


S=1:250 (A1)
S=1:500 (A3)

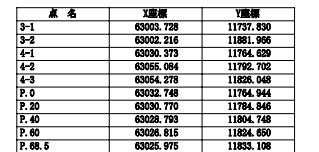


※縮尺は原寸(A1)での値を示す。
A3の場合は $S=1/500$ となる。

南 国 市		
工事種別	(狭) 明見（溝踏木）道路整備工事 及び明見保育所駐車場整備工事	
図面名称	計画平面図	縮尺 1:250
路線・町名	市道明見線	
工事箇所	高知県 南国市 明見	
設計種別	当初図	1 11
事務所名	南国市	
狭あひ道路整備工事		

縦断面図

V=1:50
H=1:250

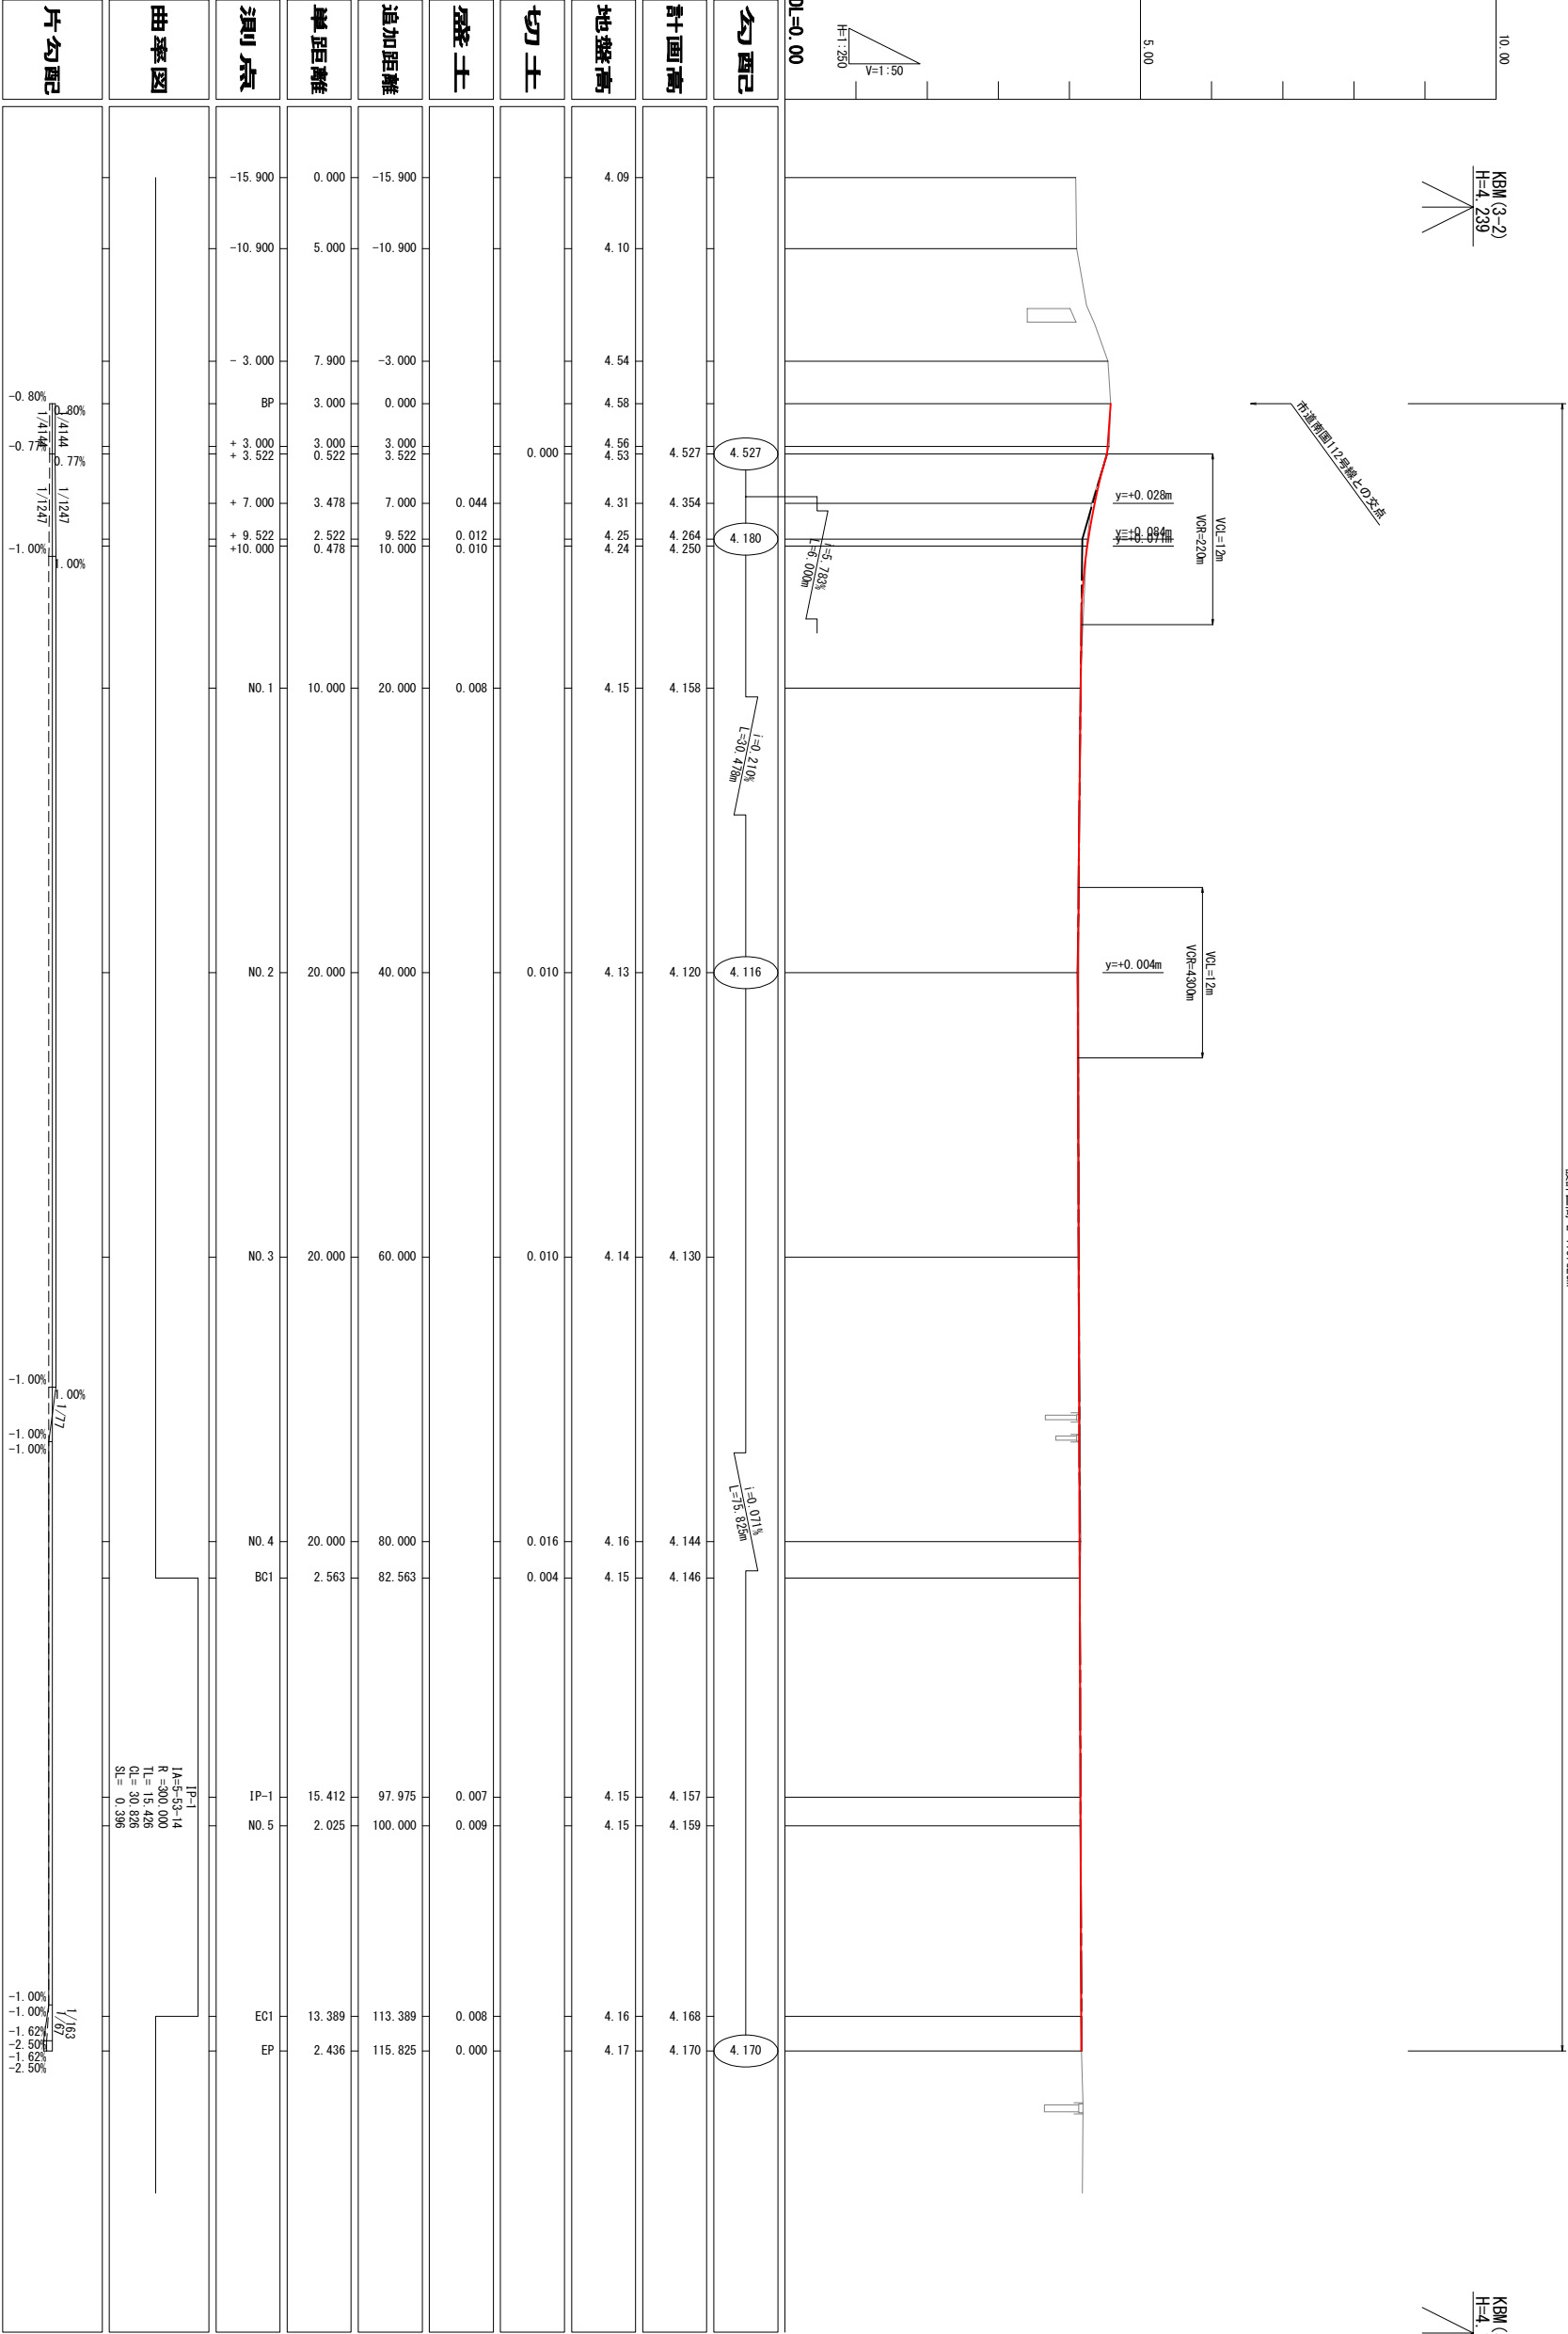


南 国 市			
工事種別	(技) 明奥 (道路木) 道路整備工事		
図面名称	縦断面図	縮尺	1:50
路線明細名	市道明奥線		
工事箇所	高知県 南国市 明奥		
設計種別	当初図	図 面 番 号	2
事務所名	南国市		11
狭あい道路整備工事			

標準断面図

S=1:50

NO. 4付近

GH=
FH=

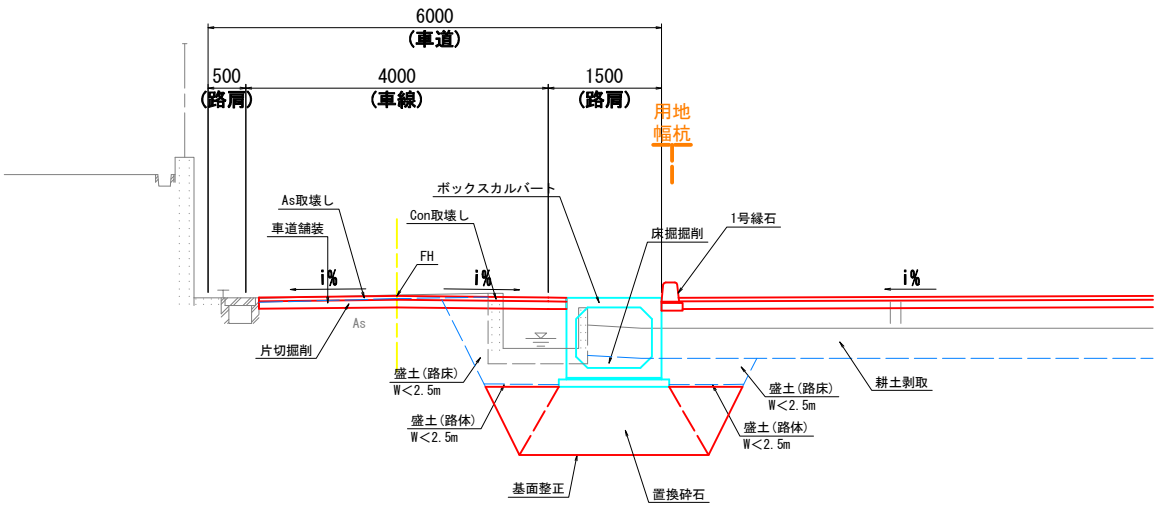


DL

土工区分表					
	記号	摘要	記号	土質	摘要
盛床	BV1	W≧4.0m	切	94KH	土砂 人力併用機械掘削
	BV2	2.5≦W<4.0m		96KH	軟岩I //
	BV3	W<2.5m		97KH	軟岩II //
	BV5	W≧4.0m	オープン掘削	94K	土砂 バックホー又はブルドーザ
	BV6	2.5≦W<4.0m		96R	軟岩I リップドーザ
	BV7	W<2.5m		97R	軟岩II //
	BV9		掘削	13K	粘性土 耕土剥取
				14K	土砂 バックホー
				16K	軟岩I 大型ブレーカー
			(床堀)	17K	軟岩II //
埋戻	B4-A	W2≧4.0m	基面整正	T	土砂, 軟岩
	B4-B	W1≧4.0m		N23K	硬質土, 粘性土
	B4-C	1.0m≦W1<4.0m		N4K	硬質土
	B4-D	W1<1.0m		N6K	軟岩I
舗装版	CON1	コンクリート t=100mm	機械切土整形	N4K	硬質土
破砕	AS	アスファルト t=100mm		N23H	硬質土, 粘性土
コンクリート取壊し	CON2	無筋コンクリート	切土整形	N4H	硬質土
				N6H	軟岩
			築立整形	N2K	砂質土
				N3K	粘性土


車道舗装

S=1:20

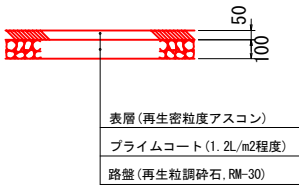

NO. 1付近


GH=
FH=

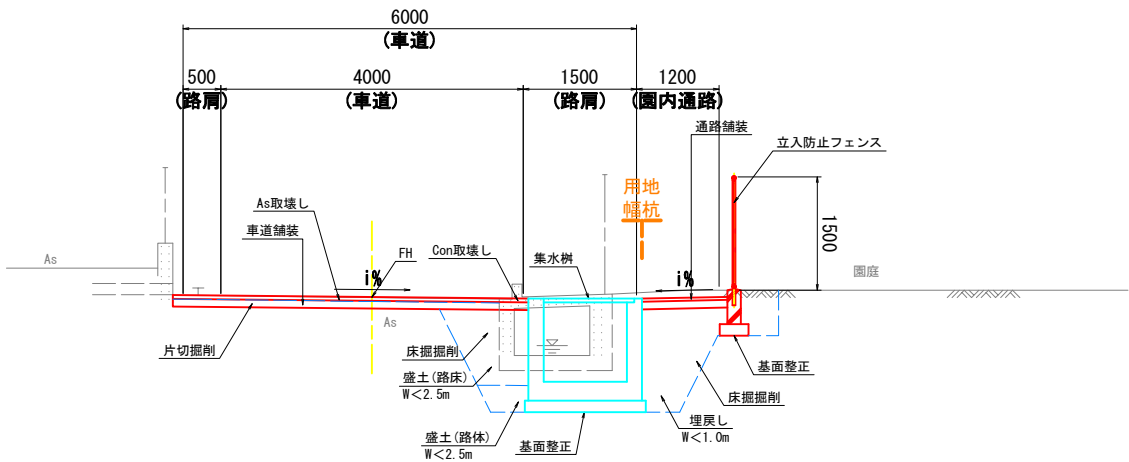

DL

通路舗装

S=1:20

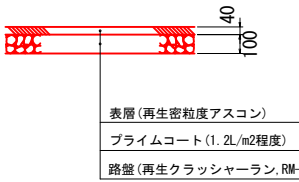


南 国 市				
工事種別	(鉄) 明見 (清洲木) 道路整備工事 及び明見保育所駐車場整備工事			
図面名称	標準断面図	縮尺	1:50	
路線河川名	市道明見線			
工事箇所	高知県 南国市 明見			
設計種別	当初図	図 番 号	3 11	
事務所名	南国市			
	狭あい道路整備工事			


横断図(1)

S=1:100

No.1				
区分		記号	摘要	数量
環境土工	掘削	94K	土砂	-
		96K	軟岩Ⅰ (GL)	-
		97K	軟岩Ⅱ (GM)	-
		94KH	土砂	0.4
		96KH	軟岩Ⅰ (GL)	-
		97KH	軟岩Ⅱ (GM)	-
		BV1	W≧4.0	-
		BV2	2.5≦W<4.0	-
		BV3	W<2.5	0.9
		BV5	W≧4.0	-
路床	BV6	2.5≦W<4.0	-	
	BV7	W<2.5	0.2	
その他	BV9		-	
作業土工	床掘	13K	耕土剥取	-
		14K	土砂	3.9
		16K	軟岩Ⅰ (GL)	-
	埋戻	17K	軟岩Ⅱ (GM)	-
		B4-C	1.0≦W1<4.0	-
		B4-D	W1<1.0	1.4
	法面整形	B4	転圧なし	-
		N3K	盛土部	-
		N4K	切土部 土砂	-
	N6K	切土部 軟岩以上	-	
基面整正	T		2.0	
	舗装版破砕	AS1	車道舗装(t=5cm)	4.3
	CON取直し	CON2		0.9

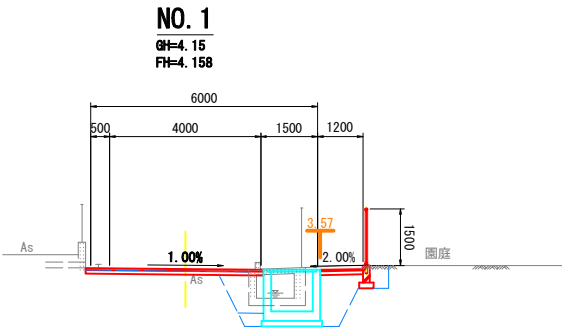


DL=0.00

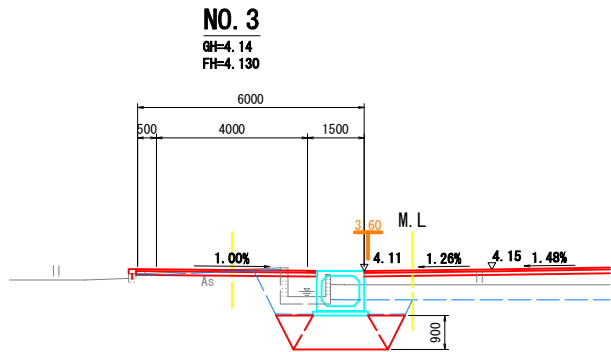


DL=0.00

NO.3				
区分	記号	摘要	数量	
環境土工	オープン	94K 土砂	—	
		96K 軟岩Ⅰ (GL)	—	
		97K 軟岩Ⅱ (GM)	—	
	片切	94KH 土砂	0.3	
		96KH 軟岩Ⅰ (GL)	—	
		97KH 軟岩Ⅱ (GM)	—	
	路床	BV1 W≧4.0	—	
		BV2 2.5≦W<4.0	—	
		BV3 W<2.5	2.6	
	路体	BV5 W≧4.0	—	
BV6 2.5≦W<4.0		—		
BV7 W<2.5		0.1		
作業土工	その他	BV9	—	
		13K 耕土剥取	0.9	
		14K 土砂	4.3	
	床掘	16K 軟岩Ⅰ (GL)	—	
		17K 軟岩Ⅱ (GM)	—	
		B4-C 1.0≦W1<4.0	—	
	埋戻	B4-D W1<1.0	—	
		B4 転圧なし	—	
		法面整形	N3K 盛土部	—
	N4K 切土部 土砂		—	
N6K 切土部 軟岩以上	—			
基面整正	T	2.5		
	舗装版破砕	AS1 車道舗装(t=5cm)	3.8	
	CON取返し	CON2	0.5	

BP					
道路土工	区分	記号	摘要	数量	
	土工	オープン	94K	土砂	-
			96K	軟岩Ⅰ (CL)	-
			97K	軟岩Ⅱ (GM)	-
		片切	94KH	土砂	1.8
			96KH	軟岩Ⅰ (CL)	-
			97KH	軟岩Ⅱ (GM)	-
		路床	BV1	W≧4.0	-
			BV2	2.5≦W<4.0	-
BV3			W<2.5	-	
路体		BV5	W≧4.0	-	
	BV6	2.5≦W<4.0	-		
	BV7	W<2.5	-		
作業土工	その他	BV9	-	-	
	床掘	13K	耕土剥取	-	
		14K	土砂	-	
		16K	軟岩Ⅰ (CL)	-	
	埋戻	17K	軟岩Ⅱ (GM)	-	
		B4-C	1.0≦W1<4.0	-	
		B4-D	W1<1.0	-	
	法面整形	B4	転圧なし	-	
N3K		盛土部	-		
N4K		切土部 土砂	-		
基面整正	N6K	切土部 軟岩以上	-		
	T	-	-		
舗装版破砕		AS1	車道舗装 (t=5cm)	17.6	
CON取直し		CON2	-	-	

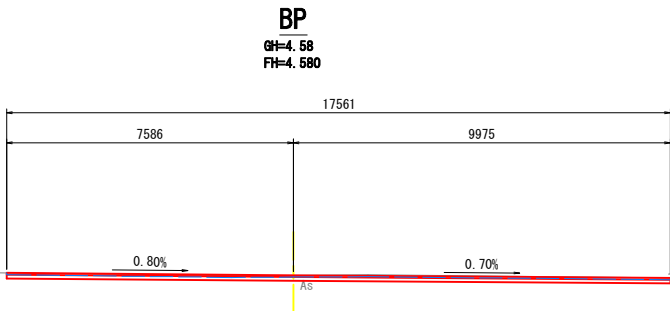

DL=0.00

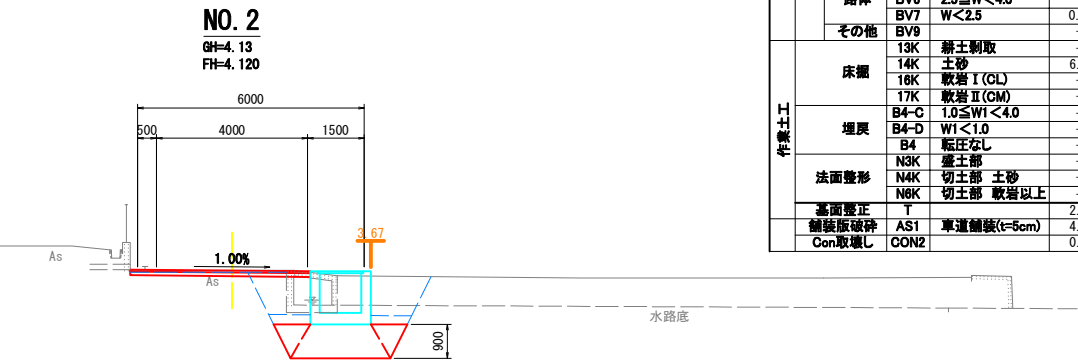

DL=0.00

NO.2				
区分		記号	摘要	数量
道路土工	開削	オープン	94K 土砂	-
			96K 軟岩Ⅰ (GL)	-
			97K 軟岩Ⅱ (GM)	-
	片切	94KH 土砂	-	0.4
			96KH 軟岩Ⅰ (GL)	-
			97KH 軟岩Ⅱ (GM)	-
	路床	BV1 W≧4.0	-	-
		BV2 2.5≦W<4.0	-	-
		BV3 W<2.5	-	2.7
	路体	BV5 W≧4.0	-	-
BV6 2.5≦W<4.0		-	-	
BV7 W<2.5		-	0.5	
その他	BV9	-	-	
作業土工	床掘	13K 耕土剥取	-	-
		14K 土砂	-	6.8
		16K 軟岩Ⅰ (GL)	-	-
	埋戻	17K 軟岩Ⅱ (GM)	-	-
		B4-C 1.0≦W1<4.0	-	-
		B4-D W1<1.0	-	-
	法面整形	B4 転圧なし	-	-
		N3K 盛土部	-	-
		N4K 切土部 土砂	-	-
	N6K 切土部 軟岩以上	-	-	
基面整正	T	-	2.6	
舗装版破砕	AS1 車道舗装(t=5cm)	-	4.1	
CON取壊し	CON2	-	0.7	




BP~NO. 3				
南 国 市				
工事種別	(決) 明見 (溝路木) 道路整備工事 及び明見保育所駐車場整備工事			
図面名称	横断面 (1)	縮尺	1:100	
路線河川名	市道明見線			
工事箇所	高知県 南国市 明見			
設計種別	当初図	図 面 号	4	
事務所名	南国市		11	
狭あい道路整備工事				

※NO. 3+12. 4~NO. 5+4. 9の左側については現況の水路天端高にすりつけること。
※道路と造成地のマッチライン(M. L.)については、ボックスカルバートの床掘幅で設定している。

横断図(2)


S=1:100

NO. 5				
区分		記号	摘要	数量
道路土工	表層	オープン	94K 土砂	-
		96K 軟岩Ⅰ (GL)	-	-
		97K 軟岩Ⅱ (GM)	-	-
	片切	94KH 土砂	-	0.3
		96KH 軟岩Ⅰ (GL)	-	-
		97KH 軟岩Ⅱ (GM)	-	-
	路床	BV1 W≧4.0	-	-
		BV2 2.5≦W<4.0	-	-
		BV3 W<2.5	-	2.5
	路体	BV5 W≧4.0	-	-
		BV6 2.5≦W<4.0	-	-
		BV7 W<2.5	-	0.4
	その他	BV9	-	-
作業土工	床掘	13K 耕土剥取	-	1.0
		14K 土砂	-	5.0
		16K 軟岩Ⅰ (GL)	-	-
	埋戻	17K 軟岩Ⅱ (GM)	-	-
		B4-C 1.0≦W1<4.0	-	-
		B4-D W1<1.0	-	-
	法面整形	B4 転圧なし	-	-
		N3K 盛土部	-	-
		N4K 切土部 土砂	-	-
		N6K 切土部 軟岩以上	-	-
その他	基面整正	T	-	2.5
	舗装版破砕	AS1 車道舗装(t=5cm)	-	2.9
	Con取壊し	CON2	-	0.5

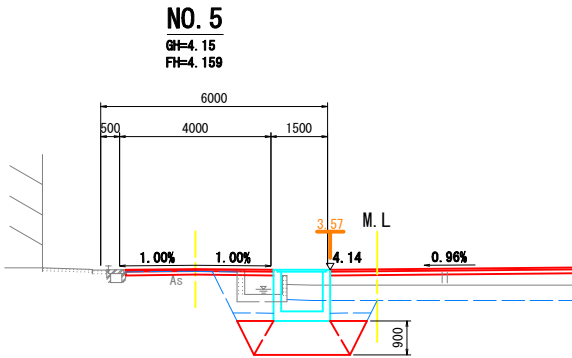


DL=0.00

NO. 4				
区分		記号	摘要	数量
道路土工	表層	オープン	94K 土砂	-
		96K 軟岩Ⅰ (GL)	-	-
		97K 軟岩Ⅱ (GM)	-	-
	片切	94KH 土砂	-	0.3
		96KH 軟岩Ⅰ (GL)	-	-
		97KH 軟岩Ⅱ (GM)	-	-
	路床	BV1 W≧4.0	-	-
		BV2 2.5≦W<4.0	-	-
		BV3 W<2.5	-	2.6
	路体	BV5 W≧4.0	-	-
		BV6 2.5≦W<4.0	-	-
		BV7 W<2.5	-	0.1
	その他	BV9	-	-
作業土工	床掘	13K 耕土剥取	-	0.9
		14K 土砂	-	4.2
		16K 軟岩Ⅰ (GL)	-	-
	埋戻	17K 軟岩Ⅱ (GM)	-	-
		B4-C 1.0≦W1<4.0	-	-
		B4-D W1<1.0	-	-
	法面整形	B4 転圧なし	-	-
		N3K 盛土部	-	-
		N4K 切土部 土砂	-	-
		N6K 切土部 軟岩以上	-	-
その他	基面整正	T	-	2.5
	舗装版破砕	AS1 車道舗装(t=5cm)	-	3.0
	Con取壊し	CON2	-	0.5

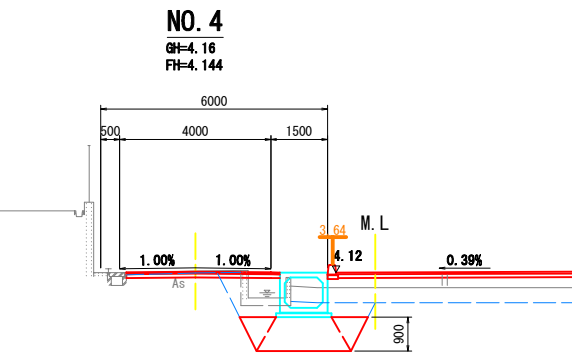

DL=0.00

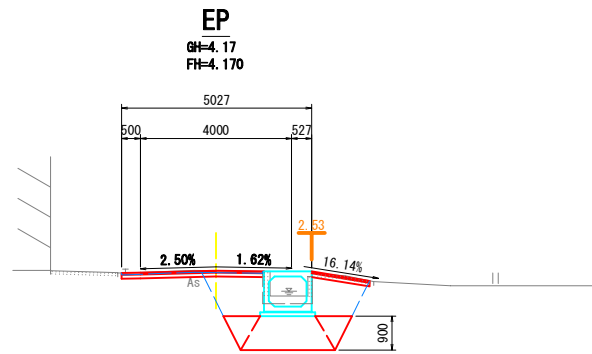

DL=0.00

EP				
区分		記号	摘要	数量
道路土工	表層	オープン	94K 土砂	-
		96K 軟岩Ⅰ (GL)	-	-
		97K 軟岩Ⅱ (GM)	-	-
	片切	94KH 土砂	-	0.4
		96KH 軟岩Ⅰ (GL)	-	-
		97KH 軟岩Ⅱ (GM)	-	-
	路床	BV1 W≧4.0	-	-
		BV2 2.5≦W<4.0	-	-
		BV3 W<2.5	-	2.5
	路体	BV5 W≧4.0	-	-
		BV6 2.5≦W<4.0	-	-
		BV7 W<2.5	-	0.1
	その他	BV9	-	-
作業土工	床掘	13K 耕土剥取	-	-
		14K 土砂	-	5.7
		16K 軟岩Ⅰ (GL)	-	-
	埋戻	17K 軟岩Ⅱ (GM)	-	-
		B4-C 1.0≦W1<4.0	-	-
		B4-D W1<1.0	-	-
	法面整形	B4 転圧なし	-	-
		N3K 盛土部	-	-
		N4K 切土部 土砂	-	-
		N6K 切土部 軟岩以上	-	-
その他	基面整正	T	-	2.5
	舗装版破砕	AS1 車道舗装(t=5cm)	-	3.8
	Con取壊し	CON2	-	0.6




NO. 4～EP				
南 国 市				
工事種別	(設) 明見 (溝跡木) 道路整備工事 及び明見保育所駐車場整備工事			
図面名称	横断面図(2)		縮尺	1:100
路線河川名	市道明見線			
工事箇所	高知県 南国市 明見			
設計種別	当初図	図 面 番 号	5	
事務所名	南国市		11	
狭あい道路整備工事				

※NO. 3+12. 4~NO. 5+4. 9の左側については現況の水路天端高にすりつけること。
※道路と造成地のマッチライン(M. L)については、ボックスカルバートの床掘幅で設定している。

構造図(1)


1号集水樹
B1200W1500H1100

S=1:25

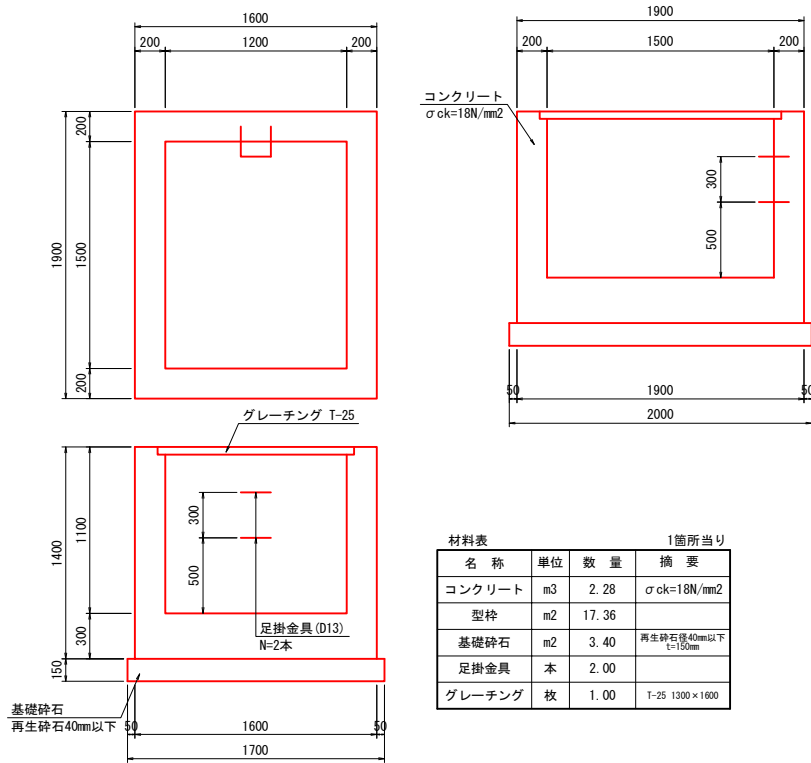


2号集水樹
B1000W1100H1100

S=1:25

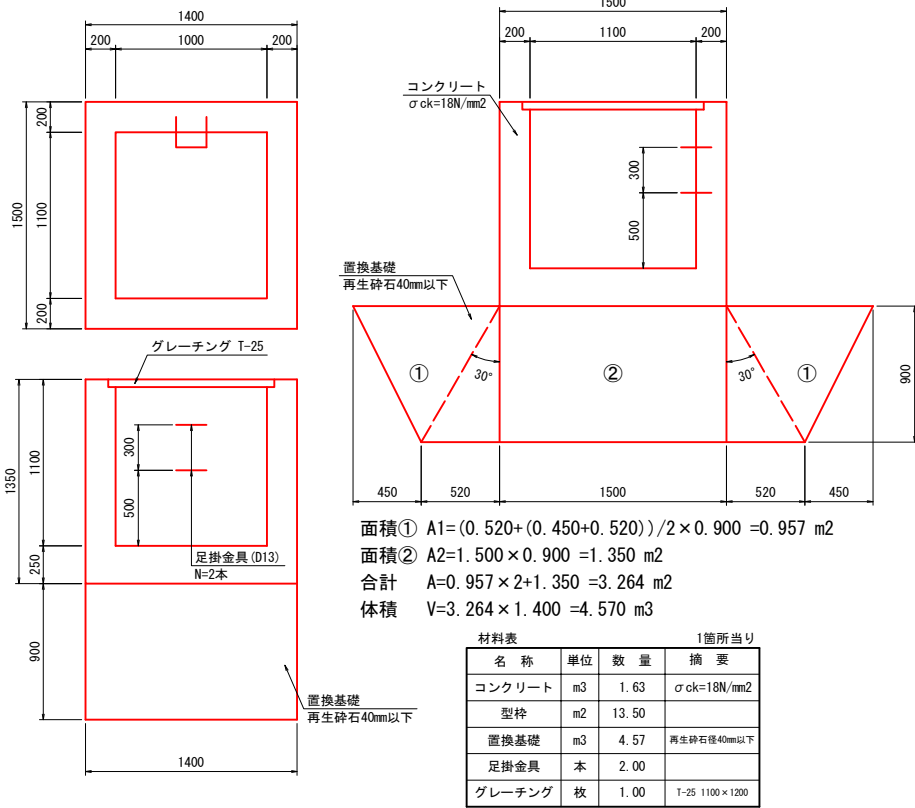


3号集水樹
B2000W1100H1100

S=1:25

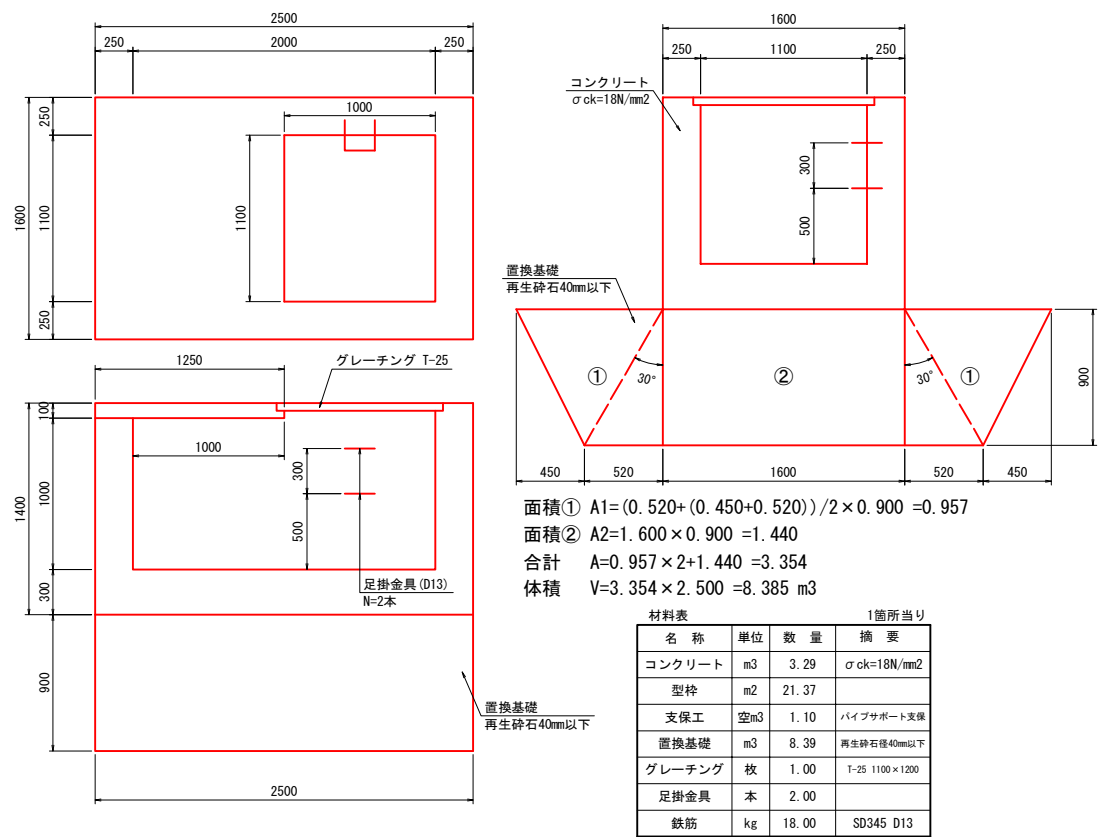


4号集水樹
B1900W1100H1000

S=1:25

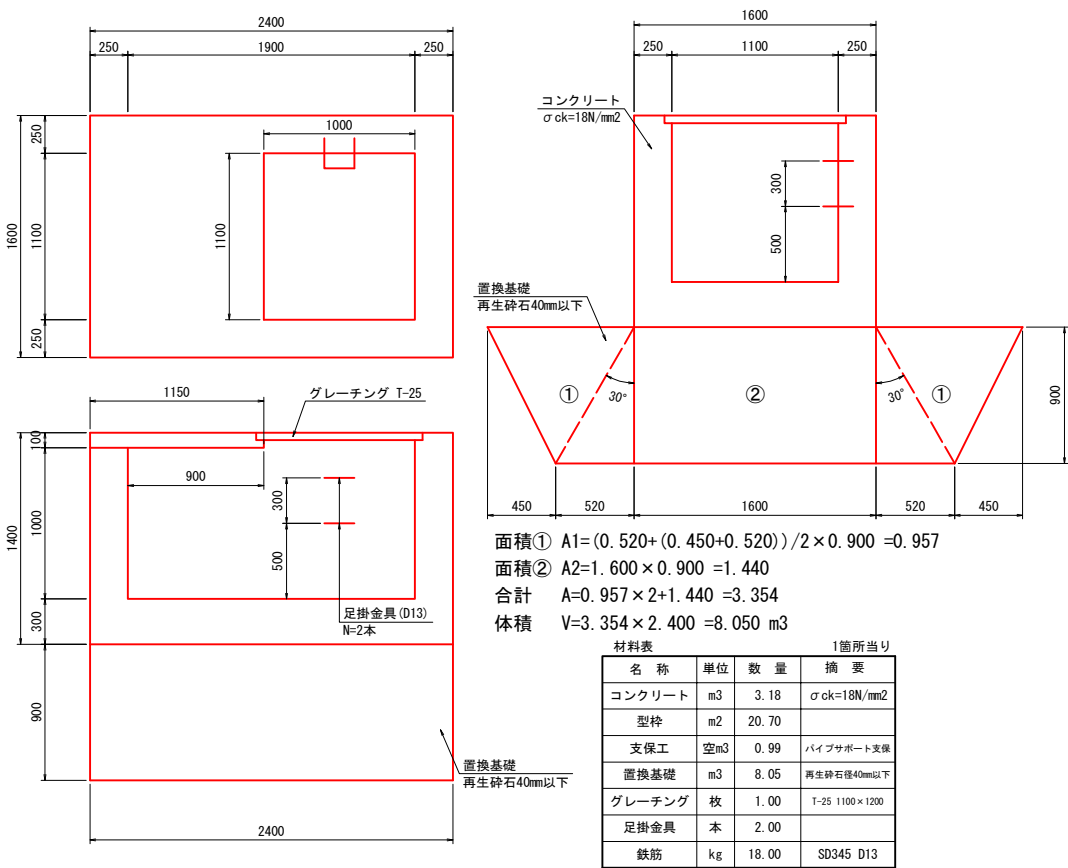


3号集水樹配筋図

S=1:25

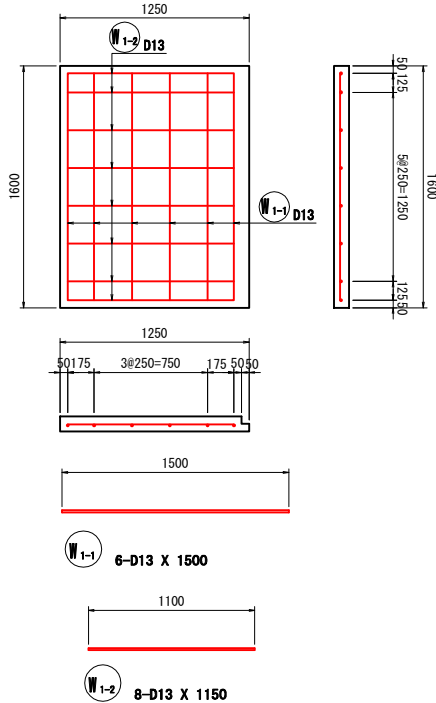


4号集水樹配筋図

S=1:25

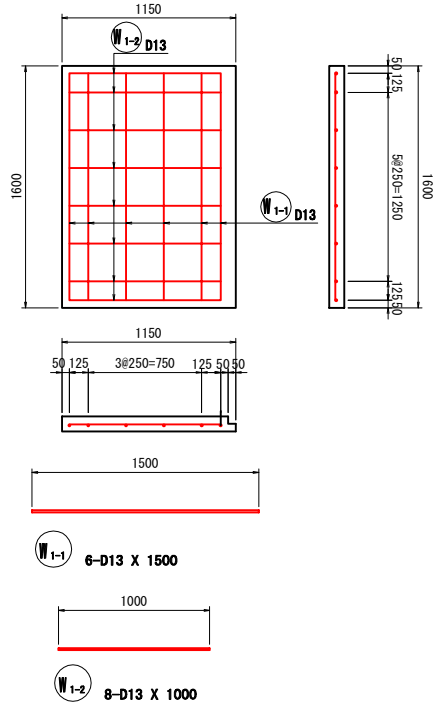

5号集水樹
B1000W1100H1100

S=1:25

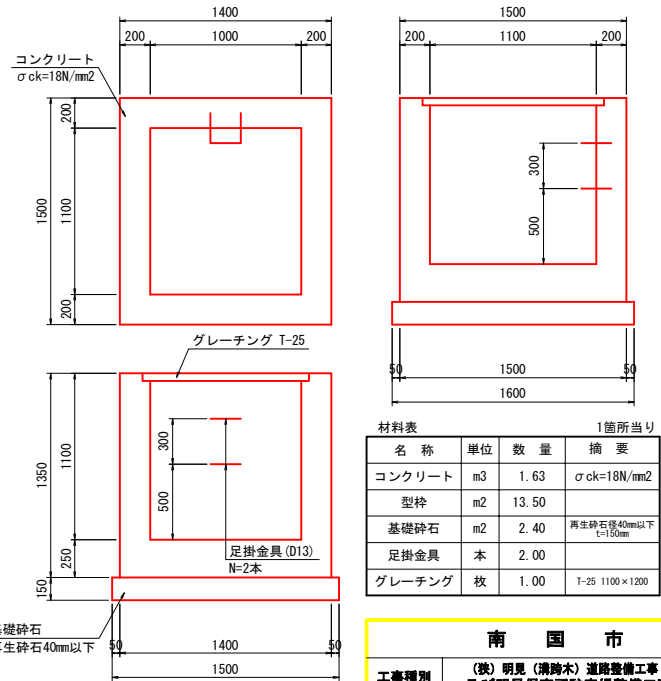


南 国 市

工事種別	(鉄) 明見 (清跡木) 道路整備工事 及び明見保育所駐車場整備工事		
図面名称	構造図(1)	縮尺	
路線河川名	市道明見線		
工事箇所	高知県 南国市 明見		
設計種別	当初図		図 面 番 号
事務所名	南国市		
鉄あい道路整備工事			


構造図(2)

1号ボックスカルバート S=1:25

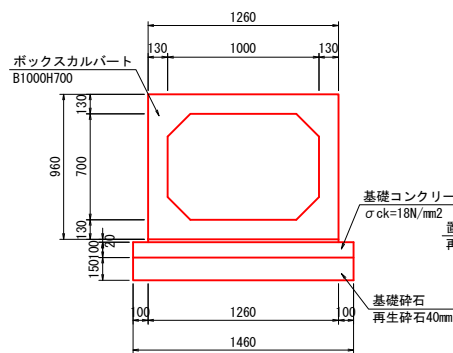

材料表 10.0m当り				
名称	単位	数量	摘要	
プレキャストBOXカルバート	個	5.00	B1000-H700	
敷モルタル	m3	0.25	1:3	
基礎コンクリート	m3	1.46	σck=18N/mm² t=100mm	
基礎コン型枠	m2	2.00	σck=18N/mm²	
基礎砕石	m2	14.60	再生砕石径40mm以下 t=150mm	


2号ボックスカルバート S=1:25

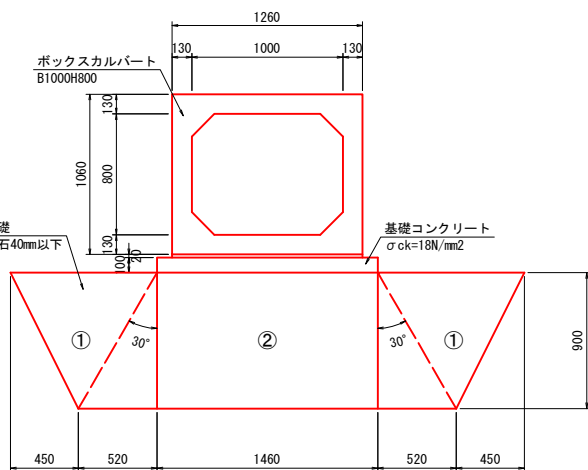

面積① $A1 = (0.520 + (0.450 + 0.520)) / 2 \times 0.900 = 0.957$
面積② $A2 = 1.460 \times 0.900 = 1.314$
合計 $A = 0.957 \times 2 + 1.314 = 3.228$


材料表 10.0m当り				
名称	単位	数量	摘要	
プレキャストBOXカルバート	個	5.00	B1000-H800	
敷モルタル	m3	0.25	1:3	
基礎コンクリート	m3	1.46	σck=18N/mm² t=100mm	
基礎コン型枠	m2	2.00	σck=18N/mm²	
置換基礎	m3	32.28	再生砕石径40mm以下	

1号自由勾配側溝 S=1:25

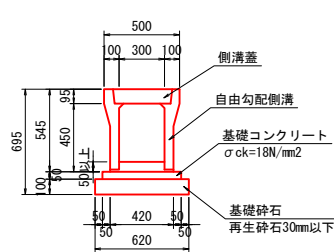


材料表 10.0m当り				
名称	単位	数量	摘要	
プレキャスト側溝	個	5.00	VS-B300-H400	
基礎砕石	m2	6.20	再生砕石径30mm以下 t=100mm	
基礎コンクリート	m3	0.26	σck=18N/mm²	
基礎コン型枠	m2	1.00	σck=18N/mm²	
インバート	m3	0.29	σck=18N/mm²	
敷モルタル	m3	0.08	1:3 t=15mm	
目地モルタル	m3	0.004	1:3	
側溝蓋	枚	8.00		
グレーチング	枚	2.00		

2号自由勾配側溝 S=1:25

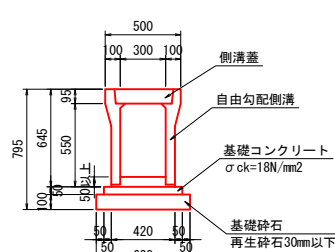


材料表 10.0m当り				
名称	単位	数量	摘要	
プレキャスト側溝	個	5.00	VS-B300-H500	
基礎砕石	m2	6.20	再生砕石径30mm以下 t=100mm	
基礎コンクリート	m3	0.26	σck=18N/mm²	
基礎コン型枠	m2	1.00	σck=18N/mm²	
インバート	m3	0.26	σck=18N/mm²	
敷モルタル	m3	0.08	1:3 t=15mm	
目地モルタル	m3	0.004	1:3	
側溝蓋	枚	8.00		
グレーチング	枚	2.00		

嵩上げコンクリート S=1:25

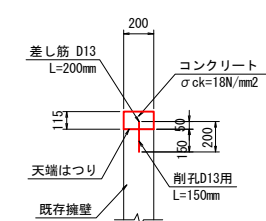

材料表 10.0m当り				
名称	単位	数量	摘要	
コンクリート	m3	0.23	σck=18N/mm²	
型枠	m2	2.30	小型構造物	
差筋	kg	0.09	D13 SD295A	
削孔	孔	0.09	L=150mm	


1号縁石 S=1:10

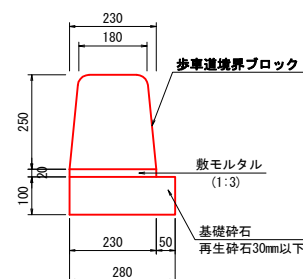

材料表 10.0m当り				
名称	単位	数量	摘要	
歩道境界ブロック	個	16.7	両面B型	
基礎砕石	m2	2.80	再生砕石径40mm以下 t=100mm	
敷モルタル	m3	0.05	1:3	

※0.6m毎の設置とする


2号縁石 S=1:10

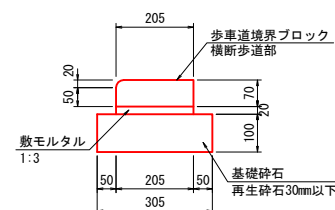


材料表 10.0m当り				
名称	単位	数量	摘要	
歩道境界ブロック	個	16.7	切下B型	
基礎砕石	m2	3.05	再生砕石径40mm以下 t=100mm	
敷モルタル	m3	0.04	1:3	

※0.6m毎の設置とする


1号既設排水管復旧 S=1:20

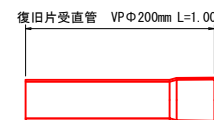


開口部

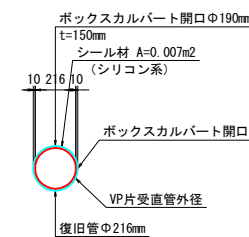


車道舗装 S=1:20

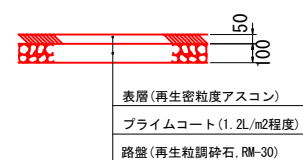


通路舗装 S=1:20

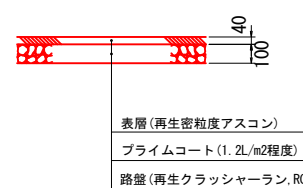


立入防止フェンス S=1:20

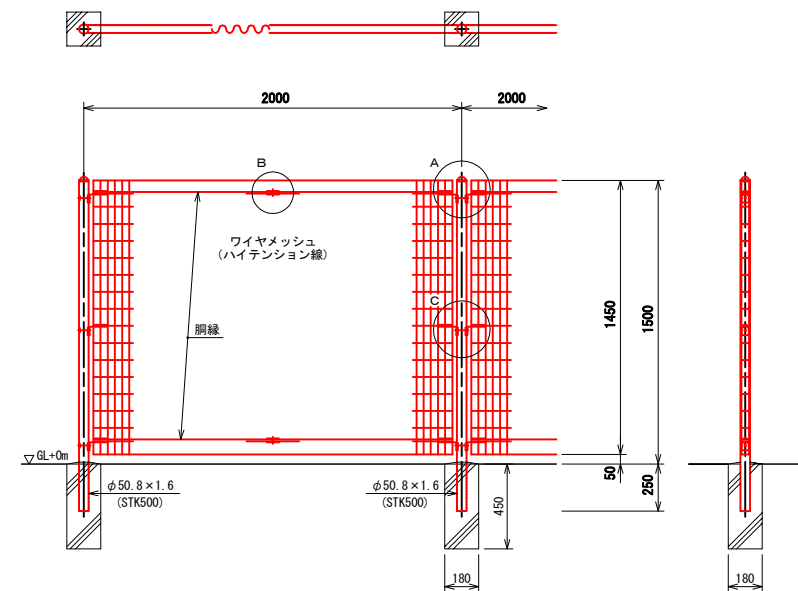



A部取付図 S=1:5

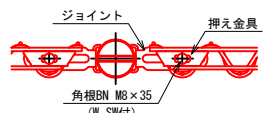

B部取付図 S=1:5

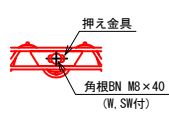



C部取付図 S=1:5

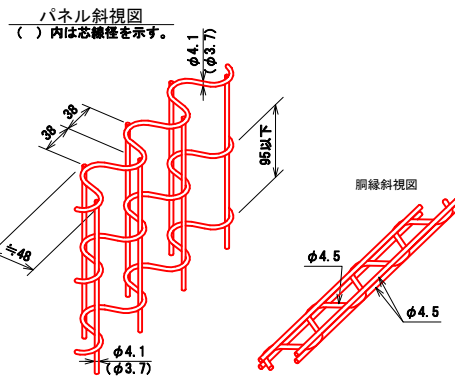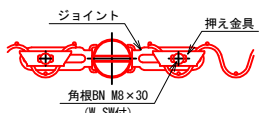

設計条件
設計荷重・・・昭和57年改正の建築基準法・同施行令に基づく風圧力に依る。
基礎条件・・・長期許容地耐力 98 kN/m² (10 t/m²)

- 備考
1. 外観について
・主柱・・・亜鉛・アルミ・マグネシウム合金めっきの上高耐食性樹脂粉体塗装
・ワイヤメッシュ・・・亜鉛めっきの上高耐食性樹脂粉体塗装
・ボルト、ナット・・・溶融亜鉛めっきの上防錆着色処理


堰板復旧・集水樹用グレーチング S=1:20

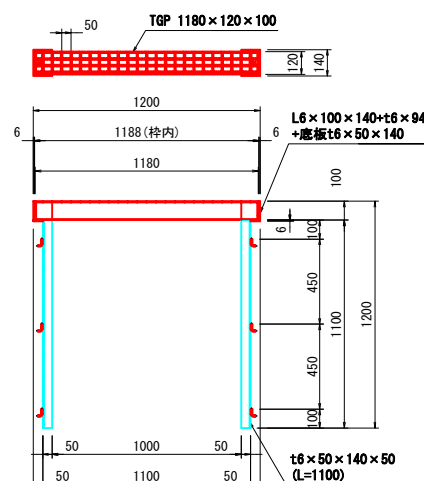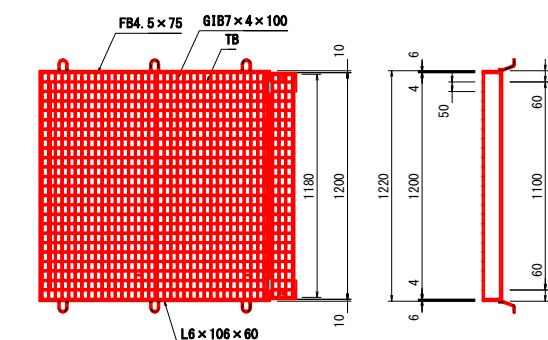

※堰板復旧・集水樹用グレーチングは、NO.4+7.6付近の2号集水樹に設置すること。

排水工展開図


S=1:100

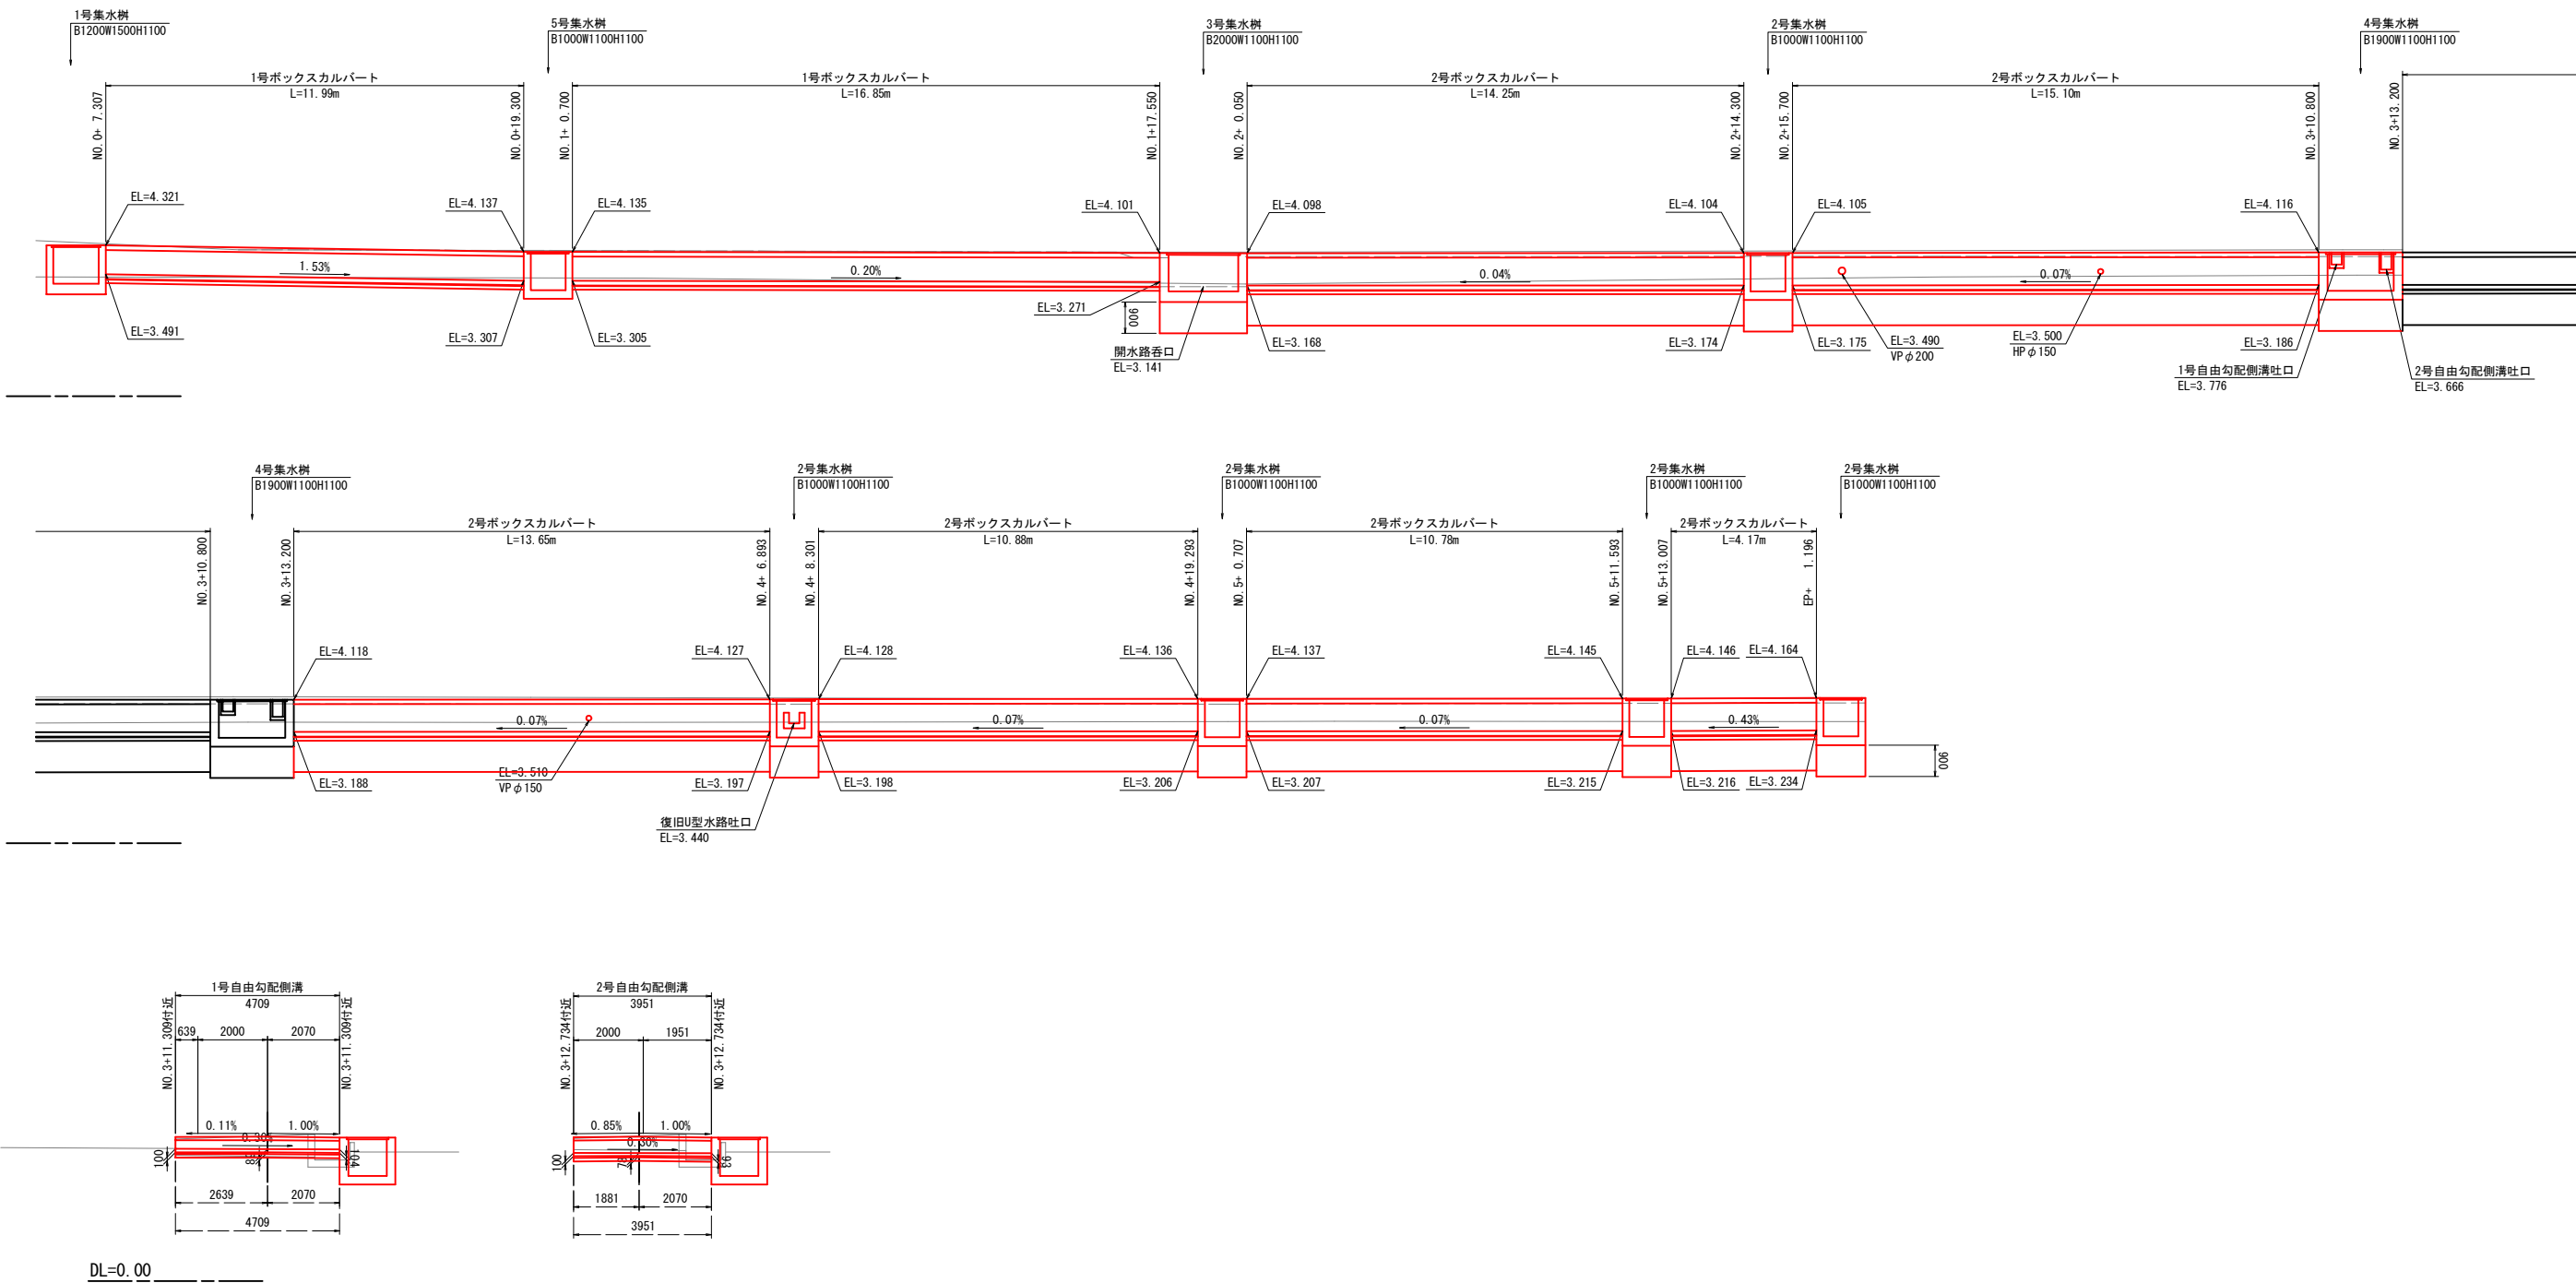


※NO. 0+7.307～NO. 1+17.550は置換基礎の構造としていないが、地盤掘削時に軟弱な層が見られた場合は置換を行うこと。

南 国 市			
工事種別	(狭) 明見 (溝跡木) 道路整備工事 及び明見保育所駐車場整備工事		
図面名称	排水工展開図	縮尺	1:100
路線河州名	市道明見線		
工事箇所	高知県 南国市 明見		
設計種別	当初図	図 面 番 号	8
事務所名	南国市		11
	狭あい道路整備工事		

函渠工割付一般図(1)

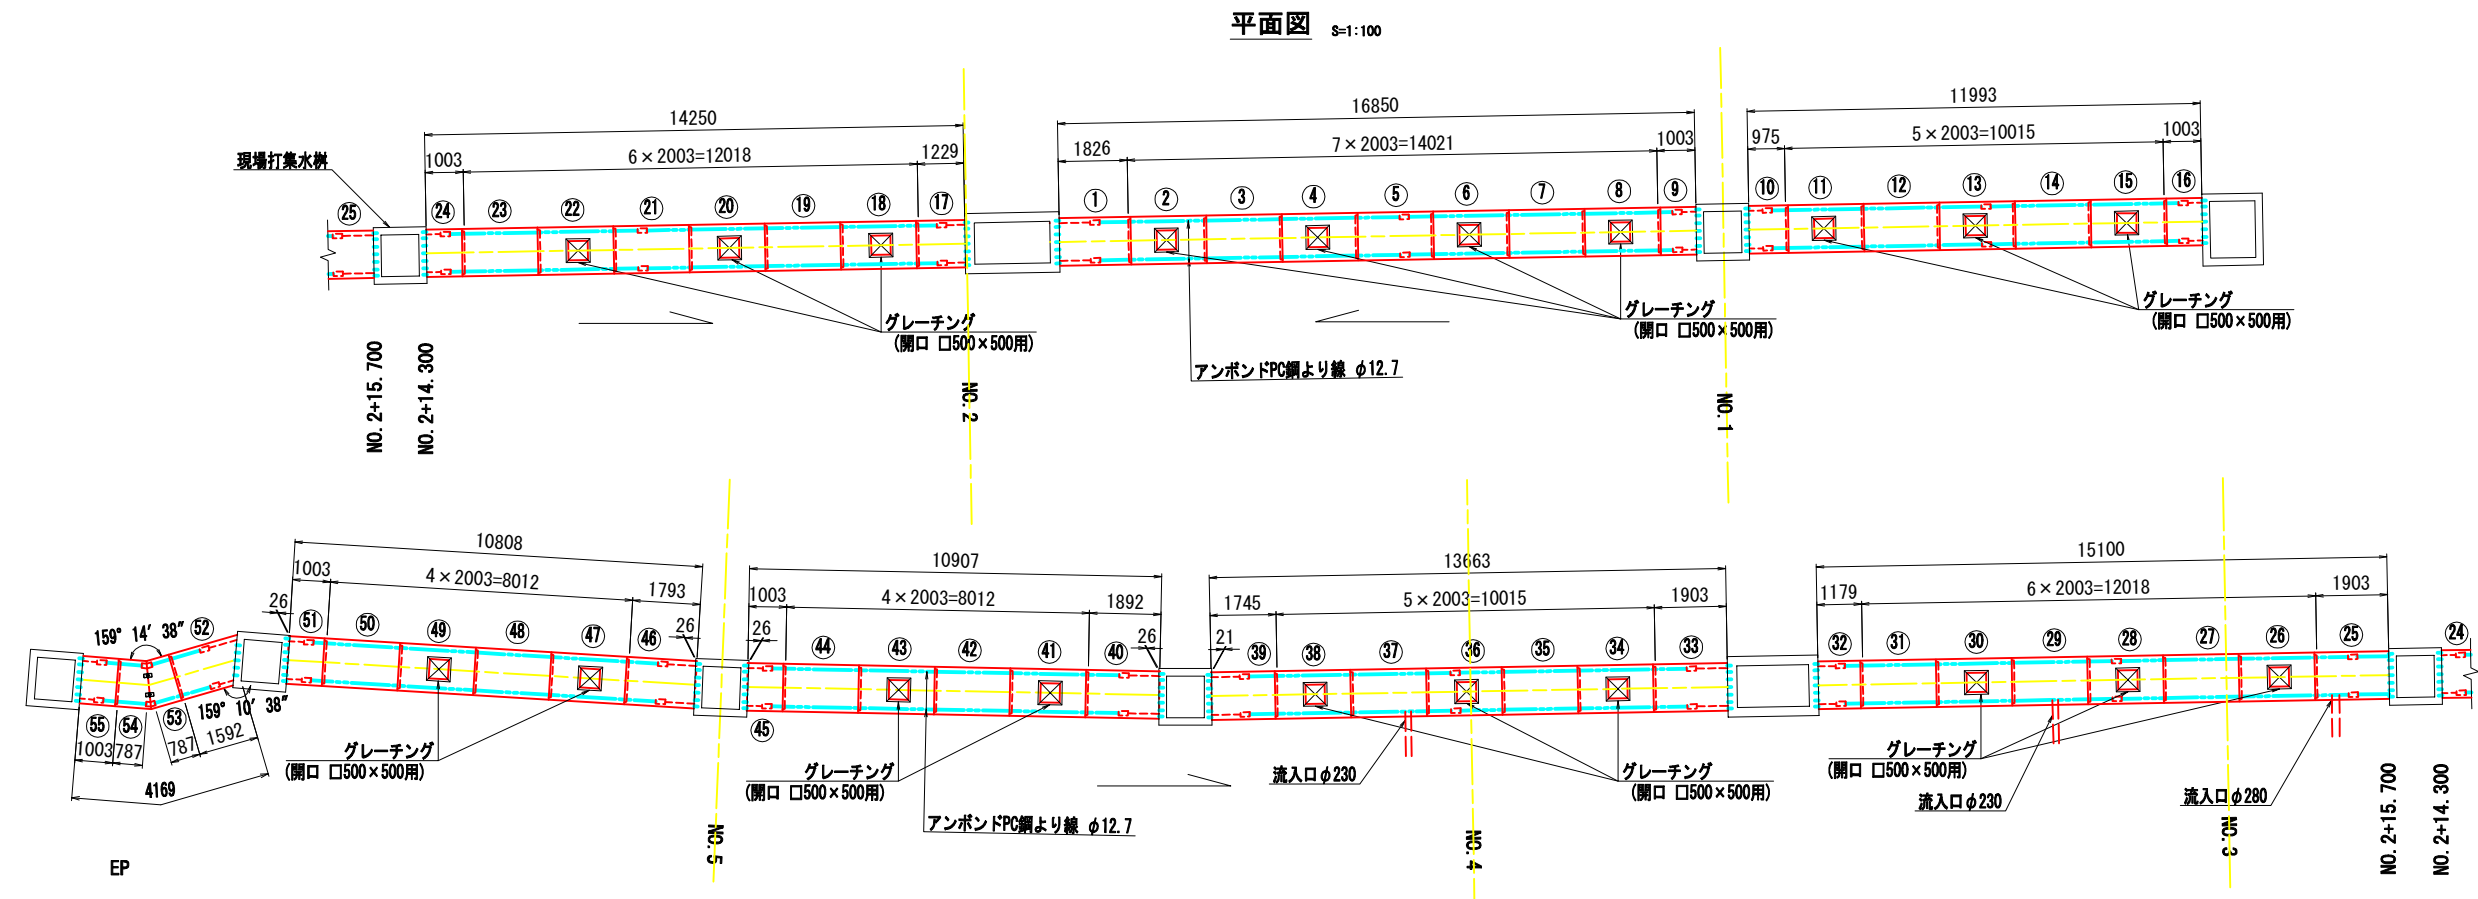


標準断面図 S=1:30

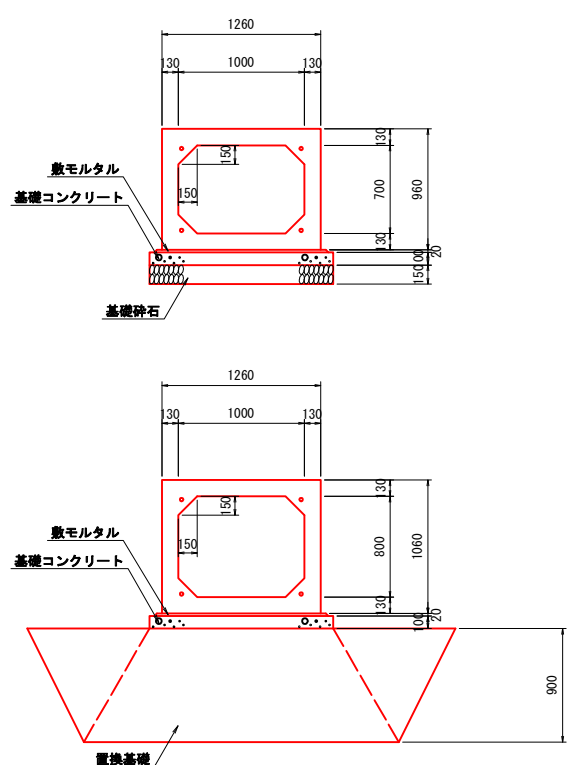

ボックスカルバート数量表

種別	幅	高さ	長さ	数量	番号	備考
基本	1000	700	2000	4	3, 7, 12, 14	
基本	1000	700	2000	1	5	定着部付
基本	1000	700	1000	2	9, 16	定着部付、凹無し、差筋D13付
短品	1000	700	1823	1	1	定着部付、凸無し、差筋D13付
短品	1000	700	972	1	10	定着部付、凸無し、差筋D13付
頂版開口	1000	700	2000	1	13	頂版開口口500×500、定着部付
頂版開口	1000	700	2000	6	図面参照	頂版開口口500×500
合計				16		

定着部詳細図 S=1:5

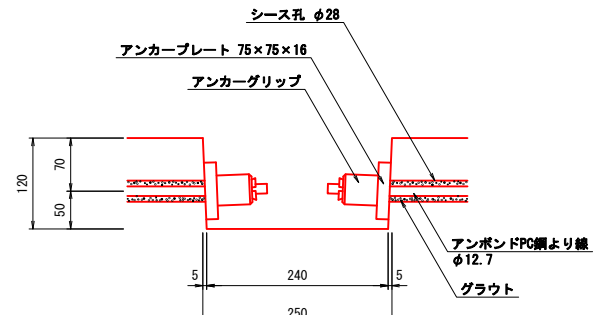

ボックスカルバート数量表

種別	幅	高さ	長さ	数量	番号	備考
基本	1000	800	2000	9	図面参照	
基本	1000	800	2000	1	21	定着部付
基本	1000	800	1000	4	24, 45, 51, 55	定着部付、凹無し、差筋D13付
短品	1000	800	1226	1	17	定着部付、凸無し、差筋D13付
短品	1000	800	1176	1	32	定着部付、凹無し、差筋D13付
短品	1000	800	1900	1	33	定着部付、凸無し、差筋D13付
短品	1000	800	1742	1	39	定着部付、凹無し、差筋D13付
短品	1000	800	1889	1	40	定着部付、凸無し、差筋D13付
短品	1000	800	1790	1	46	定着部付、凸無し、差筋D13付
斜切	1000	800	1589	1	52	定着部付、凸無し、差筋D13付
斜切	1000	800	784	1	53	定着部付、凹無し、フランジ付
斜切	1000	800	784	1	54	定着部付、凸無し、フランジ付
流入口	1000	800	2000	1	29	流入口φ230
流入口	1000	800	2000	1	37	流入口φ230
流入口	1000	800	1900	1	25	定着部付、凸無し、流入口φ280、差筋D13付
頂版開口	1000	800	2000	2	28, 36	頂版開口口500×500、定着部付
頂版開口	1000	800	2000	11	図面参照	頂版開口口500×500
合計				39		


縦締め材材料表

種類	単位	数量	備考
アンボンドPC鋼より線 φ12.7	m	407.2	
定着金具	セット	112	アンカープレート、アンカーグリップ


南 国 市			
工事種別	(狭) 明見 (清跡木) 道路整備工事 及び明見保育所駐車場整備工事		
図面名称	函渠工割付一般図(1)	縮尺	図示
路線河川名	市道明見線		
工事箇所	高知県 南国市 明見		
設計種別	当初図	図 面 番 号	9 11
事務所名	南国市		
狭あい道路整備工事			

函渠工割付一般図(2)


異形品詳細図 S=1:30

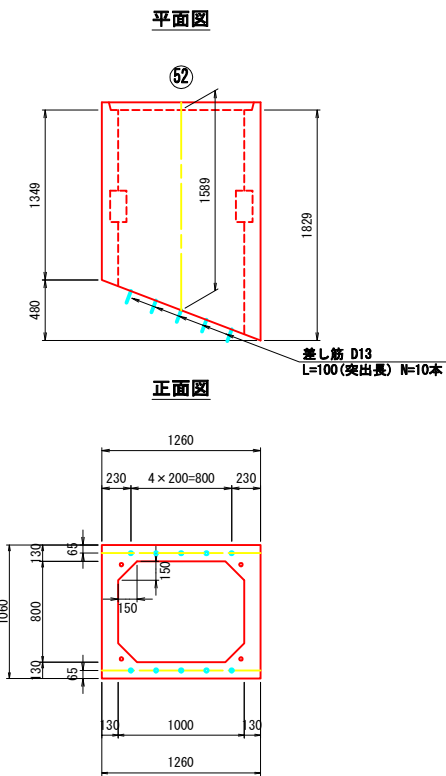






斜切品詳細図 S=1:30

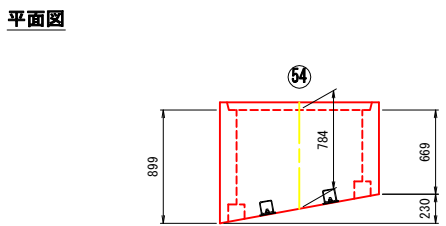


流入口側面図 S=1:30

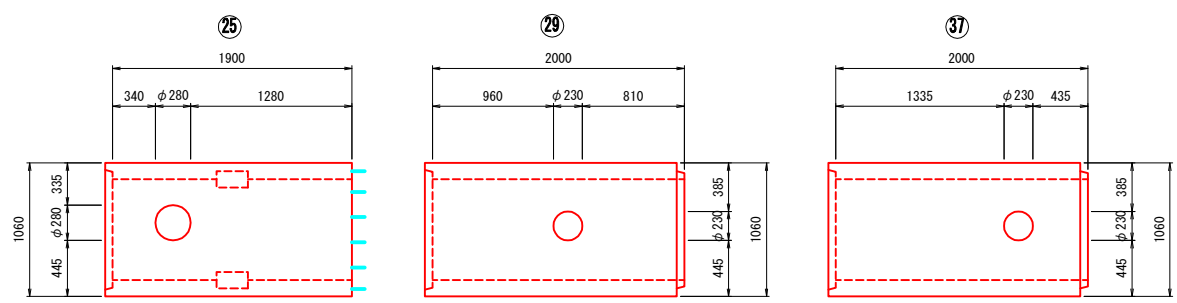

差筋詳細図 S=1:30

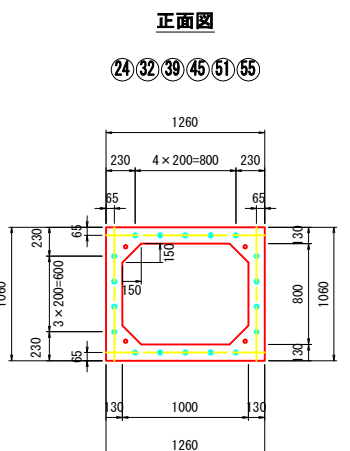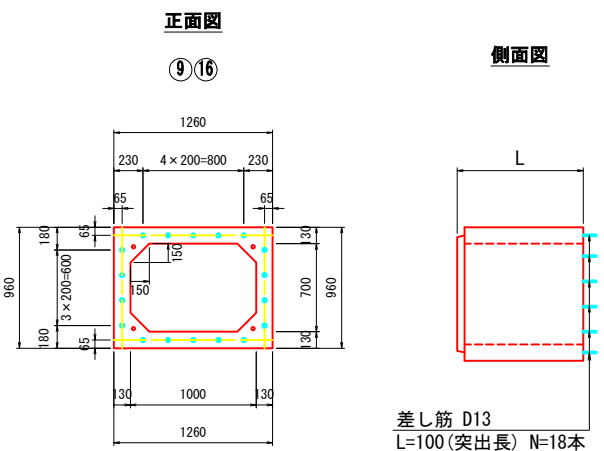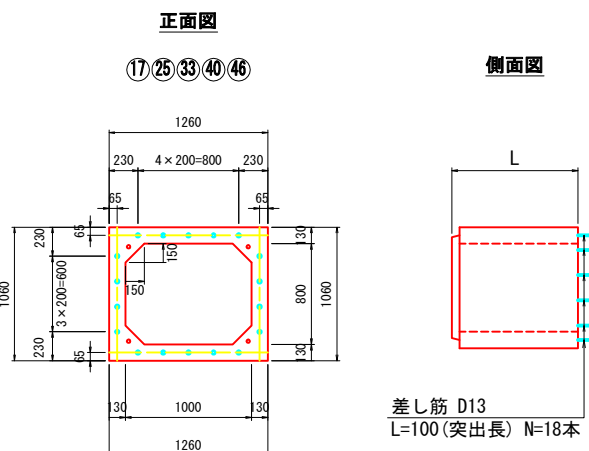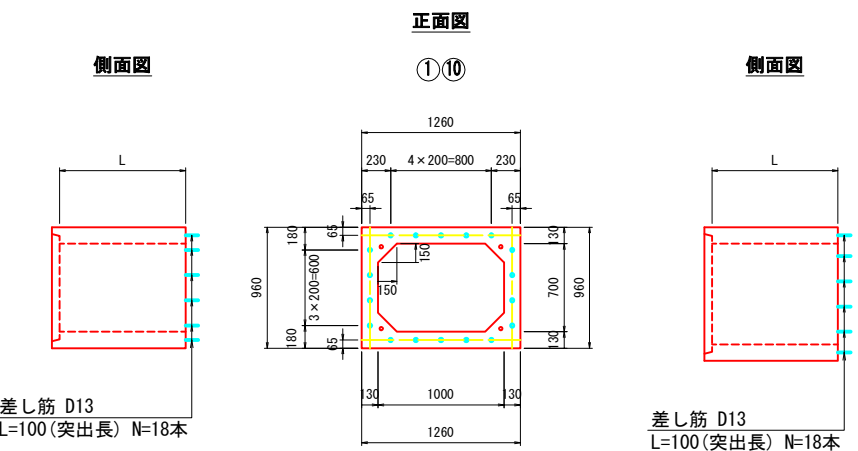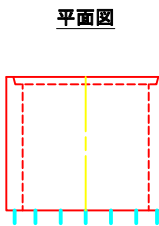


頂版開口詳細図 S=1:30

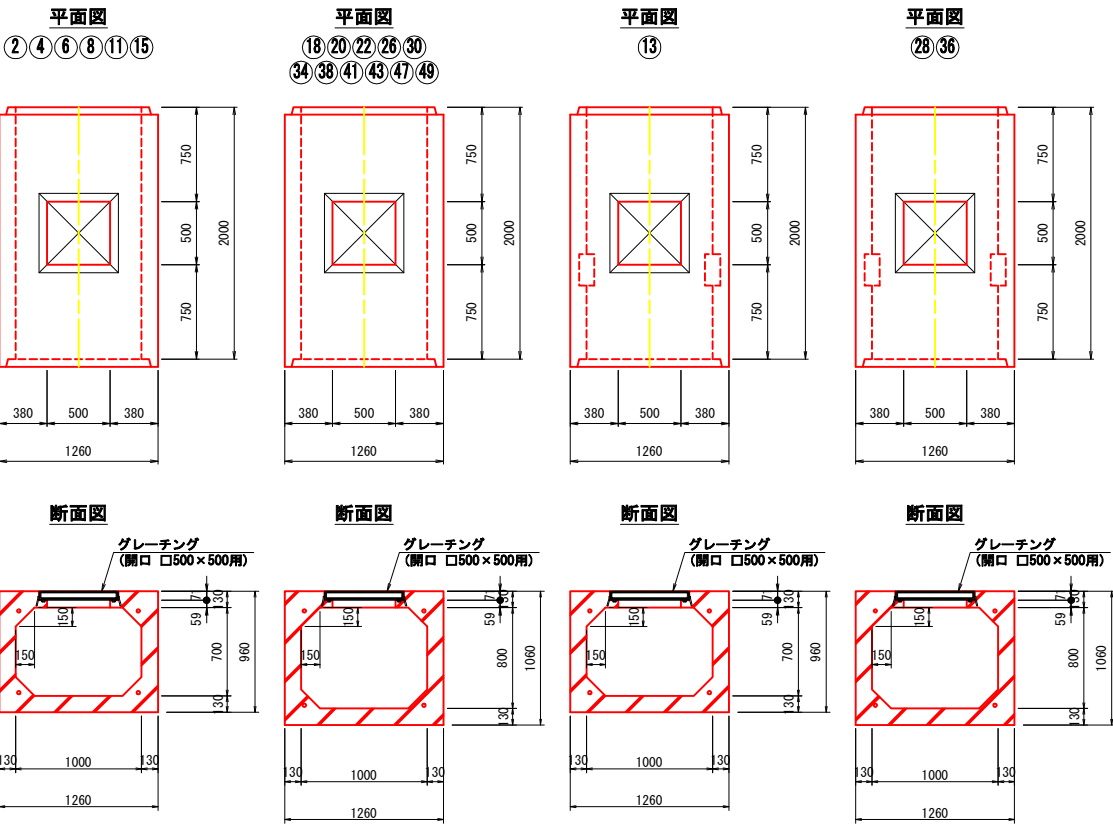



南 国 市			
工事種別	(狭) 明見 (溝跡木) 道路整備工事 及び明見保育所駐車場整備工事		
図面名称	函渠工割付一般図(2)	縮尺	図示
路線河川名	市道明見線		
工事箇所	高知県 南国市 明見		
設計種別	当初図	図 面 号	10
事務所名	南国市		11
	狭あい道路整備工事		

床版復旧工詳細図

側面図 S=1:50

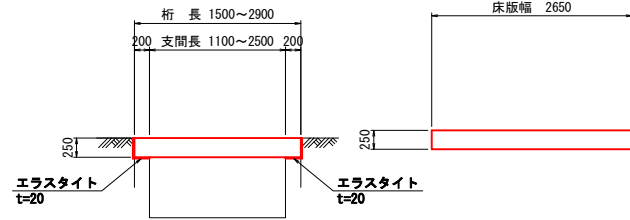


断面图 S=1:50

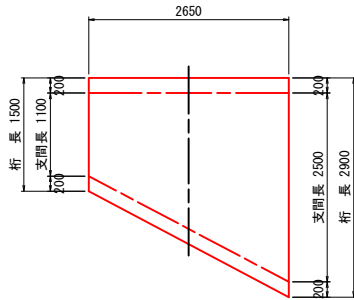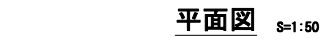


設計条件

活荷重	A活荷重 P=100kN
衝撃	i = 0.39
コンクリートの設計基準強度	$\sigma_{ck} = 24 \text{ N/mm}^2$
使用鋼材	SD345


※現況復旧を行うものとする

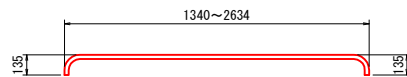


42-D29 X 2160(平均長)

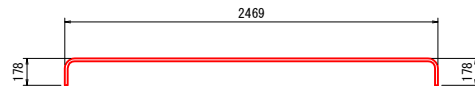


14-D19 X 2740

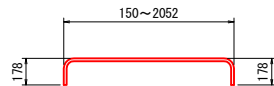

② 2-2 10-D19 X 1400 (平均長)

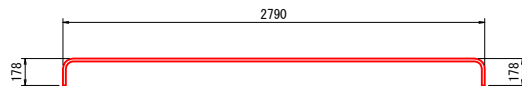


W 2-3 2-D19 X 3060

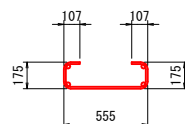


S₁ 8-D13 X 1000



$\frac{1}{1}$ (側面図)

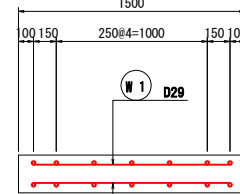


3 - 3 S=1:25
(下面)

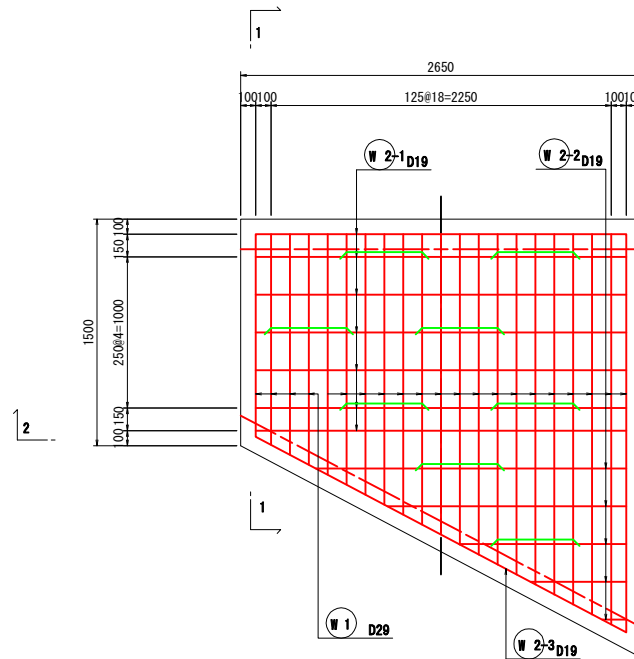

$\frac{2-2}{\text{(断面图)}}$ S=1:25

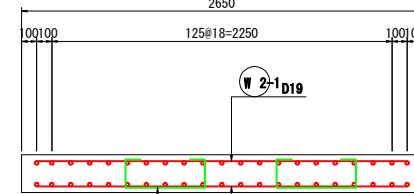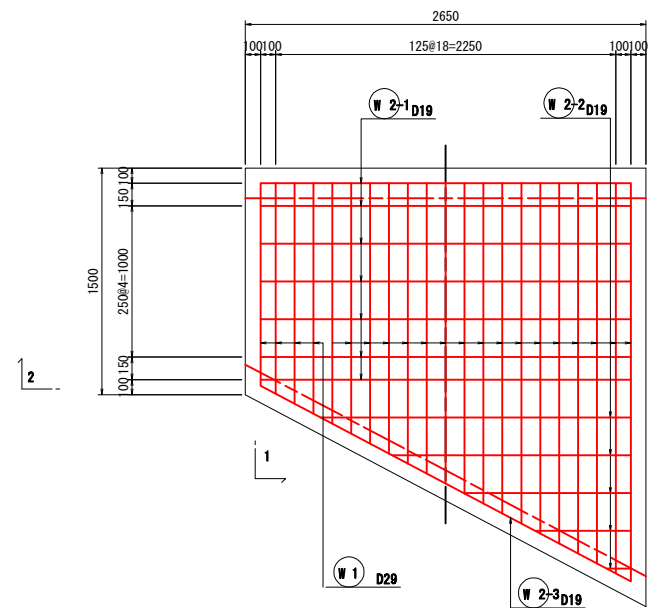
$$\frac{4-4}{(\text{上面})} \quad S=1:25$$


かぶり詳細図 S=1:10

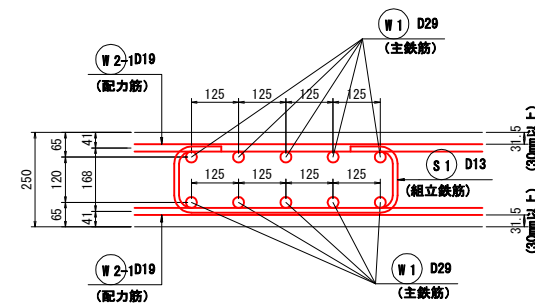

※ 寸法は、部材直角方向の値を示す。

鉄筋質量表 (SD345)

記号	径	長さ	本数	単位質量	一本当り質量	質量	摘要
S 1	D13	1050	8	0.995	1.04	8	[]
						8	
W 1	D29	2160	42	5.04	10.9	458	(平均長)
W 2-1	D19	2740	14	2.25	6.2	87	
W 2-2	D19	1400	10	2.25	3.2	32	(平均長)
W 2-3	D19	3060	2	2.25	6.9	14	
591							
合 計			D29	458	kg		
			D19	133	kg		
			D13	8	kg		
総質量				599	kg		

南 国 市			
工事種別	(決) 明見 (清跡木) 道路整備工事 及び明見保育所駐車場整備工事		
図面名称	床版復旧工詳細図	縮尺	図示
路線河川名	市道明見線		
工事箇所	高知県 南国市 明見		
設計種別	当初図	図 番	11
事務所名	南国市		11
	玖波い道路整備工事		