


位置図




計画平面図

S=1:1000

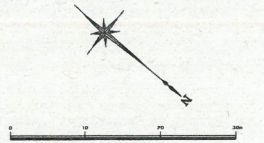

IP	IP-2
IA	14° 12' 18.65"
R	600.0000
TL	74.7615
CL	148.7563
SL	4.6398

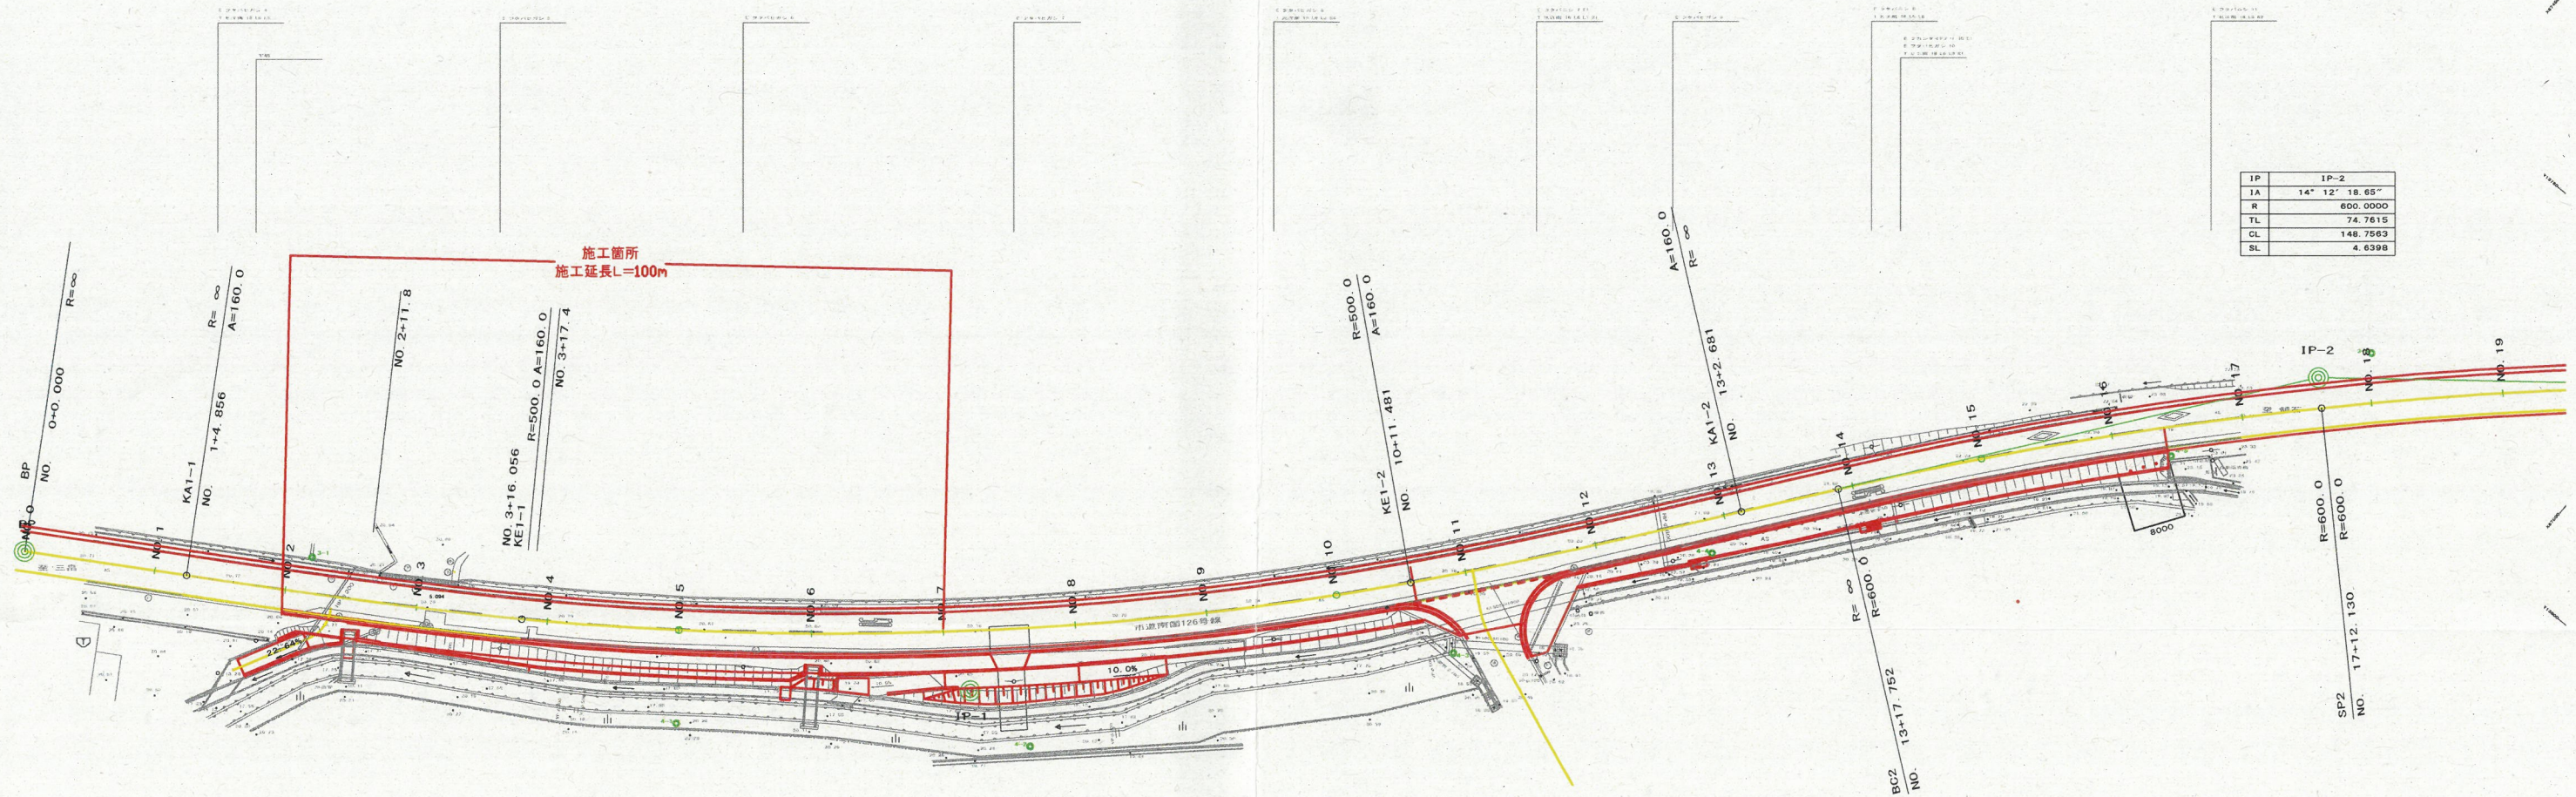

1号緑石 L=4.0m
4号重力式擁壁 L=3.6m
1号転落防止柵 L=3.6m
2号転落防止柵 L=22.0m
1号緑石 L=90.7m
平張りコンクリート A=21m2
鋼矢板圧入・引張 III型=64枚
プレキャストL型擁壁 L=22.0m

車道舗装 A=350m2, 乗入舗装 A=13m2, 歩道舗装 A=231m2

IP	IP-1		y	0.8736	0.8736
KNO	IP-1-1	IP-1-2	τ	2° 56' 0.76"	2° 56' 0.76"
IA	21° 23'	8.44"	Lc	135.4253	
R	500.0000		CL	237.8253	
L	51.2000	51.2000	Tc	120.0503	120.0503
ΔR	0.2184	0.2184	S	51.1940	51.1940
XM	25.5978	25.5978	W	94.4525	
x	51.1866	51.1866	A	160.0000	160.0000

点号	X	Y
3-1	87342.751	14811.709
3-2	87428.086	13826.488
3-3	87482.571	12787.411

点号	X	Y
4-1	87301.528	13885.527
4-2	87344.845	13883.756
4-3	87384.807	13811.871
4-4	87408.098	13874.988
4-5	87448.002	13819.550


南 国 市				
工事概要	社会資本整備総合交付金事業 市道南国126号歩道設置工事			
図面名称	計画平面図	縮尺	1:1000	
路線図名称	市道南国126号線			
工事箇所	高知県 南国市 久礼田			
設計者	実施設計者	図面 番号	1	
事務所	南国市役所 建設課			
作成者			14	

縦断図

V=1:100
H=1:500


※縦断線の計画高は、現況高と違いがないため計画高さの変更は行わない
横断面の線石は、縦断線計画高さや片勾配から算出した位置になっているため注意すること

南 国 市				
工事種別	社会資本整備総合交付金事業 市道南国126号舗歩道設置工事			
図面名称	縦断図	縮尺	V=1:100 H=1:500	
路線両州名	市道南国 1 2 6 号線			
工事箇所	高知県 南国市 久礼田			
設計種別	実施設計図	図面 番号	2	
事務所名	南国市役所 建設課		14	
会社名				

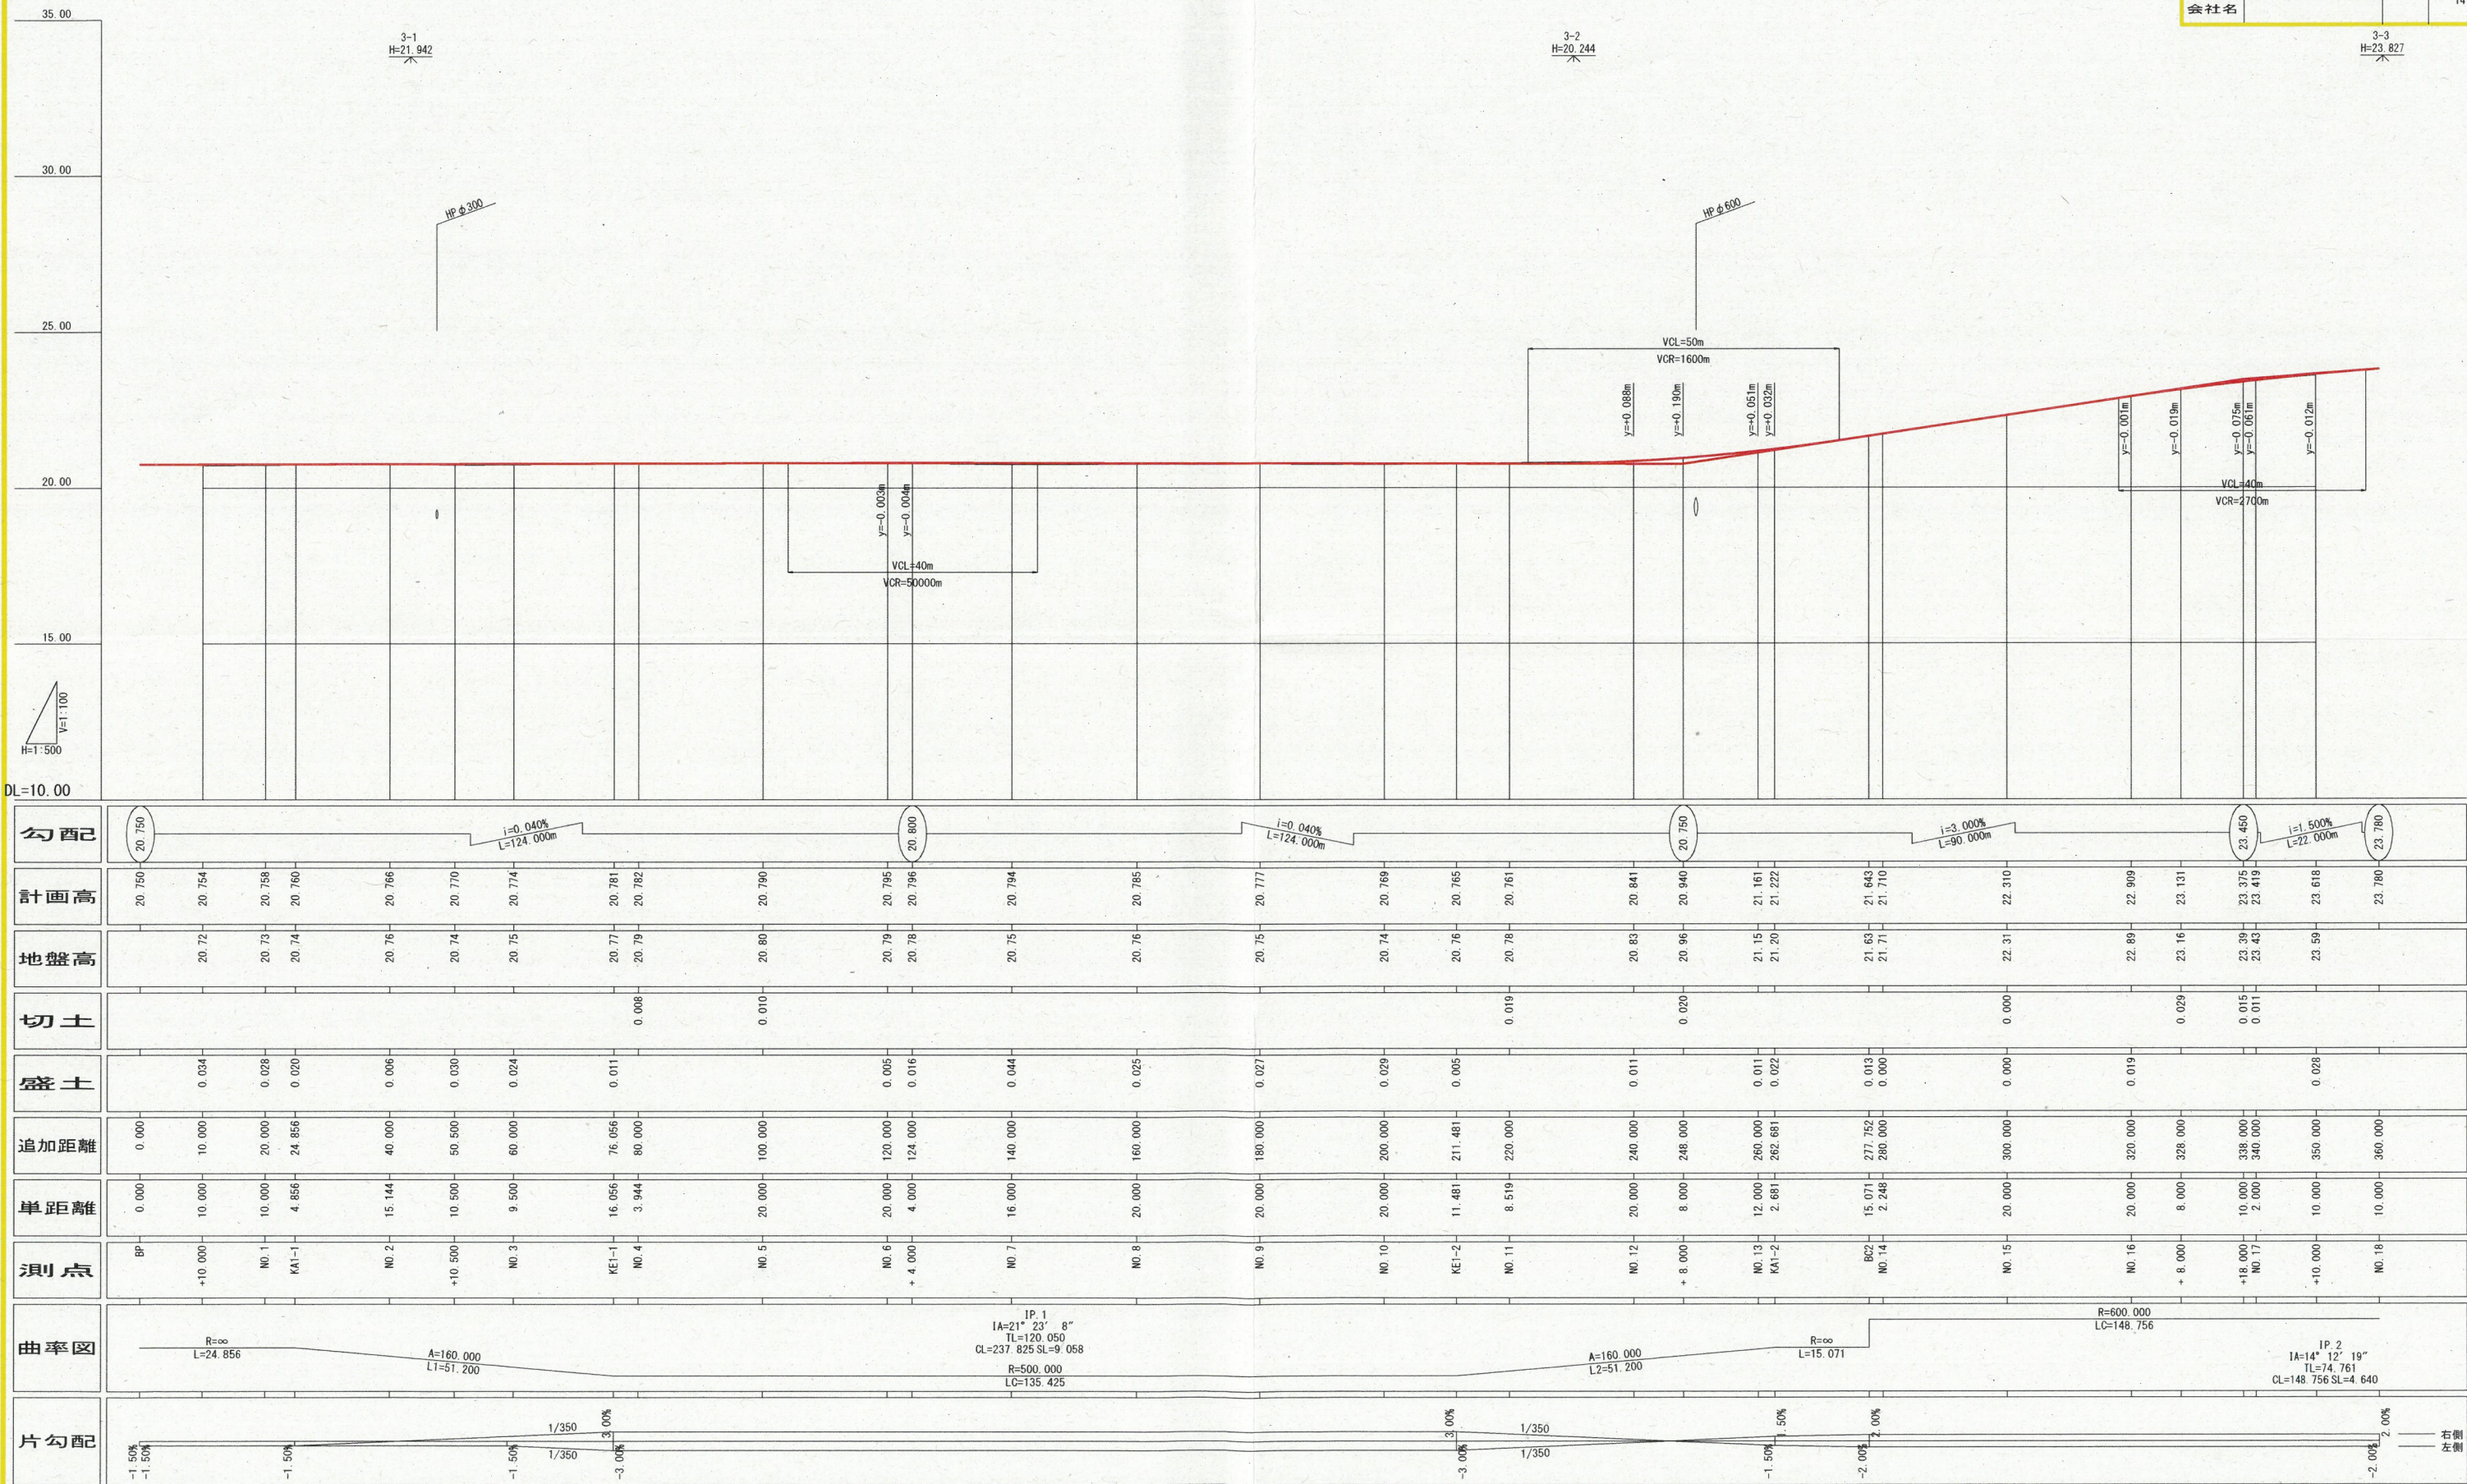

標準断面図 S=1:100


NO. 3付近

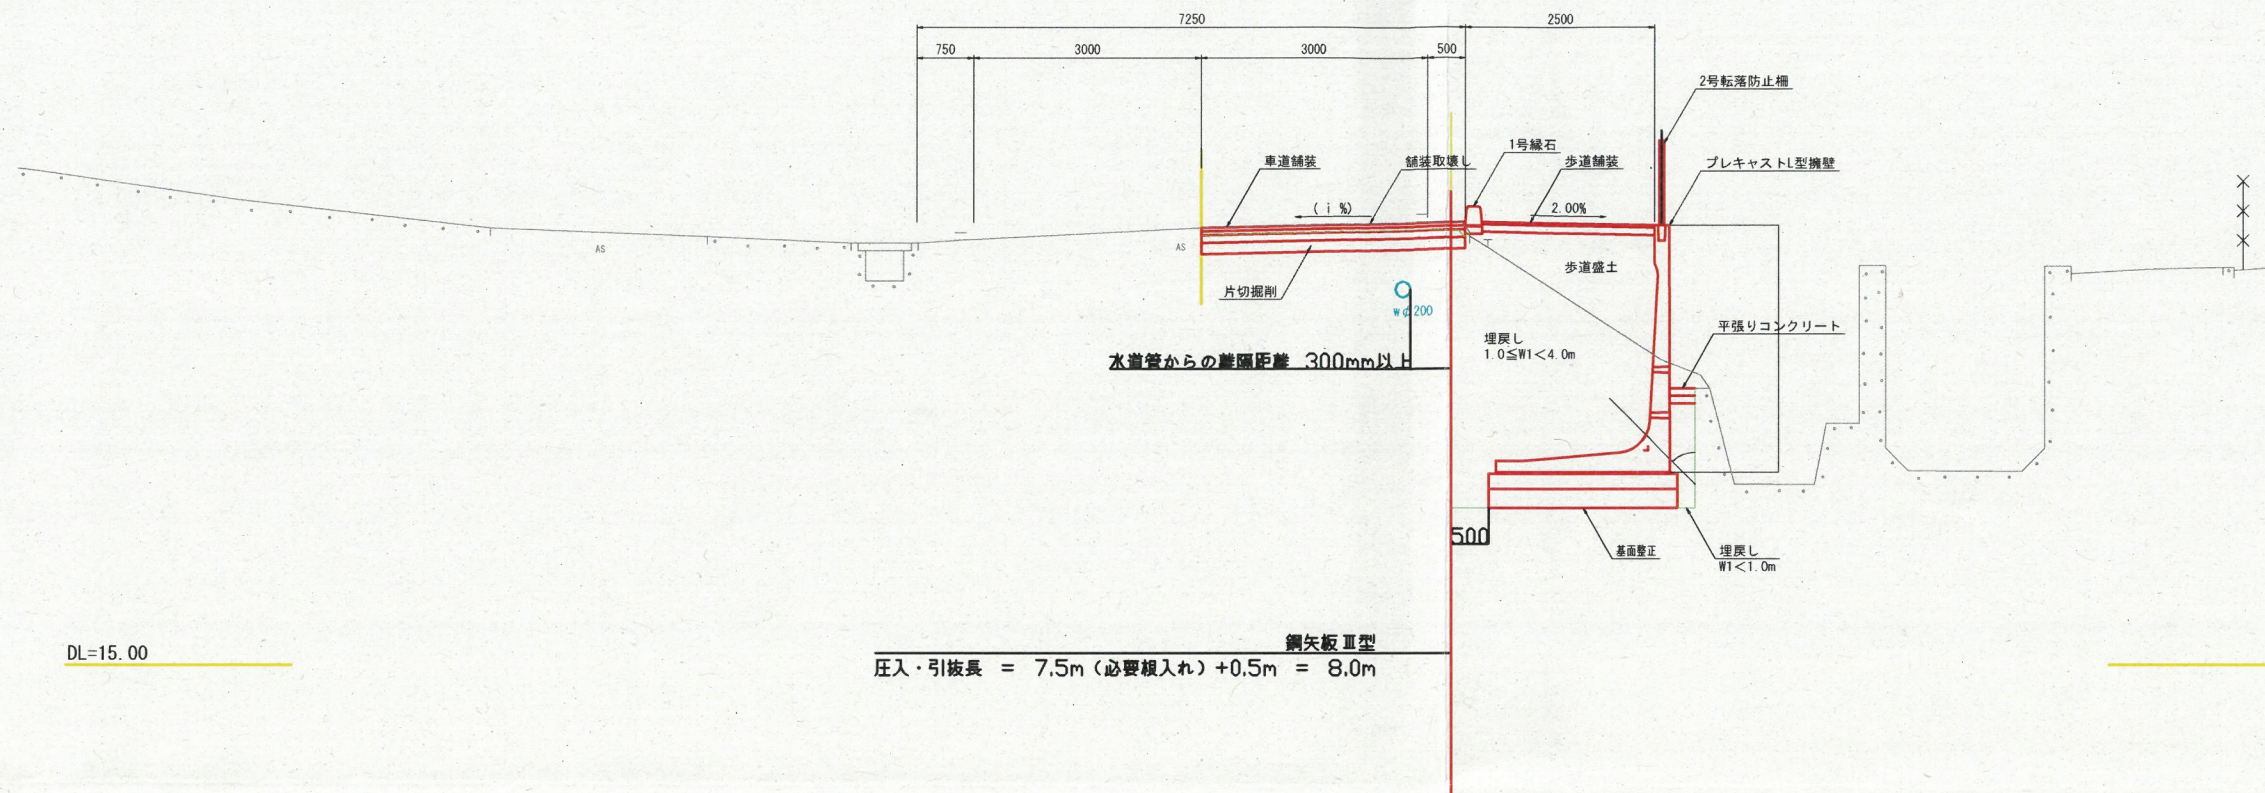

DL=15.00

鋼矢板Ⅲ型
圧入・引抜長 = 7.5m (必要根入れ) + 0.5m = 8.0m

NO. 2+11.8付近

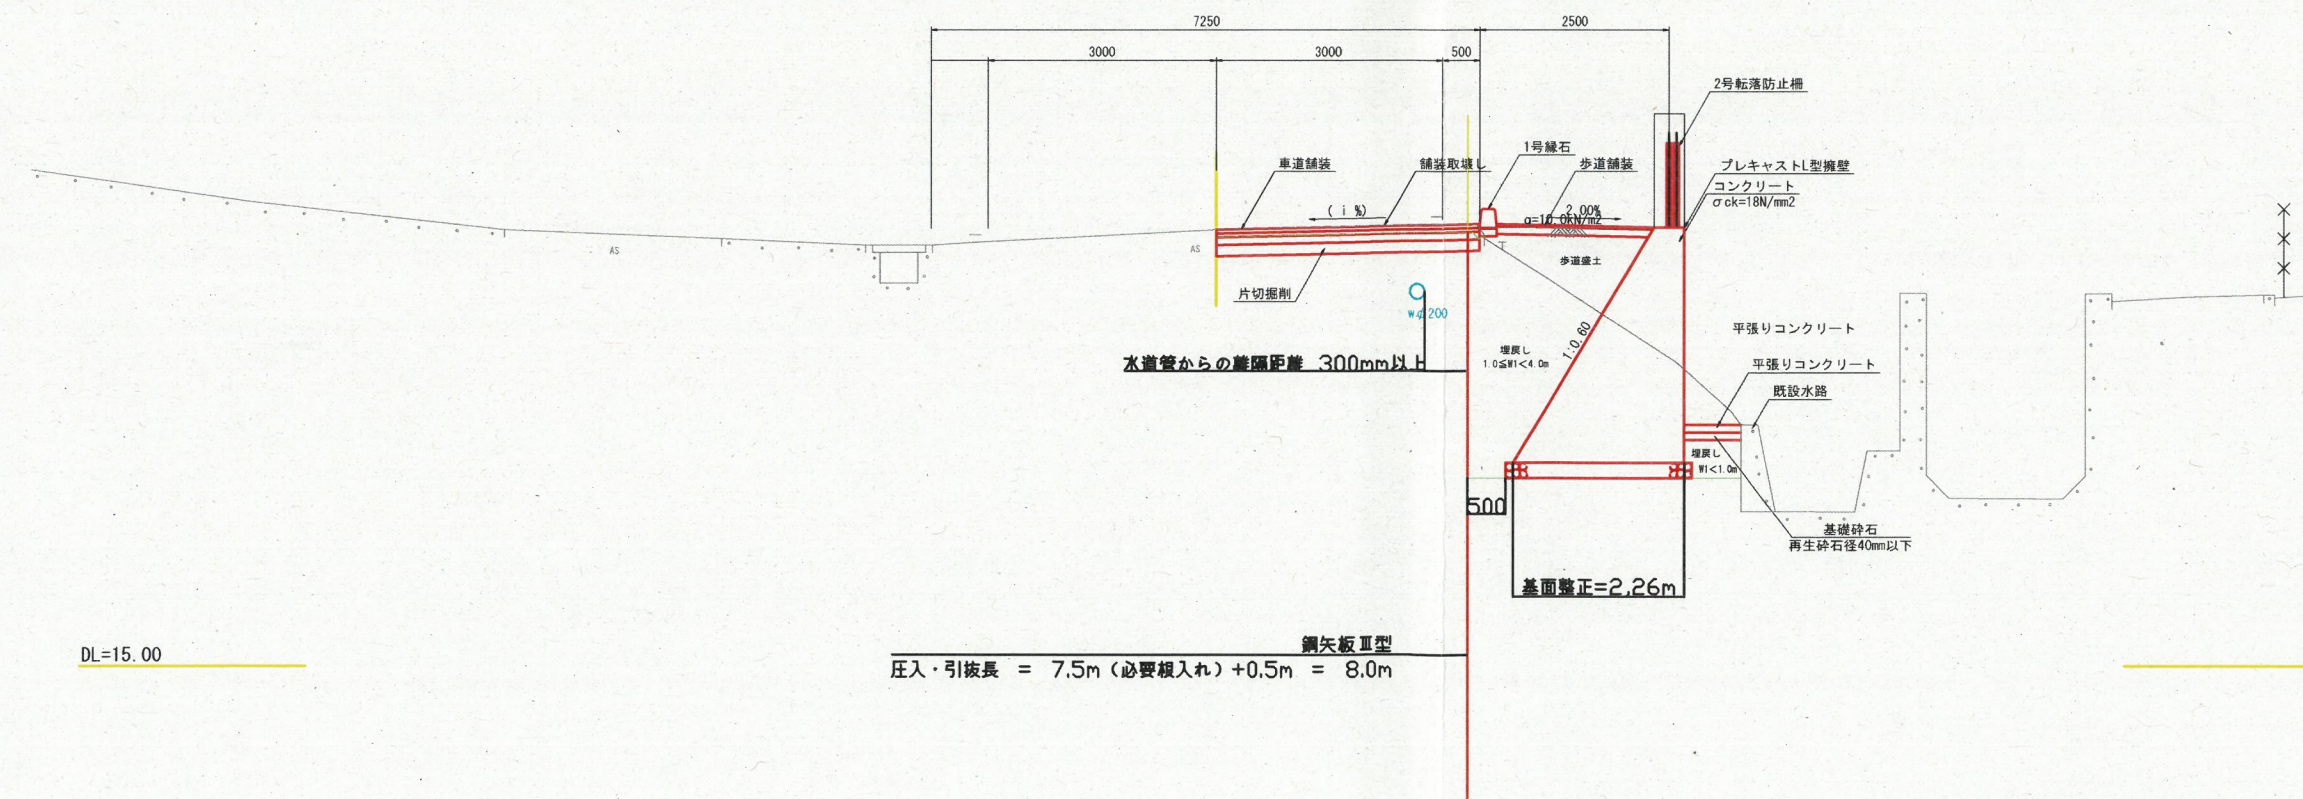

DL=15.00


鋼矢板Ⅲ型
圧入・引抜長 = 7.5m (必要根入れ) + 0.5m = 8.0m

注) 図示される現況地下埋設物の位置は想定であり、実際の埋設位置とは異なる場合がある。
埋設物の正確な位置を把握する必要がある場合には、試掘等により直接確認を行うこと。
※ () 内の計画高及び片勾配は将来的な維持管理も踏まえた縦断線形から算出した数字である。
本工区は縁石設置高は固定として現況の道路中心高に標り付けている。


南 国 市			
工事種別	社会資本整備総合交付金事業 市道南国126号線歩道設置工事		
図面名称	標準断面図(1)	縮尺	1:100
路線両州名	市道南国126号線		
工事箇所	高知県 南国市 久礼田		
設計種別	実施設計図	図面 番号	3
事務所名	南国市役所 建設課		
会社名			14

標準断面図 S=1:100

NO. 8付近

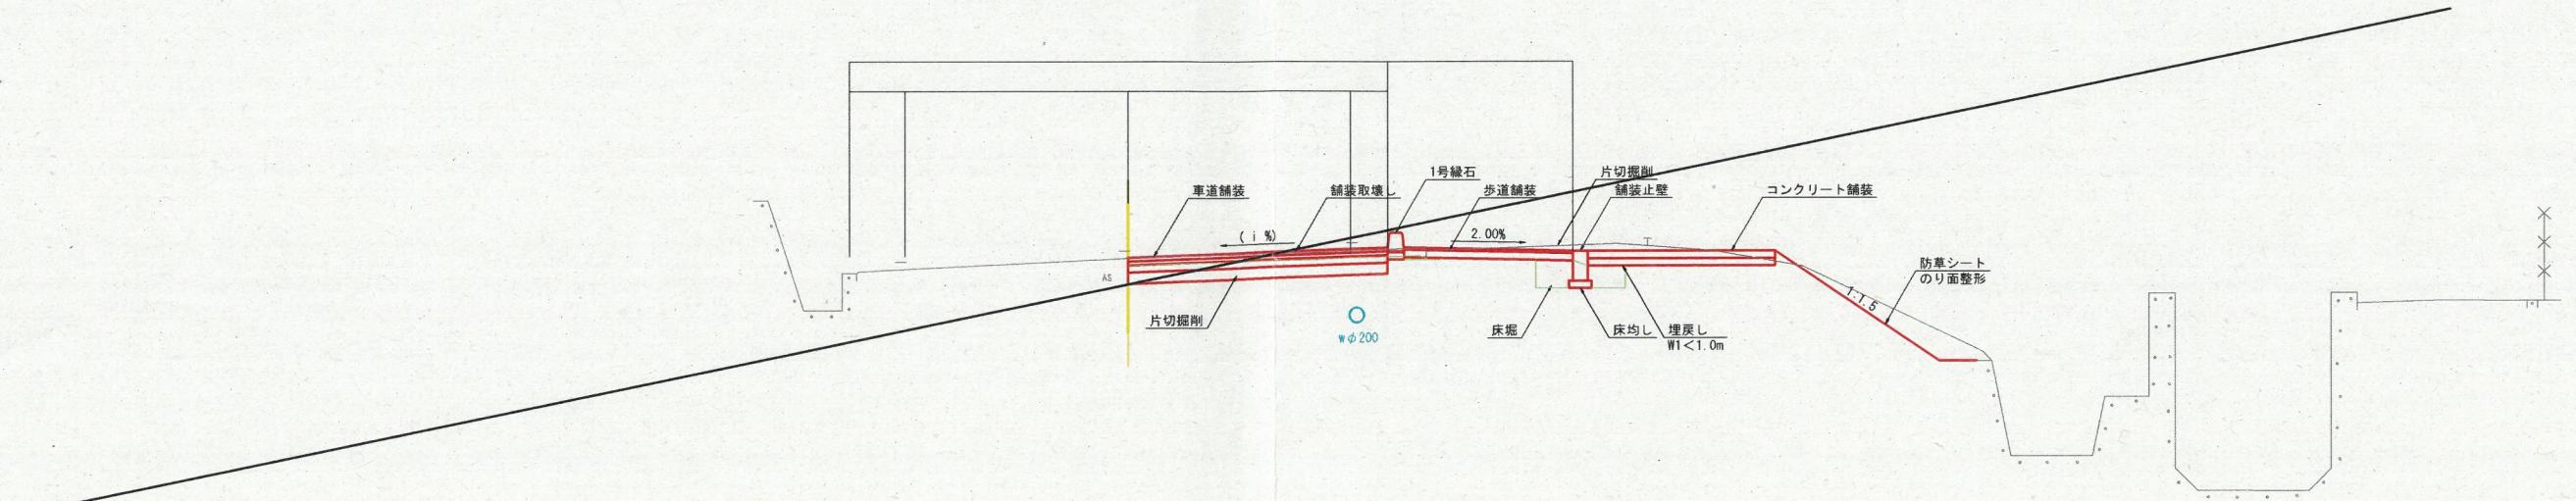

歩道舗装 S=1:20

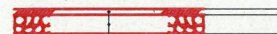

表層 (再生密粒度アスコン)
プライムコート (1.2リットル/m2程度)
路盤 (再生クラッシャーラン, RC-30)

車道舗装 S=1:20

疲労破壊輪数 1,000,000回/10年
平坦性 2.4mm以下
舗装計画交通量 250以上1,000未満
設計CBR 12以上



表層 (再生密粒度アスコン)
タックコート (0.4リットル/m2程度)
基層 (再生粗粒度アスコン)
プライムコート (1.2リットル/m2程度)
上層路盤 (再生粒度調整砕石, RM-30)
下層路盤 (再生クラッシャーラン, RC-40)

南 国 市			
工事種別	社会資本整備総合交付金事業 市道南国126号線歩道設置工事		
図面名称	標準断面図(2)	縮尺	1:100
路線州道名	市道南国126号線		
工事箇所	高知県 南国市 久礼田		
設計種別	実施設計図	図面 番号	4
事務所名	南国市役所 建設課		14
会社名			