





H=1:200
V=1:100

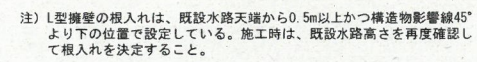

南 国 市			
工事種別	社会資本整備総合交付金事業 市道南国126号線歩道設置工事		
図面名称	擁壁展開図	縮尺	H=1:200 V=1:100
路線冊号	市道南国126号線		
工事箇所	高知県 南国市 久礼田		
設計種別	実施設計図	図面 番号	10
事務所名	南国市役所 建設課		14
会社名			

プレキャストL型擁壁割付図(1)

平面図 S=1:400

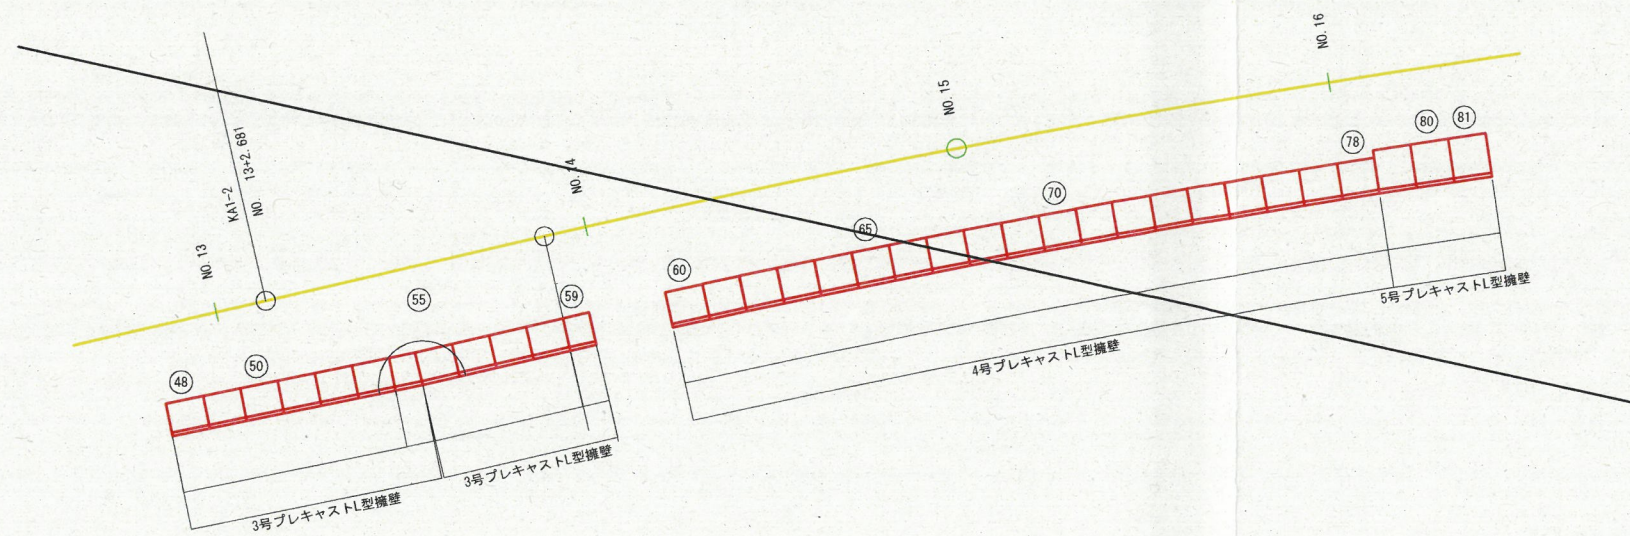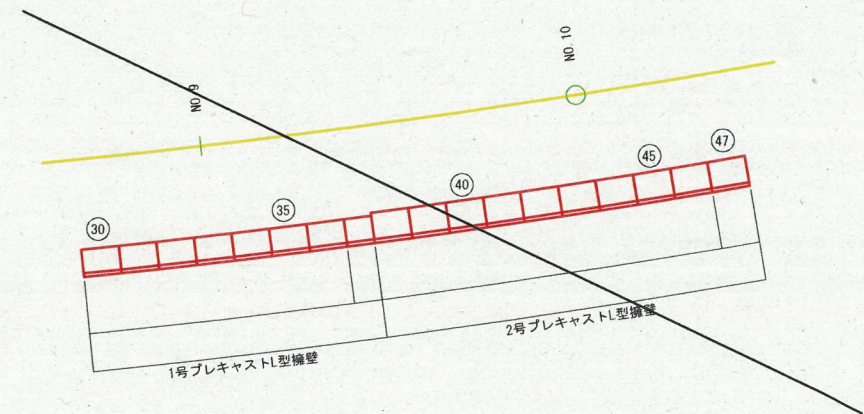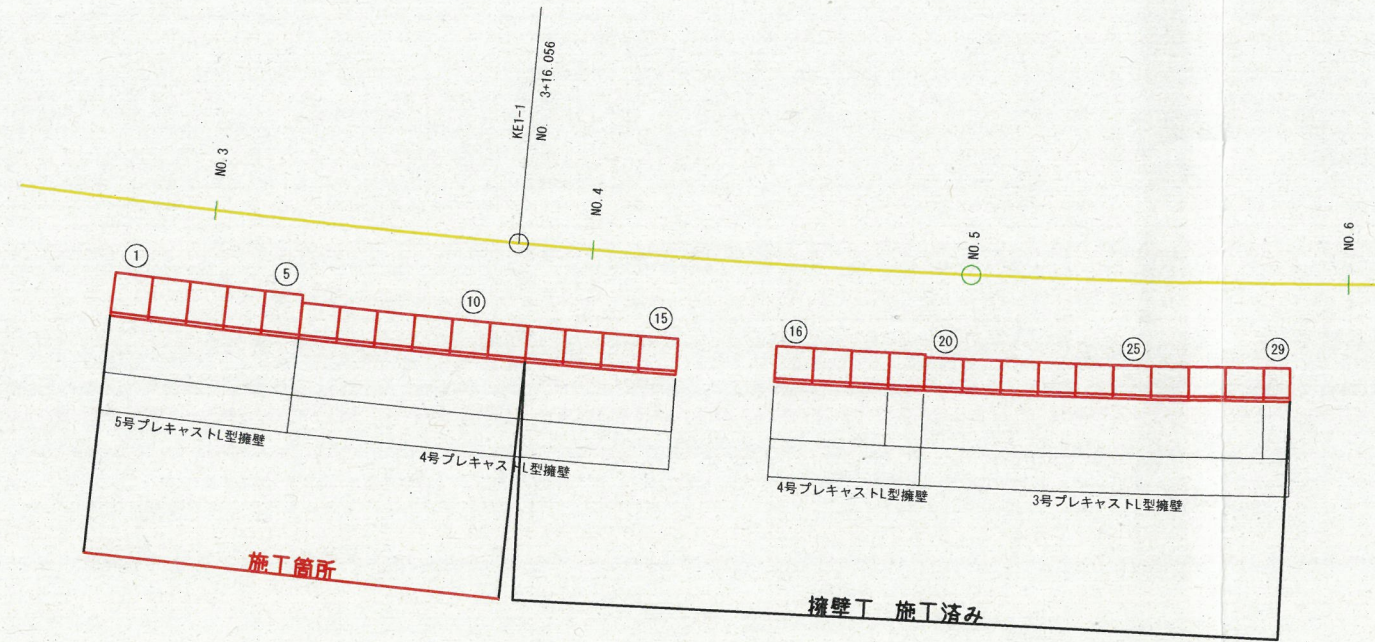


数量表

名称	H	B	L	単位	数量	番号	備考
GLウォール P型	2000	1450	2000	個	7	30~36	底版カット
			1467	個	1	37	斜切
			2000	個	1	47	
	2250	1600	2000	個	9	38~46	底版カット
			2000	個	10	48~53, 55~58	
			2000	個	9	20~28	底版カット
	2500	1750	1382	個	1	29	
			1412	個	1	59	
			1454	個	1	54	斜切
			2000	個	19	60~78	
	2750	1900	2000	個	13	6~18	底版カット
			1906	個	1	19	斜切
	3250	2300	2000	個	3	79~81	
			2000	個	5	1~5	底版カット

南 国 市			
工事種別	社会資本整備総合交付金事業 市道南国126号線歩道設置工事		
図面名称	プレキャスト L型擁壁割付図(1)	縮尺	1:400
路線冊名	市道南国126号線		
工事箇所	高知県 南国市 久礼田		
設計種別	実施設計図	図面 番号	11
事務所名	南国市役所 建設課		14
会社名			


プレキャストL型擁壁割付図(2)

正面展開図 H=1:200
V=1:100

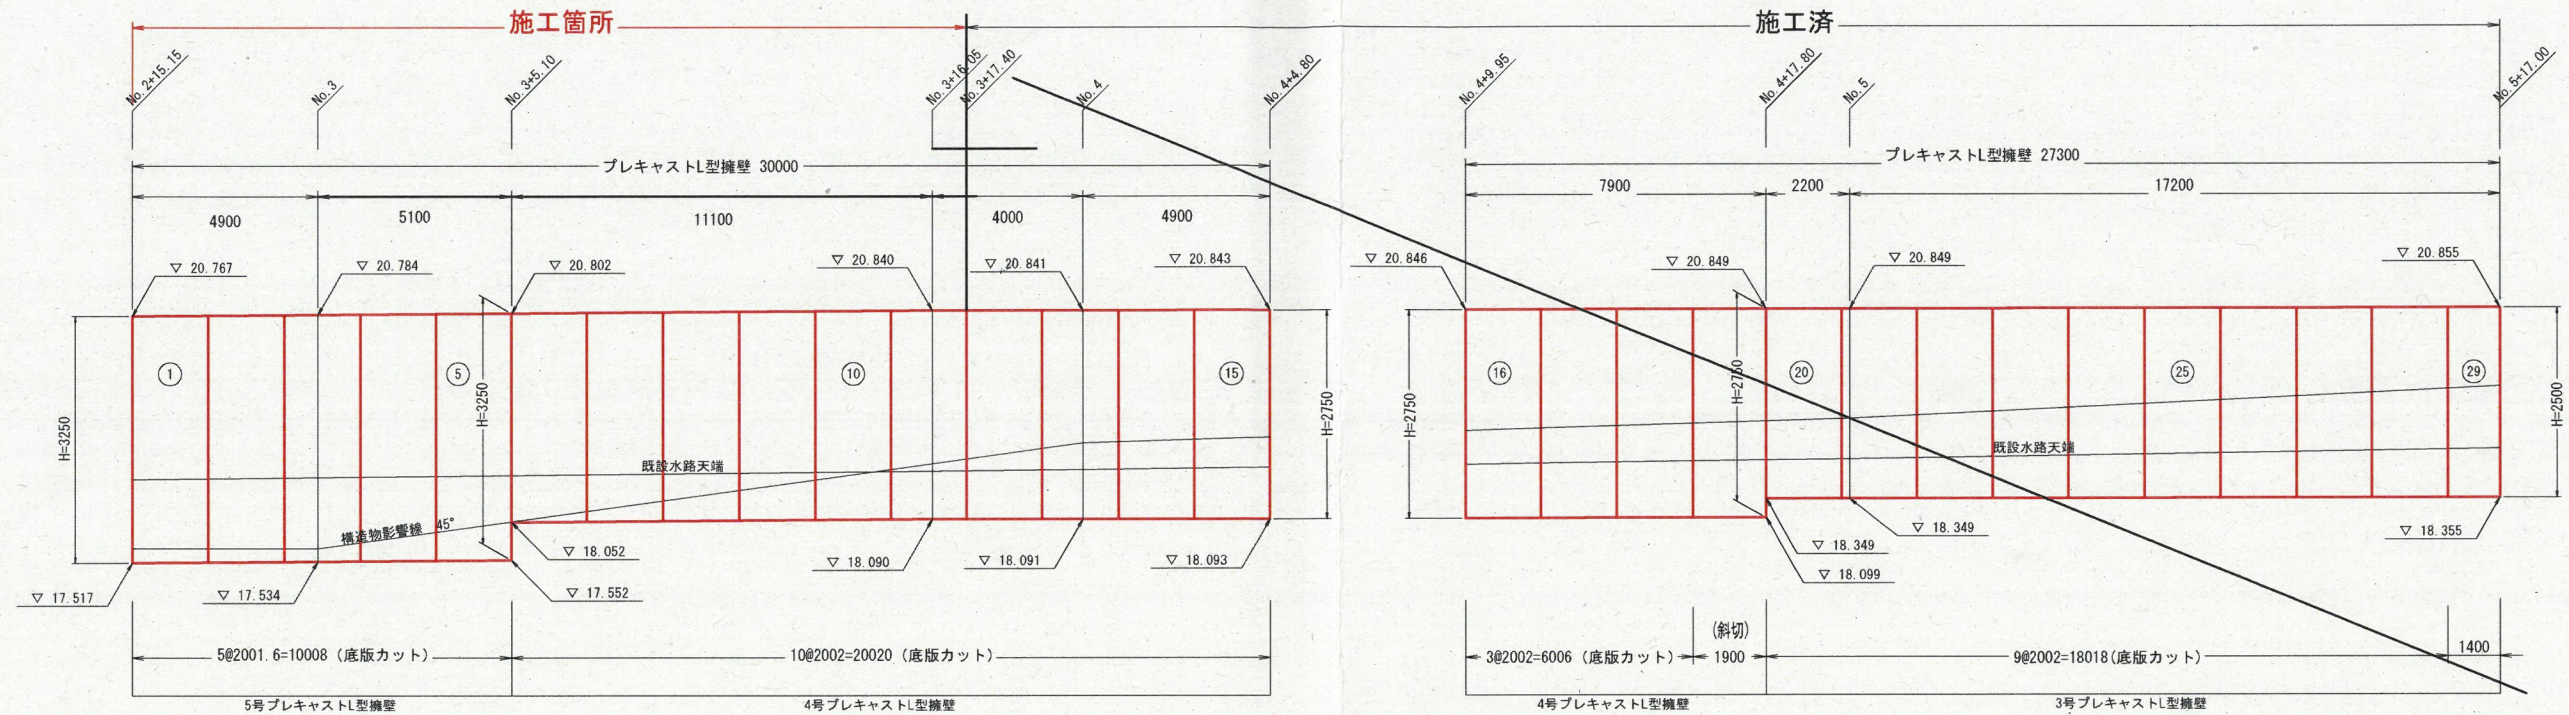


DL=15.00

DL=15.00

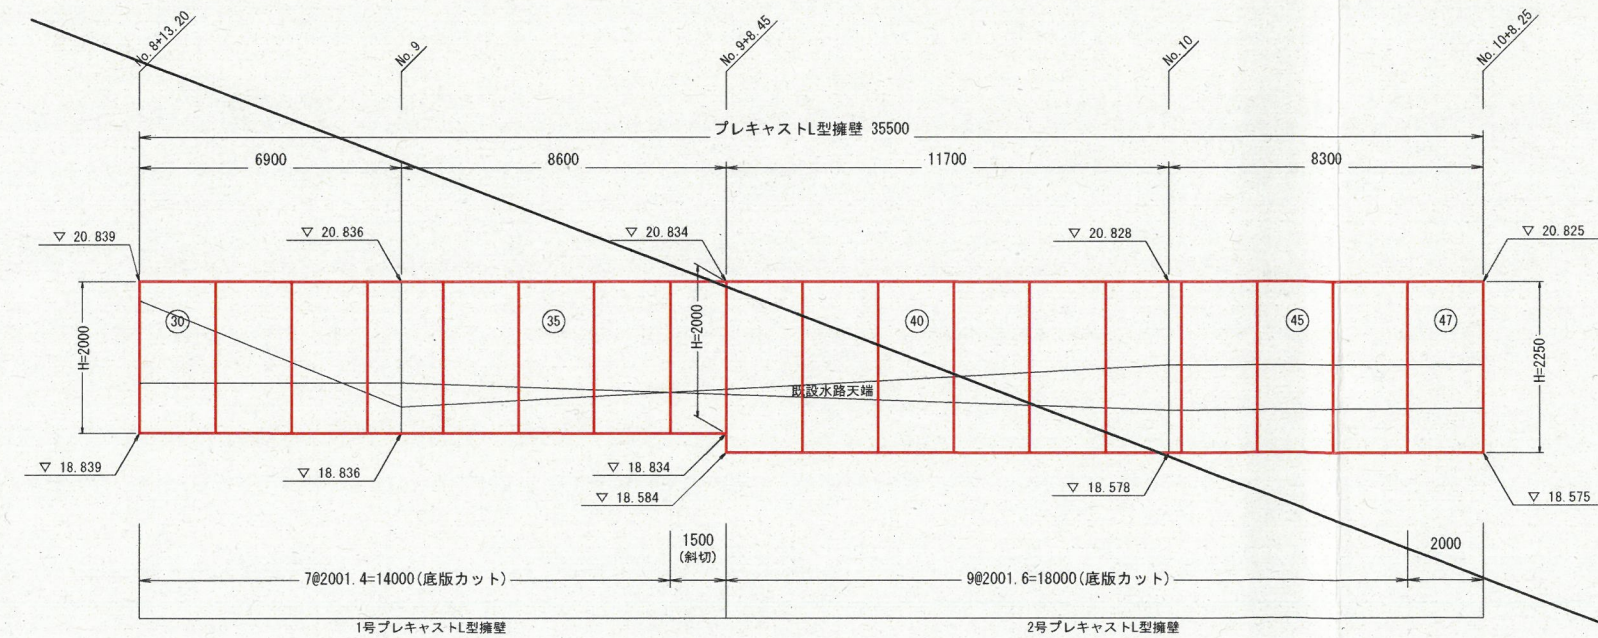

DL=15.00

プレキャストL型擁壁高さ位置

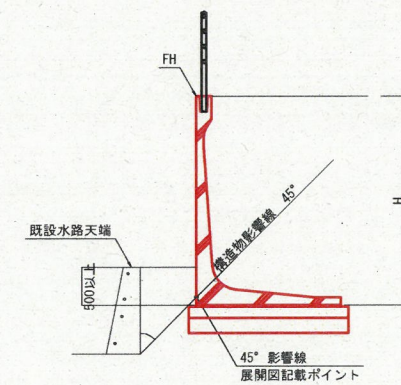


注) L型擁壁の根入れは、既設水路天端から0.5m以上かつ
構造物影響線45°より下の位置で設定している
施工時は、既設水路高さを再度確認して根入れを決定すること

南 国 市			
工事種別	社会資本整備総合交付金事業 市道南国125号線歩道設置工事		
図面名称	プレキャスト L型擁壁割付図(2)	縮尺	H=1:200 V=1:100
路線町字名	南国市役所 建設課		
工事箇所	高知県 南国市 久礼田		
設計種別	実施設計図	図面 番号	12
事務所名	南国市役所 建設課		14
会社名			


床版取合工詳細図 S=1:100

1号床版取合工
(No. 2+10.5)

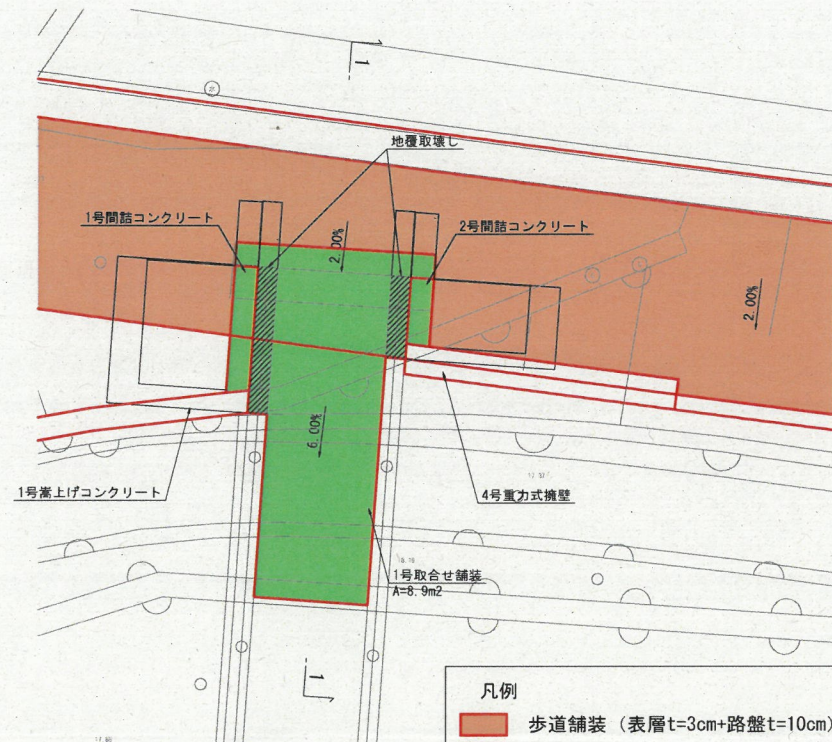


- 凡例
- 歩道舗装 (表層t=3cm+路盤t=10cm)
 - 1号取合せ舗装 (表層t=平均6.3cm)


1-1断面

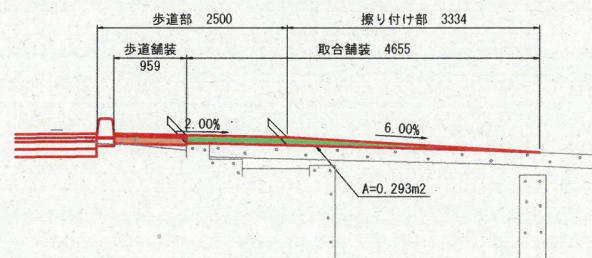


1号間詰めコンクリート

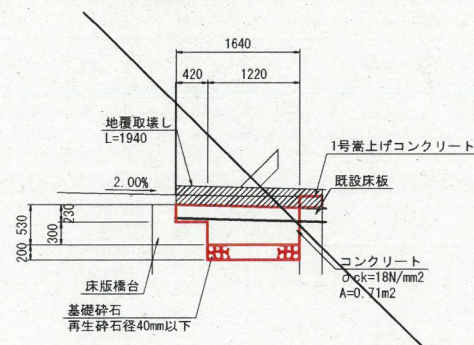


2号間詰めコンクリート

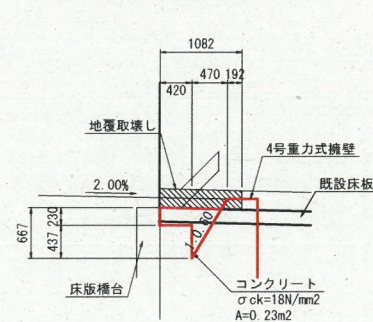


3号間詰めコンクリート

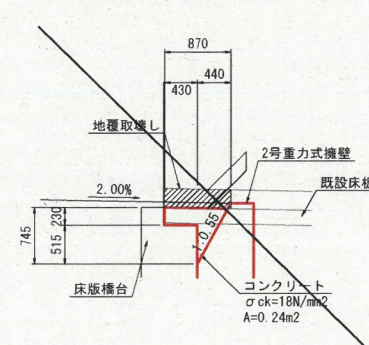

4号間詰めコンクリート

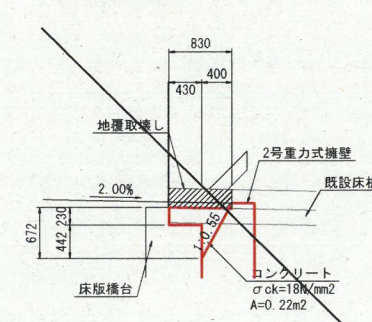


2号床版取合工
(No. 6)

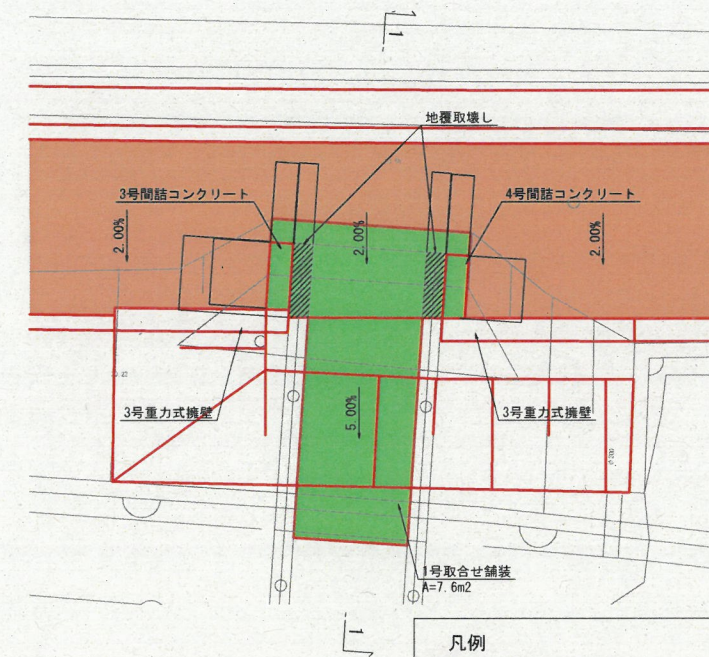

- 凡例
- 歩道舗装 (表層t=3cm+路盤t=10cm)
 - 2号取合せ舗装 (表層t=平均5.5cm)

1-1断面

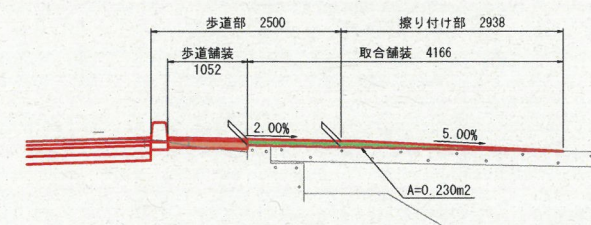

南 国 市			
工事種別	社会資本整備総合交付金事業 市道南国126号線歩道設置工事		
図面名称	床版取合工詳細図	縮尺	1:100
路線冊州名	市道南国126号線		
工事箇所	高知県 南国市 久礼田		
設計種別	実施設計図	図面 番号	13
事務所名	南国市役所 建設課		14
会社名			

線形図

S=1:1000

IP	IP-2
IA	14° 12' 18.65"
R	600.0000
TL	74.7615
CL	148.7563
SL	4.6398

IP	IP-1	y	0.8736	0.8736
KNO	IP-1-1	τ	2° 56' 0.76"	2° 56' 0.76"
IA	21° 23' 8.44"	Lc	135.4253	
R	500.0000	CL	237.8253	
L	51.2000	Tc	120.0503	120.0503
ΔR	0.2184	S	51.1940	51.1940
XI	25.5978	W	94.4525	
x	51.1866	A	160.0000	160.0000

主要点名称	測点	距離	X座標	Y座標	接線角	区間延長	接線角
BP	NO. 0+0.000	0.000	67208.7639	14026.9839	328° 24' 2.69"	20.0000	328° 24' 2.69"
	NO. 1+0.000	20.000	67225.7956	14026.6044	328° 24' 2.69"	4.8580	328° 24' 2.69"
KA1-1	NO. 1+4.856	4.856	67229.9316	14026.0600	328° 24' 2.69"	15.1440	328° 18' 54.71"
	NO. 2+0.000	15.1440	67242.8184	14018.1057	328° 8' 38.76"	19.8997	327° 39' 21.43"
	NO. 3+0.000	20.000	67259.7151	14007.4058	327° 1' 6.94"	16.0555	326° 17' 27.53"
KE1-1	NO. 3+16.056	16.056	67275.0711	13998.4954	325° 28' 1.93"	3.9440	325° 14' 28.42"
	NO. 4+0.000	3.9440	67276.3114	13996.2469	325° 0' 54.90"	19.9987	323° 52' 9.61"
	NO. 5+0.000	20.000	67292.4638	13984.4551	322° 43' 24.31"	19.9987	321° 34' 39.02"
	NO. 6+0.000	20.000	67308.1317	13972.0288	320° 25' 53.72"	19.9987	319° 17' 8.42"
	NO. 7+0.000	20.000	67323.2901	13958.9819	318° 8' 23.13"	19.9987	316° 59' 37.83"
	NO. 8+0.000	20.000	67337.9148	13945.3413	315° 50' 52.54"	19.9987	314° 42' 7.24"
	NO. 9+0.000	20.000	67351.9822	13931.1267	313° 33' 21.94"	19.9987	312° 24' 36.65"
	NO. 10+0.000	20.000	67365.4700	13916.3610	311° 15' 51.35"	11.4810	310° 38' 23.18"
KE1-2	NO. 10+11.481	11.481	67372.9425	13907.8447	309° 56' 55.00"	8.5187	309° 29' 15.33"
	NO. 11+0.000	8.5188	67378.3596	13901.0703	309° 3' 13.11"	19.9995	306° 14' 51.34"
	NO. 12+0.000	20.000	67390.7405	13885.3638	307° 35' 26.71"	19.9999	307° 13' 58.38"
	NO. 13+0.000	20.000	67402.8414	13869.4401	307° 1' 23.20"	2.6812	307° 1' 3.90"
KA1-2	NO. 13+2.681	2.6812	67404.4557	13867.2993	307° 0' 54.24"	15.0709	307° 0' 54.24"
BC2	NO. 13+17.752	15.0709	67413.5287	13855.8555	307° 0' 54.24"	2.2479	307° 7' 20.62"
	NO. 14+0.000	2.2479	67414.8854	13853.4732	307° 13' 47.01"	19.9991	306° 11' 4.75"
	NO. 15+0.000	20.000	67427.2488	13837.7535	309° 8' 22.50"	19.9991	310° 5' 40.25"
	NO. 16+0.000	20.000	67440.1292	13822.4545	311° 2' 57.99"	19.9991	312° 0' 15.74"
	NO. 17+0.000	20.000	67453.5123	13807.5933	312° 57' 33.49"	19.9991	313° 54' 51.23"
	NO. 18+0.000	20.000	67467.3833	13793.1864	314° 52' 8.98"	19.9991	315° 49' 26.73"
	NO. 19+0.000	20.000	67481.7267	13779.2498	316° 46' 44.47"	19.9991	317° 44' 2.22"
	NO. 20+0.000	20.000	67496.5266	13765.7989	318° 41' 19.97"	19.9991	319° 38' 37.71"
	NO. 21+0.000	20.000	67511.7666	13752.8488	320° 35' 55.46"	6.5084	320° 54' 34.18"
EC2	NO. 21+6.5084	6.5084	67516.8181	13748.7450	321° 13' 12.89"	13.0915	321° 13' 12.89"
EP	NO. 21+19.8000	13.0915	67527.0237	13740.5454	321° 13' 12.89"		

IP点名称	X座標	Y座標	A1	R	A2	接線長	接線角	交角
BP	67208.7639	14026.9839				144.8053	328° 24' 2.69"	21° 23' 8.44"
IP-1	67332.1824	13963.1567	160.0000	500.0000	160.0000	209.8826	307° 0' 54.24"	14° 12' 18.65"
IP-2	67458.5370	13795.5702		600.0000		87.8530	321° 13' 12.89"	
EP	67527.0237	13740.5454						

3級基準点座標リスト		
点名	X	Y
3-1	67242.751	14011.709
3-2	67426.099	13929.459
3-3	67482.571	13787.411

4級基準点座標リスト		
点名	X	Y
4-1	67301.229	13995.527
4-2	67344.545	13963.756
4-3	67384.807	13911.671
4-4	67405.098	13874.988
4-5	67449.022	13819.050

南 国 市			
工事種別	社会資本整備総合交付金事業 市道南国126号線歩道設置工事		
図面名称	線 形 図	縮尺	1:1000
路線河川名	市道南国126号線		
工事箇所	高知県 南国市 久礼田		
設計種別	実施設計図	図面 番号	14
事務所名	南国市役所 建設課		14
会社名			