



ボックスカルバート割付図


BOX平面図 S=1:60

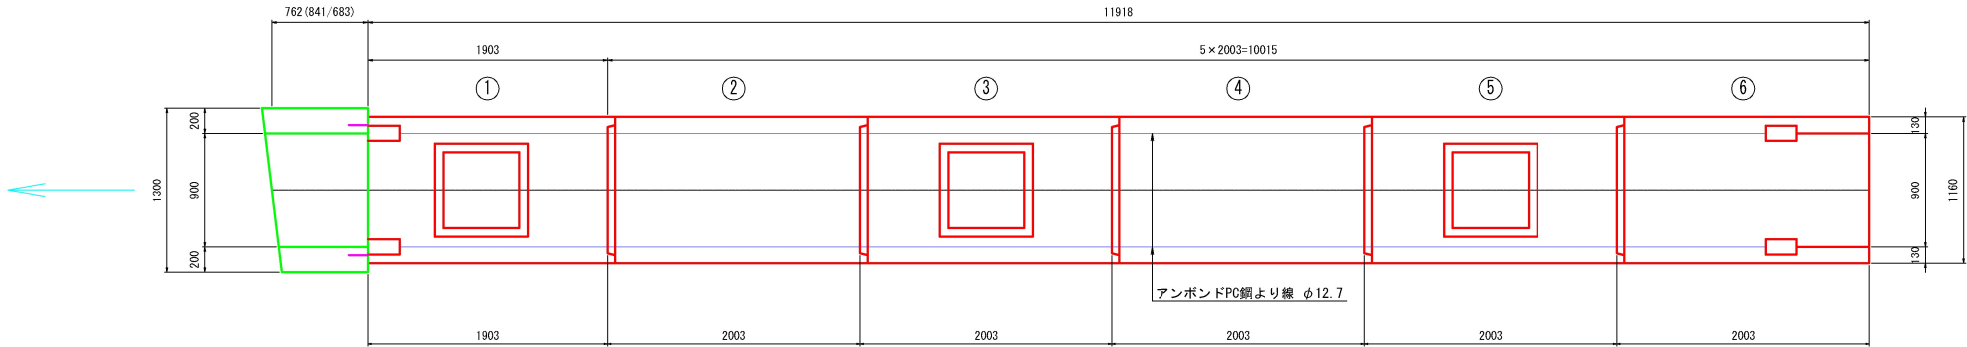


基礎版平面図 S=1:60

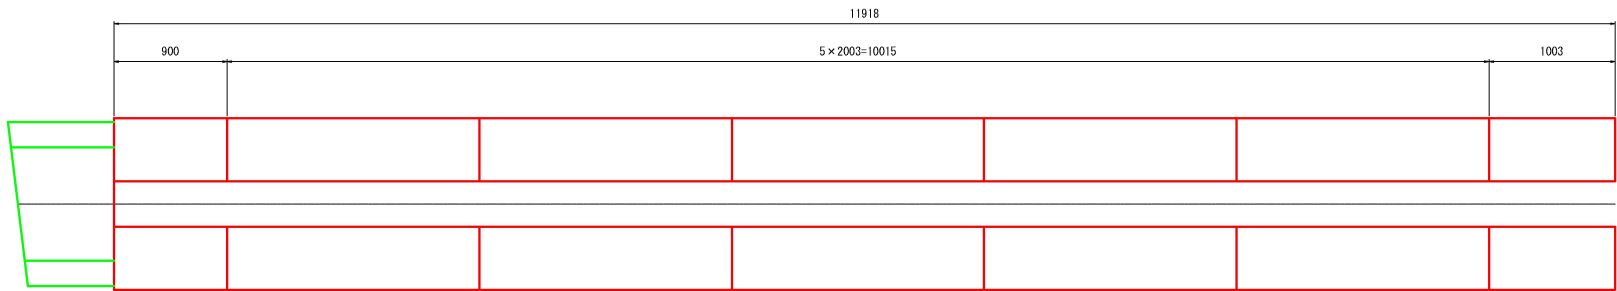


頂版開口製品平面図 S=1:60

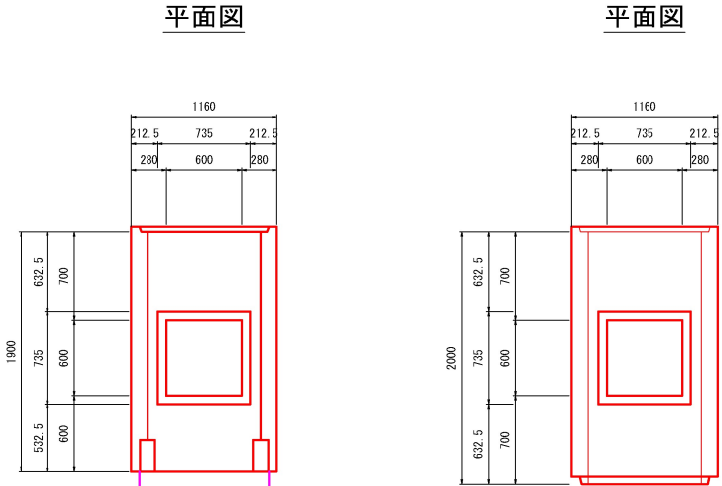

断面図

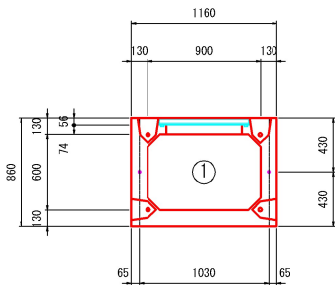

断面図

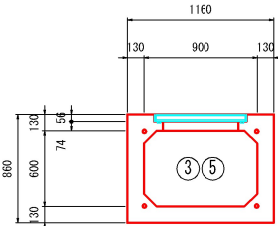

ボックスカルバート数量表

種別	幅	高さ	長さ	数量	番号	備考
基本	900	600	2000	2	2.4	W=2390kg
基本	900	600	2000	1	6	定着部付、凹部カット
開口	900	600	2000	2	3.5	頂版開口口600×600(受枠口735×735)
開口	900	600	1900	1	1	定着部付、凸無し、差し筋D13付、頂版開口口600×600(受枠口735×735)
合計				6		


縦締め材材料表

種類	単位	数量	備考
アンボンドPC鋼より線 φ12.7	m	49.6	
定着金具	セット	8	アンカープレート、アンカーグリップ


基礎版数量表

種別	幅	長さ	数量	備考
基本	500	2000	10	W=250kg
短品	500	1000	2	
短品	500	900	2	
合計			14	

標準断面図 S=1:60

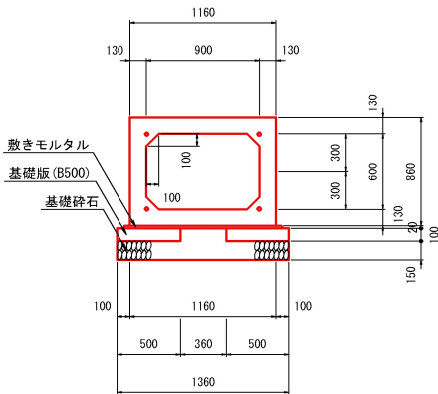

定着部詳細図 S=1:10




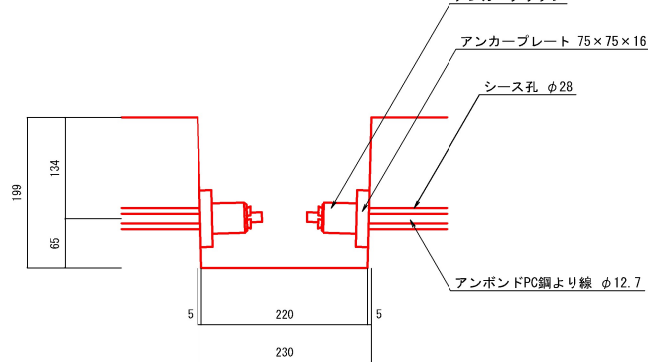


南 国 市			
工事種別	道路メンテナンス事業補助 市道空港西8号線改良工事（住吉橋）		
図面名称	ボックスカルバート割付図	縮尺	図示
路線河川名	市道 空港西8号線		
工事箇所	宮城県 南州市 前浜		
設計種別	実施設計図	図面 番号	5
事務所名	南州市役所 建設課		8

構造図（配筋工）

場所打ち側溝 S=1:40


場所打ち側溝蓋 S=1:40

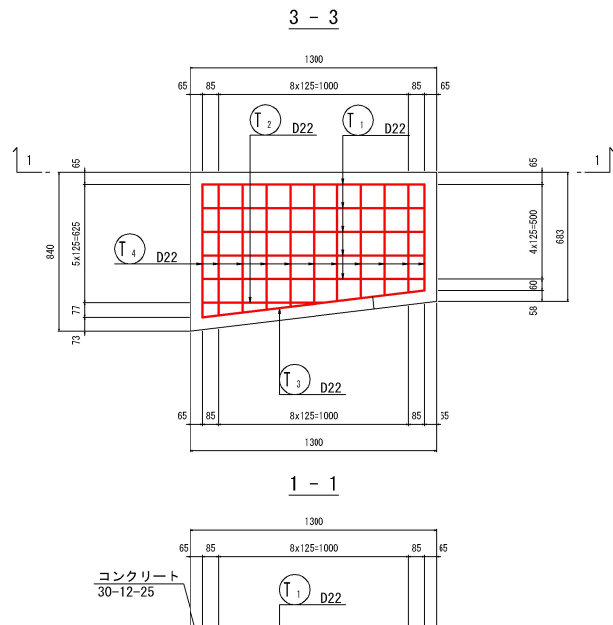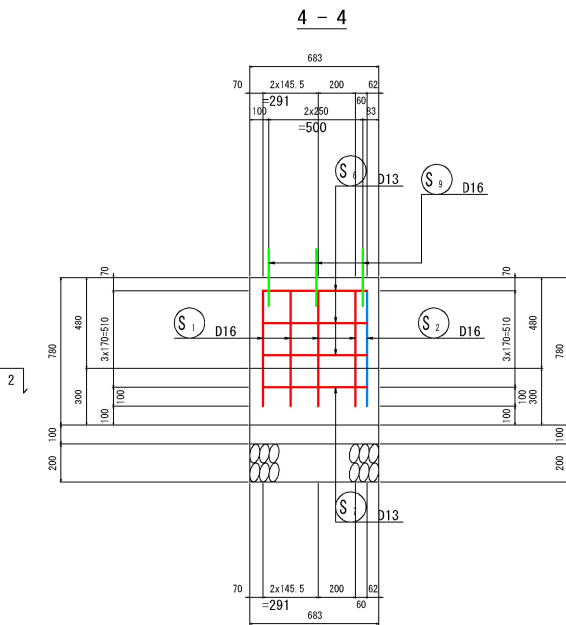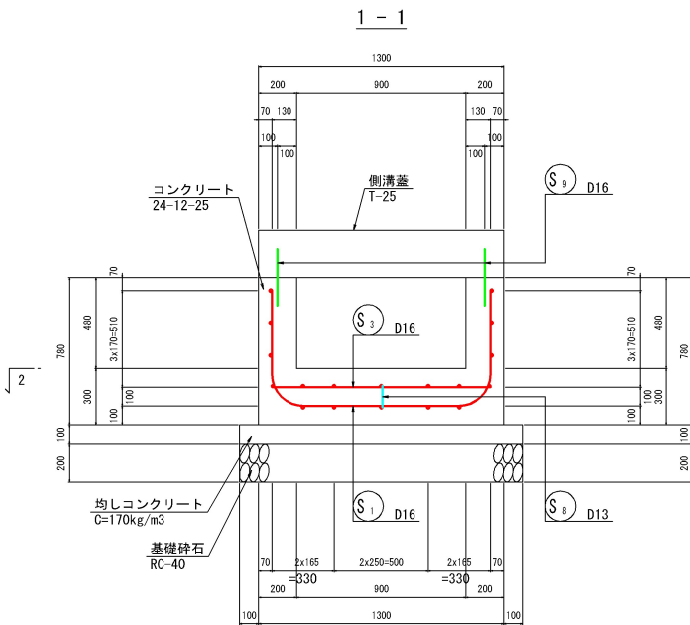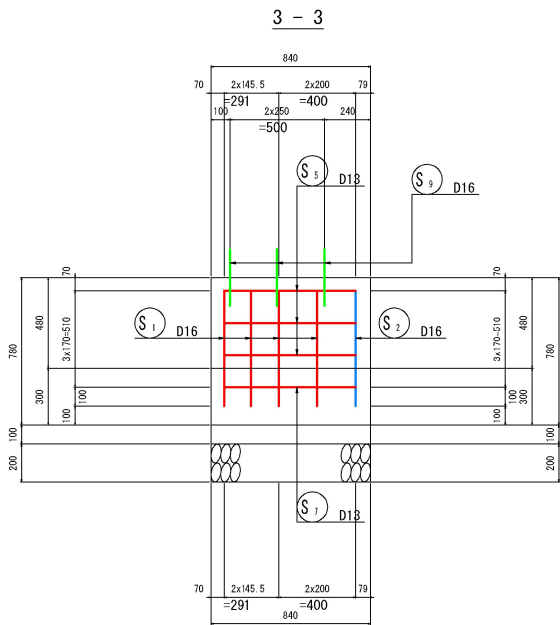

鉄筋加工




T1 10-D22 X 1360

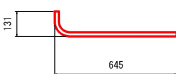

T2 2-D22 X 730




T3 2-D22 X 1370

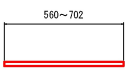


T4 22-D22 X 640 (平均長)


鉄筋加工

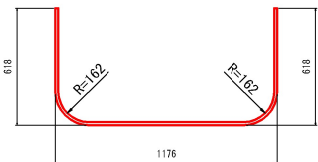


S1 4-D16 X 2240

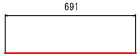


S2 3-D13 X 700

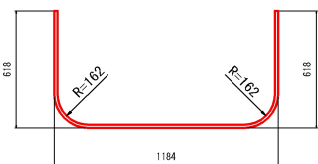


S3 1-D16 X 2250

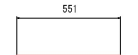


S4 3-D13 X 560

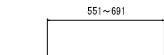

S5 12-D13 X 630 (平均長)

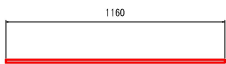

S6 4-D16 X 1160

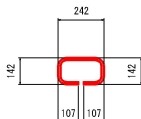


S7 1-D13 X 620



S8 1-D16 X 1170



S9 6-D16 X 300

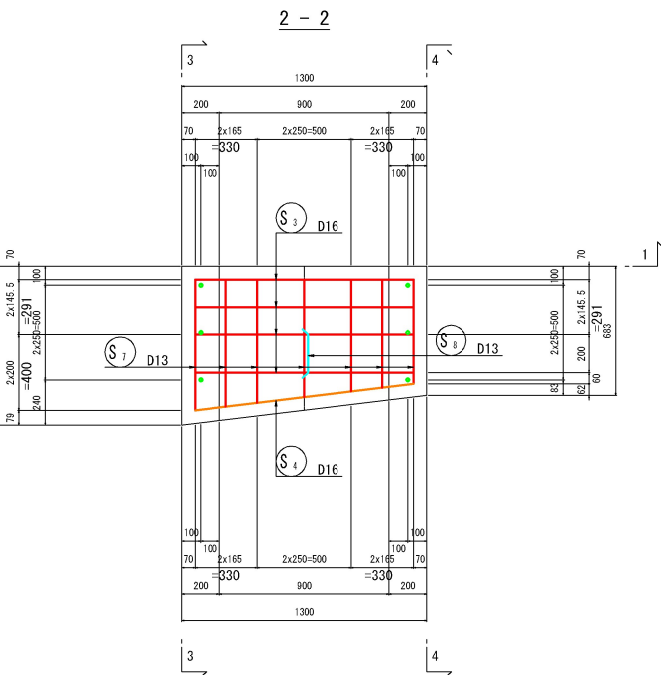

場所打ち側溝数量表

名 称	規格寸法	単位	数 量
コンクリート	24-12-25	m3	0.443
型枠	鉄筋構造物	m2	2.501
均しコンクリート	C=170kg/m3	m3	0.114
均し型枠	均し用	m2	0.302
基礎砕石	t=20cm、RC-40	m2	1.142

場所打ち側溝鉄筋質量表

記号	径	長 さ	本 数	単 位 質 量	一本当り質量	質 量	摘 要
S1	D16	2240	4	1.56	3.494	14	U
S2	D16	2250	1	1.56	3.510	4	U
S3	D16	1160	4	1.56	1.810	7	—
S4	D16	1170	1	1.56	1.825	2	—
S5	D13	700	3	0.995	0.697	2	—
S6	D13	560	3	0.995	0.557	2	—
S7	D13	630	12	0.995	0.627	8	— (平均長)
S8	D13	620	1	0.995	0.617	1	—
S9	D16	300	6	1.56	0.468	3	—
43 kg							
合 計 D16							30 kg
D13							13 kg
総質量							43 kg

場所打ち側溝蓋鉄筋質量表

記号	径	長 さ	本 数	単 位 質 量	一本当り質量	質 量	摘 要
T1	D22	1360	10	3.04	4.134	41	—
T2	D22	730	2	3.04	2.219	4	—
T3	D22	1370	2	3.04	4.165	8	—
T4	D22	640	22	3.04	1.946	43	— (平均長)
96 kg							
合 計 D22							96 kg
総質量							96 kg

場所打ち側溝蓋数量表

名 称	規格寸法	単位	数 量
コンクリート	30-12-25	m3	0.247
型枠	鉄筋構造物	m2	1.033
埋設型枠	37/10×1050×1000、GRC製	枚	1

南 国 市

工事種別	道路メンテナンス事業補助 市道空港西8号線橋梁工事（住吉橋）		
図面名称	構造図（配筋工）	縮尺	図示
路線河川名	市道 空港西8号線		
工事箇所	高知県 南国市 前浜		
設計種別	実施設計図	図面番号	6
事務所名	南国市役所 建設課	図面番号	8