


平面図

仮設計画図 S=1:100

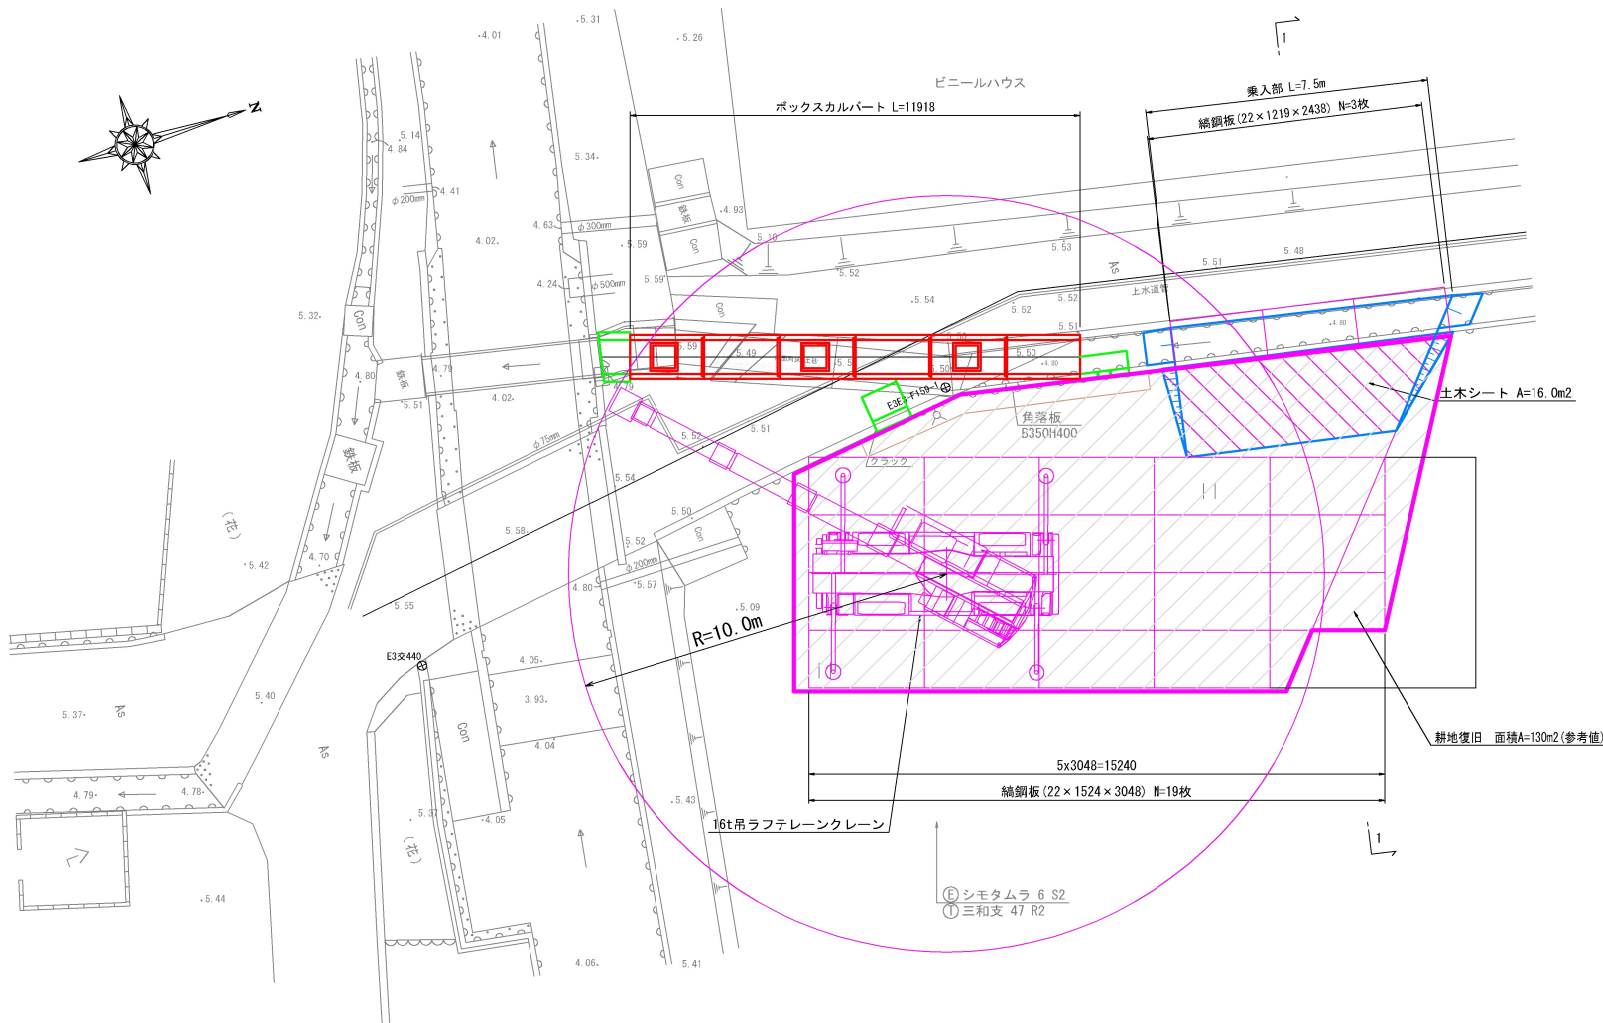


16t吊ラフテレーンクレーン性能表 (参考)

ブーム長さ	6.50	10.70	14.90	19.10	23.30	27.50
作業半径	定格総荷重	定格総荷重	定格総荷重	定格総荷重	定格総荷重	定格総荷重
2.50	16.00	12.00	9.00	7.00		
3.00	16.00	12.00	9.00	7.00		
3.50	14.00	12.00	9.00	7.00	5.00	3.50
4.00	12.50	12.00	9.00	7.00	5.00	3.50
4.40	11.70	11.28	9.00	7.00	5.00	3.50
4.50		11.10	9.00	7.00	5.00	3.50
5.00		10.25	8.90	7.00	5.00	3.50
5.50		9.40	8.20	7.00	5.00	3.50
6.00		8.80	7.60	6.60	5.00	3.50
7.00		6.75	6.40	5.80	4.70	3.50
8.00		5.30	5.00	5.20	4.15	3.40
8.60		4.50	4.40	4.66	3.88	3.22
9.00			4.00	4.30	3.70	3.10
10.00			3.25	3.50	3.30	2.80
11.00			2.65	2.95	3.00	2.55
12.00			2.15	2.45	2.65	2.35
12.80			1.80	2.13	2.33	2.19
13.00				2.05	2.25	2.15
14.00				1.75	1.95	2.00
15.00				1.45	1.70	1.75
16.00				1.25	1.45	1.50
17.00				1.05	1.25	1.30
18.00					1.05	1.10
19.00					0.90	0.95
20.00					0.75	0.80
21.20					0.60	0.68
22.00						0.60
24.00						0.45

ボックスカルバート質量 W=2.4t/個
フック質量 W=0.14t
合計質量 W=2.54t


仮設道乗入部断面図 S=1:50
(1-1)

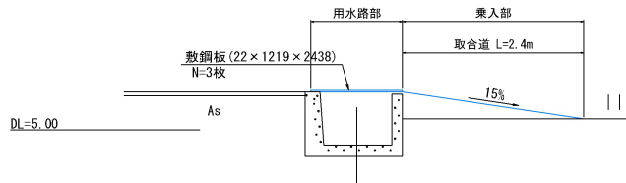


1-1 (用水路部)	
仮設道	
14K-1	0.7
BV7	0.7
※14Kは小規模	

1-1 (乗入部)	
仮設道	
14K-1	0.4
BV7	0.4
※14Kは小規模	

舗装工図 S=1:100

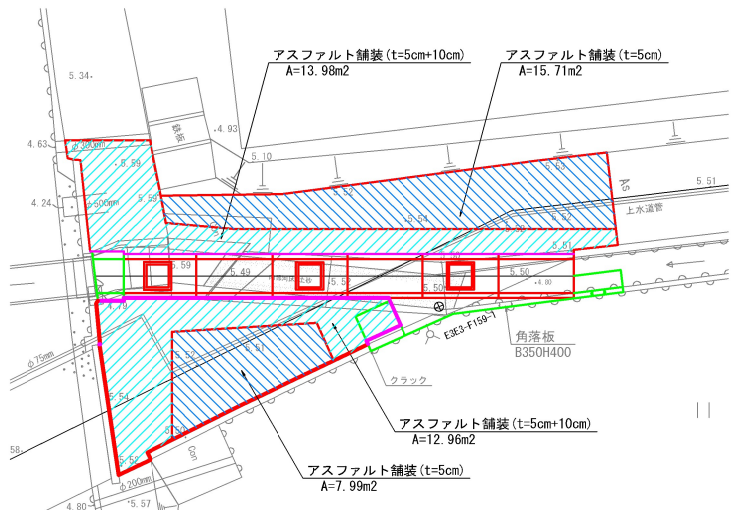


舗装版撤去工図 S=1:100

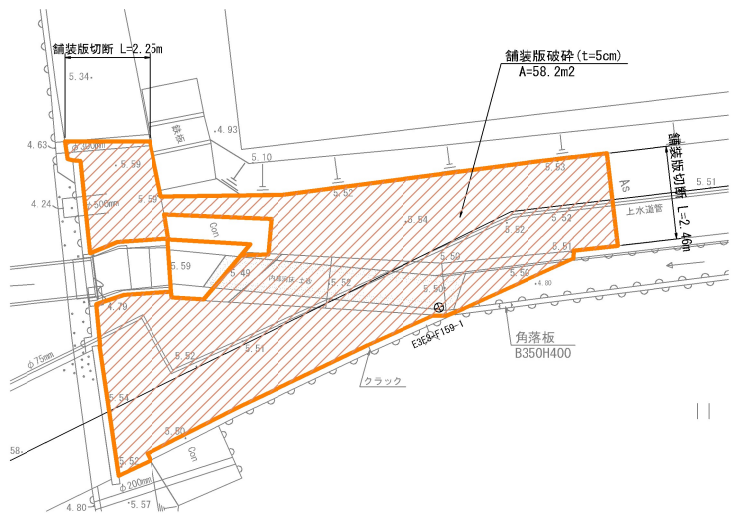



南国市				
工事種別	道路メンテナンス事業補助 市道空港西8号線橋梁工事 (住吉橋)			
図面名称	平面図 (仮設工・舗装工)	縮尺	図示	
路線河川名	市道 空港西8号線			
工事箇所	高知県 南国市 前浜			
設計種別	実施設計図		図面 番号	7
事務所名	南国市役所 建設課			8

座標管理図

平面图

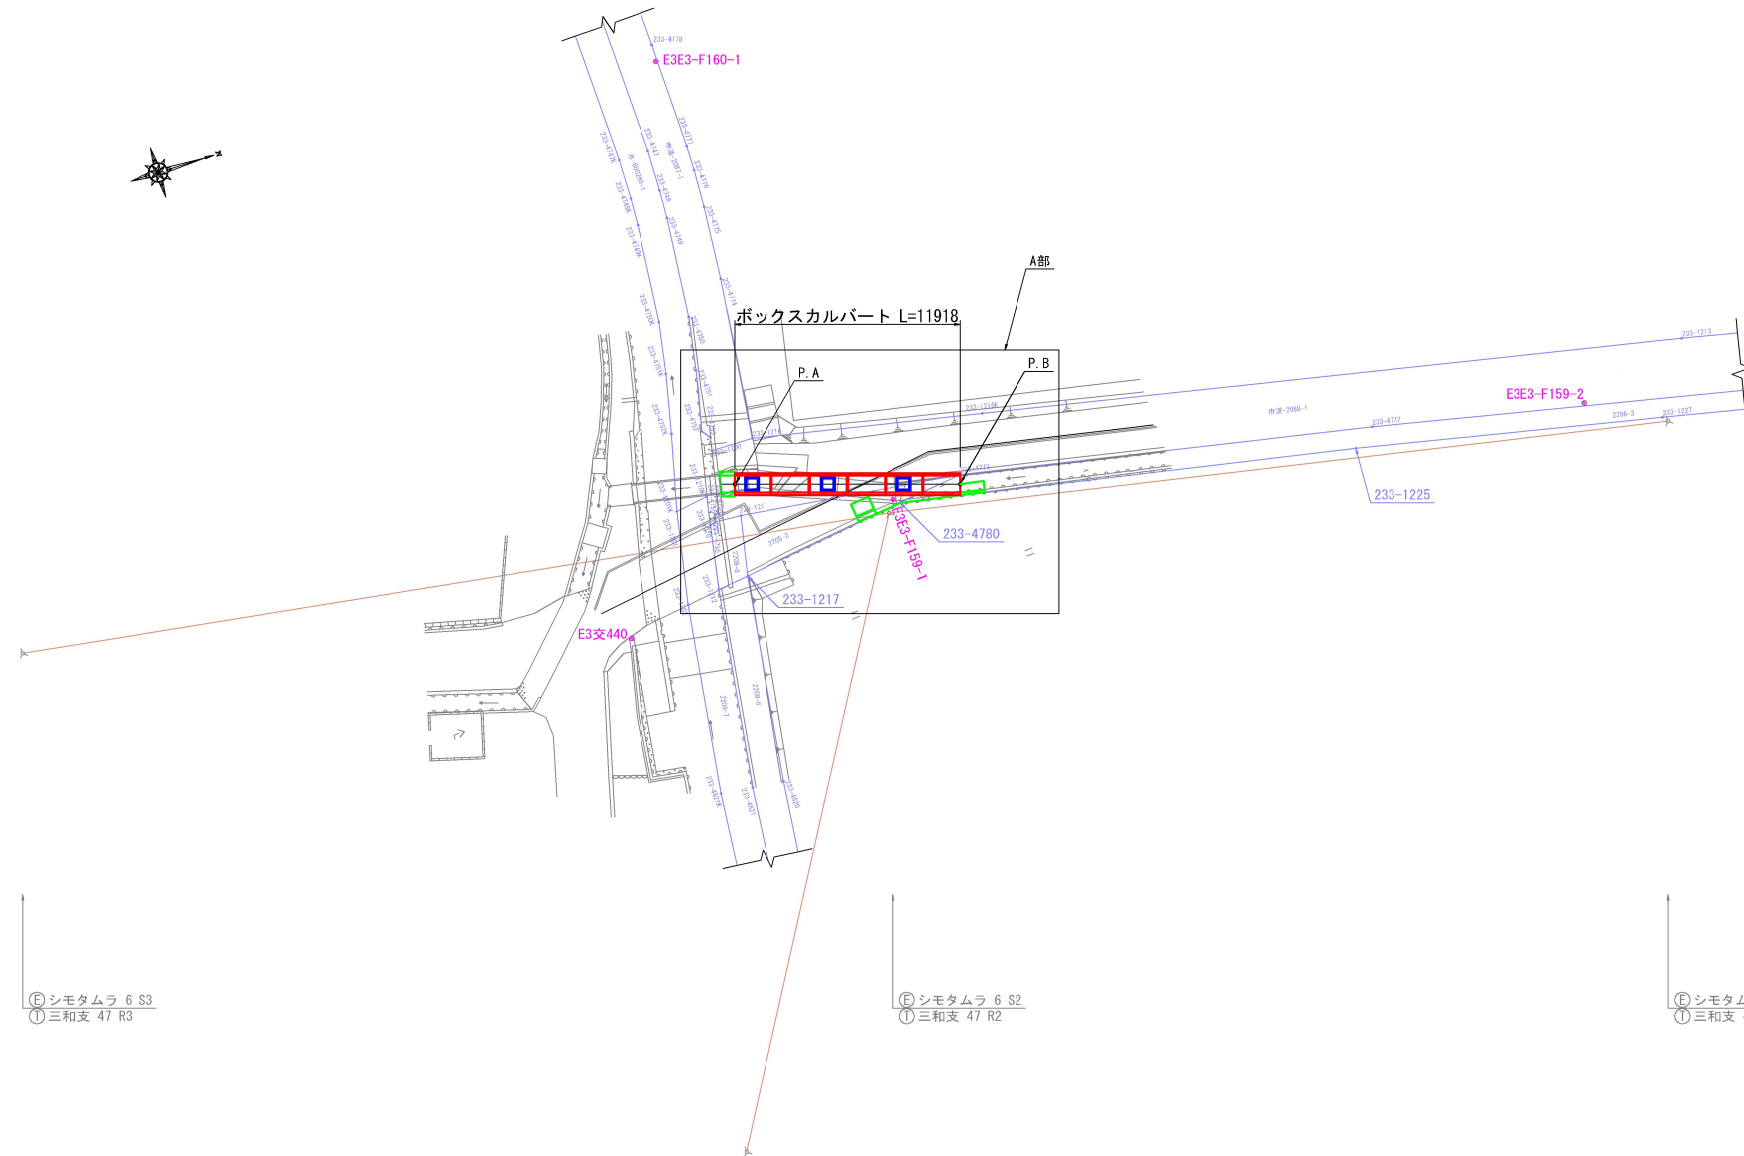

A部拡大図

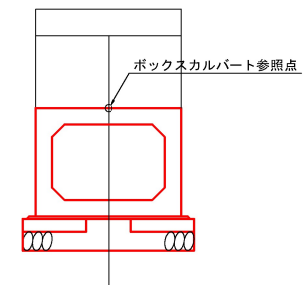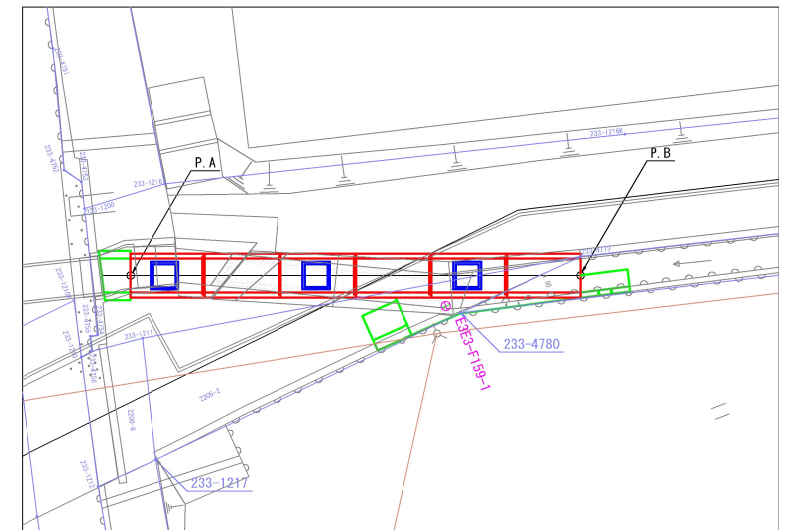

座標管理表

点名	X座標	Y座標	標高	点情報
E3E3-F159-1	60449.399	14988.547	5.504	圓根点
E3交440	60433.997	14991.449	5.543	圓根点
E3E3-F159-2	60485.857	14994.566	5.474	圓根点
E3E3-F160-1	60444.313	14962.711	5.331	圓根点
233-1217	60440.864	14990.137		地香精成点
233-4780	60449.722	14988.841		地香精成点
233-1225	60473.610	14993.257		地香精成点
P.A	60441.665	14985.292		参照点
P.B	60453.044	14988.835		参照点

※本表は、施工時に関連性のある既知点(国調図根点、国調地番構成点)をおよびボックスカルパート参照点を取りまとめたものである。

南 国 市			
工事種別	道路メンテナンス事業補助 市道空港西8号線准点工事（住吉橋）		
図面名称	座標管理図	縮尺	図示
路線河川名	市道 空港西8号線		
工事箇所	高知県 南国市 前浜		
設計種別	実施設計図	図面 番号	8
事務所名	南国市役所 建設課		8