



平面図

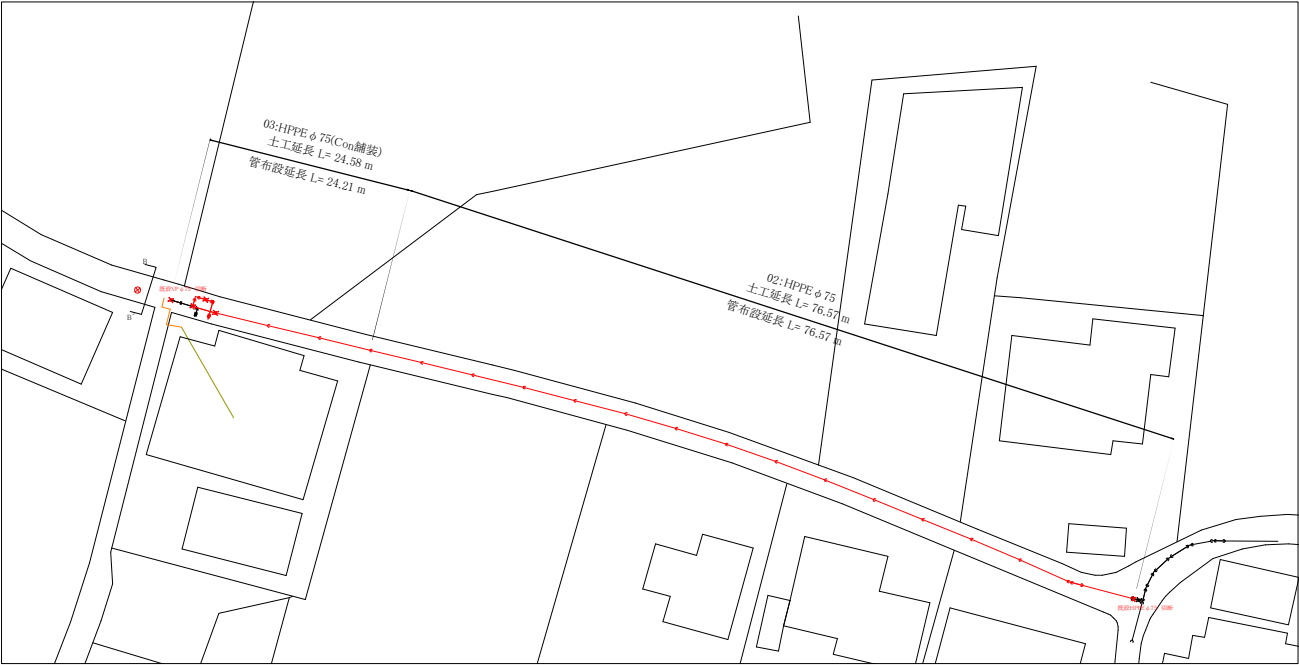


位置図

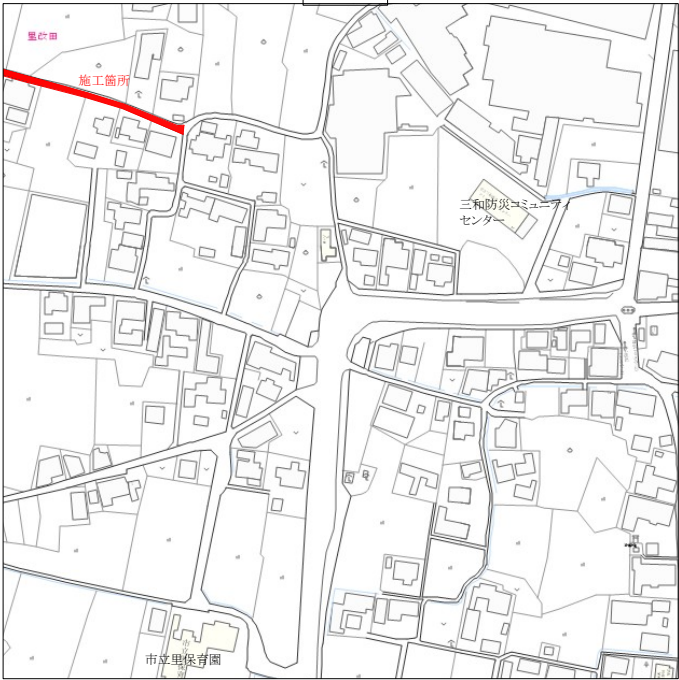

土工断面図

02: HPPE φ75 (掘削・埋戻し) 1/20
土工延長 L=76.57m
管布設延長 L=76.57m

03: HPPE φ75(Con舗装) (掘削・埋戻し) 1/20
土工延長 L=24.58m
管布設延長 L=24.21m

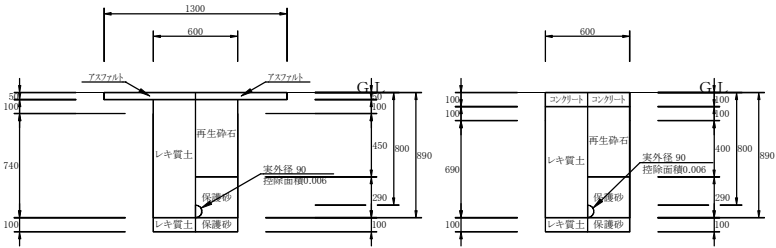

土工数量	1mあたり
舗装版切断	4.0
舗装版破砕	1.9
掘削(硬質土)	0.6
埋戻(RC-40)	0.3
埋戻(砂)	0.2
不陸整正	1.9
仮舗装	0.6
本舗装	1.3

土工数量	1mあたり
舗装版切断	2.0
舗装版破砕(Con)	0.6
掘削(硬質土)	0.5
埋戻(RC-40)	0.3
埋戻(砂)	0.2
不陸整正	0.6
Con舗装	0.6

令和7年度

工事名	里改田地区配水管布設工事		
工事箇所	南国市 里改田		
路線名	市道三和農協山口団地線・市道室ノ内立石線		
図面名称	平面配管図 他		
図面番号	2/2	縮尺	1/100
局長	次長	係長	係員
事務所名	南国市上下水道局		

配管図

