



住吉橋平面図 S=1:100

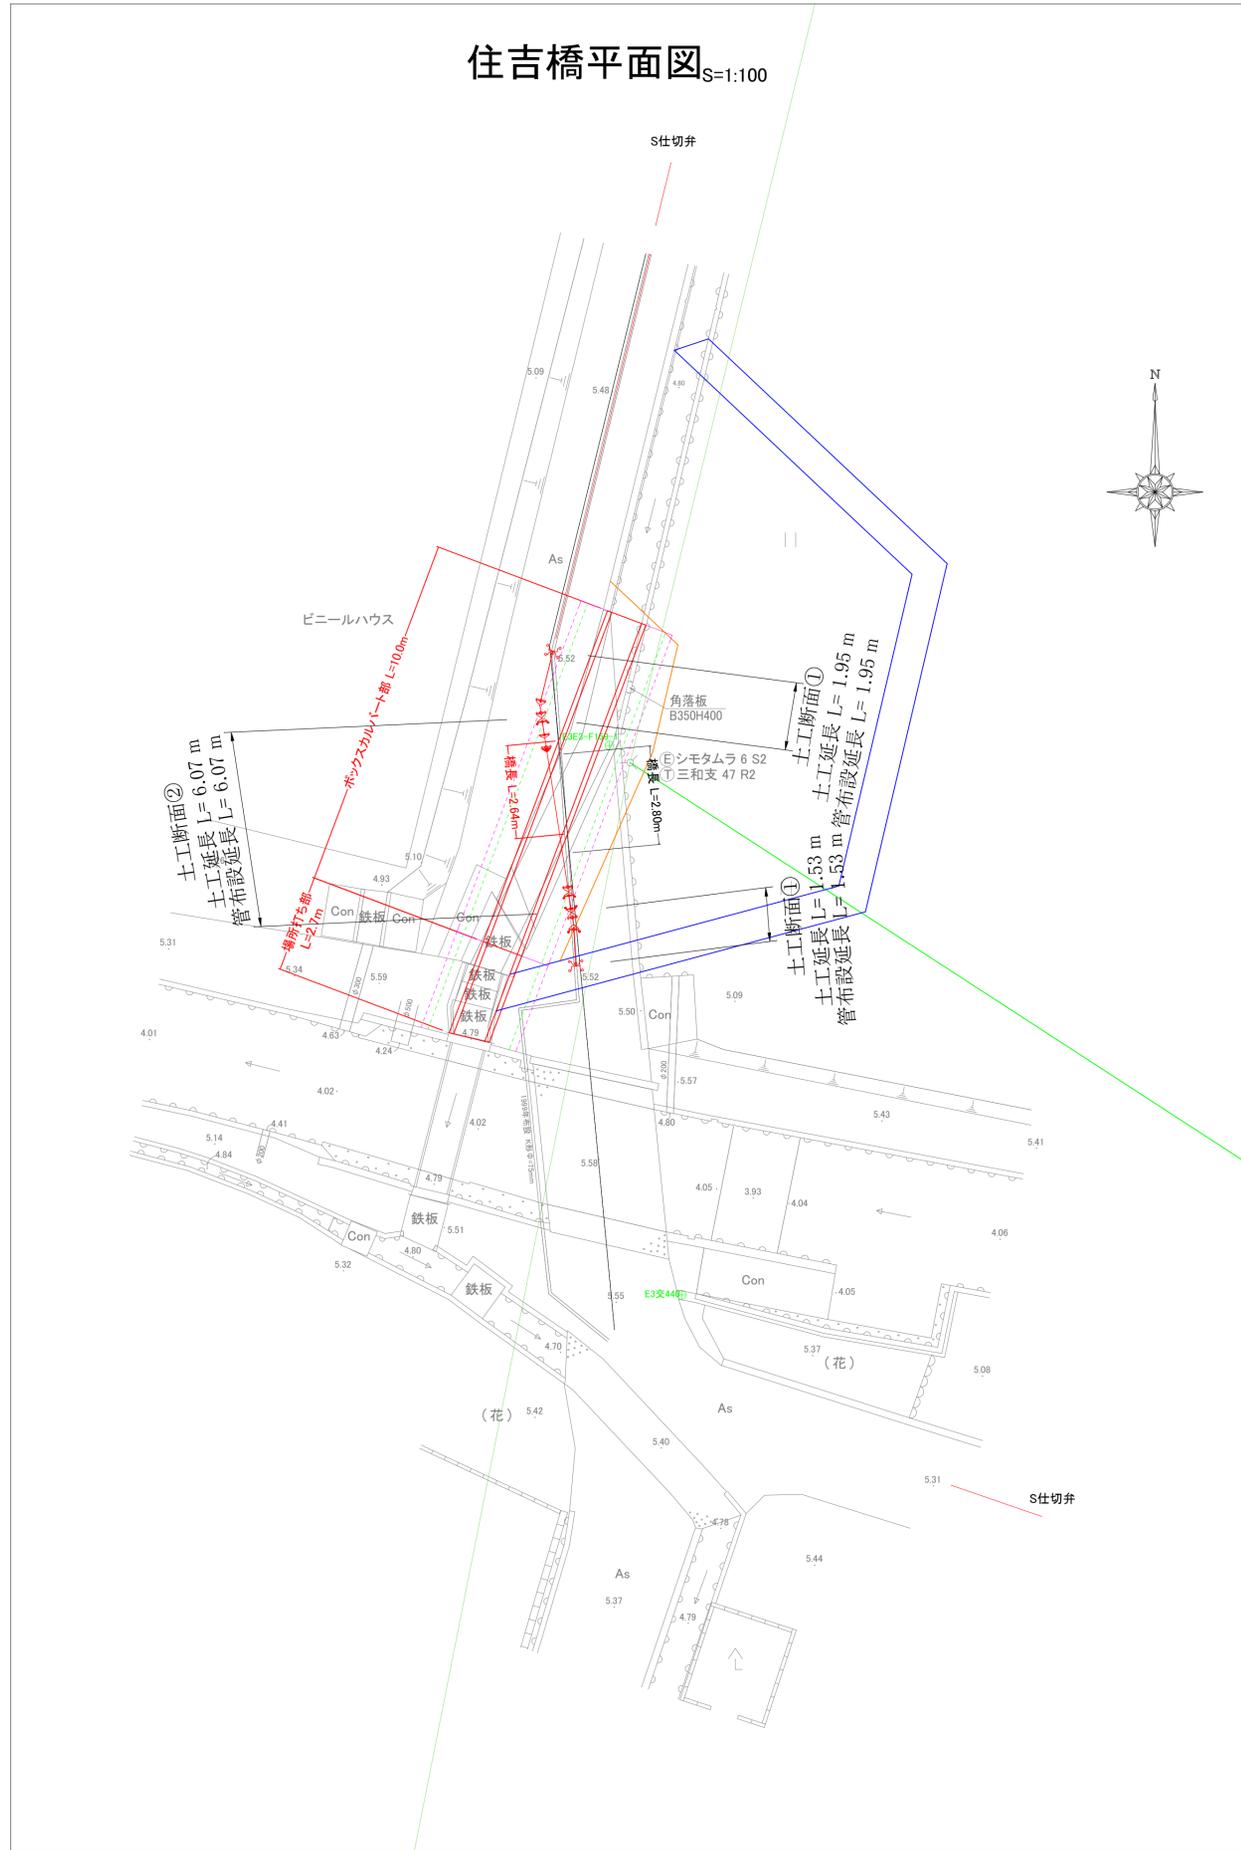

標準断面図

更新設計
部材直角(土圧作用)方向

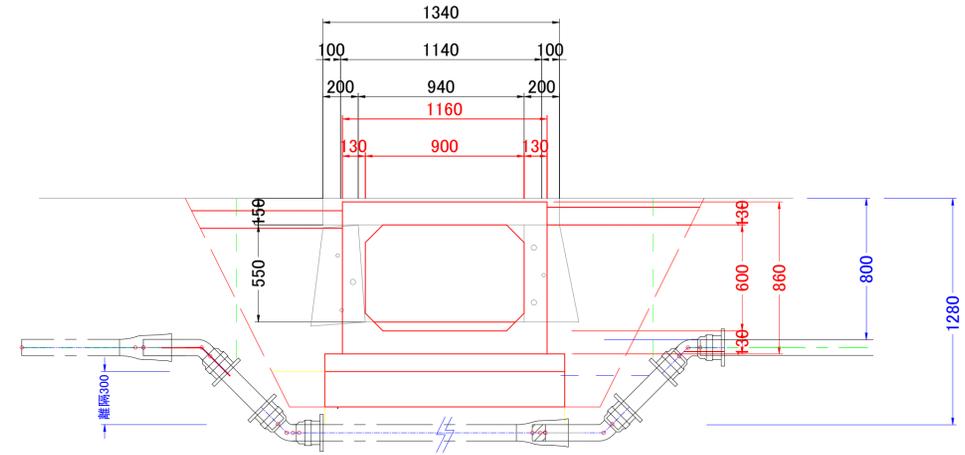

管路図


- 【既設】HIVP φ 75
- 多形VCTレッサ φ 75
- 乙切り管 1500 mm
- GX形 曲管 22 1/2° φ 75
- GX形 両受曲管 45° φ 75
- 乙切り管 680 mm
- GX形 曲管 45° φ 75
- GX.DIP S種 直管(リゲ付) φ 75×4000 1本
- GX形 両受曲管 45° φ 75
- 乙切り管 680 mm
- GX形 両受曲管 45° φ 75
- GX形 曲管 5 5/8° φ 75
- 乙切り管 1100 mm
- 多形VCTレッサ φ 75
- 【既設】HIVP φ 75

仮設管路図

- (既設)HIVP φ 75
- 多形キャップ φ 75プラグ付
- 伸縮式おねじ付ソケット φ 50
- PEP φ 50 L=0.4m
- 伸縮式片落ちソケット φ 50*φ 25
- PEP φ 25 L=0.6m
- 差込継手90° ヘッド φ 25
- 多形キャップ φ 75プラグ付
- (既設)HIVP φ 75
- エラスジョイント φ 25
- 甲型止水栓 φ 25


土工断面図

01: GX φ 75(H=0.80) (掘削・埋戻し) 1/50
L=3.48m

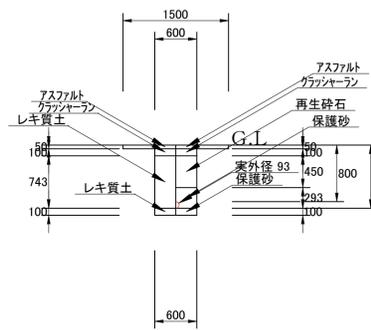

掘削	0.57
埋戻(砂)	0.24
埋戻(RC)	0.33
舗装版切断	4.00
舗装版破砕	2.10
仮舗装	0.60
本舗装	1.50

04: GX φ 75(H=1.28) (掘削・埋戻し) 1/50
L=6.07m

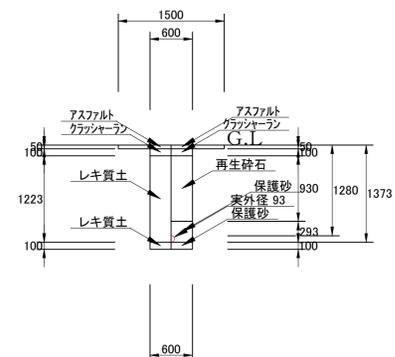

掘削	0.85
埋戻(砂)	0.24
埋戻(RC)	0.62
舗装版切断	4.00
舗装版破砕	2.10
仮舗装	0.60
本舗装	1.50

令和7年度

工事名	道路メンテナンス事業補助 市道空港西8号線 橋梁工事(住吉橋)に伴う配水管布設工事		
工事箇所	南国市 前浜		
路線名	市道空港西8号線		
図面名称	平面図、配管図、土工断面図		
図面番号	1/1	縮尺	図示
局長	次長	係長	係員
事務所名	南国市上下水道局		