




位置平面図

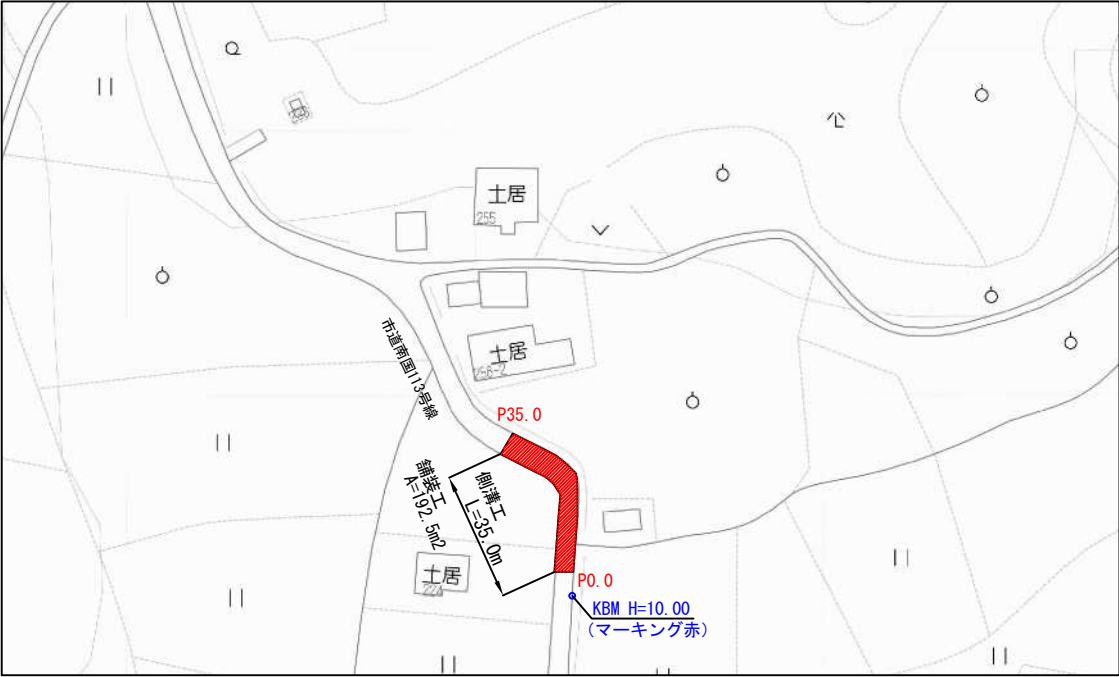


縦断図

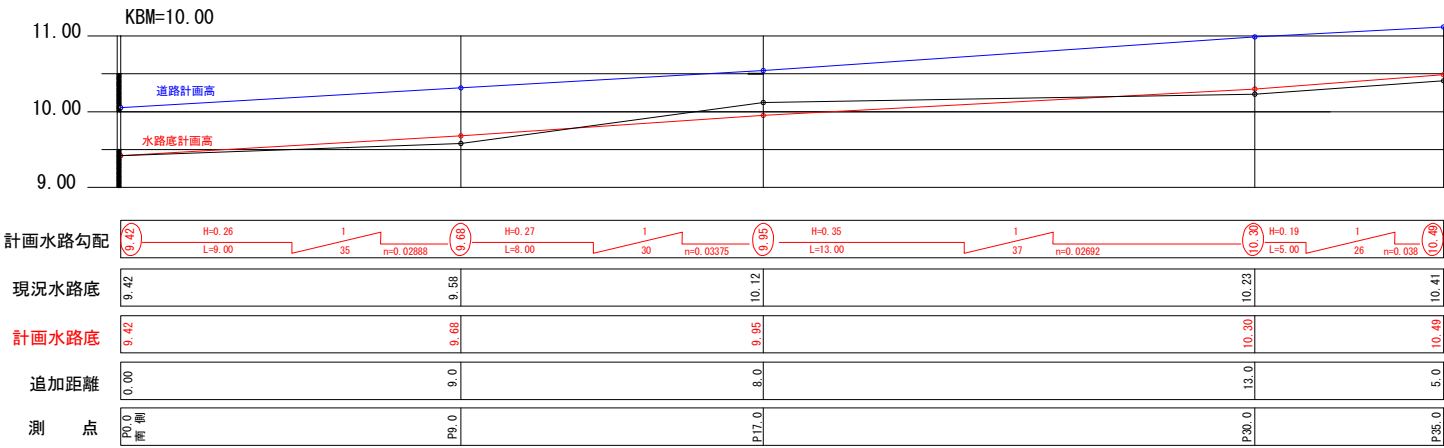

舗装展開図

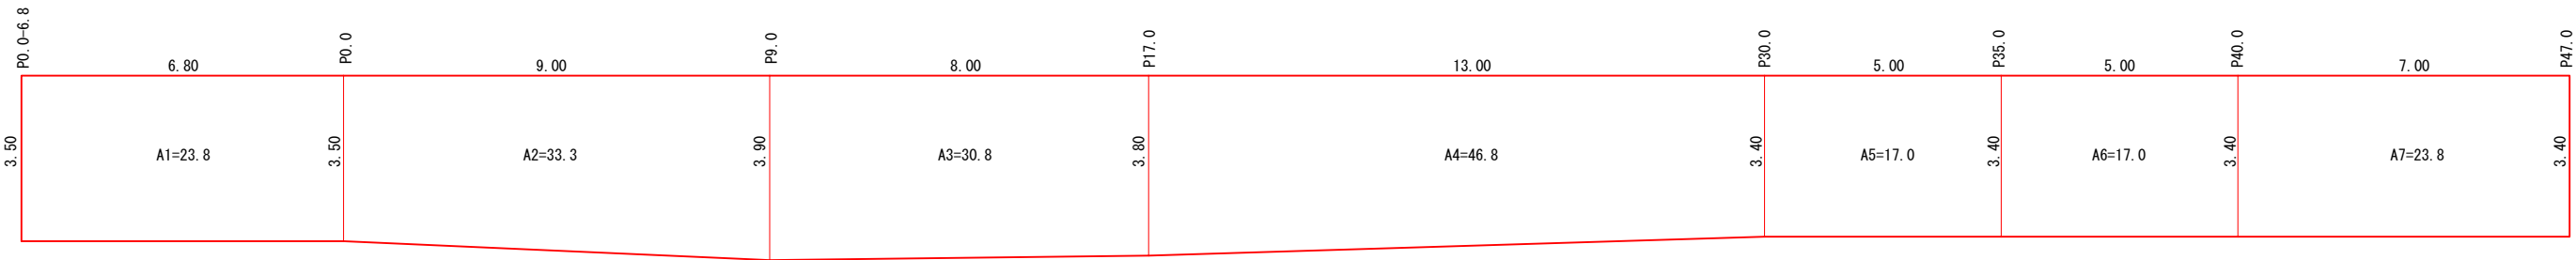


標準断面図

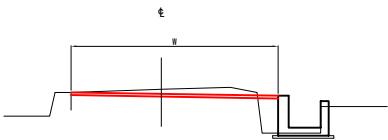

舗装数量


舗装面積 A1～A7 Σ A=192.5m<sup>2</sup>

工事位置図

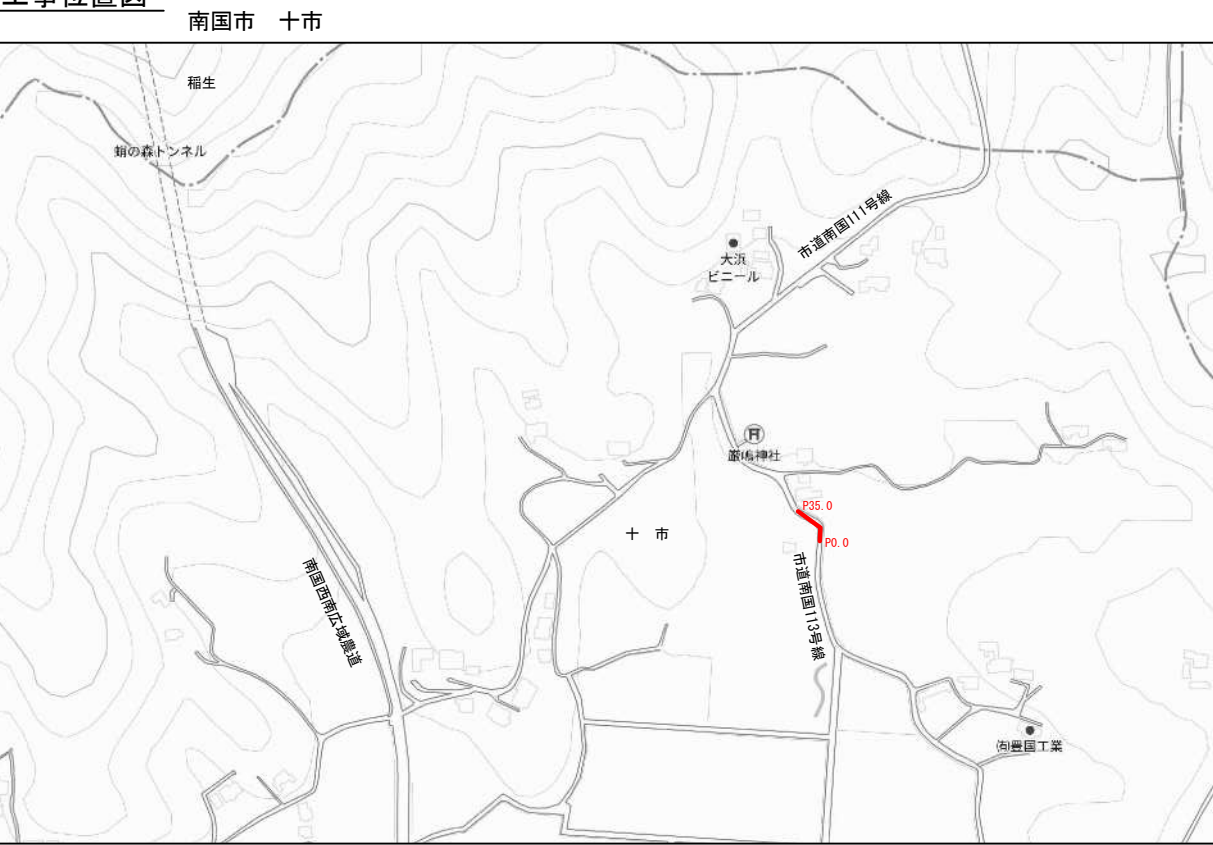

| 工 事 数 量 表 |               |                          |                |       |        |             |                                    |                |       |
|-----------|---------------|--------------------------|----------------|-------|--------|-------------|------------------------------------|----------------|-------|
| 工種        | 種別            | 計算式                      | 単位             | 数量    | 工種     | 種別          | 計算式                                | 単位             | 数量    |
| 土 工       | 床掘 (土砂)       | 土工数量表 (図面2/2) による。       | m <sup>3</sup> | 28.2  | 舗装工    | 舗装版切断       |                                    | m              | 3.4   |
|           | 埋戻し (RC-40)   | 土工数量表 (図面2/2) による。       | m <sup>3</sup> | 14.0  |        | 舗装版破砕       | 23.8+33.3+30.8+46.8+17.0+17.0+23.8 | m <sup>2</sup> | 192.5 |
|           | 埋戻し (流用土)     | 土工数量表 (図面2/2) による。       | m <sup>3</sup> | 9.7   |        | 運搬・処分       | 192.5×0.05                         | m <sup>3</sup> | 9.6   |
|           | 残土運搬・処理       | (28.2-9.7)/0.9           | m <sup>3</sup> | 20.5  |        | 不陸正整        | 23.8+33.3+30.8+46.8+17.0+17.0+23.8 | m <sup>2</sup> | 192.5 |
| 側溝工       | 均し型枠          | 0.05×2×35.0              | m <sup>2</sup> | 3.5   | 構造物取壊し | As舗装 (t=50) | 23.8+33.3+30.8+46.8+17.0+17.0+23.8 | m <sup>2</sup> | 192.5 |
|           | 均しCon         | 0.05×1.15×35.0           | m <sup>3</sup> | 2.0   |        | Con (無筋)    | 0.86+2.6                           | m <sup>3</sup> | 3.5   |
|           | Con 18-8-25BB | 0.3×35.0                 | m <sup>3</sup> | 10.5  | 仮設工    | 運搬・処分       | 0.86+2.6                           | m <sup>3</sup> | 3.5   |
|           | 型 枠           | (0.75+0.6+0.65+0.5)×35.0 | m <sup>2</sup> | 87.5  |        | 水替工         | 小口径φ50 (作業時排水)                     | 日              | 20    |
|           | 鉄筋D13 SD345   | (9.5+8.0)×35.0           | kg             | 613.0 |        | 交通誘導員 (B)   |                                    | 人              | 50    |
|           | 目地材 (t=10)    | 0.3×4                    | m <sup>2</sup> | 1.2   |        | 支障木伐採       | 普通作業員                              | 人              | 8     |
|           | 止水板FF150×5    | 2.0×3                    | m              | 6.0   |        | 運 搬         |                                    | 台              | 5     |
|           |               |                          |                |       |        | 処分費         |                                    | t              | 3     |

構造物取壊し

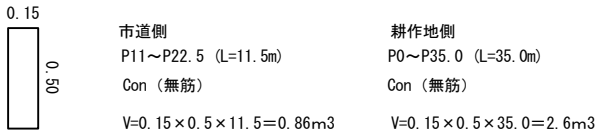

| 図面名称 | 実施図             | 縮尺  | 図示 |
|------|-----------------|-----|----|
| 工事名  | 市道南国113号線道路改良工事 |     |    |
| 工事箇所 | 南国市 十市          |     |    |
| 設計種別 |                 | 図 面 | 1  |
| 事務所名 | 南国市建設課          | 番 号 | 2  |


横断図

S=1/100

P17.0

GH=10.621  
FH=10.560

DL=10.000

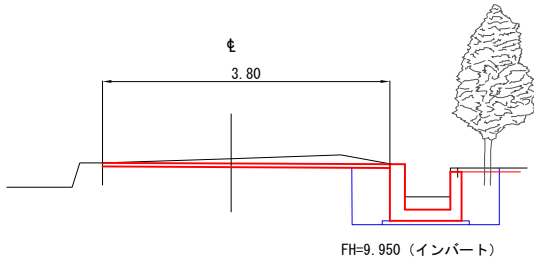


DL=10.000

| 土工          |    |      |       |
|-------------|----|------|-------|
| 細別          | 単位 | 数量   |       |
| 床掘          | m3 | 1.20 |       |
| 埋戻し (流用土)   | m3 | 0.30 | (耕作地) |
| 埋戻し (RC-40) | m3 | 0.40 | (市道側) |

P9.0

GH=10.399  
FH=10.314

DL=10.000

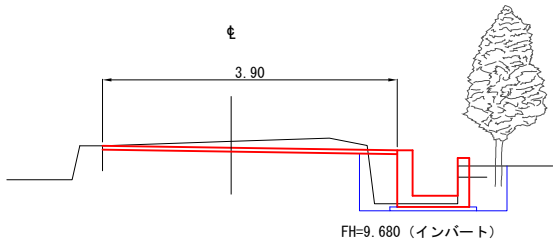


DL=10.000

| 土工          |    |      |       |
|-------------|----|------|-------|
| 細別          | 単位 | 数量   |       |
| 床掘          | m3 | 0.50 |       |
| 埋戻し (流用土)   | m3 | 0.30 | (耕作地) |
| 埋戻し (RC-40) | m3 | 0.40 | (市道側) |

P0.0

GH=10.135  
FH=10.054

DL=10.000

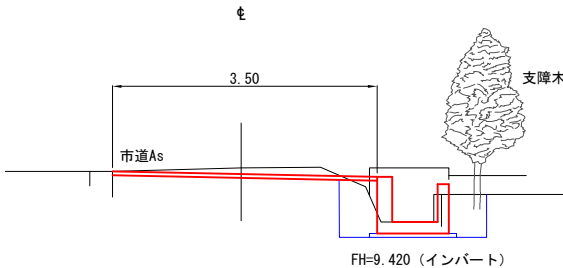


| 土工          |    |      |       |
|-------------|----|------|-------|
| 細別          | 単位 | 数量   |       |
| 床掘          | m3 | 0.80 |       |
| 埋戻し (流用土)   | m3 | 0.30 | (耕作地) |
| 埋戻し (RC-40) | m3 | 0.40 | (市道側) |

P35.0

GH=11.140  
FH=11.120

φ

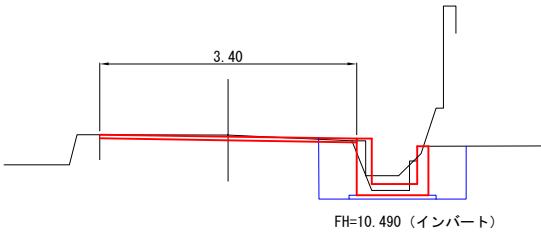


| 土工          |    |      |       |
|-------------|----|------|-------|
| 細別          | 単位 | 数量   |       |
| 床掘          | m3 | 0.90 |       |
| 埋戻し (流用土)   | m3 | 0.30 | (耕作地) |
| 埋戻し (RC-40) | m3 | 0.40 | (市道側) |

P30.0

GH=11.024  
FH=10.990


φ

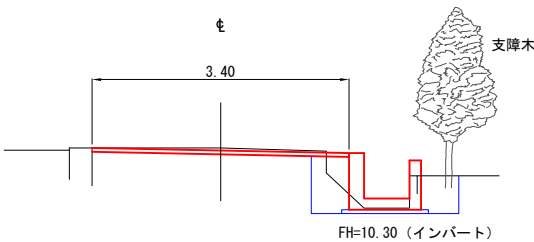

| 土工          |    |      |       |
|-------------|----|------|-------|
| 細別          | 単位 | 数量   |       |
| 床掘          | m3 | 0.60 | (耕作地) |
| 埋戻し (流用土)   | m3 | 0.20 |       |
| 埋戻し (RC-40) | m3 | 0.40 | (市道側) |


構造図

L=35.0m S=1/50

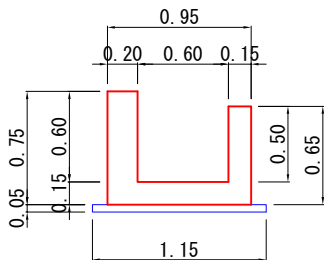

| 水路工   |    |      |
|-------|----|------|
| 細別    | 単位 | 数量   |
| 型枠    | m2 | 2.5  |
| CON   | m3 | 0.3  |
| 均し型枠  | m2 | 0.1  |
| 均しCON | m3 | 0.06 |

目地材 (t=10) A=0.3m2  
止水板 L=2.0m

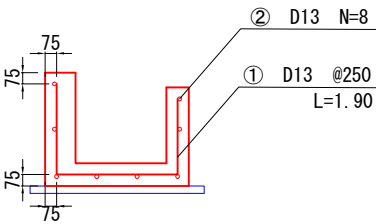

| 鉄筋数量 m当り |    |     |
|----------|----|-----|
| 細別       | 単位 | 数量  |
| ① D13    | kg | 9.5 |
| ② D13    | kg | 8.0 |

土工数量表

| 測点    | 区間   | P17.0 ~ P9.0 |           |             | P9.0 ~ P0.0 |           |             | P0.0 ~ P35.0 |           |             |
|-------|------|--------------|-----------|-------------|-------------|-----------|-------------|--------------|-----------|-------------|
|       |      | 床掘           | 埋戻し (流用土) | 埋戻し (RC-40) | 床掘          | 埋戻し (流用土) | 埋戻し (RC-40) | 床掘           | 埋戻し (流用土) | 埋戻し (RC-40) |
| P17.0 | —    | 0.8          | —         | —           | 0.5         | —         | —           | 0.3          | —         | —           |
| P9.0  | 9.0  | 0.5          | 0.65      | 3.9         | 0.4         | 0.40      | 3.4         | 0.3          | 0.30      | 2.7         |
| P0.7  | 8.0  | 1.2          | 0.85      | 6.8         | 0.7         | 0.40      | 6.2         | 0.4          | 0.30      | 2.4         |
| P30.0 | 3.0  | 0.6          | 0.80      | 1.4         | 0.7         | 0.40      | 6.2         | 0.7          | 0.30      | 3.4         |
| P35.0 | 5.0  | 0.4          | 0.75      | 3.8         | 0.7         | 0.40      | 6.0         | 0.3          | 0.25      | 2.3         |
| 合計    | 35.0 |              |           | 23.2        |             |           | 22.0        |              |           | 8.7         |

| 図面名称 | 実施図             | 縮尺   | 図示 |
|------|-----------------|------|----|
| 工事名  | 市道南国113号線道路改良工事 |      |    |
| 工事箇所 | 南国市 十市          |      |    |
| 設計種別 |                 | 図面番号 | 2  |
| 事務所名 | 南国市建設課          | 図面番号 | 2  |