

平面図 S=1 : 100




基準点座標 (世界測地系)

点名	X座標	Y座標
F交15A	70135.211	12380.944
F交15	70126.825	12385.703
F交16	70109.776	12376.426

新分筆点座標 (世界測地系)

点名	X座標	Y座標
①	70120.466	12386.271
②	70121.976	12386.916
③	70123.598	12387.128
④	70124.216	12387.209
⑤	70126.659	12387.110
⑥	70128.804	12386.603
⑦	70131.368	12385.506
⑧	70132.931	12384.398
⑨	70134.467	12383.309
⑩	70135.489	12382.584
⑪	70126.613	12393.186
⑫	70128.112	12393.407

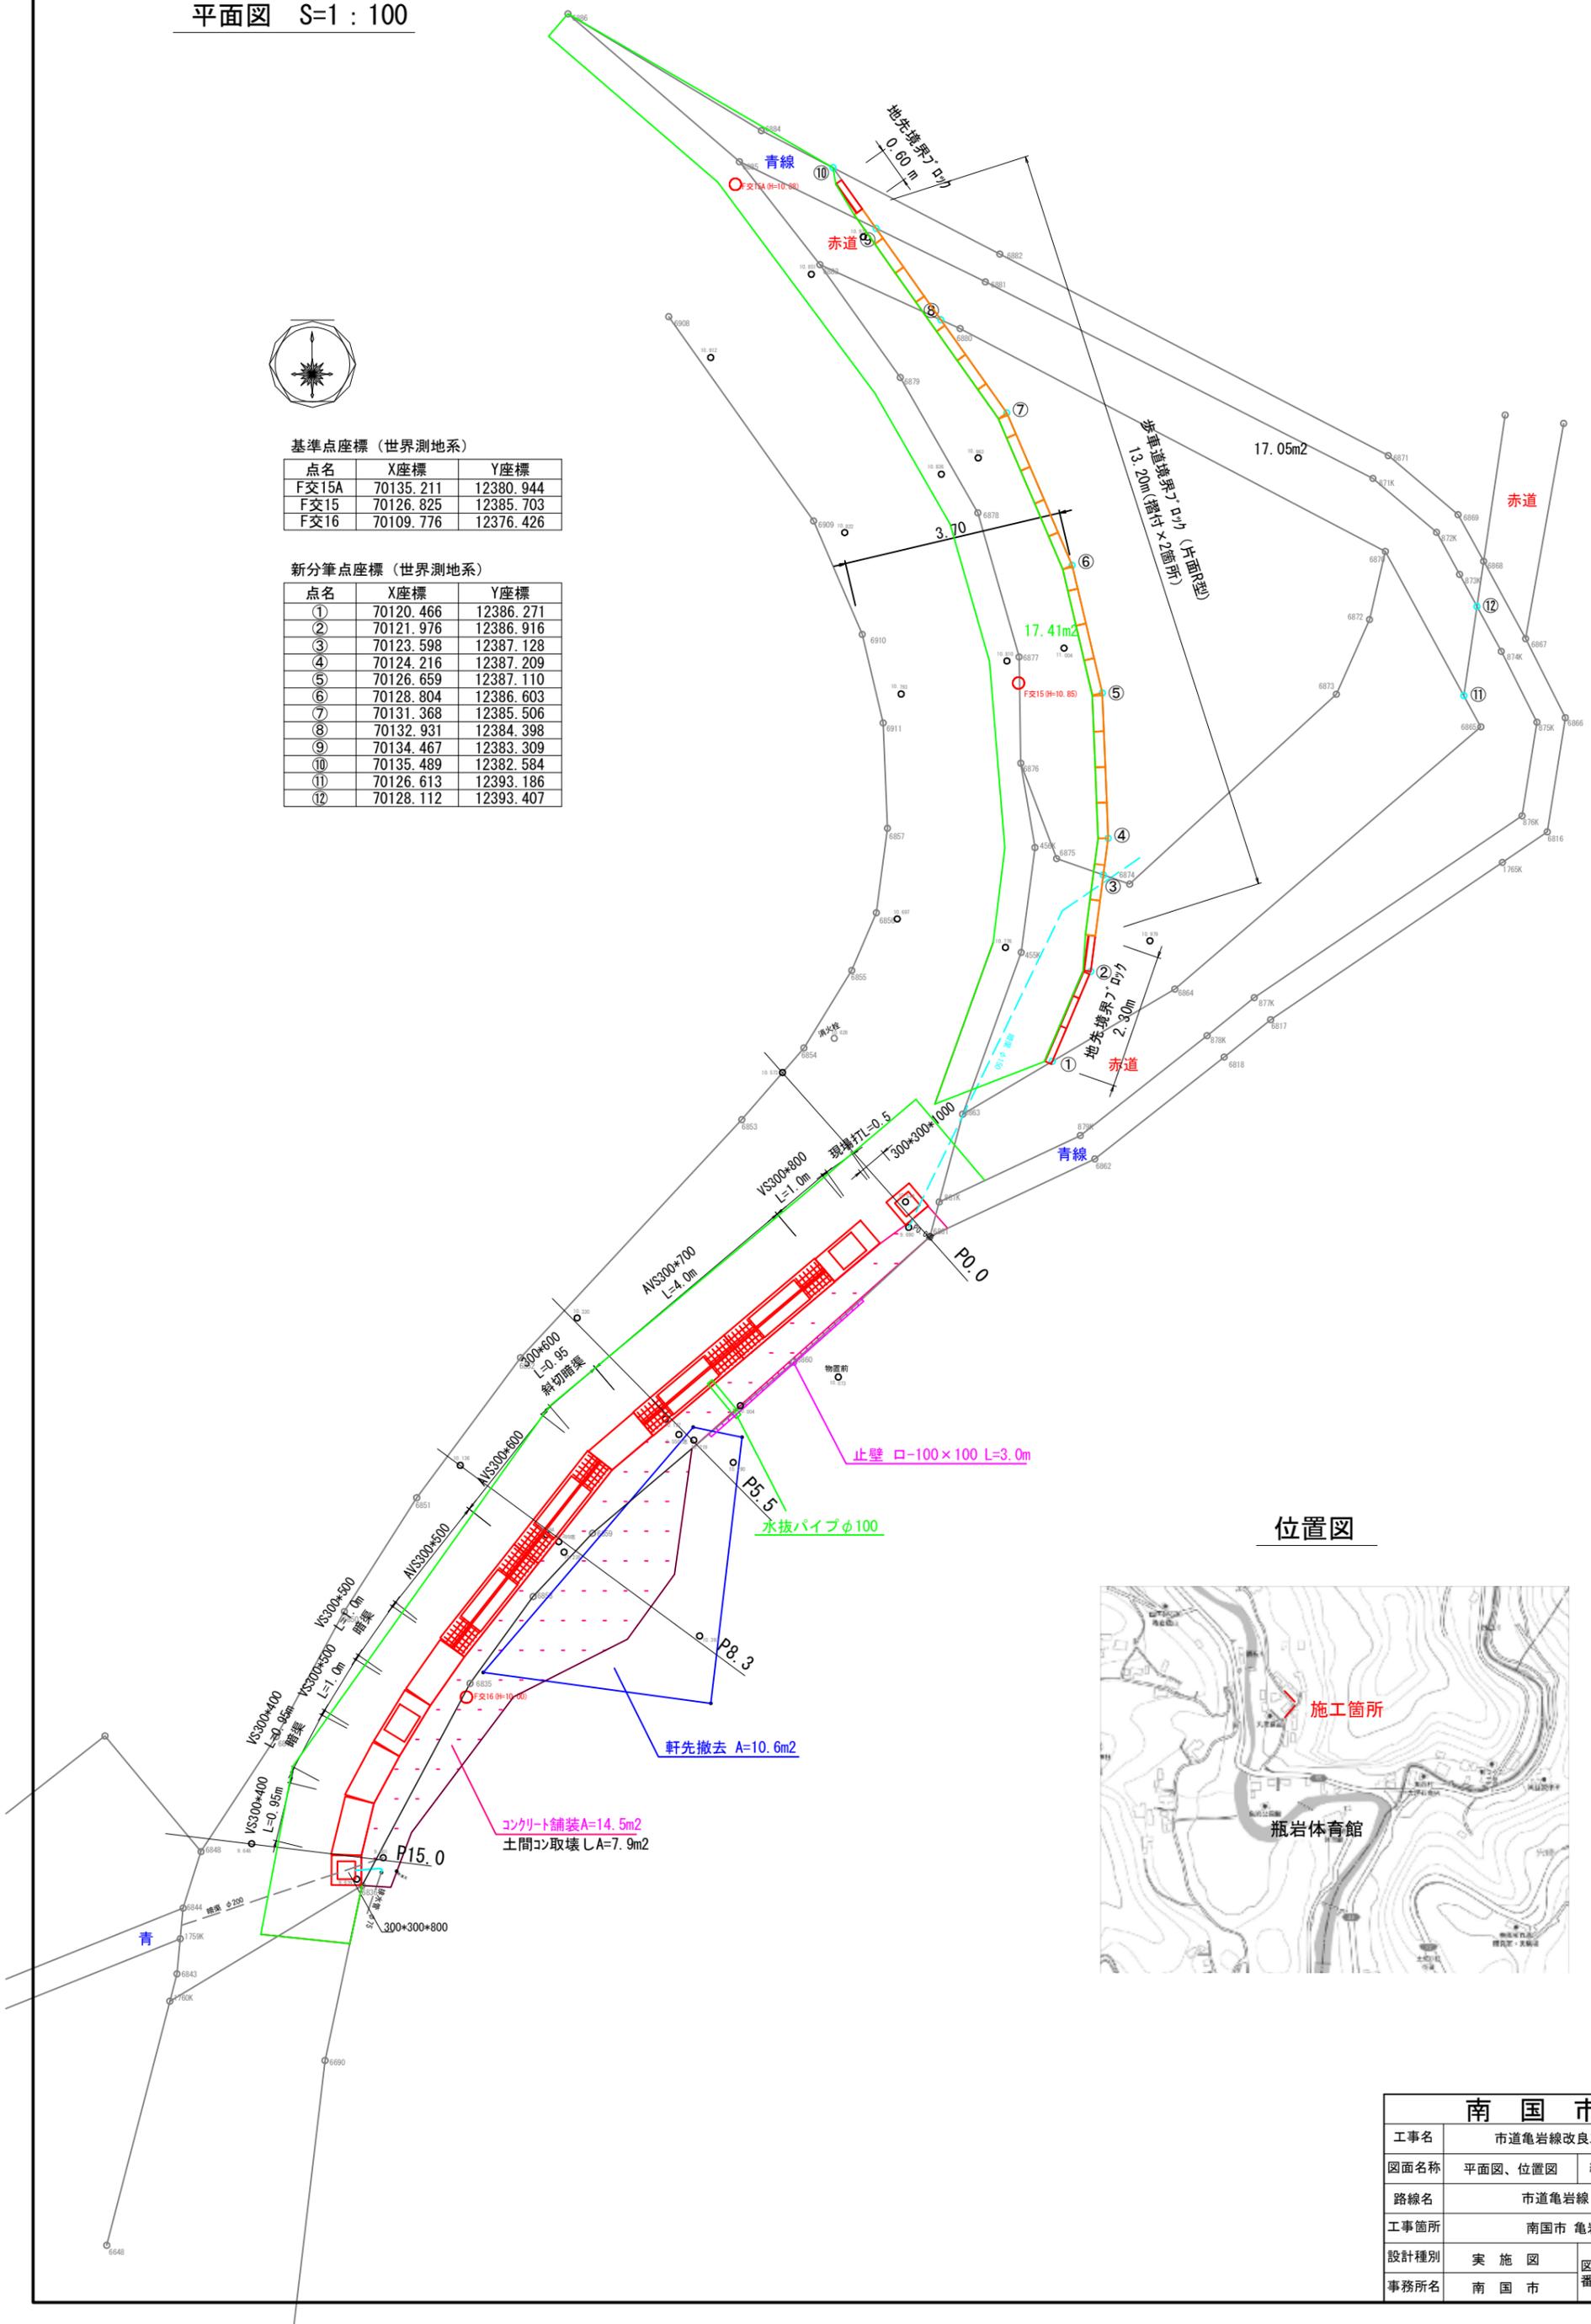


位置図



南国市			
工事名	市道亀岩線改良工事		
図面名称	平面図、位置図	縮尺	1:100
路線名	市道亀岩線		
工事箇所	南国市 亀岩		
設計種別	実施図	図面番号	1
事務所名	南国市	図番	3

# 縦断図 S=10:100


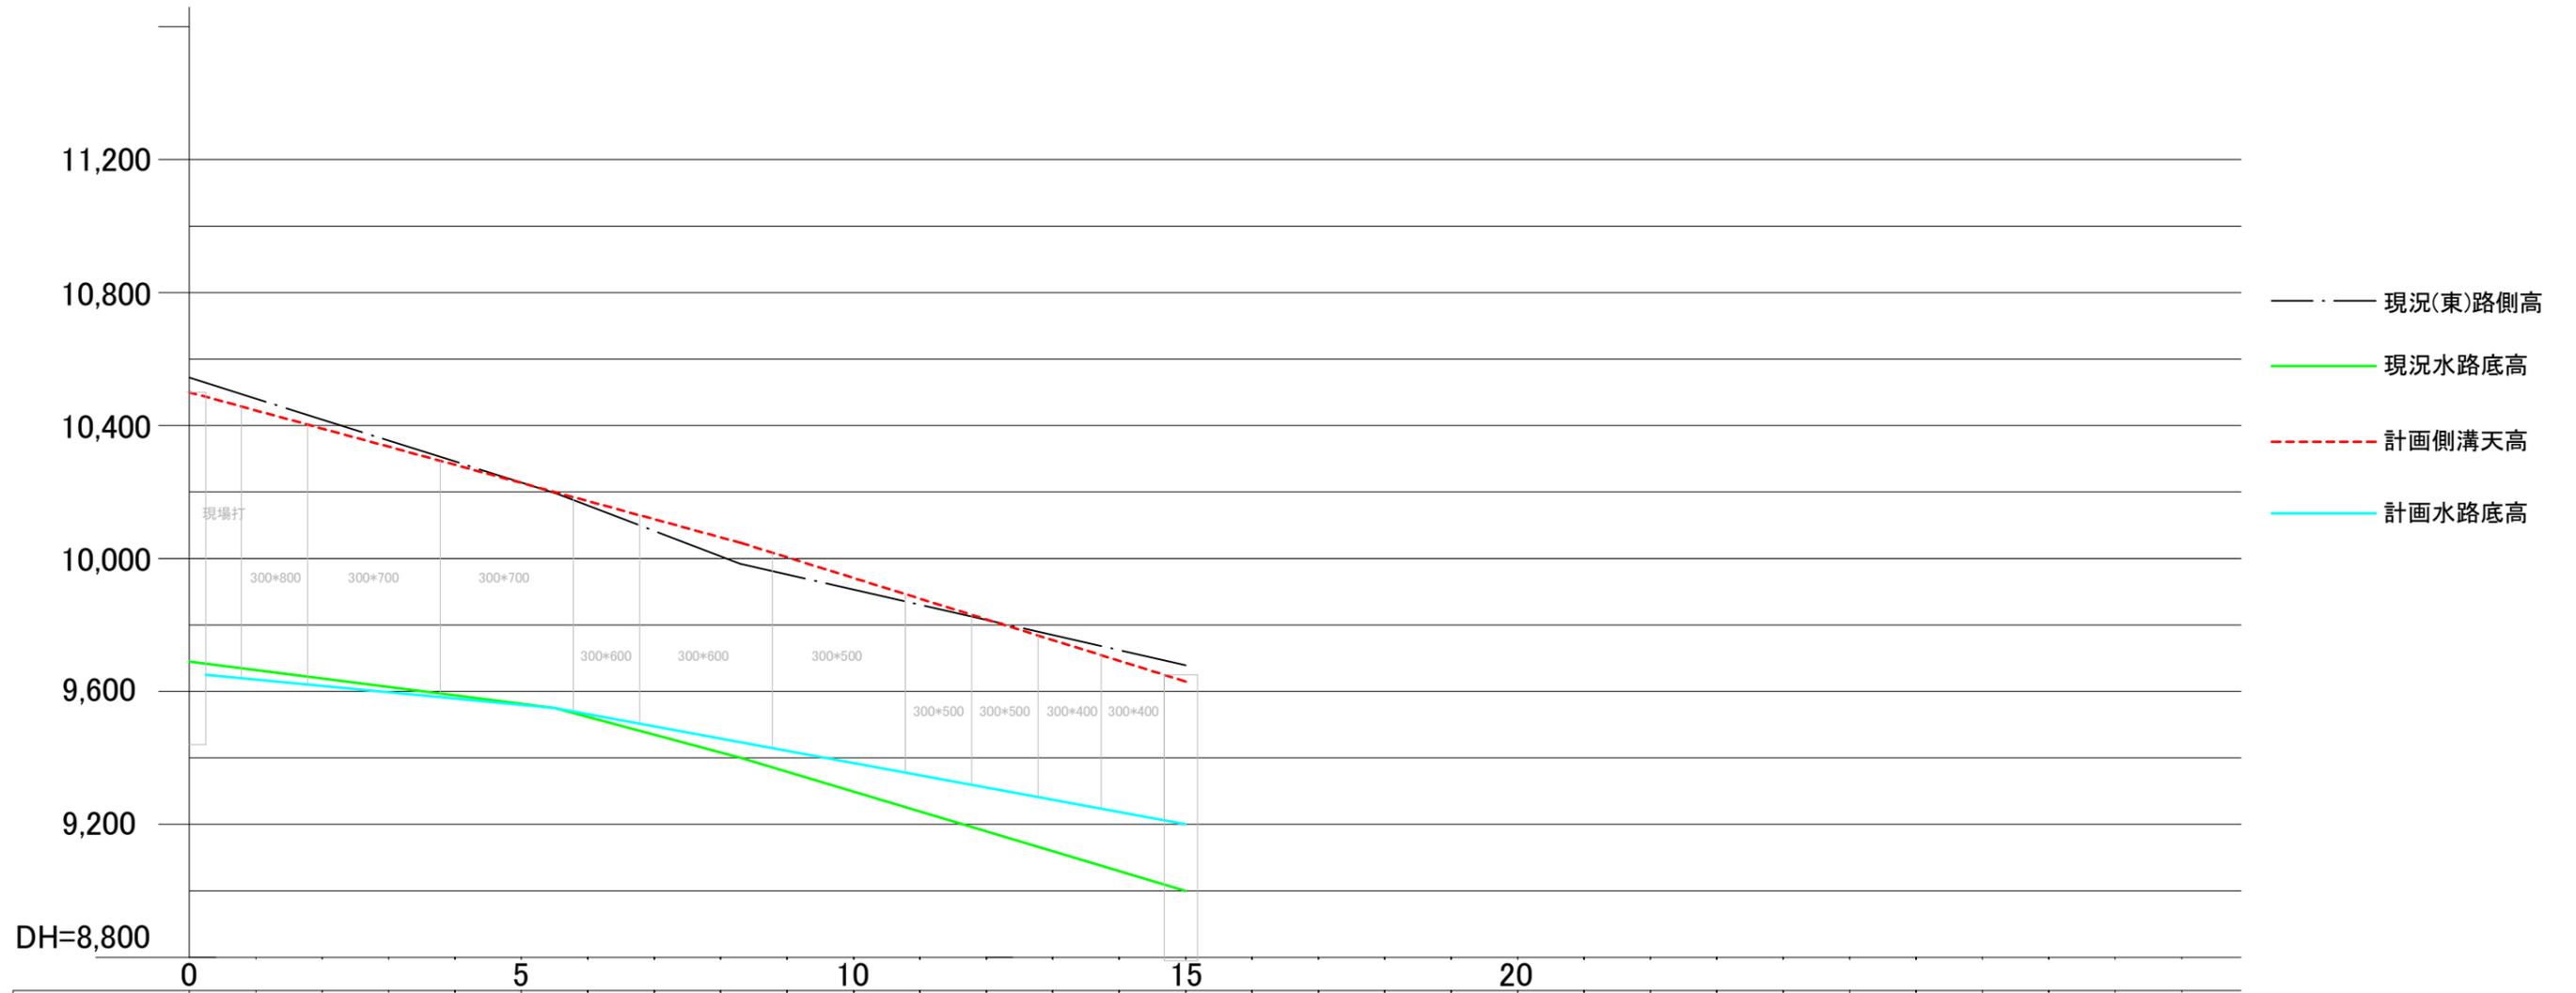


現況(東)路側高	10.544	10.197	9.984	9.679
現況水路底高	9.690	9.550	9.399	9.001
計画側溝天高	10.500	10.050	9.630	
計画側溝底高	9.650	9.550	9.200	9.000
単距離		5.5	2.8	6.7
測点	P0.0	P5.5	P8.3	P15.0

南国市			
工事名	市道亀岩線改良工事		
図面名称	縦断図	縮尺	図示
路線名	市道亀岩線		
工事箇所	南国市 亀岩		
設計種別	実施図	図面番	2
事務所名	南国市	番	3



横断図 S=1 : 100

構造図 S=1:50

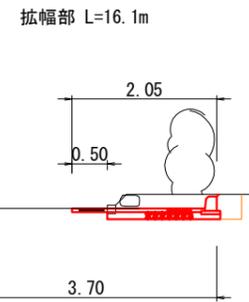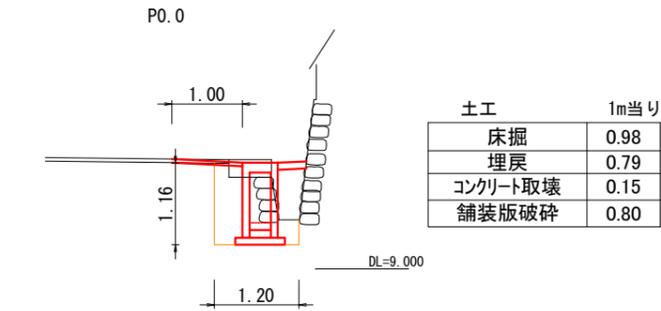


土工 1m当り	
床掘	0.62
埋戻(発生土)	0.12
コンクリート取壊	0.01
舗装版破碎	0.50
路盤工	1.60



自由勾配側溝 (スリット付き、騒音防止型)  
300×H 用

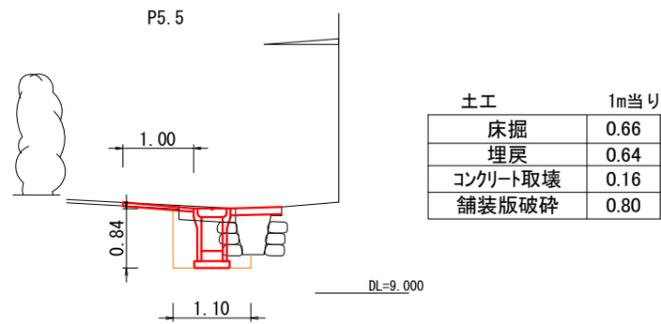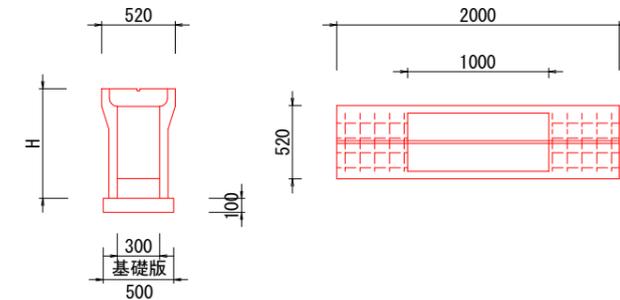


歩車道境界ブロック 片面R型

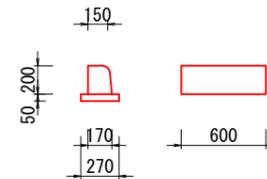

プレキャスト集水枘 300×300×800, 1000

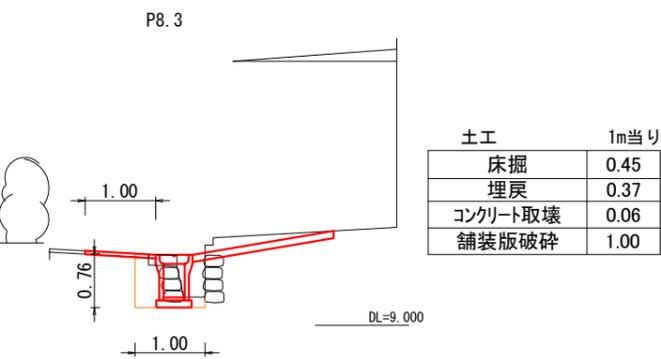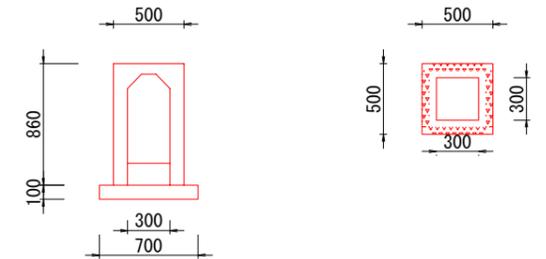


取合現場打側溝

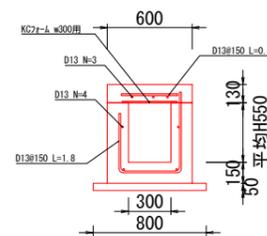


土工 1m当り	
捨con	0.04
捨型枠	0.10
型枠	2.76
コンクリート	0.34
鉄筋 D13	20.2
KC7フォーム	1.00


止め壁 L=3.0m

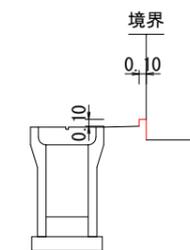

土工 1m当り	
削孔	2.0
差筋D13	0.20
型枠	0.20
コンクリート	0.01

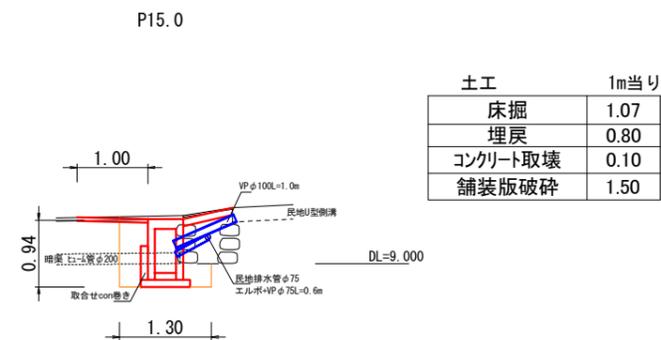

斜切側溝  
※暗渠型は現場加工

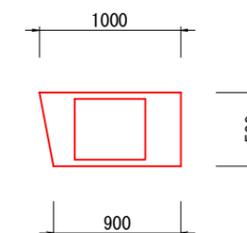

南国市			
工事名	市道亀岩線改良工事		
図面名称	横断、構造、平面	縮尺	図示
路線名	市道亀岩線		
工事箇所	南国市 亀岩		
設計種別	実施図	図番号	3
事務所名	南国市	番	3