
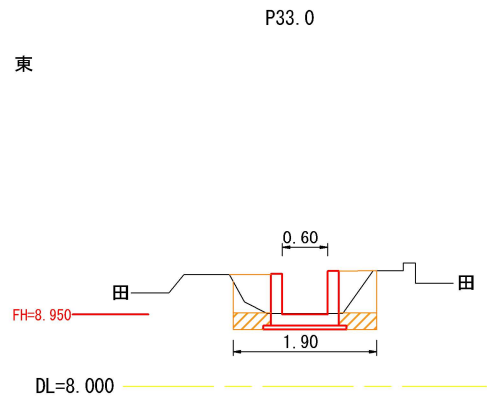
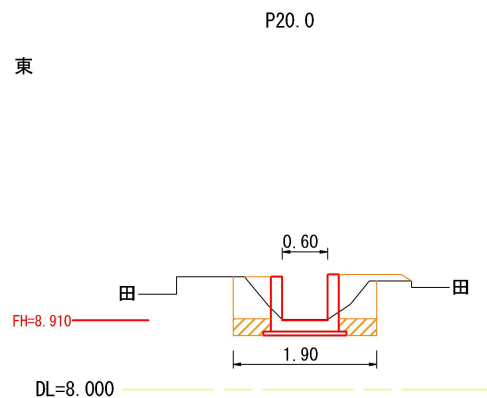


横断図

S=1:100
L=33.0m

-  : 埋戻し（流用土）
-  : 埋戻し（良質土）

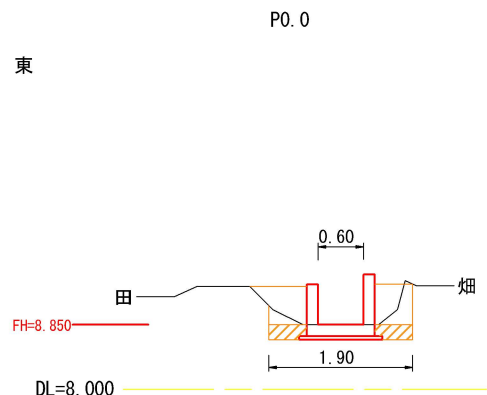


土工		m当り	
種 別	単位	数量	
床掘	m3	0.55	
埋戻し（流用土）	m3	0.55	
埋戻し（良質土）	m3	0.19	


土工		m当り	
種 別	単位	数量	
床掘	m3	0.78	
埋戻し（流用土）	m3	0.62	
埋戻し（良質土）	m3	0.19	

土工		m当り	
種 別	単位	数量	
床掘	m3	0.61	
埋戻し（流用土）	m3	0.55	
埋戻し（良質土）	m3	0.19	


平面図

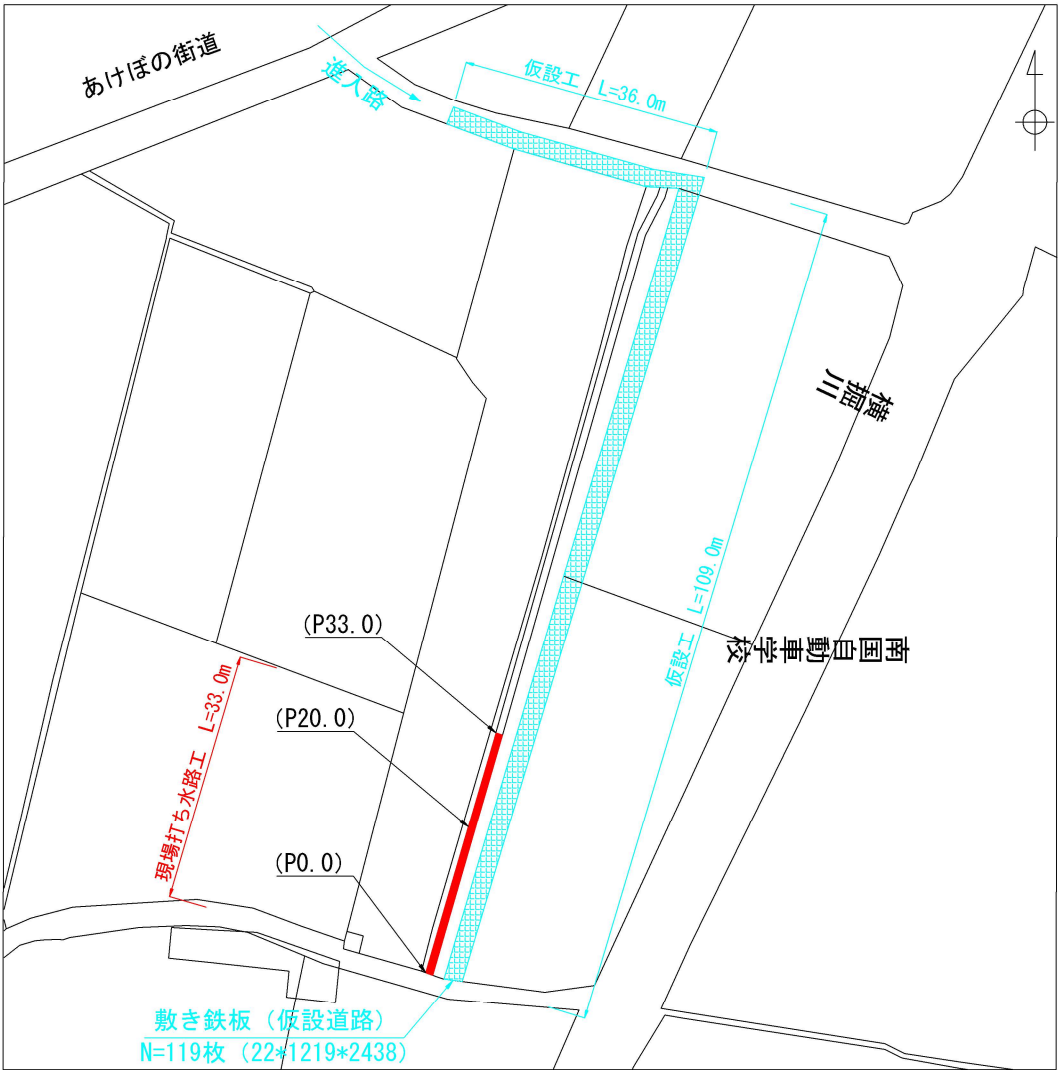


構造図 S=1:50

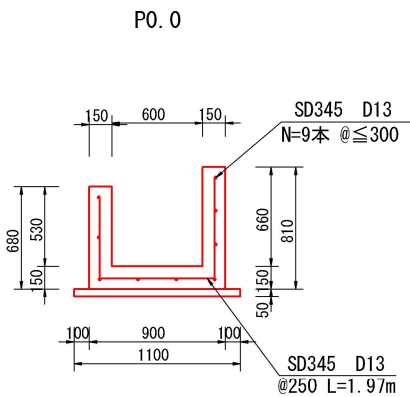

種 別	単位	数量
コンクリート	m3	0.31
型枠	m2	2.68
均しコンクリート	m3	0.06
均し型枠	m2	0.10
鉄筋D13	kg	16.8
目地材	m2	0.31
止水板	m	2.09

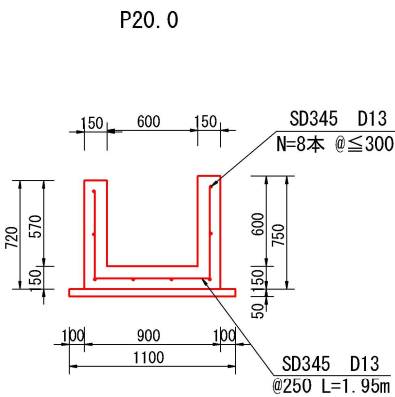

種 別	単位	数量
コンクリート	m3	0.31
型枠	m2	2.64
均しコンクリート	m3	0.06
均し型枠	m2	0.10
鉄筋D13	kg	15.7
目地材	m2	0.31
止水板	m	2.07

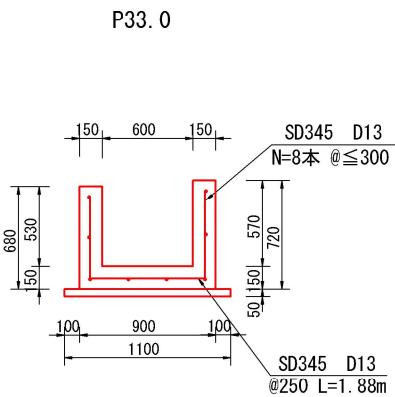

種 別	単位	数量
コンクリート	m3	0.30
型枠	m2	2.50
均しコンクリート	m3	0.06
均し型枠	m2	0.10
鉄筋D13	kg	15.4
目地材	m2	0.30
止水板	m	2.00

位置図



工事概要


現場打ち水路工

施工延長 L=33.0m

図面名称	実施図	縮尺	図示
路河川名	市単独土地改良事業 岡豊町小籠（馬都賀）水路改修工事		
工事箇所	南国市 岡豊町小籠		
設計種別	実施図	図 面 番 号	1
事務所名	南国市		2
建設課			

縦断図

H=1:200
V=1:25

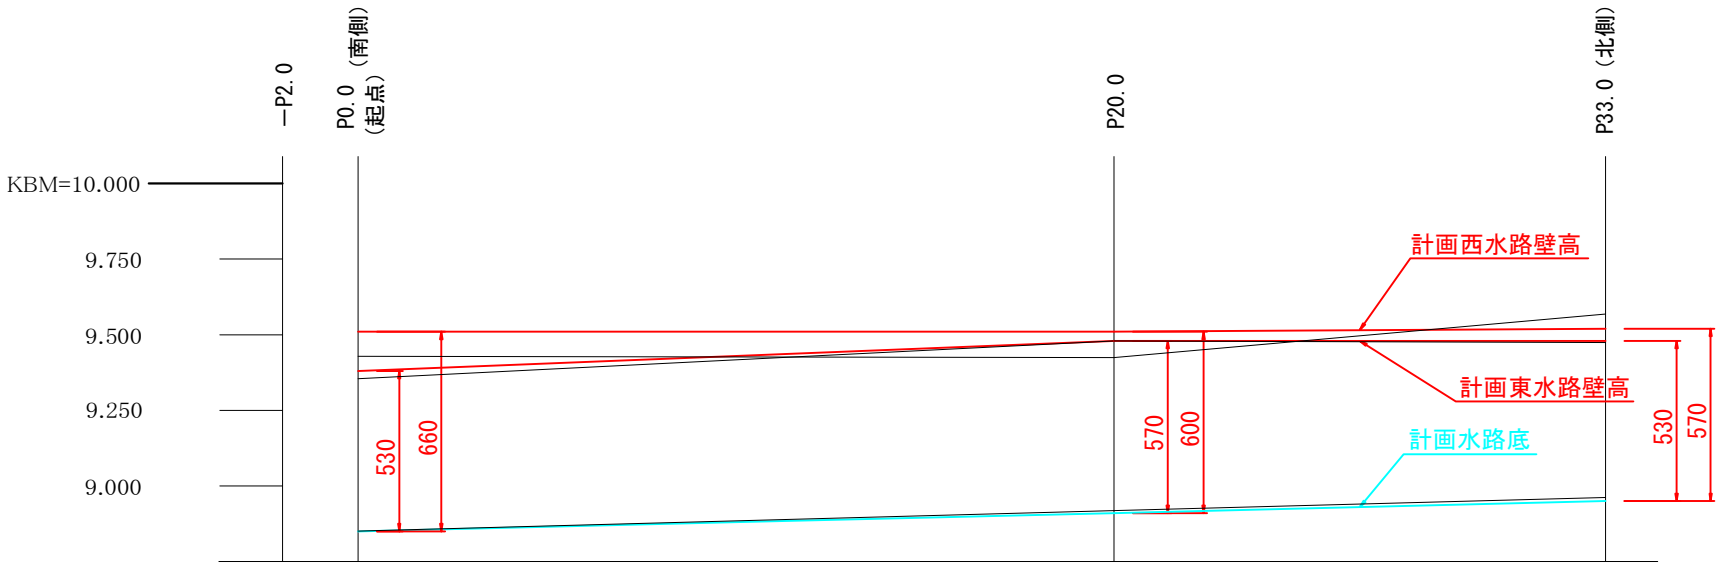

水路勾配	H=0.10 L=33.0 1 330 n=0.003			
計画水路底	8.850		8.910	8.950
現況水路底	8.736 (既設水路底) 8.851		8.919	8.962
計画東側水路壁高	9.380		9.480	9.480
計画西側水路壁高	9.510		9.510	9.520
現況東側肩	9.355		9.479	9.474
現況西側肩	9.429		9.424	9.624
単距離	-2.000 0.000		20.000	33.000
追加距離	-2.000 0.000		20.000	13.000
測点	-P2.0 P0.0 (起点)		P20.0	P33.0 (終点)

図面名称	縦断	縮尺	図示
路河川名	市単独土地改良事業 岡豊町小竈（馬都賀）水路改修工事		
工事箇所	南国市 岡豊町小竈		
設計種別	実施図	図 面 番 号	2
事務所名	南国市		2
建設課			