

# 平面図 (市道南国212号線)


S=1:250

高知県 南国市 成合

真北




1等水準点 5012

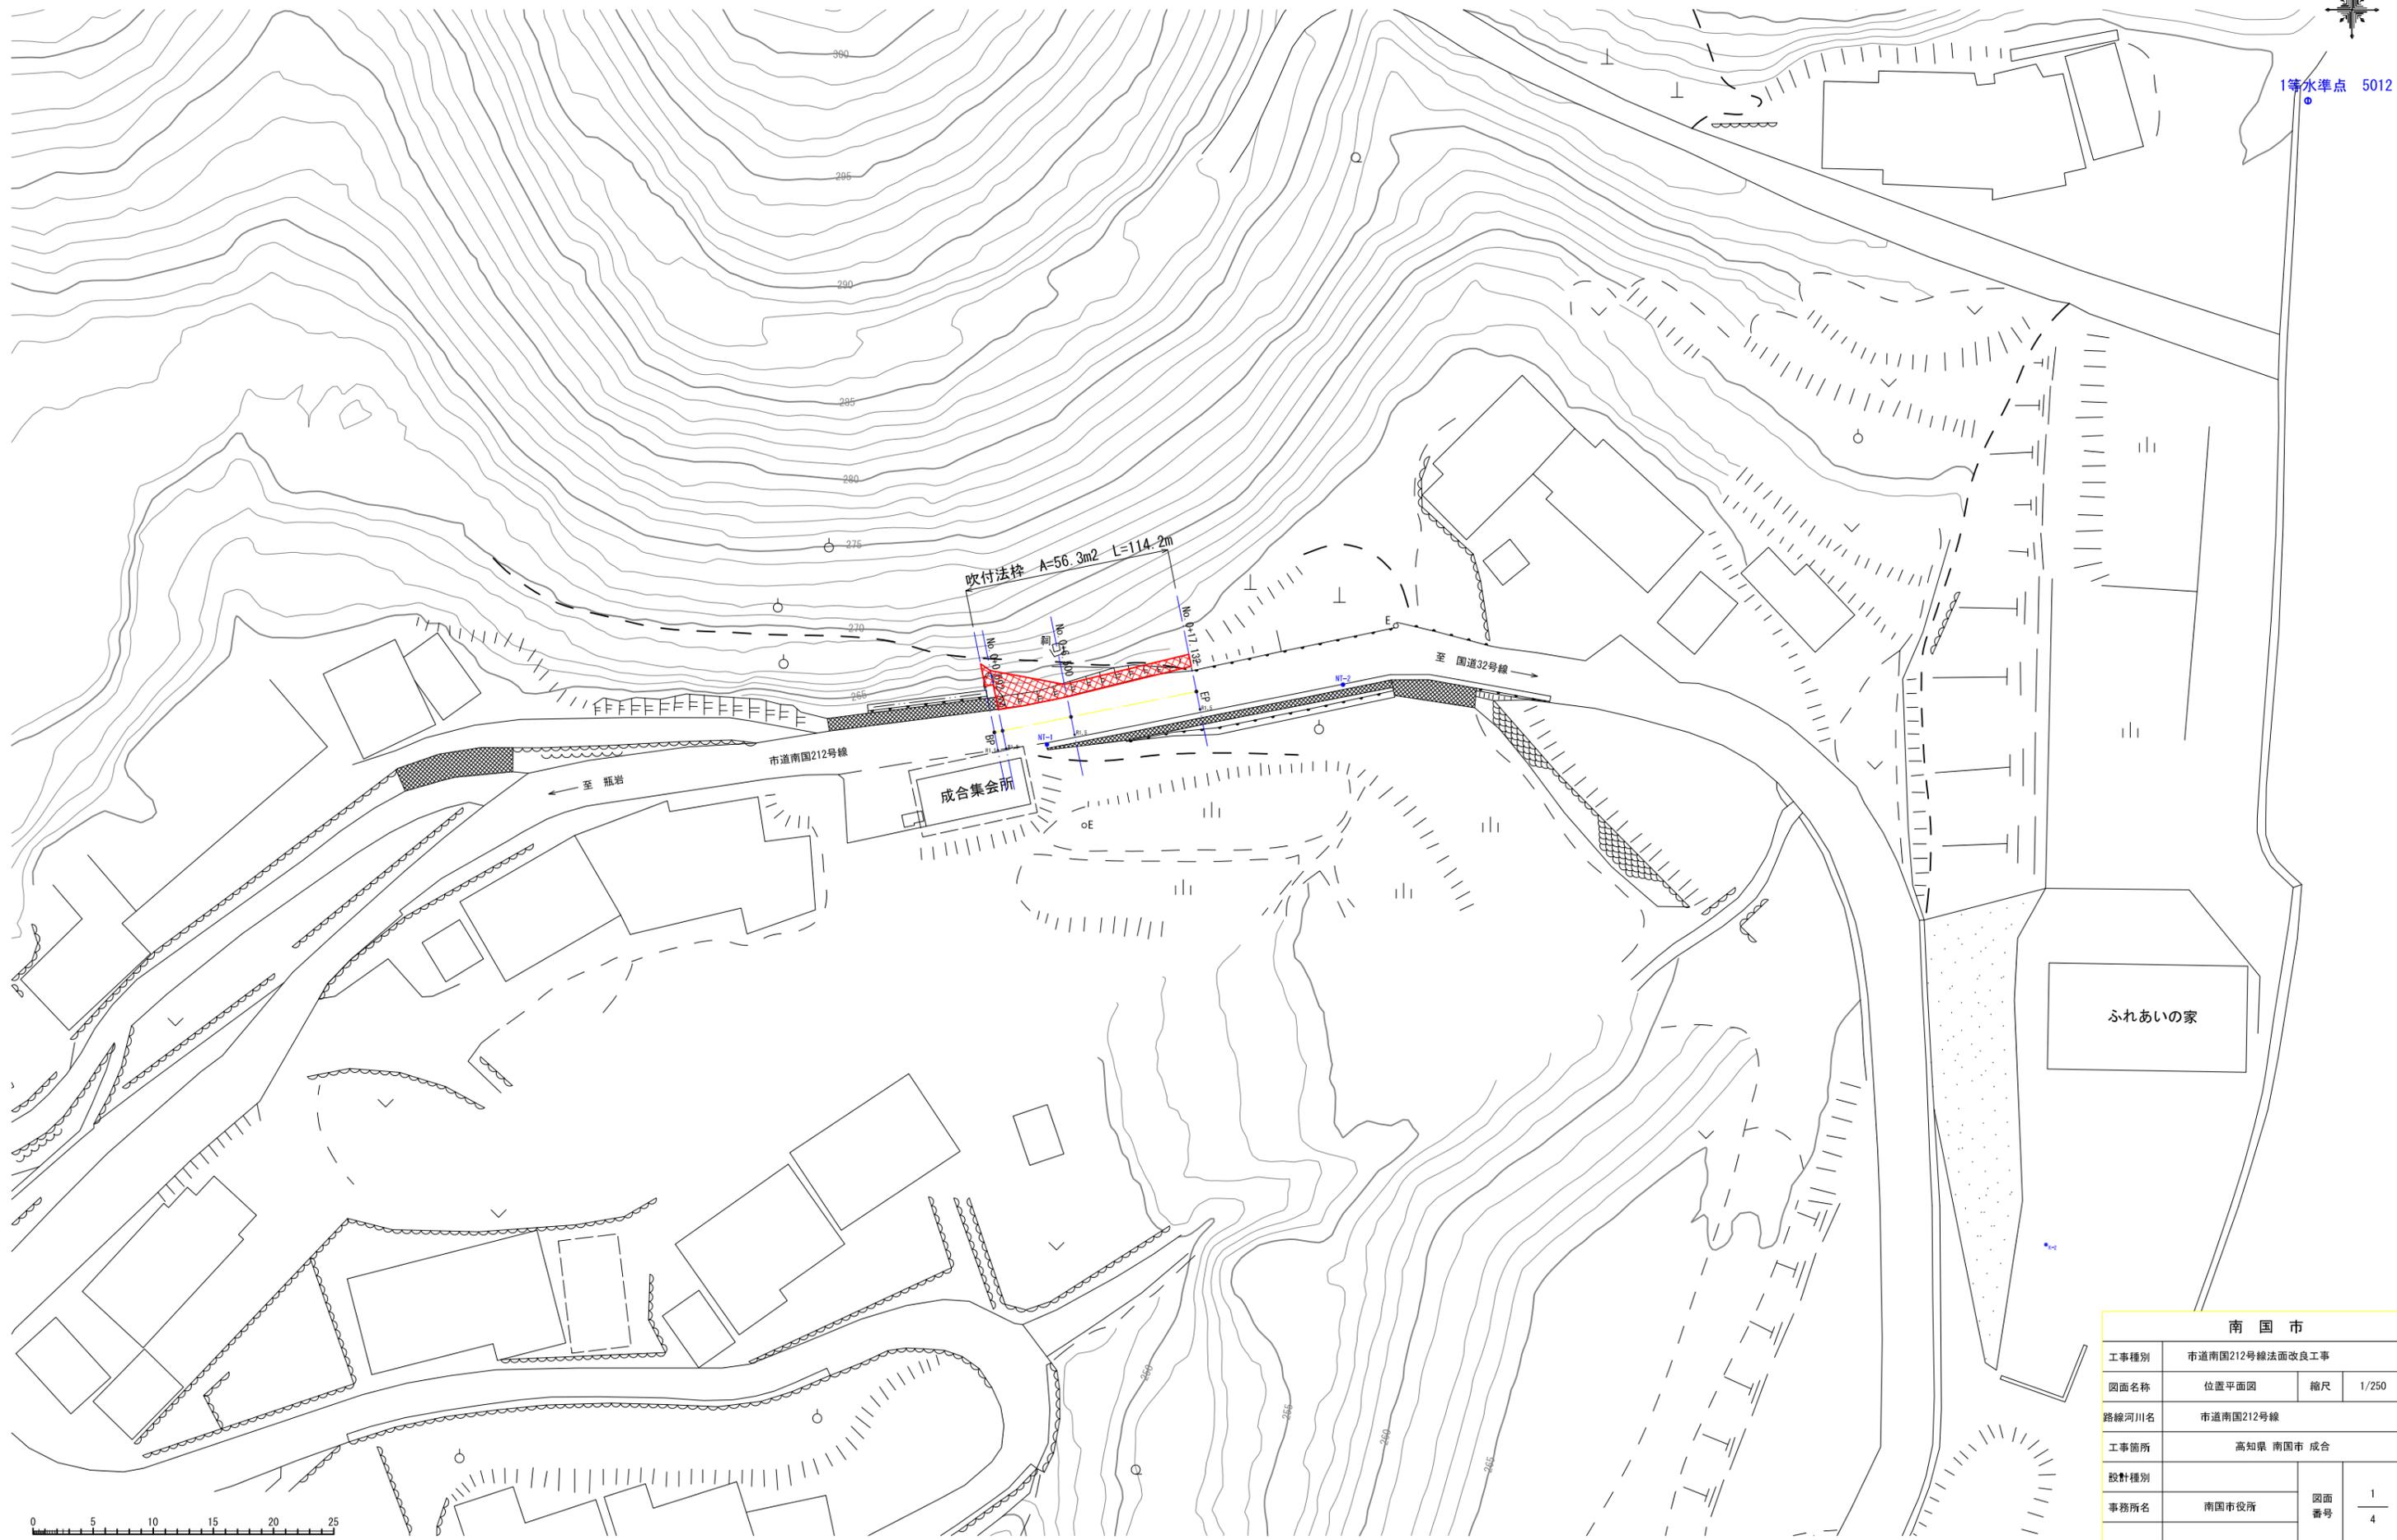


南国市			
工事種別	市道南国212号線法面改良工事		
図面名称	位置平面図	縮尺	1/250
路線河川名	市道南国212号線		
工事箇所	高知県 南国市 成合		
設計種別			
事務所名	南国市役所	図面番号	1/4


No. 0+0.70  
GH=261.75

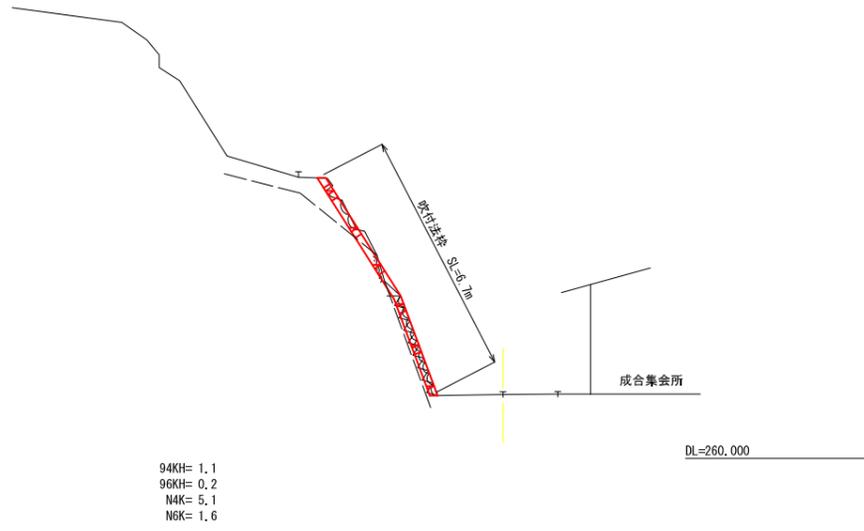


EP (No. 0+17.132)  
GH=262.01

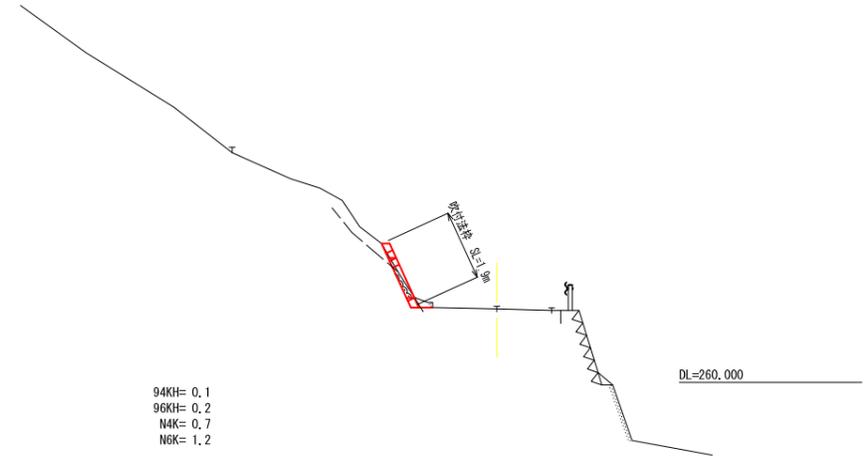

BP (No. 0)  
GH=261.73

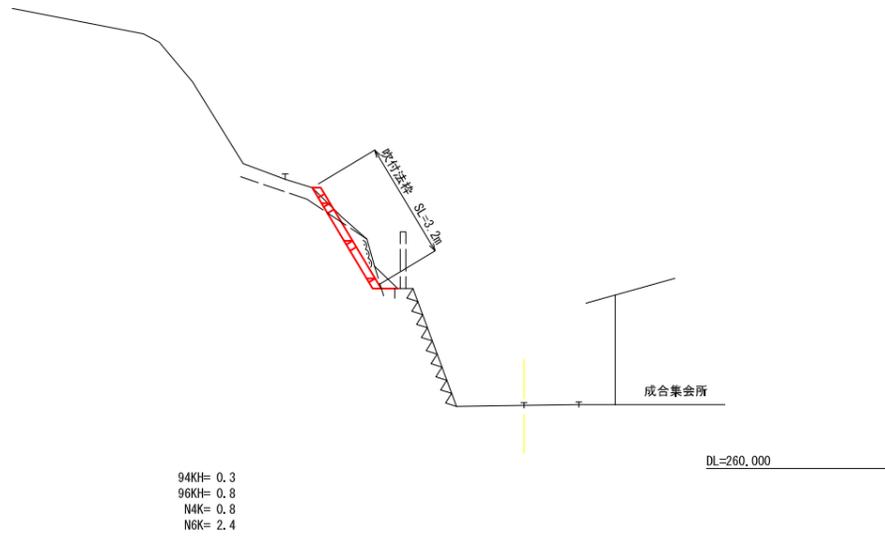


No. 0+6.50  
GH=261.90

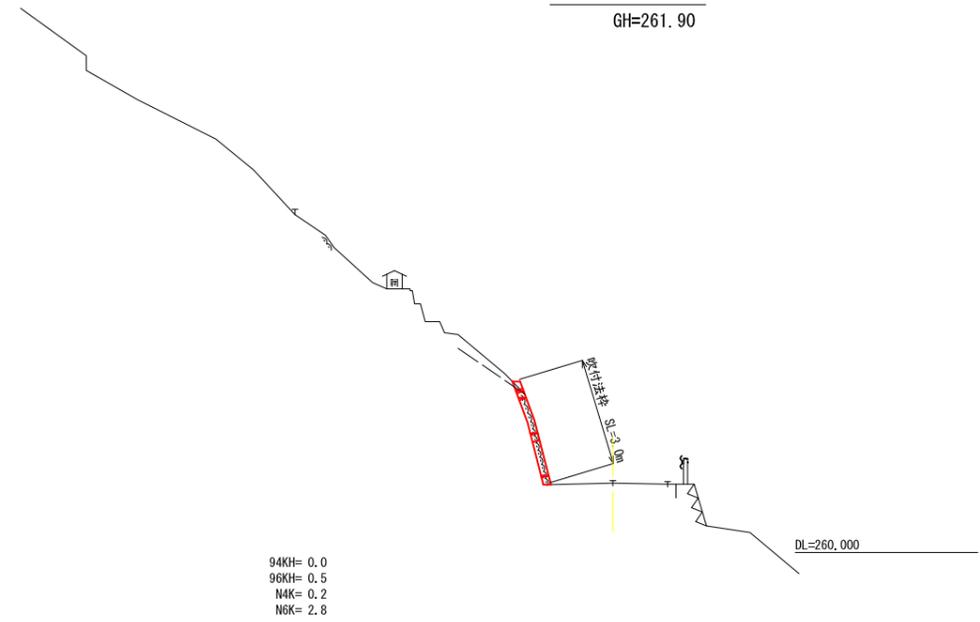


南 国 市			
工事種別	市道南国212号線法面改良工事		
図面名称	横断面	縮尺	1/100
路線河川名	市道南国212号線		
工事箇所	高知県 南国市 成合		
設計種別			
事務所名	南国市役所	図面番号	2/4

# 吹付法枠参考展開図

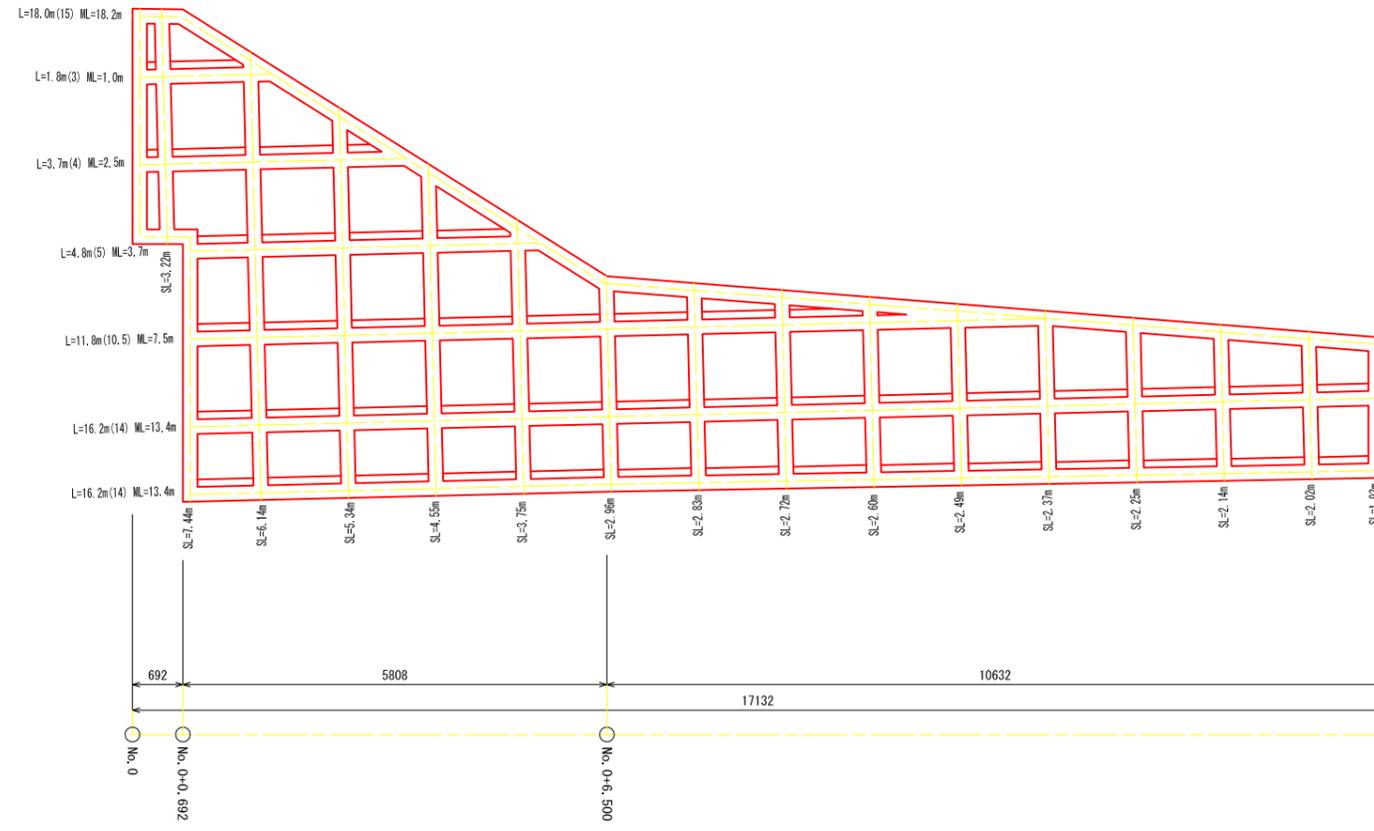

ML:水切りモルタル  
※吹付法枠長の( )値は交点数を表す。

水切部詳細図 S=1:20

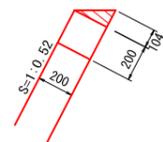

V=0.208m<sup>3</sup>/10m

法面工数量表

種別	規格・寸法	単位	数量
ラス張工	線形2.0mm網目50mm	m <sup>2</sup>	56.3
法枠工	幅200×高200	m	114.2
水切りモルタル		m <sup>3</sup>	1.3
枠内吹付	養生基材吹付 t=5cm	m <sup>2</sup>	29.4


※枠内吹付の規格は、参考にするものである。

南 国 市			
工事種別	市道南国212号線法面改良工事		
図面名称	展開図	縮尺	1/50
路線河川名	市道南国212号線		
工事箇所	高知県 南国市 成合		
設計種別		図面 番号	3 4
事務所名	南国市役所		


# 吹付法枠 構造図

現場吹付法枠 □200-1200×1200  
(D10×2本×2段)


標準配筋図 S=1:25

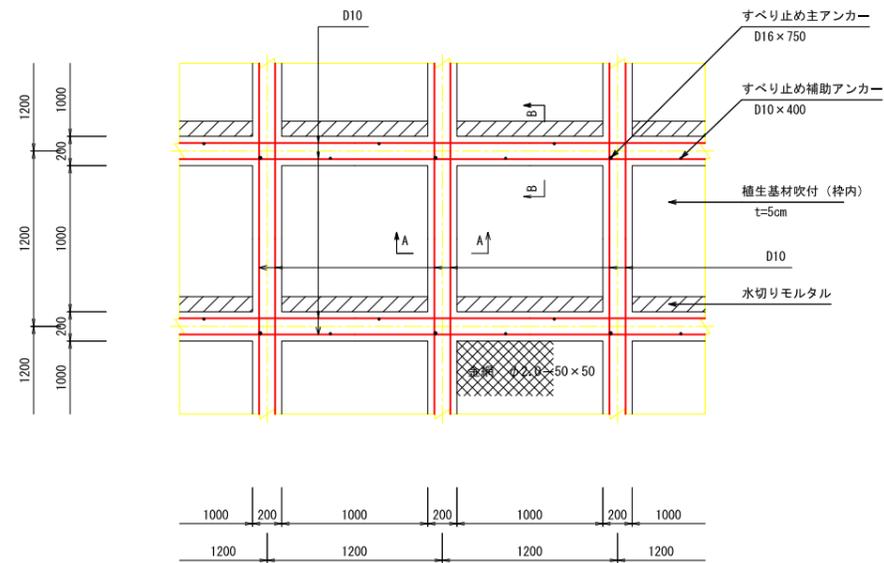


標準断面図 S=1:25

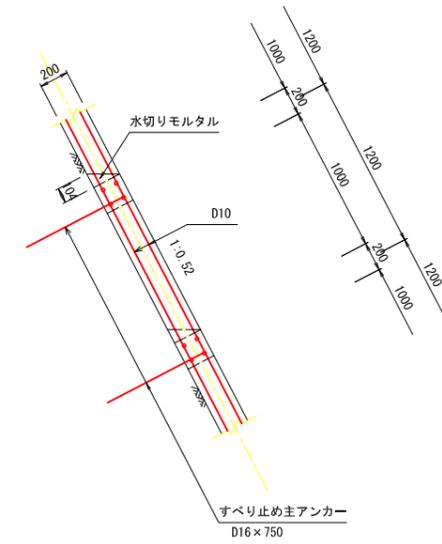

A-A 断面図 S=1:10

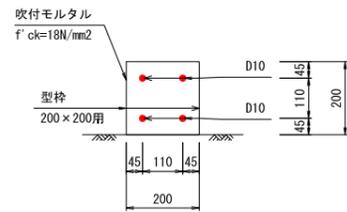

B-B 断面図 S=1:10

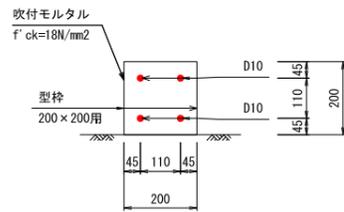

南国市			
工事種別	市道南国212号線法面改良工事		
図面名称	構造図	縮尺	図示
路線河川名	市道南国212号線		
工事箇所	高知県 南国市 成合		
設計種別			
事務所名	南国市役所	図面番号	4/4