



位置図

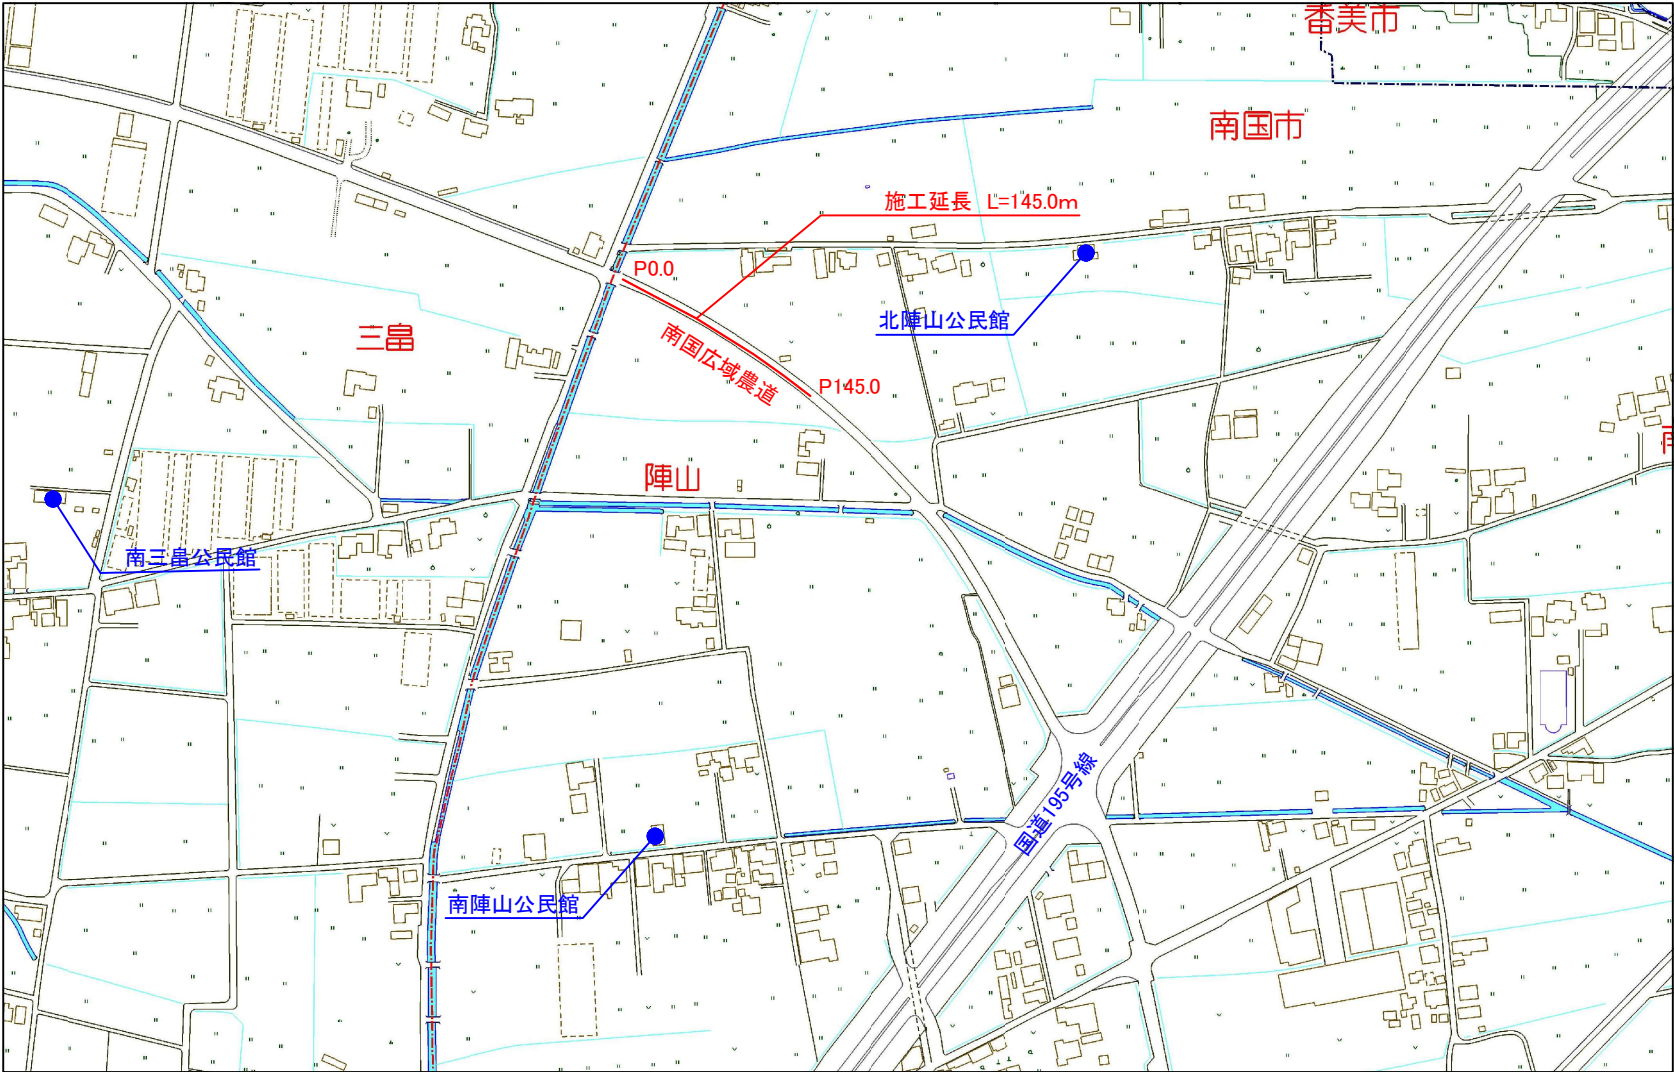


標準断面図 S=1:100

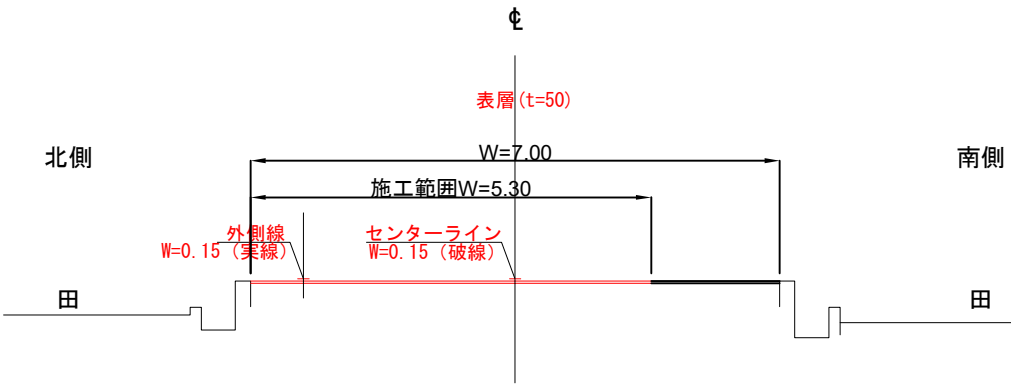

平面図 S=1:200

舗装工（表層工） P0.0～P145.0
L=145.0m W=5.30m

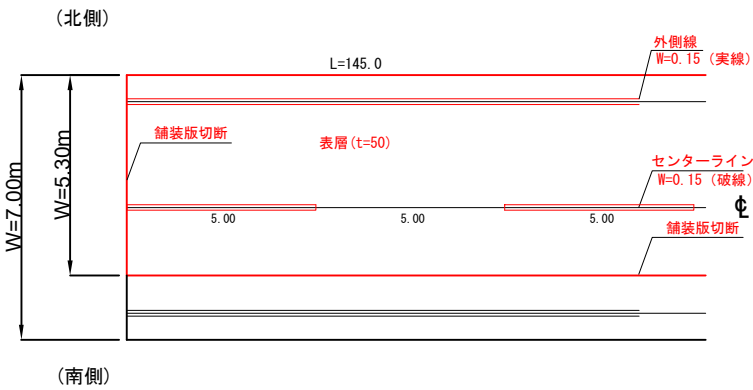

（工事概要）

舗装工（表層 t=50） P0.0～P145.0

L=145.0m

舗装面積 $\Sigma A=5.3 \times 145.0=768.5\text{m}^2$

舗装版撤去工

舗装版切断 L=5.3+145.0+5.3=155.6m

カッター汚泥運搬・処分 $155.6 \times 0.023 \times 0.05=0.18\text{m}^3 \times 1.4=0.25\text{t}$

舗装版破碎 $A=5.3 \times 145.0=768.5\text{m}^2$

殻運搬・処分 $V=768.5 \times 0.05=38.4\text{m}^3$

区画線工

外側線 実線(15cm) L=145.0m
センターライン 破線(15cm) L=72.5m

仮設工

交通誘導員(B) 7日×5人=35人

南 国 市				
工事名	市単独土地改良事業 南国広域農道（陣山）舗装工事			
図面名称	断面図・位置図 平面図	縮尺	図 示	
路線名	南国広域農道			
工事箇所	南国市 陣山			
設計種別	実 施 図	図 面 番 号	1	
事務所名	南 国 市	図 番 号	1	