



位置図

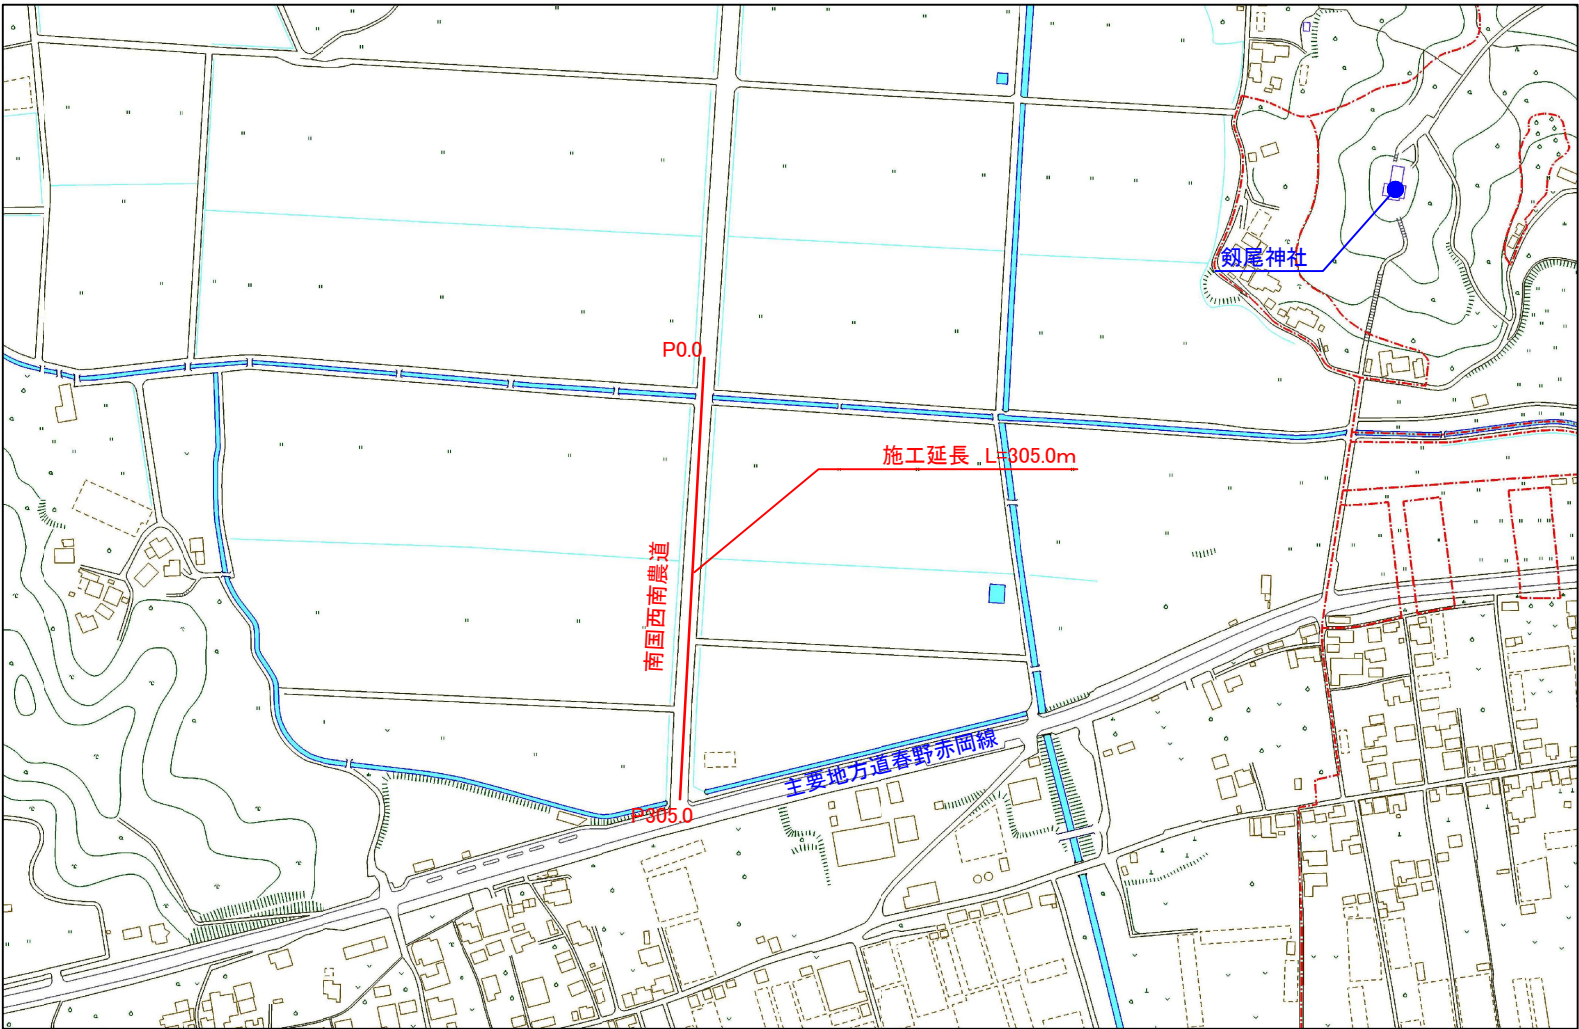


標準断面図 S=1:100

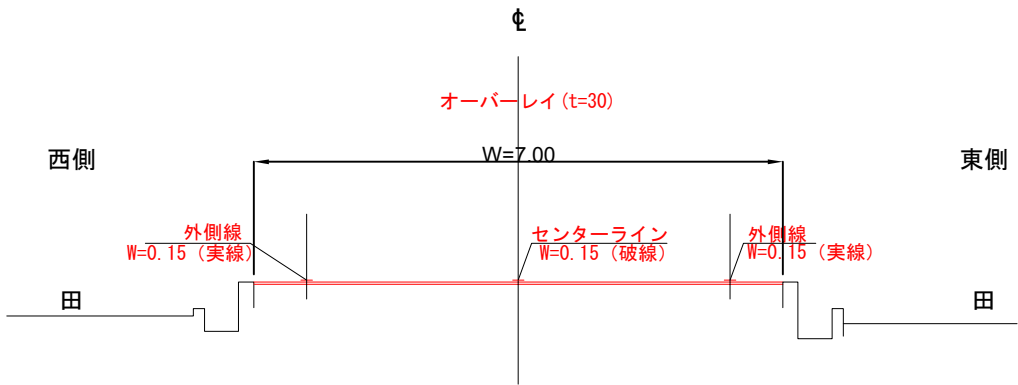

平面図 S=1:200

舗装工（オーバーレイ工） P0.0～P305.0
L=305.0m W=7.00m

（西側）

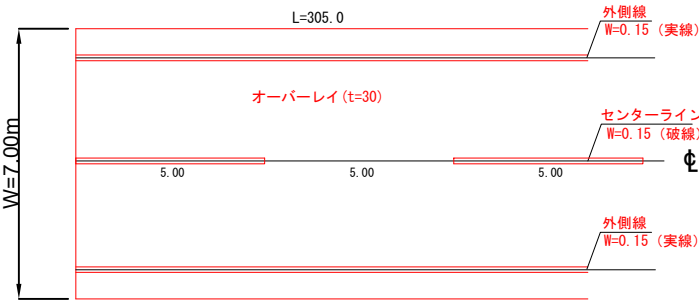

（東側）

（工事概要）

舗装工（オーバーレイ t=30） P0.0～P305.0

L=305.0m
舗装面積 $\Sigma A=7.0 \times 305.0=2135.0 \div 2140.0m^2$

区画線工

外側線 実線(15cm) L=305.0×2=610.0m
センターライン 破線(15cm) L=305.0÷2=152.5m

仮設工

交通誘導員(A) 5日×5人=25人
交通誘導員(B) 5日×5人=25人

南 国 市			
工事名	市単独土地改良事業 南国西南農道（十市）舗装工事		
図面名称	断面図・位置図 平面図	縮尺	図 示
路線名	南国西南農道		
工事箇所	南国市 十市		
設計種別	実 施 図	図 面 番 号	1
事務所名	南 国 市	図 面 番 号	1