


計画平面図 1:200




南 国 市			
工事名	国府小学校敷地内耐震性貯水槽設置工事		
図面名称	平面図	縮尺	図 示
路線名	市道 南国101号線		
工事箇所	南国市 比江		
設計種別	実 施 図	図 面 番 号	1
事務所名	南 国 市		8

貯水槽土工図 1:100


平面図

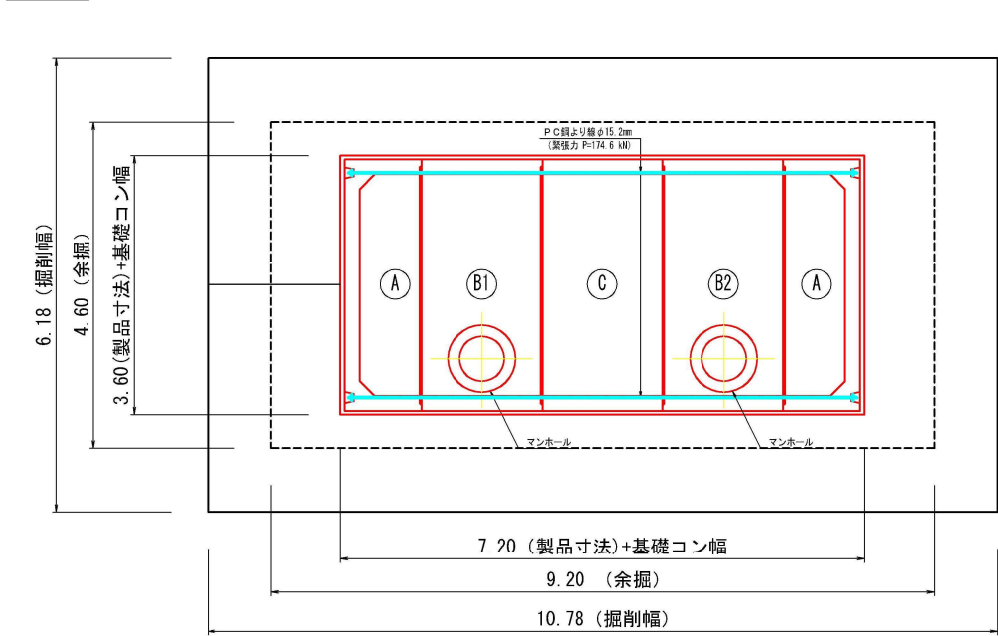

復旧舗装展開図 1:200

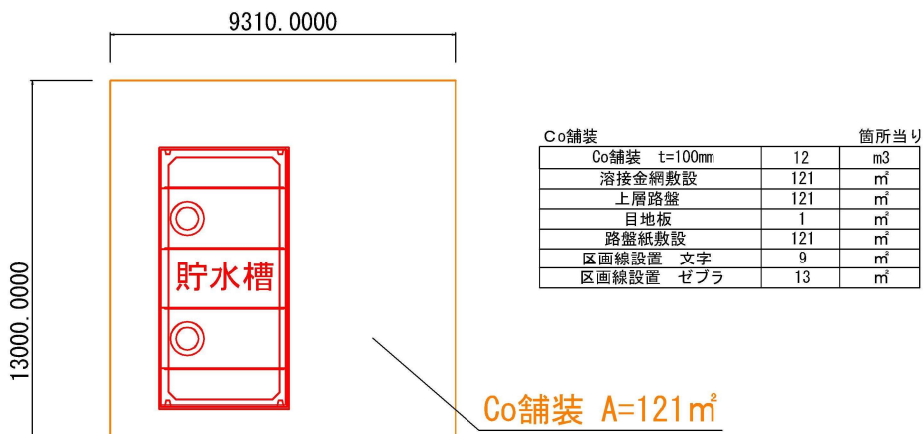


正面図

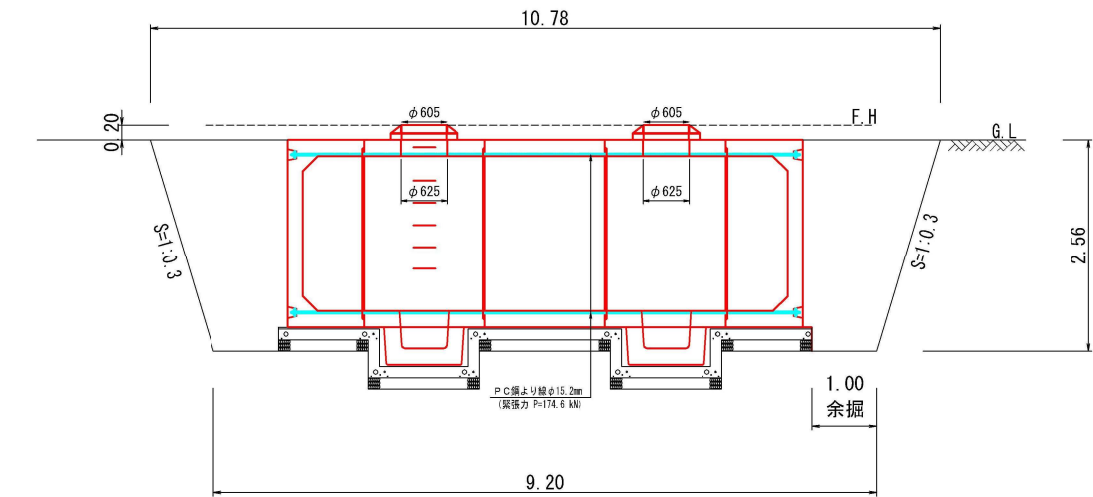

Co舗装	箇所	箇所当り
床掘り	141.0	m ³
基面整正	42.3	m ²
埋戻し	77.8	m ²
残土処理	141.0	m ²
土砂等運搬	141.0	m ²

雑工図 1:200

(片引き戸設置, UN7エース設置撤去, 鉄棒設置撤去, 標識設置)

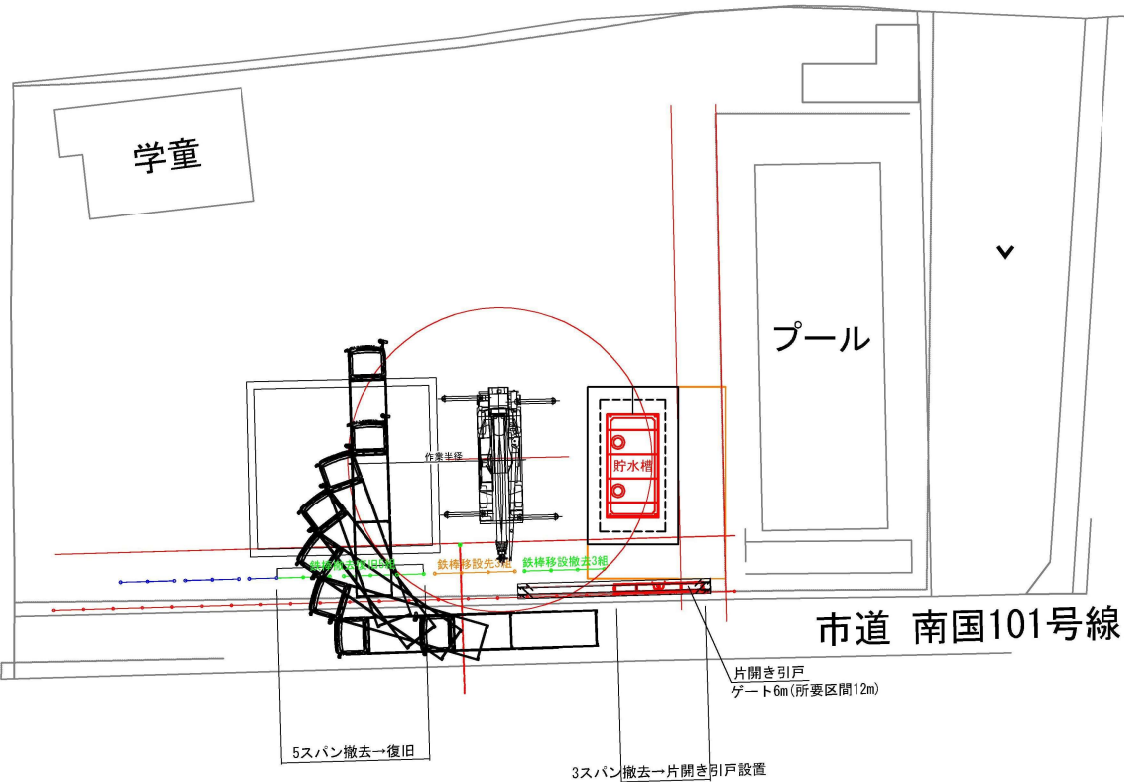

南国市			
工事名	国府小学校敷地内耐震性貯水槽設置工事		
図面名称	土工図・舗装図・雑工図	縮尺	図示
路線名	市道 南国101号線		
工事箇所	南国市 比江		
設計種別	実施図	図面番	2
事務所名	南国市	図面番	8