



横断図 S=1:100
L=24.0m

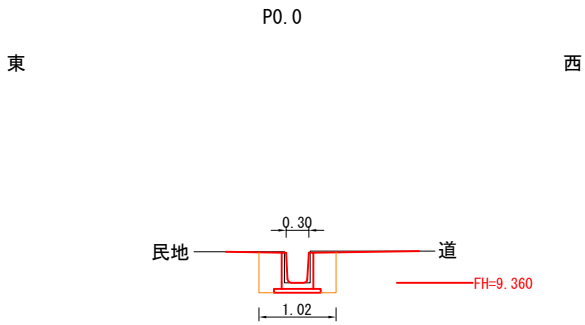


土工		m当り	
種 別	単位	数量	
床掘	m3	0.21	
埋戻し (RC-40)	m3	0.00	
埋戻し (流用土)	m3	0.31	


平面図

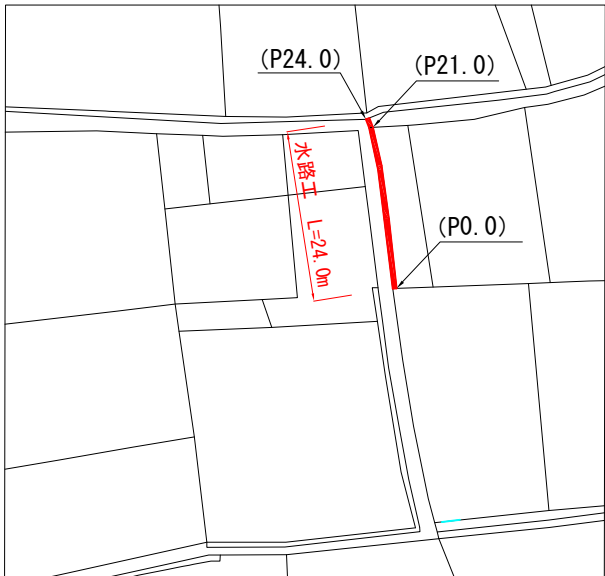

位置図

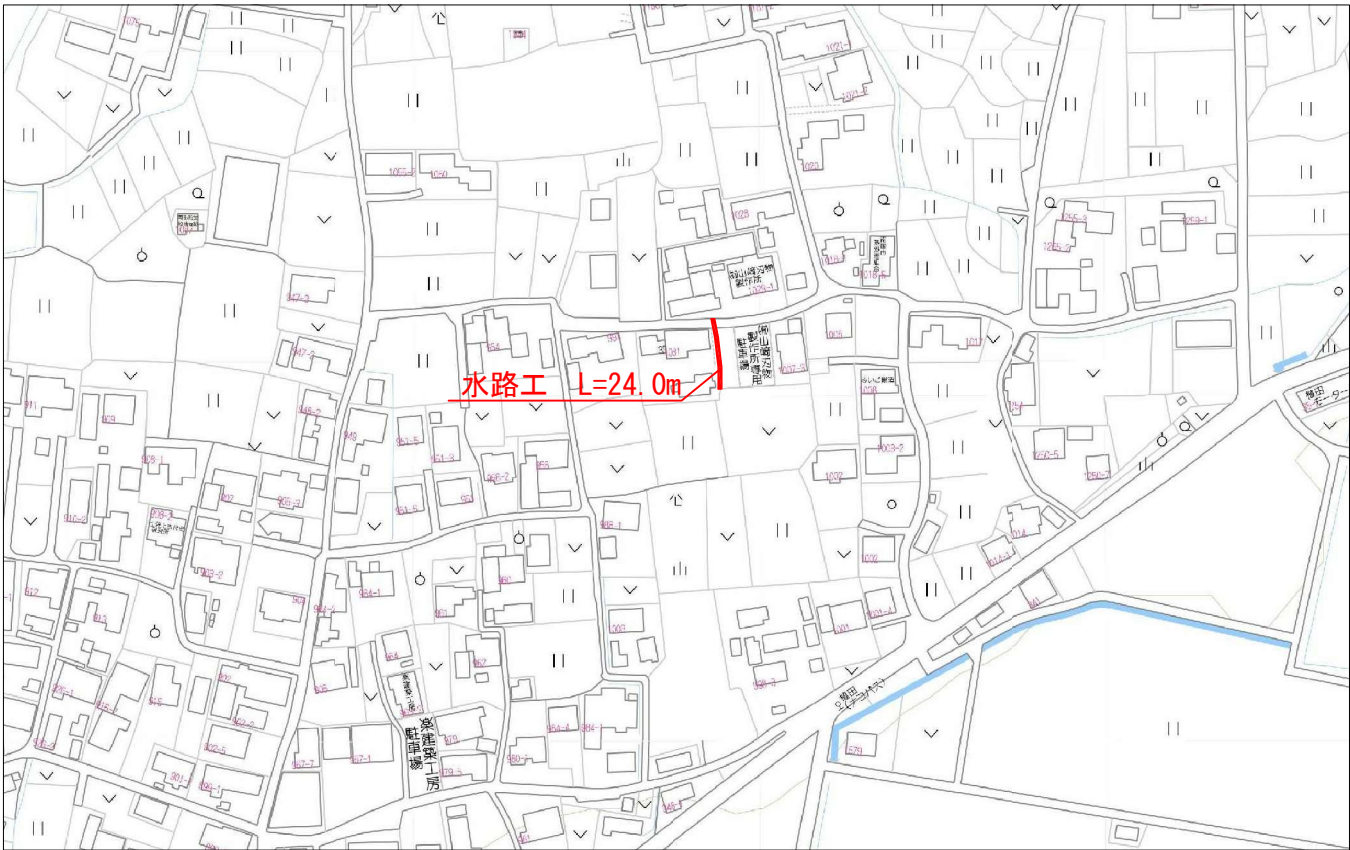


構造物撤去工 S=1:50

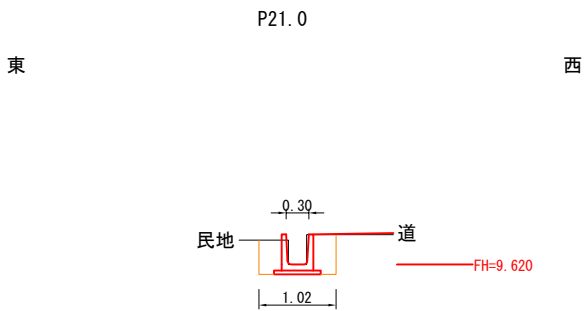


土工		m当り	
種 別	単位	数量	
床掘	m3	0.21	
埋戻し (RC-40)	m3	0.00	
埋戻し (流用土)	m3	0.29	

P0.0~P21.0
L=21.0m

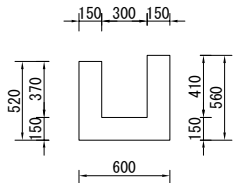

構造物取壊工		箇所当り	
種 別	単位	数量	
無筋構造物	m3	4.35	

構造図 S=1:50

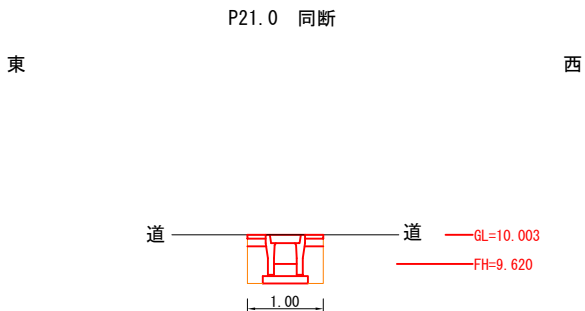


土工		m当り	
種 別	単位	数量	
床掘	m3	0.60	
埋戻し (RC-40)	m3	0.25	
埋戻し (流用土)	m3	0.00	


構造物撤去工		m当り	
種 別	単位	数量	
舗装版破碎	m2	1.00	

舗装工		m当り	
種 別	単位	数量	
表層	m2	0.48	
上層路盤 (RM-30)	m2	0.50	


P0.0~P17.0

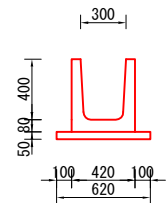



P17.0~P21.0

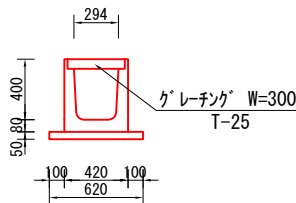

P21.0~P23.0

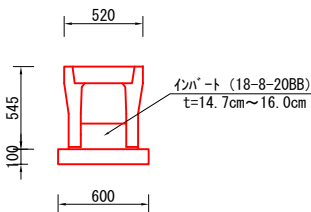

P23.0~P24.0

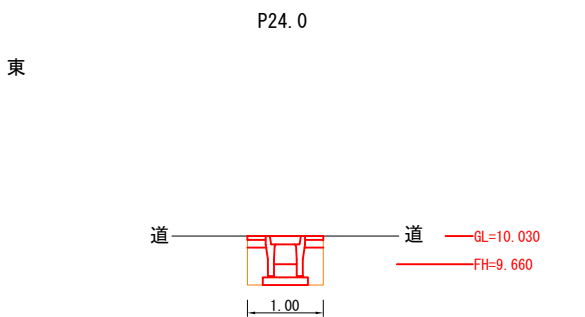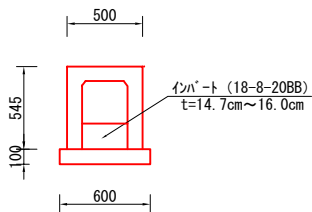

土工		m当り	
種 別	単位	数量	
床掘	m3	0.60	
埋戻し (RC-40)	m3	0.25	
埋戻し (流用土)	m3	0.00	

構造物撤去工		m当り	
種 別	単位	数量	
舗装版破碎	m2	1.00	

舗装工		m当り	
種 別	単位	数量	
表層	m3	0.48	
上層路盤 (RM-30)	m3	0.50	

側溝工		10m当り	
種 別	単位	数量	
フリー側溝 (300*400)	m	10.0	
均しコンクリート	m3	0.31	
均し型枠	m2	1.00	

側溝工		10m当り	
種 別	単位	数量	
フリー側溝横断用 (300*400)	m	10.0	
均しコンクリート	m3	0.31	
均し型枠	m2	1.00	
グレーチング (W300, T=25)	組	10.0	

側溝工		10m当り	
種 別	単位	数量	
自由勾配側溝横断用 (300*400)	m	10.0	
インバートコンクリート	m3	0.46	
基礎板 (600*100)	m	10.0	

側溝工		10m当り	
種 別	単位	数量	
自由勾配側溝暗渠なし (300*400)	m	10.0	
インバートコンクリート	m3	0.46	
基礎板 (600*100)	m	10.0	

工事概要

水路工	フリー側溝縦断用 (300*400)	L=17.0 m
	フリー側溝全面グレーチング (300*400)	L= 4.0 m
	自由勾配側溝横断用 (300*400)	L= 2.0 m
	自由勾配側溝暗渠用 (300*400)	L= 1.0 m

図面名称	実施図	縮尺	図示
路河川名	市単独農道水路維持管理事業 植田 (野崎) 水路補修工事		
工事箇所	南国市 植田		
設計種別	実施図	図 面	1
事務所名	南国市	番 号	1
建設課			