


### 平面図

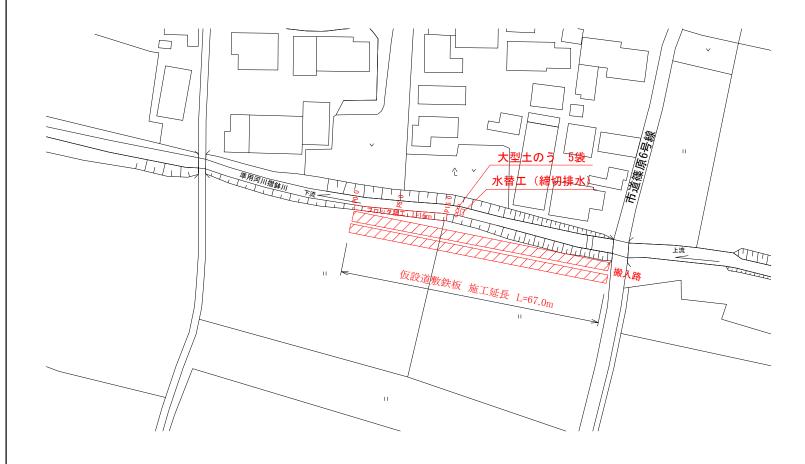

### 仮設道敷鉄板数量 L=67.0m

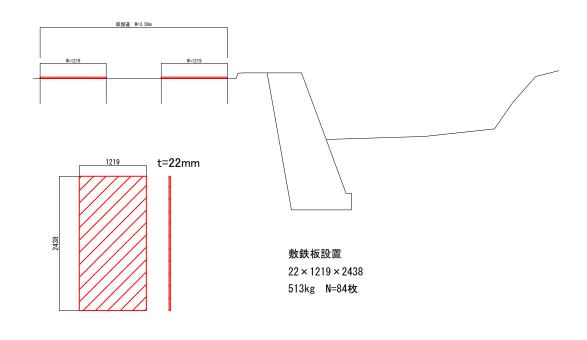

## 位 置 図

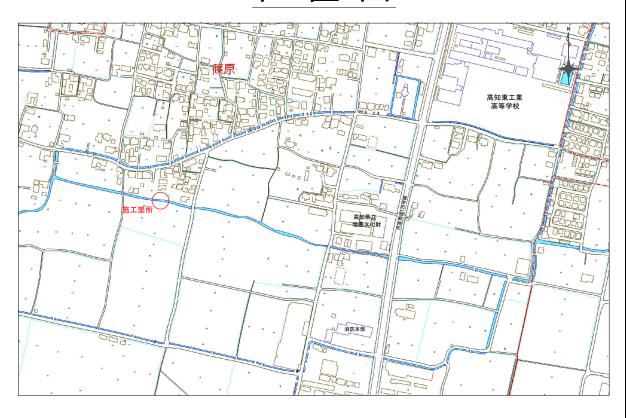

#### 工事概要

護岸工 施工延長 L=16.0m(P0.0~P16.0) ブロック積 L=16.0m(P0.0~P16.0)

#### 仮設工


水替工作業時排水16日交通誘導員20人

敷鉄板設置・撤去 L=67.0m 1.219\*2.438\*84枚=249.64m2 (供用日数 25日)

	南	国市	
工事名	市単独河川改 準用河川摺鉢		
図面名	平面図・位	置図	
地区名	南国市 篠	原	
縮尺	図示	図面番号	1 / 3
设計種別	実施設計書	<u> </u>	
事務所名	南国市建設	 :課	

## 横 断 図


S=1:100

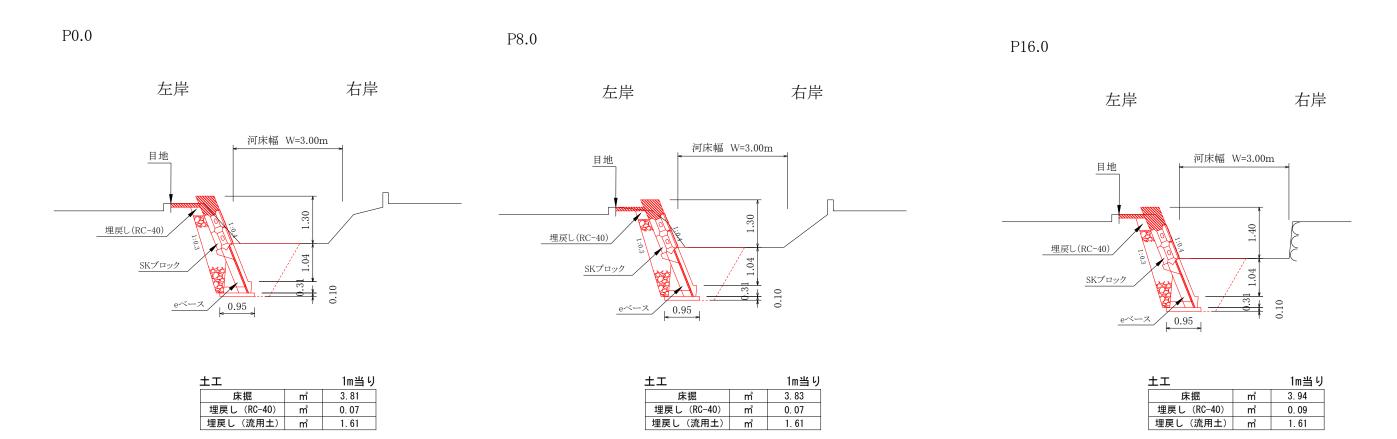


# 構造図 S=1:50

eベース 4分 500型 H1000-L2000 S=1:0. 4

SKブロック500型 L1043 × W500 × H500

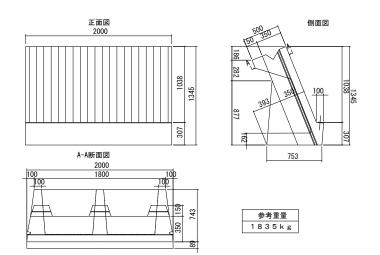


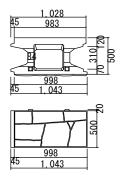


	南	国市	
工事名	市単独河川改 準用河川摺鉢		
図面名	横断図、構	造図	
地区名	南国市 篠原		
縮尺	図示	図面番号	2 / 3
設計種別	実施設計書		
事務所名	南国市建設	:課	

# <u>断面</u>図 S=1:50


P0.0

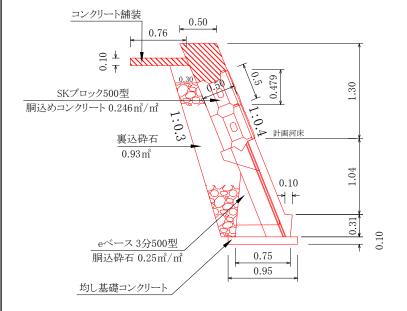


P8.0

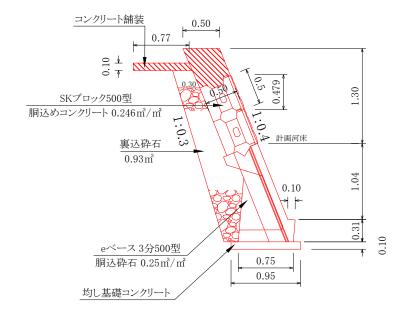


P16.0

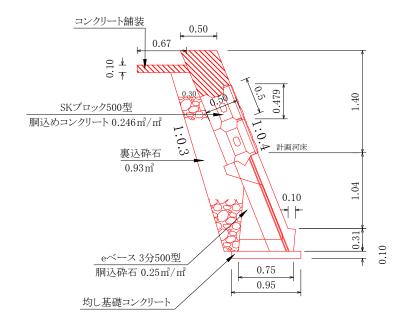


天端調整コンクリートV=0.24㎡ 天端コンクリート型枠P=0.99㎡

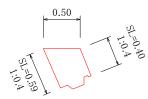

天端調整コンクリートV=0.24㎡ 天端コンクリート型枠P=0.99㎡

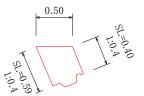

天端調整コンクリートV=0.29㎡ 天端コンクリート型枠P=1.20㎡

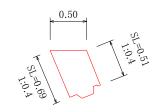

	南	国	市		
工事名	市単独河川改 準用河川摺鉢				
図面名	断面図				
地区名	南国市 篠原				
縮尺	図示	図面	番号	з / з	
設計種別	実施設計書				
事務所名	南国市建設	課			