



横断図


S=1:100

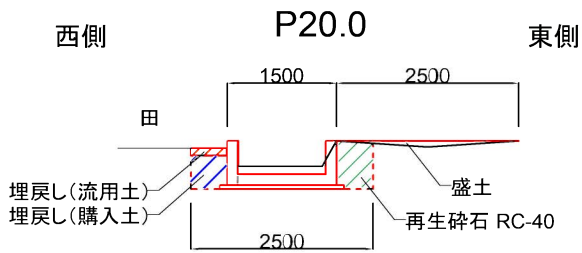


項目	数量	単位
Con取壊し	0.09	m3
床掘	1.05	m3
埋戻し(発生土)	0.05	m3
埋戻し(RC-40)	0.31	m3
埋戻し(購入土)	0.22	m3
盛土	0.11	m3

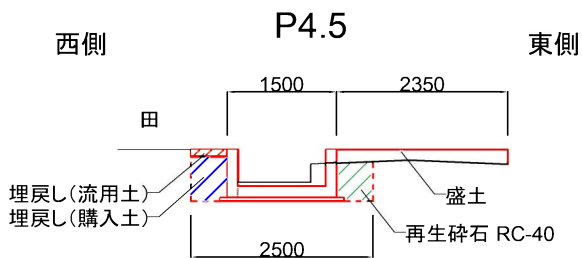




項目	数量	単位
Con取壊し	0.10	m3
床掘	1.06	m3
埋戻し(発生土)	0.05	m3
埋戻し(RC-40)	0.26	m3
埋戻し(購入土)	0.30	m3
盛土	0.39	m3

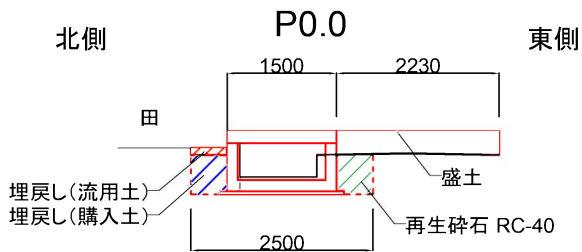


項目	数量	単位
Con取壊し	0.12	m3
床掘	1.00	m3
埋戻し(発生土)	0.05	m3
埋戻し(RC-40)	0.27	m3
埋戻し(購入土)	0.27	m3
盛土	0.71	m3

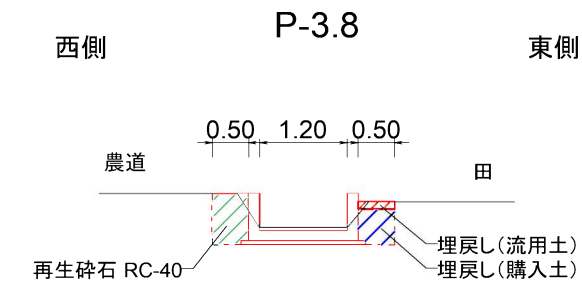

項目	数量	単位
床掘	1.00	m3
埋戻し(発生土)	0.05	m2
埋戻し(RC-40)	0.35	m3
埋戻し(購入土)	0.24	m2

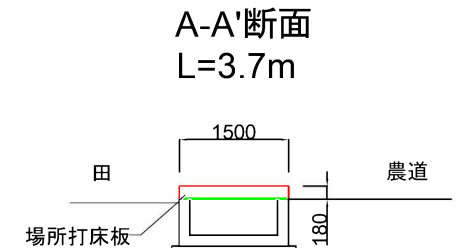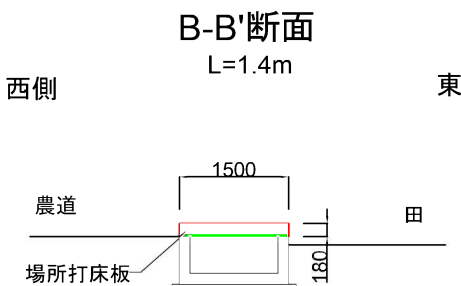
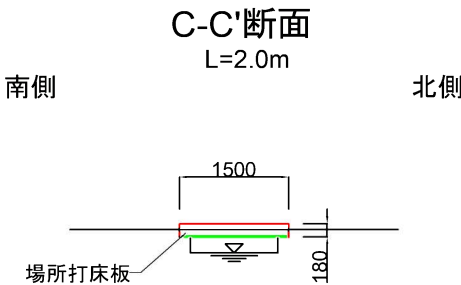


平面図

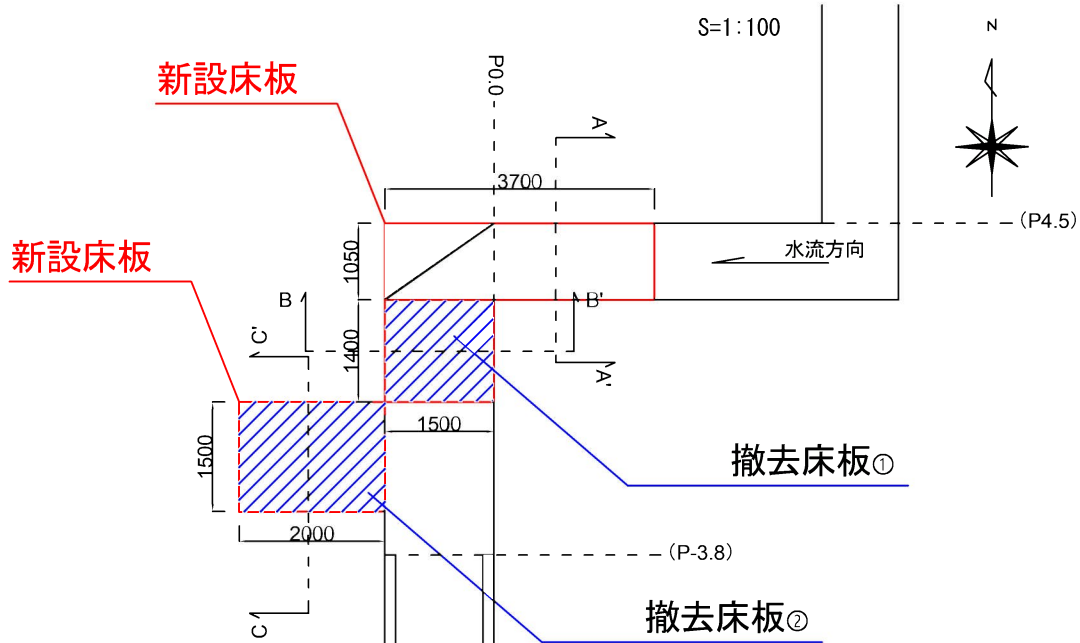

構造物撤去詳細図





S=1:100

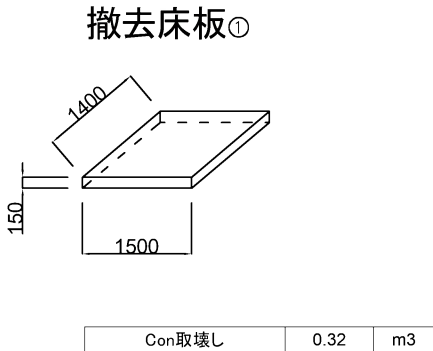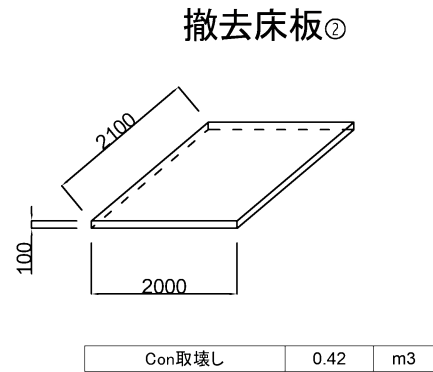

南国市				
工事名	市単独河川改修事業 普通河川ヒルタ川改修工事			
図面名称	横断面・平面図 詳細図	縮尺	図	示
路線名				
工事箇所	南国市 岡豊町中島			
設計種別	実施図	図面号	1	
事務所名	南国市	番	3	


水路部詳細図

L=23.8m S=1:50

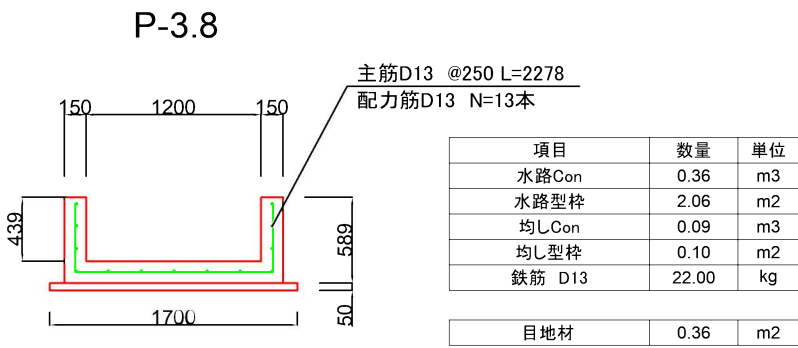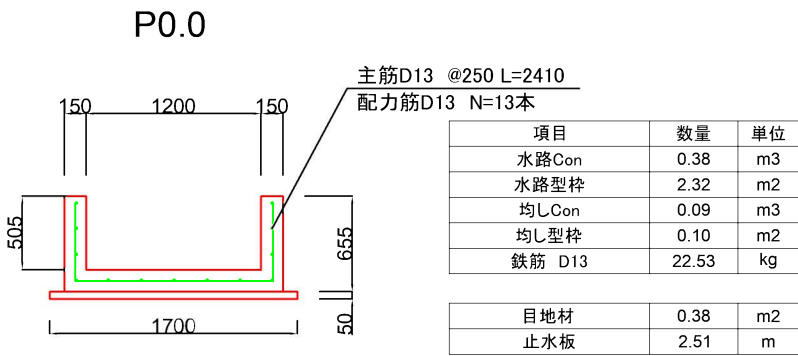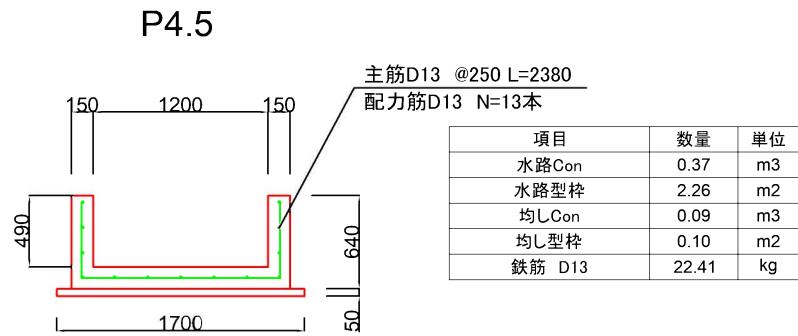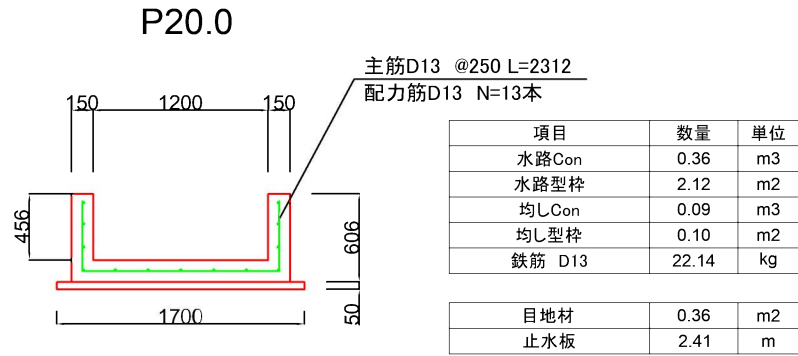

床板部詳細図

L=7.1m S=1:25

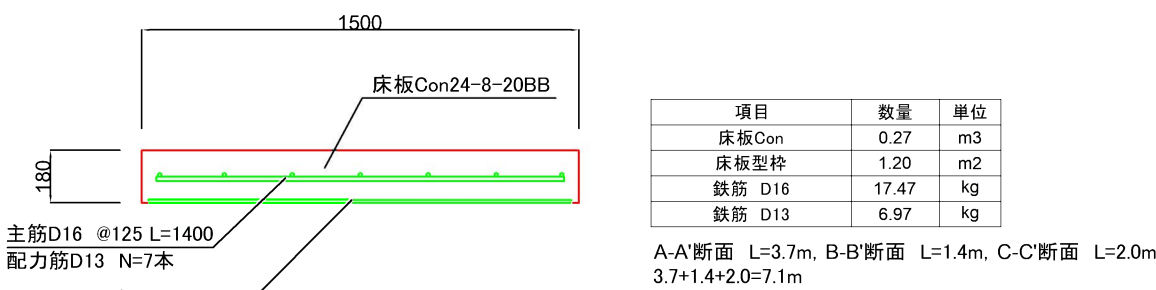

数量計算表

項目 水路Con					項目 床掘				
測点	距離	断面積	平均	積	測点	距離	断面積	平均	積
P-3.8	*****	0.00	*****	*****	P-3.8	*****	1.00	*****	*****
P0	3.8	0.12	0.06	0.23	P0	3.8	1.00	1.00	3.80
P4.5	4.5	0.10	0.11	0.50	P4.5	4.5	1.06	1.03	4.64
P20	15.5	0.09	0.10	1.55	P20	15.5	1.05	1.06	16.43
*****	*****	*****	計	2.28	*****	*****	*****	計	24.87

項目 埋戻し(発生土)					項目 埋戻し(RC-40)				
測点	距離	断面積	平均	積	測点	距離	断面積	平均	積
P-3.8	*****	0.05	*****	*****	P-3.8	*****	0.35	*****	*****
P0	3.8	0.05	0.05	0.19	P0	3.8	0.27	0.31	1.18
P4.5	4.5	0.05	0.05	0.23	P4.5	4.5	0.26	0.27	1.22
P20	15.5	0.05	0.05	0.78	P20	15.5	0.31	0.29	4.50
*****	*****	*****	計	1.20	*****	*****	*****	計	6.90

項目 埋戻し(購入土)					項目 盛土				
測点	距離	断面積	平均	積	測点	距離	断面積	平均	積
P-3.8	*****	0.24	*****	*****	P-3.8	*****	0.00	*****	*****
P0	3.8	0.27	0.26	0.99	P0	3.8	0.71	0.36	1.37
P4.5	4.5	0.30	0.29	1.31	P4.5	4.5	0.39	0.55	2.48
P20	15.5	0.22	0.26	4.03	P20	15.5	0.11	0.25	3.88
*****	*****	*****	計	6.33	*****	*****	*****	計	7.73


項目 水路Con					項目 水路型枠				
測点	距離	断面積	平均	積	測点	距離	断面積	平均	積
P-3.8	*****	0.36	*****	*****	P-3.8	*****	2.06	*****	*****
P0	3.8	0.38	0.37	1.41	P0	3.8	2.32	2.19	8.32
P4.5	4.5	0.37	0.38	1.71	P4.5	4.5	2.26	2.29	10.31
P20	15.5	0.36	0.37	5.74	P20	15.5	2.12	2.19	33.95
*****	*****	*****	計	8.86	*****	*****	*****	計	52.58

項目 鉄筋 D13				
測点	距離	断面積	平均	積
P-3.8	*****	22.00	*****	*****
P0	3.8	22.53	22.27	84.63
P4.5	4.5	22.41	22.47	101.12
P20	15.5	22.14	22.28	345.34
*****	*****	*****	計	531.09


南 国 市			
工事名	市単独河川改修事業 普通河川ヒルタ川改修工事		
図面名称	詳細図・計算表	縮尺	図 示
路線名			
工事箇所	南国市 岡豊町中島		
設計種別	実 施 図	図 面 号	2
事務所名	南 国 市	番 号	3

縦断図

S=1:100

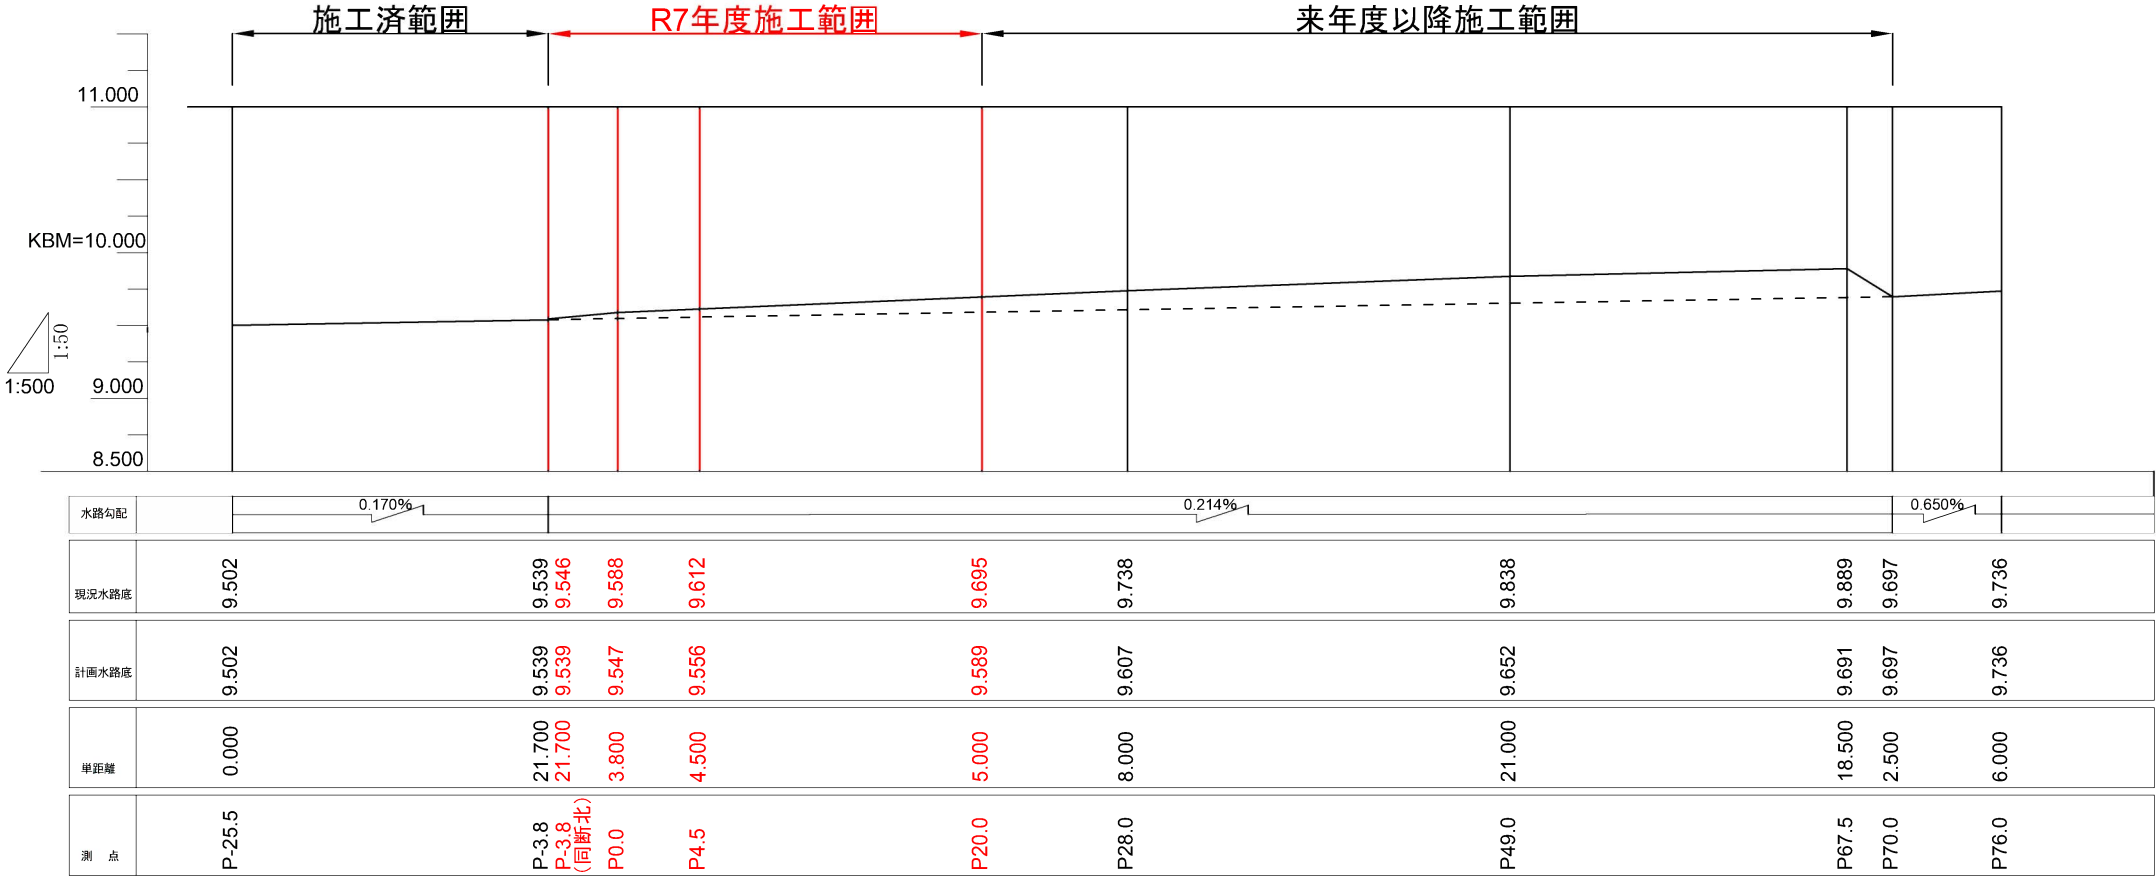

位置図

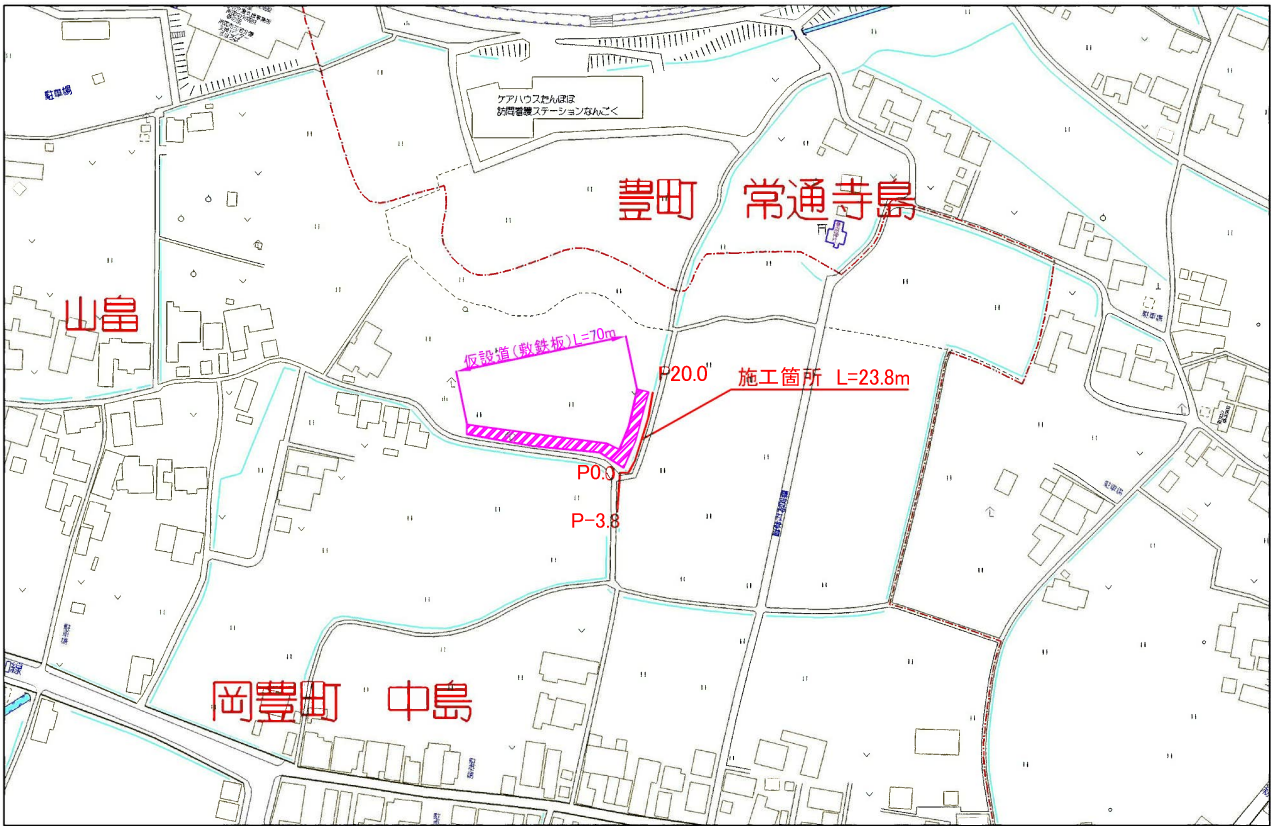

南 国 市			
工事名	市単独河川改修事業 普通河川ヒルタ川改修工事		
図面名称	縦断図・位置図	縮尺	図 示
路線名			
工事箇所	南国市 岡豊町中島		
設計種別	実 施 図	図 面 号	3
事務所名	南 国 市	番 号	3