



横断図

S=1:100
L=30.0m

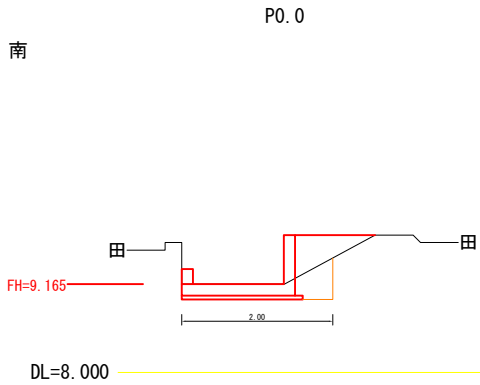


土工		m当り	
種 別	単位	数量	
床掘	m3	0.51	
埋戻し (RC-40)	m3	0.50	

平面図

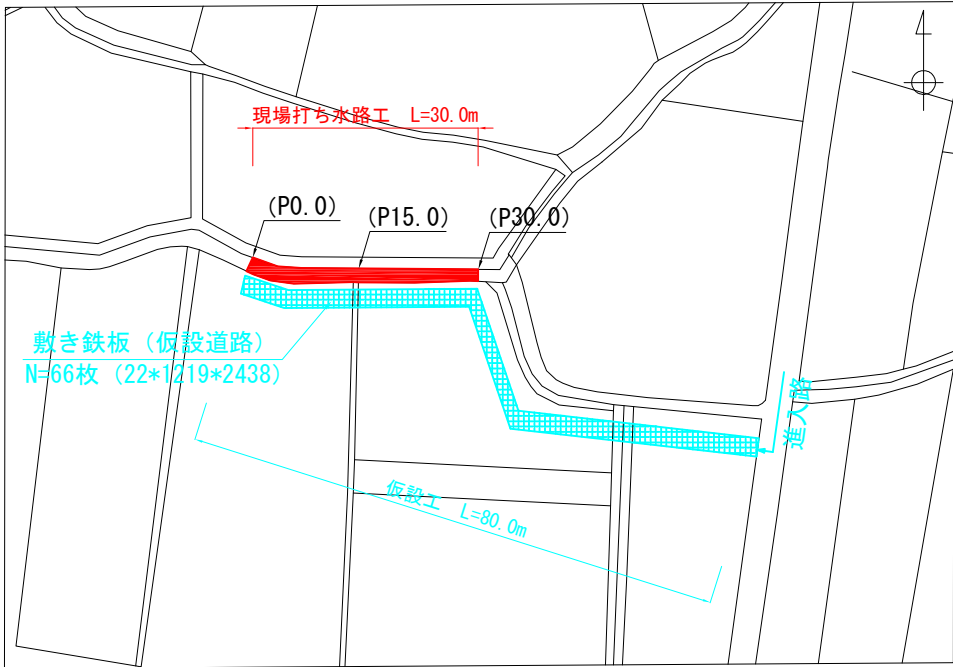


位置図

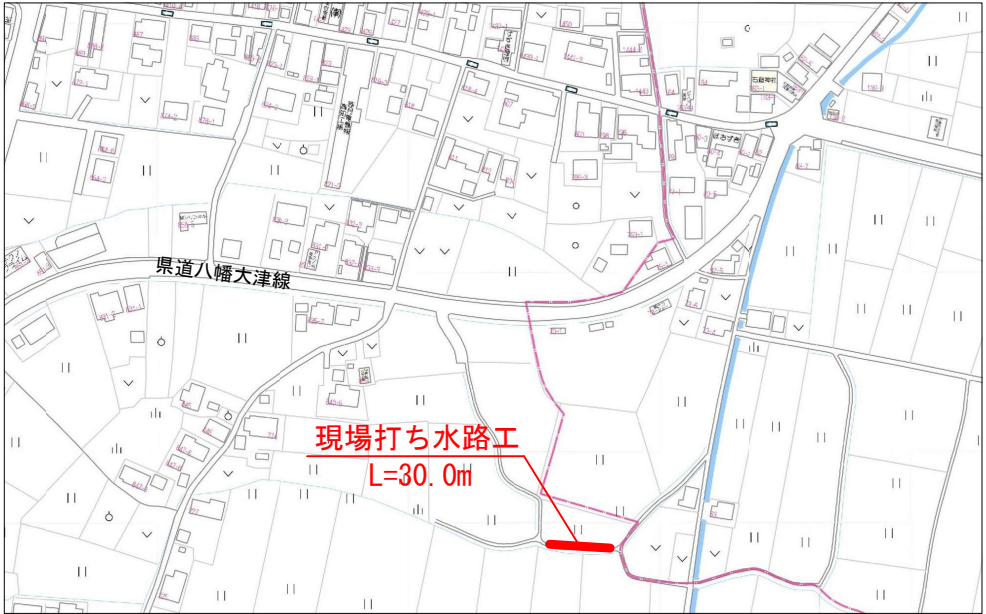


構造図

S=1:50

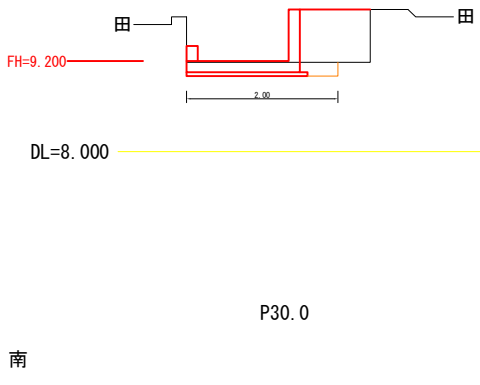

土工		m当り	
種 別	単位	数量	
床掘	m3	0.36	
埋戻し (RC-40)	m3	0.74	


P0.0

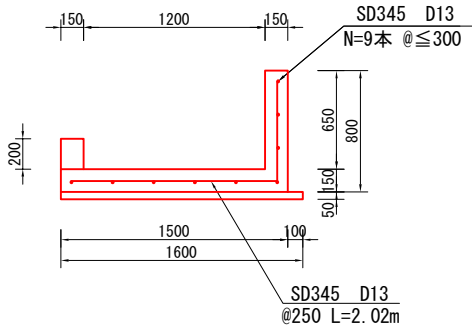

水路工

種 別	単位	数量
コンクリート	m3	0.35
型枠	m2	1.65
均しコンクリート	m3	0.08
均し型枠	m2	0.05
鉄筋D13	kg	17.0
目地材	m2	0.35
止水板	m	2.35


P15.0

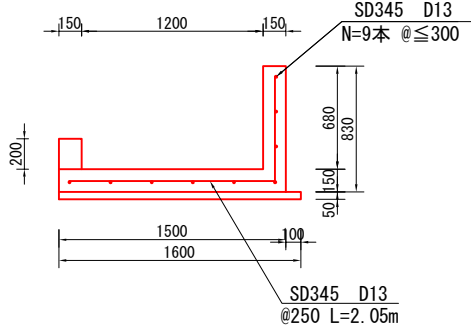

水路工


種 別	単位	数量
コンクリート	m3	0.36
型枠	m2	1.71
均しコンクリート	m3	0.08
均し型枠	m2	0.05
鉄筋D13	kg	17.1
目地材	m2	0.36
止水板	m	2.38

P30.0

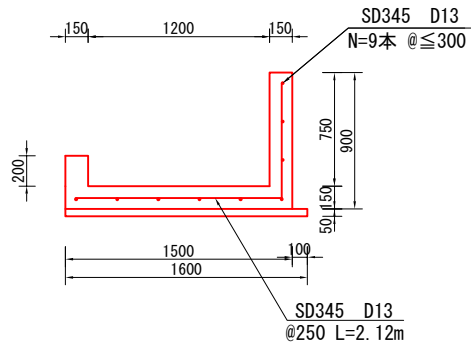

水路工

種 別	単位	数量
コンクリート	m3	0.37
型枠	m2	1.85
均しコンクリート	m3	0.08
均し型枠	m2	0.05
鉄筋D13	kg	17.4
目地材	m2	0.37
止水板	m	2.45

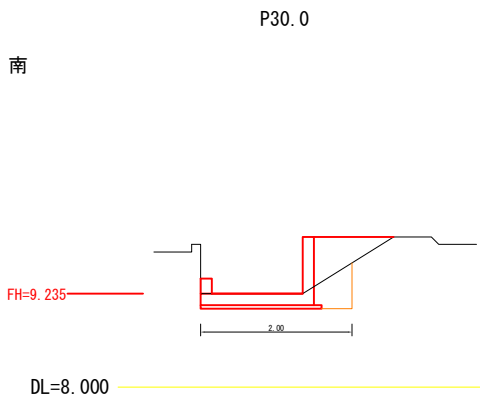


土工		m当り	
種 別	単位	数量	
床掘	m3	0.53	
埋戻し (RC-40)	m3	0.57	

構造物撤去工

S=1:30

P15.0~P30.0
L=15.0m

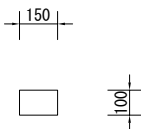

構造物取壊工

箇所当り

種 別	単位	数量
無筋構造物	m3	0.23

工事概要

現場打ち水路工

施工延長 L=30.0m

図面名称	実施図	縮尺	図示
路河川名	市単独土地改良事業 岡豊町中島 (中島沖) 水路改修工事		
工事箇所	南国市 岡豊町中島		
設計種別	実施図	図 面 番 号	1 1
事務所名	南国市		
建設課			