



横断図

S=1:100

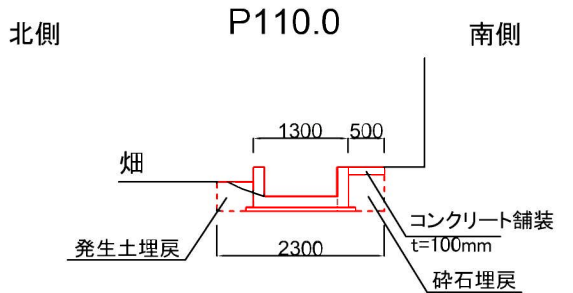


項目	数量	単位
Con取壊し	0.39	m3
床掘	0.41	m3
埋戻し(発生土)	0.20	m3
埋戻し(RC-40)	0.25	m3
コンクリート舗装	0.05	m3
溶接金網	0.50	m2

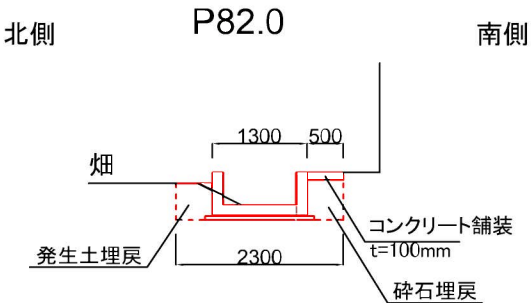


項目	数量	単位
Con取壊し	0.42	m3
床掘	0.51	m3
埋戻し(発生土)	0.25	m3
埋戻し(RC-40)	0.27	m3
コンクリート舗装	0.05	m3
溶接金網	0.50	m2

位置図

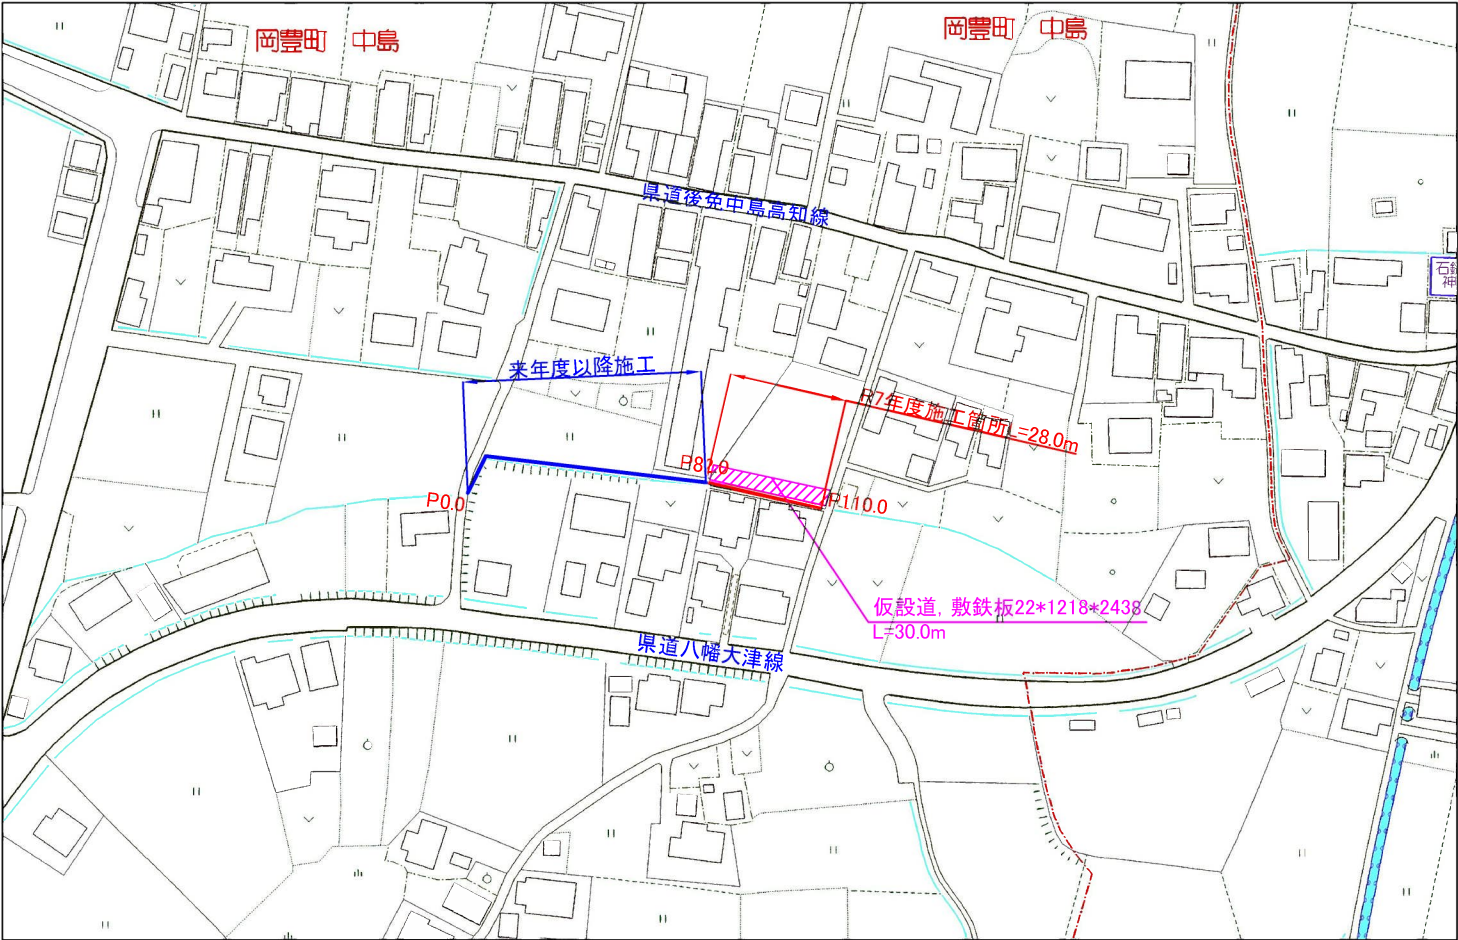


詳細図

S=1:100

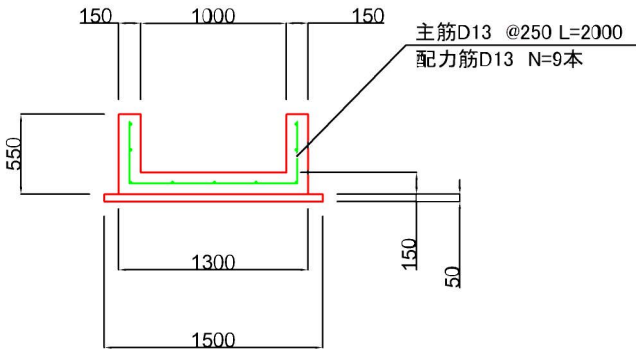

項目	数量	単位
水路Con	0.32	m3
水路型枠	1.90	m2
均しCon	0.08	m3
均し型枠	0.10	m2
鉄筋 D13	16.92	kg

目地材	0.32	m2
止水板	2.10	m

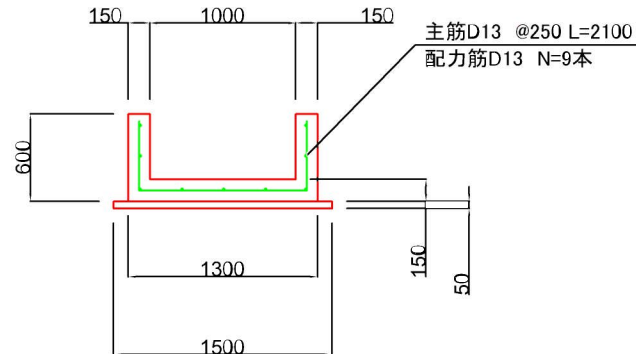


項目	数量	単位
水路Con	0.33	m3
水路型枠	2.10	m2
均しCon	0.08	m3
均し型枠	0.10	m2
鉄筋 D13	17.31	kg

目地材	0.33	m2
止水板	2.20	m

仮設道詳細図

S=1:50

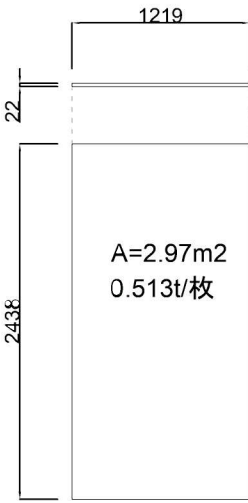


仮設道数量表	
敷鉄板枚数	25枚
敷鉄板面積	2.97 × 25 = 74.3m ²
仮設材運搬	0.513 t × 25 = 12.8 t

南国市			
工事名	市単独土地改良事業 岡豊町中島(高木)水路改修工事		
図面名称	横断図・平面図 詳細図	縮尺	図示
路線名			
工事箇所	南国市 岡豊町中島		
設計種別	実施図	図面番号	1
事務所名	南国市	図面番号	2

縦断図

S=1:100

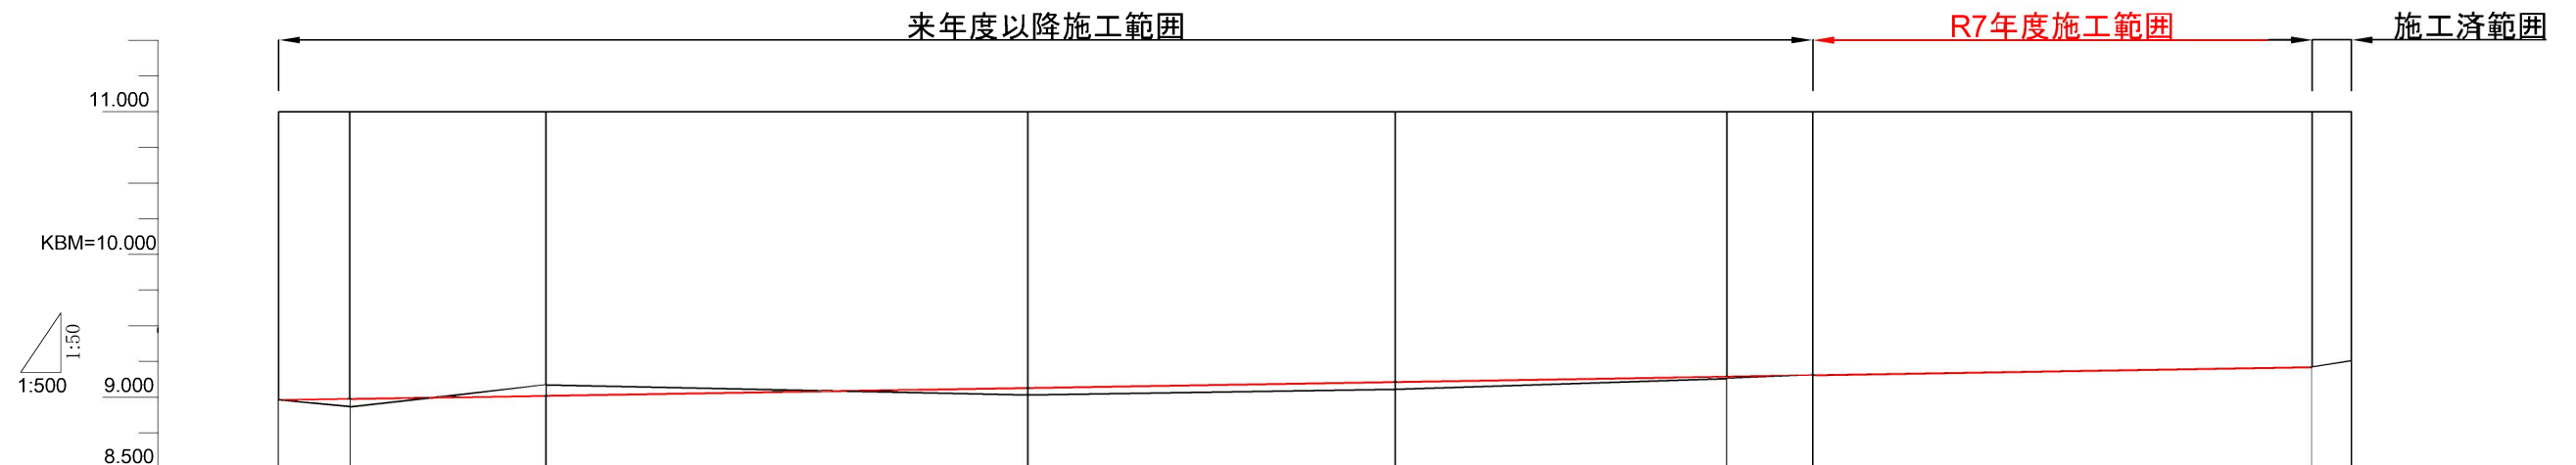[illegible]

_____ 現況水路高

計畫水路高

南 国 市			
工事名	市単独土地改良事業 岡豊町中島（高木）水路改修工事		
図面名称	縦断面図	縮尺	図 示
路線名			
工事箇所	南国市 岡豊町中島		
設計種別	実 施 図	図 番	2
事務所名	南 国 市	面 号	2