

平面図 S=1:100

S=1:100



工事位置図




南国市


南国市			
工事種別	市道中島小蓮橋線道路改良工事		
図面名称	平面図	縮尺	S=1:100
路線河川名	市道中島小蓮橋線		
工事箇所	高知県 南国市 岡豊町 中島		
設計種別	南国市役所	図面 番号	1 5
事務所名			

詳細図 S=1:50

横断図

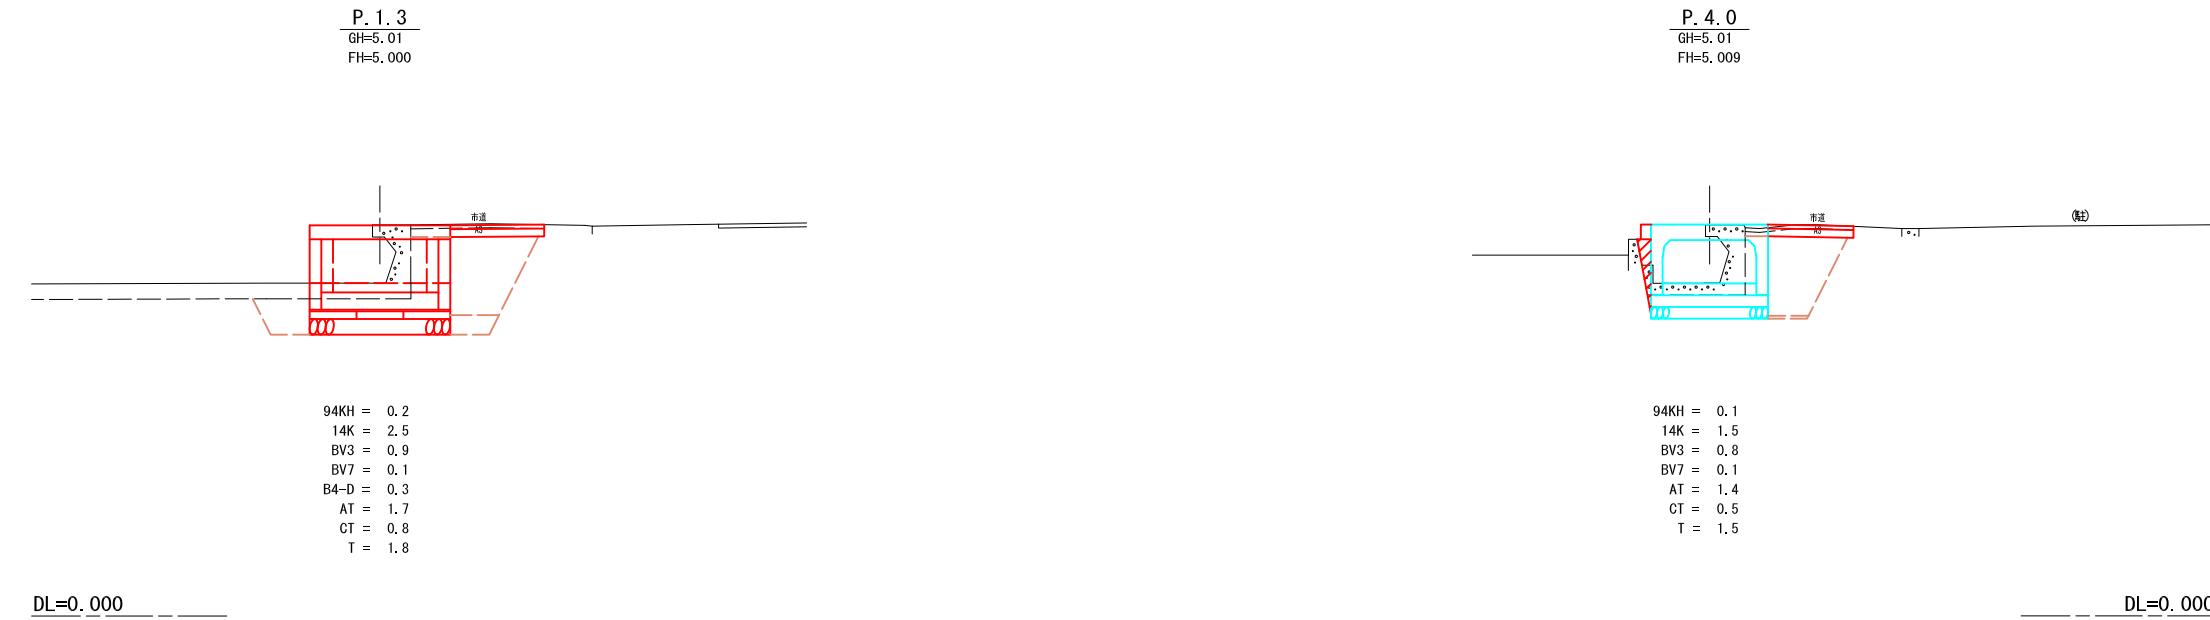


展開図

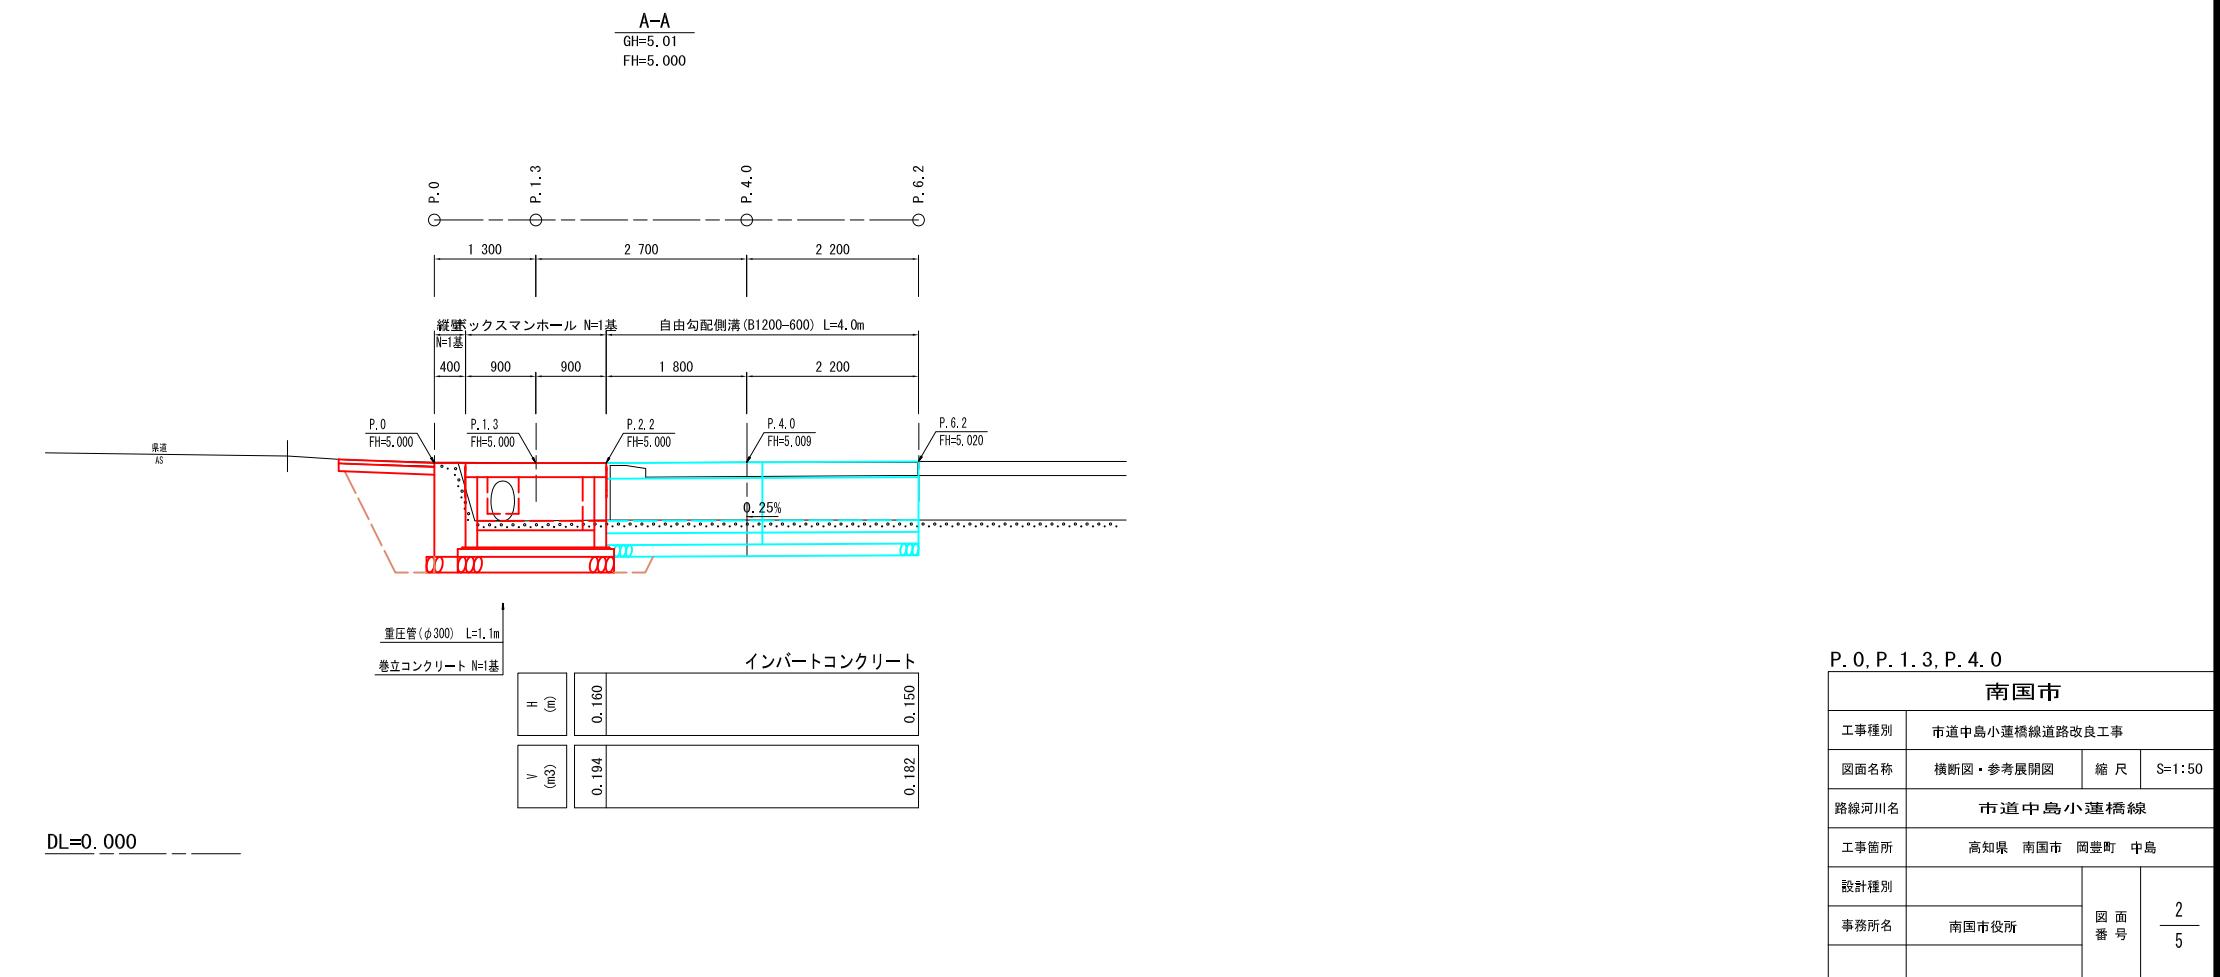

構造図

自由勾配側溝
(標準タイプ B1200-H600) S=1:30

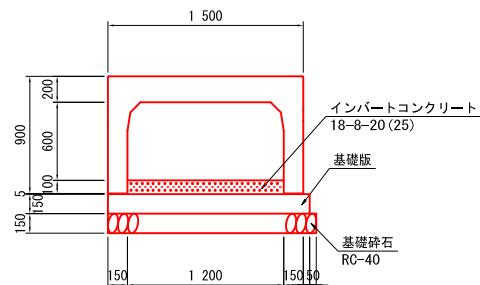


注) インバートコンクリートの数量については、参考展開図にて算出。


材料表 1.0m当たり

種別	数量
基礎版	0.5 枚
基礎碎石	1.60 m ²
側溝蓋	0.5 枚

間詰コンクリート S=1:20

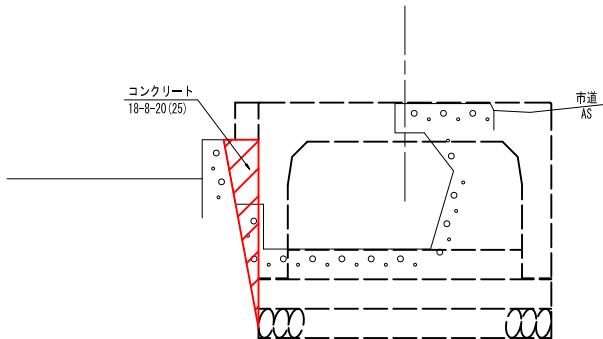

調整コンクリート S=1:20

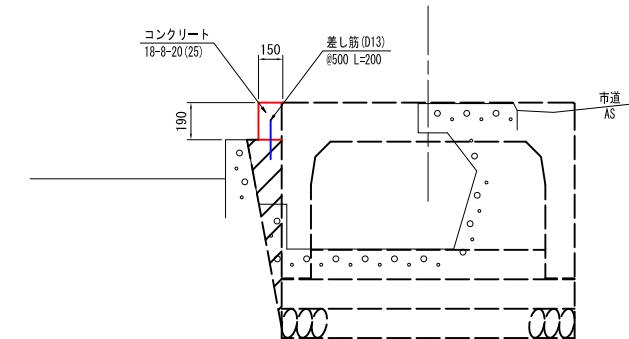


材料表 1.0m当たり

種別	数量
コンクリート	0.10 m ³


種別	数量
コンクリート	0.02 m ³
型枠	0.19 m ²
差し筋 (D13)	0.40 m

縦壁 S=1:20


平面図

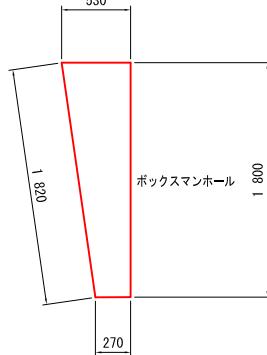


正面図

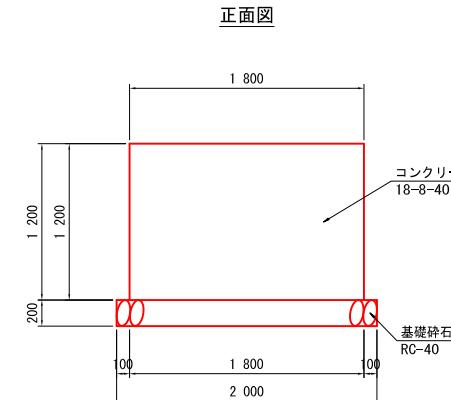


背面図

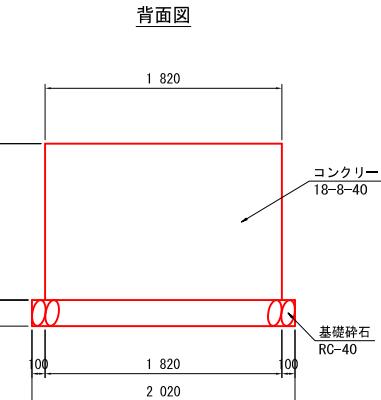

既設擁壁復旧工 S=1:20

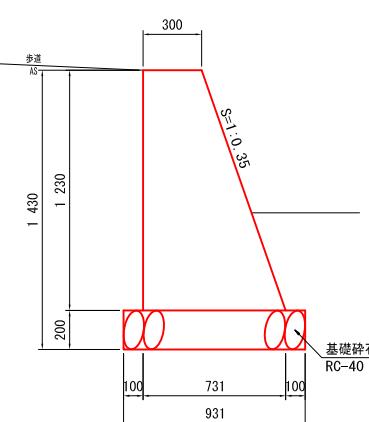


既設水路復旧工 S=1:20

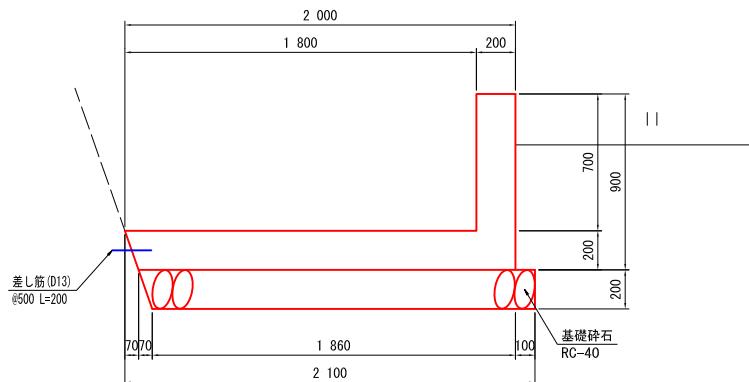


種別	数量
コンクリート	0.53 m ³
型枠	1.60 m ²
差し筋 (D13)	0.40 m
基礎碎石	2.00 m ²

側面図-1

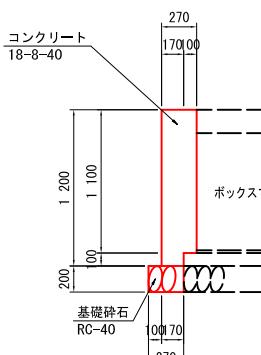

側面図-2

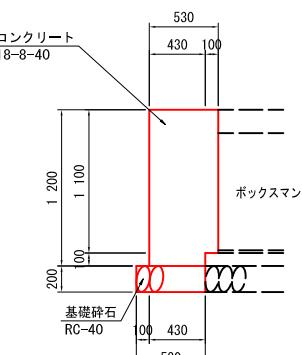


種別	数量
コンクリート	0.85 m ³
型枠	5.28 m ²
基礎碎石	1.20 m ²

南国市			
工事種別	市道中島小蓮橋線道路改良工事		
図面名称	構造図	縮尺	図示
路線河川名	市道中島小蓮橋線		
工事箇所	高知県 南国市 岡豊町 中島		
設計種別			
事務所名	南国市役所	図面番号	3
		5	


構造図

ボックスマンホール


基礎版平面図 S=1:20

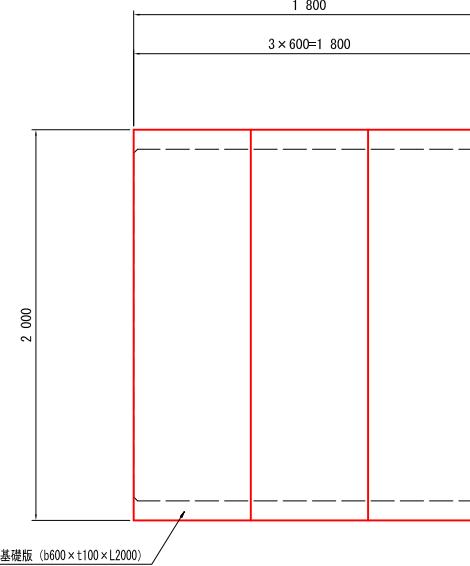


平面図 S=1:2

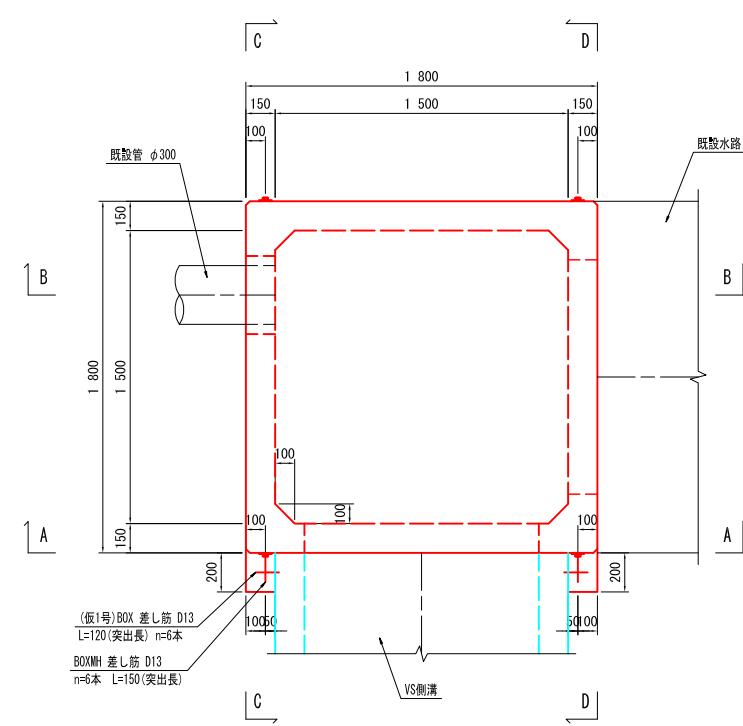


接続用プレート形状図 S=1:5
t=6mm

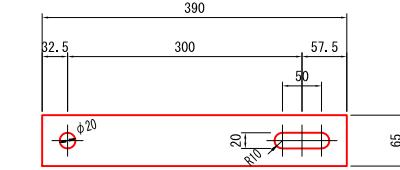


ボルト固定部詳細図 S=1:2

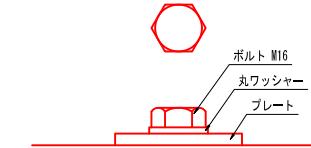


C-C断面 S=1:20

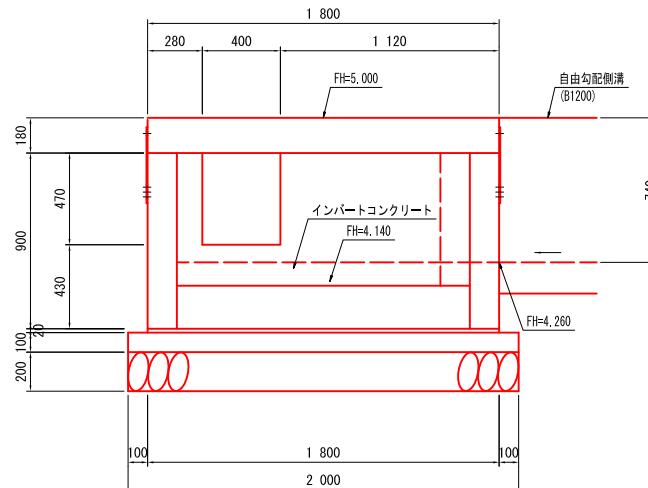


A-A断面 S=1:2

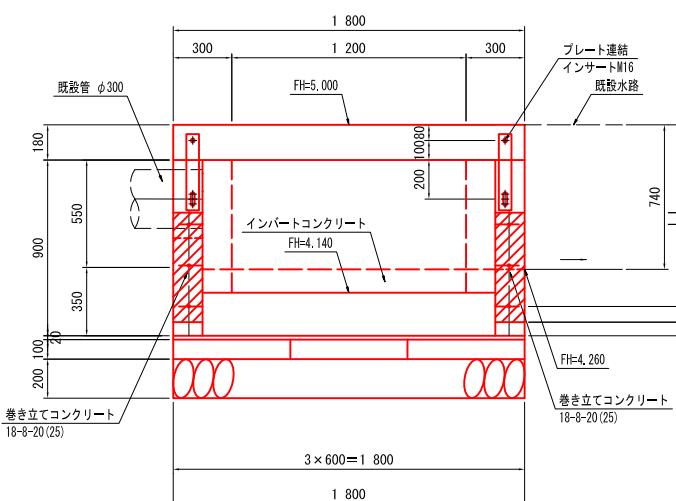

B-B断面 S=1:2

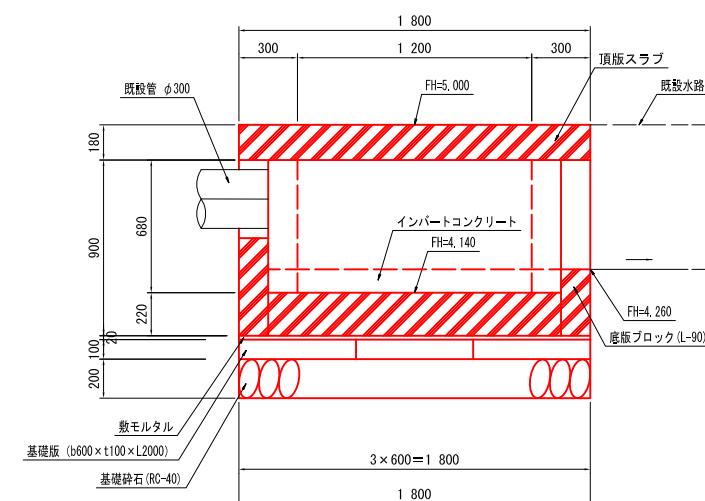

D-D断面 S=1:20

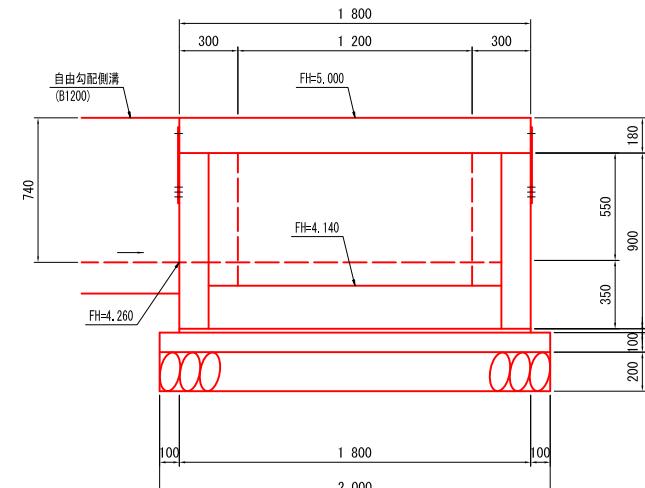


材料表		1.0基当
種別	数量	
インバートコンクリート	0.03	m3
巻き立てコンクリート	0.27	m3
型枠	0.39	m2
基礎版	3.00	枚
基礎碎石	3.60	m2

※既設横断暗渠の開口については、現地で調整を行うこと。


南国市			
工事種別	市道中島小蓮橋線道路改良工事		
図面名称	構 造 図	縮 尺	図 示
路線河川名	市道中島小蓮橋線		
工事箇所	高知県 南国市 翡豊町 中島		
設計種別			
事務所名	南国市役所	図面番号	4 5

構造図

巻立コンクリート S=1:30

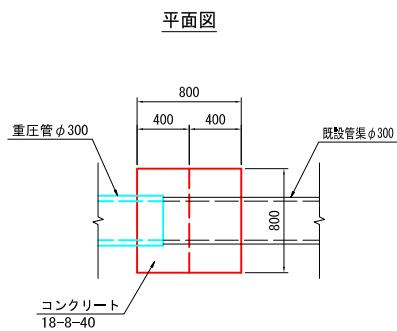


側面図

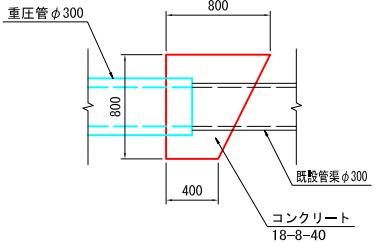


材料表 1.0m当たり	
種別	数量
重圧管	5.00 本
基礎砕石	5.00 m ²
敷モルタル	0.05 m ³
基礎版(B500)	5.00 枚

※既設管渠の形状及び接続方法を確認し
調整を行うこと。


重圧管 S=1:20
(φ300)

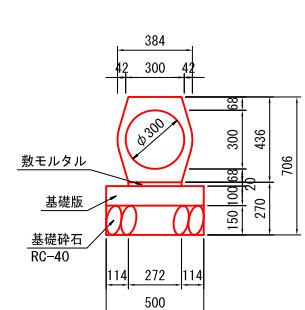

既設擁壁取壊工 S=1:20

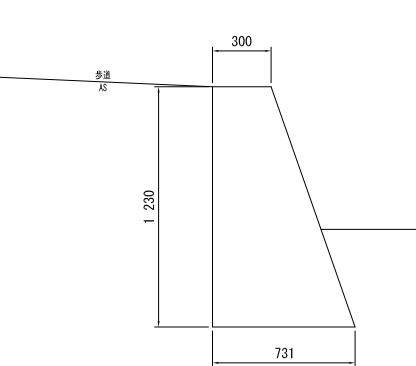

既設水路取壊工 S=1:20

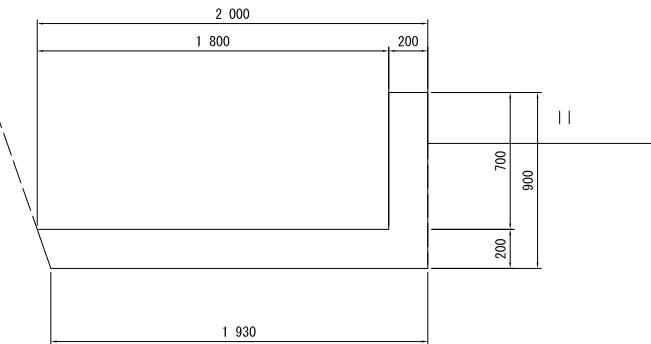


縁石撤去工 S=1:20




材料表 1.0m当たり	
種別	数量
コンクリート	0.12 m ³


転落防止柵 S=1:20
(構造物用, P種, H=1.1m)

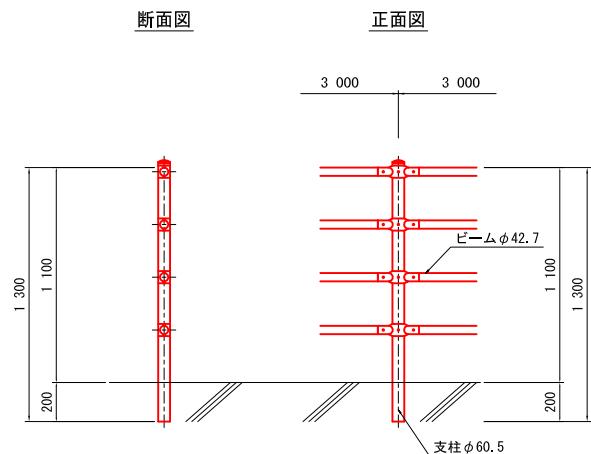


ポールコーン S=1:10
(参考図)

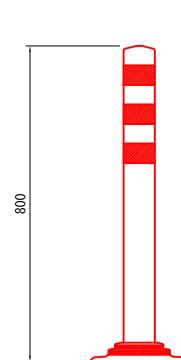

車道舗装 S=1:10
(W1)

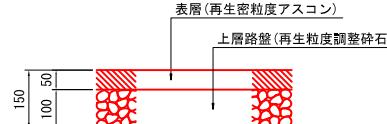

歩道舗装 S=1:10
(W2)

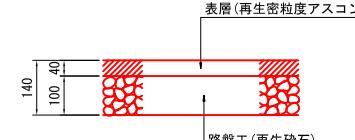

南国市			
工事種別	市道中島小蓮橋線道路改良工事		
図面名称	構造図	縮尺	図示
路線河川名	市道中島小蓮橋線		
工事箇所	高知県 南国市 岡豊町 中島		
設計種別			
事務所名	南国市役所	図面番号	5
			5