


能間工区計画平面図 (ハウス団地)

凡例	
区分	名称
	国道、県道、広域農道
	市道
	計画道路
	河川・排水路
	用水路(計画)
	用水路(既設)
	排水路(計画)
	排水路(既設)
	ほ場整備範囲
	次世代型ハウス
	一筆取水工
	一筆排水工
	流下方向
	落水口(標準)
	落水口 φ200
	既設排水樹利用
	取水(標準) φ75
	タイプ1,3 φ125
	取水(堰上げ) φ75
	タイプ2,3 φ125
	進入路

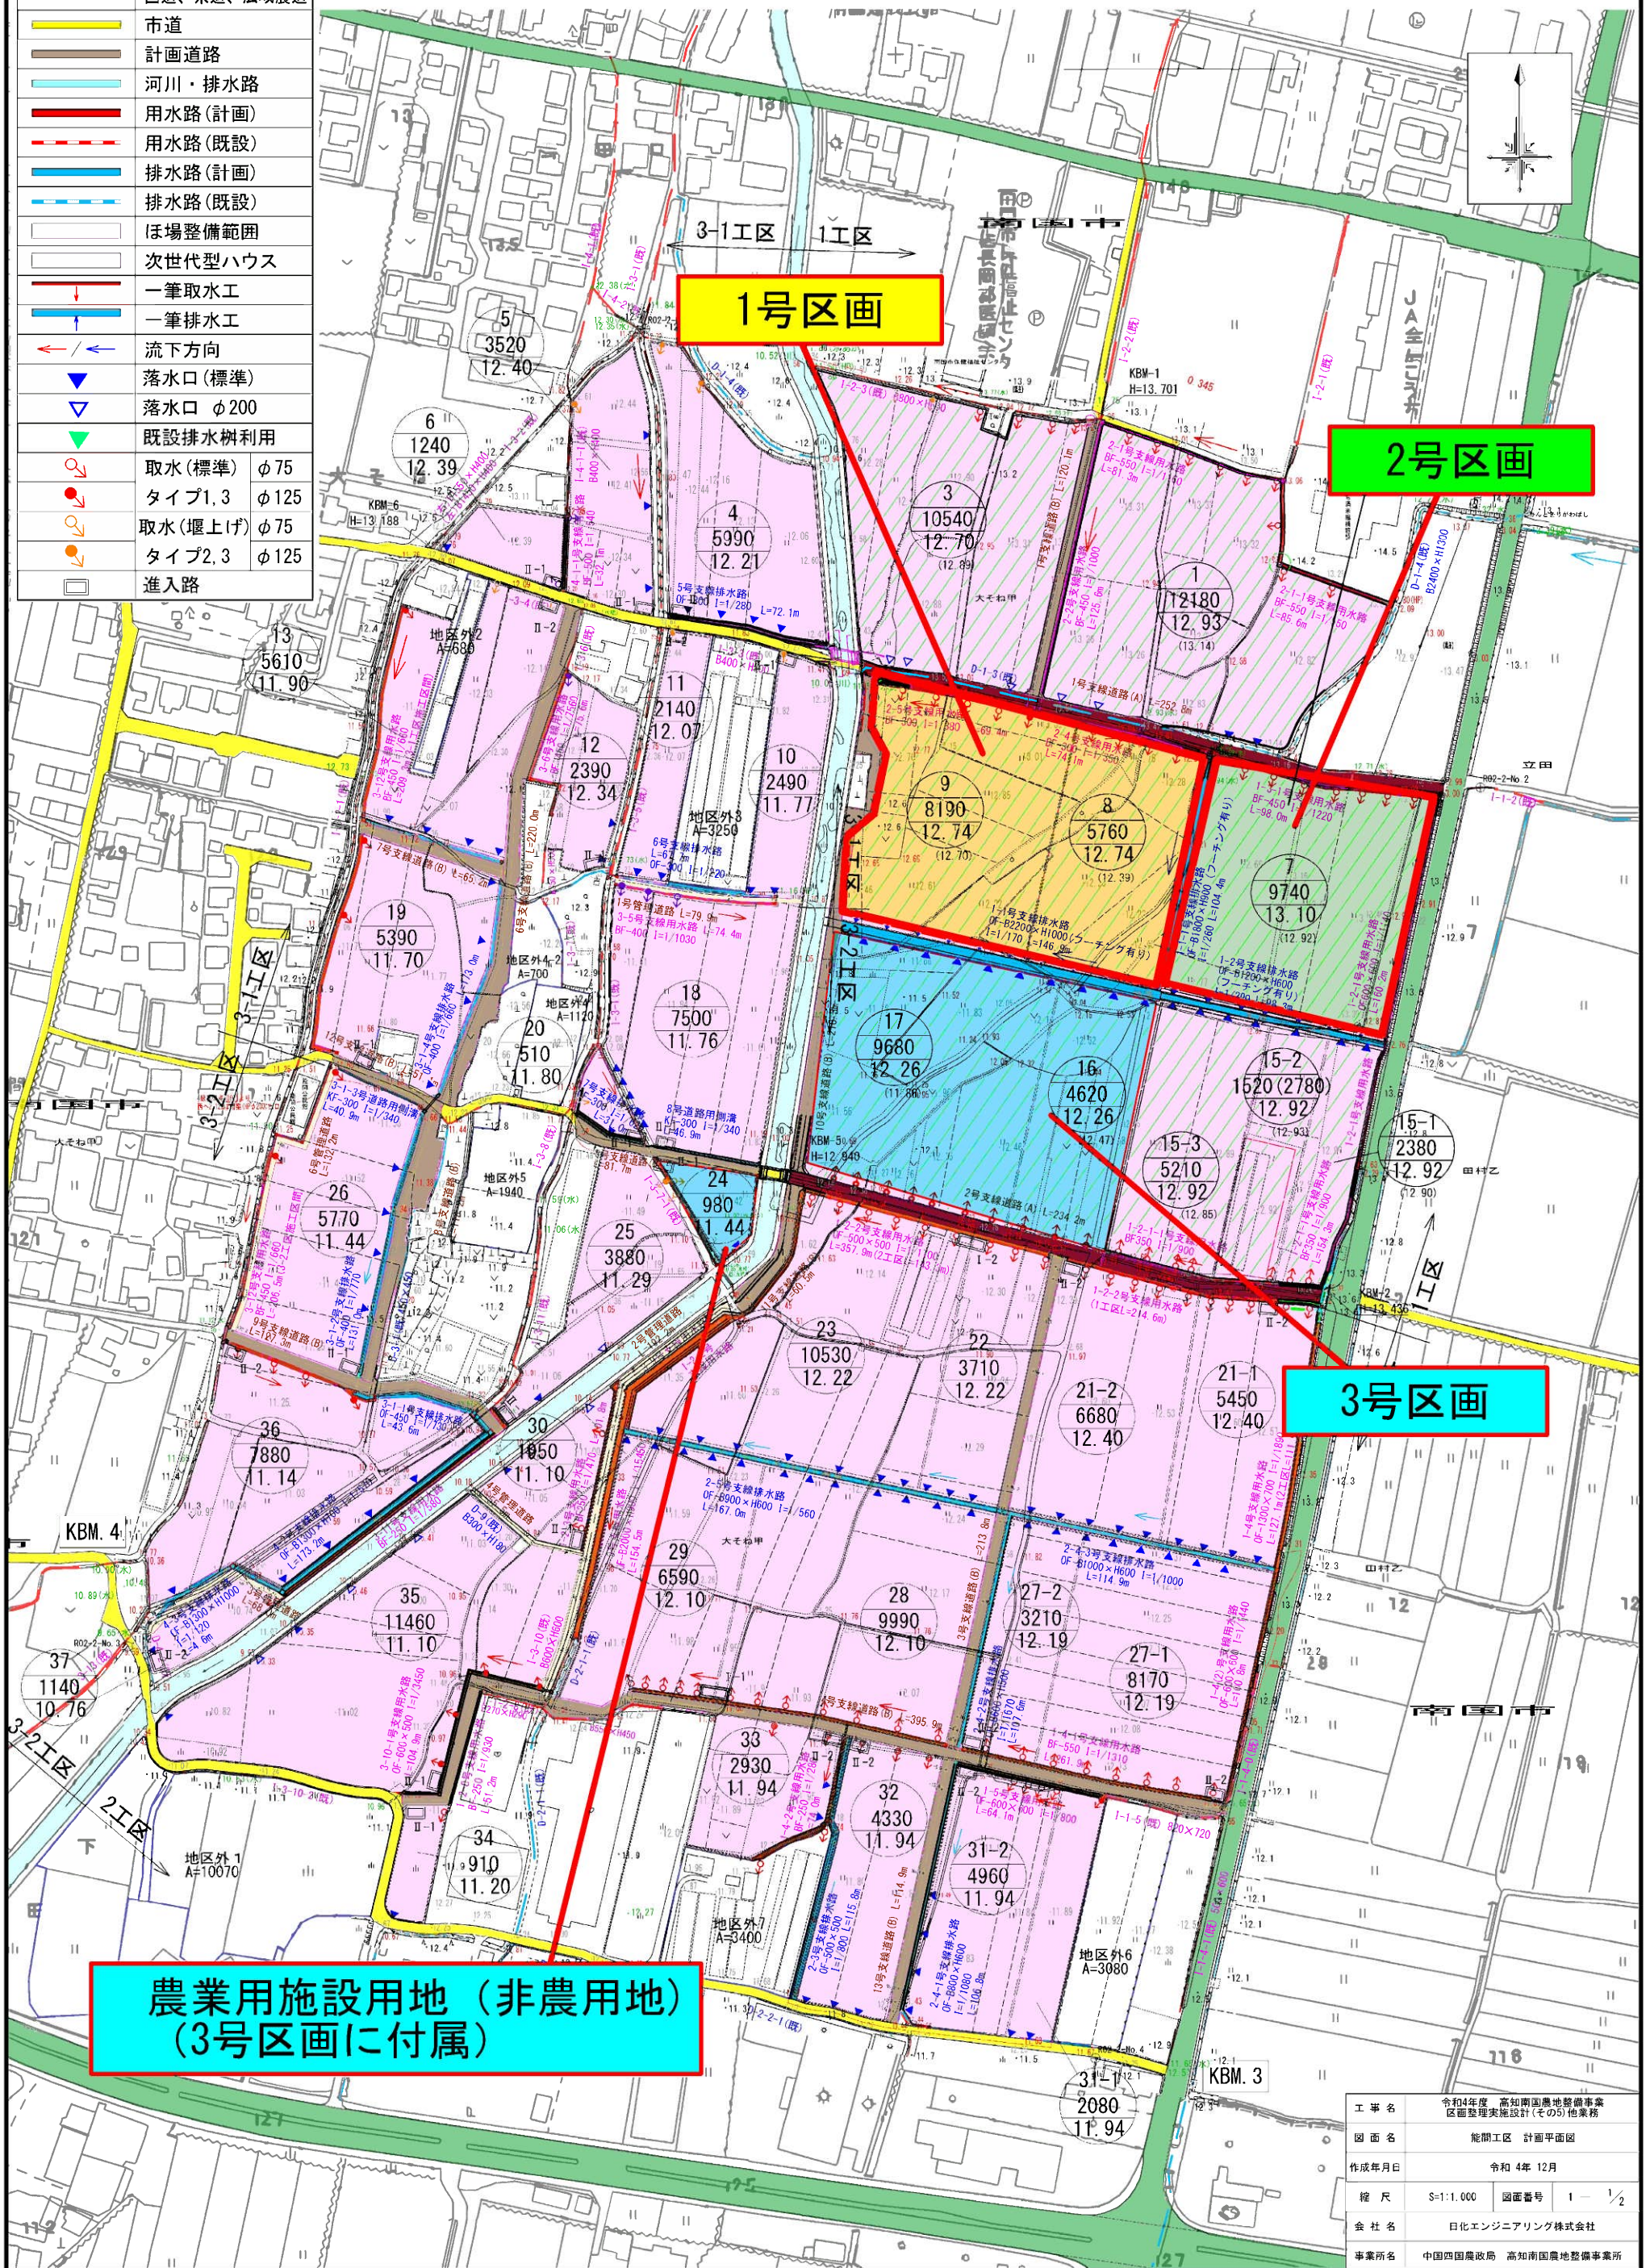

1号区画

2号区画

3号区画

農業用施設用地 (非農用地)
(3号区画に付属)

工事名	令和4年度 高知南国農地整備事業 区画整理実施設計(その5)他業務
図面名	能間工区 計画平面図
作成年月日	令和 4年 12月
縮尺	S=1:1,000 図面番号 1 - 1/2
会社名	日化エンジニアリング株式会社
事業所名	中国四国農政局 高知南国農地整備事業所