
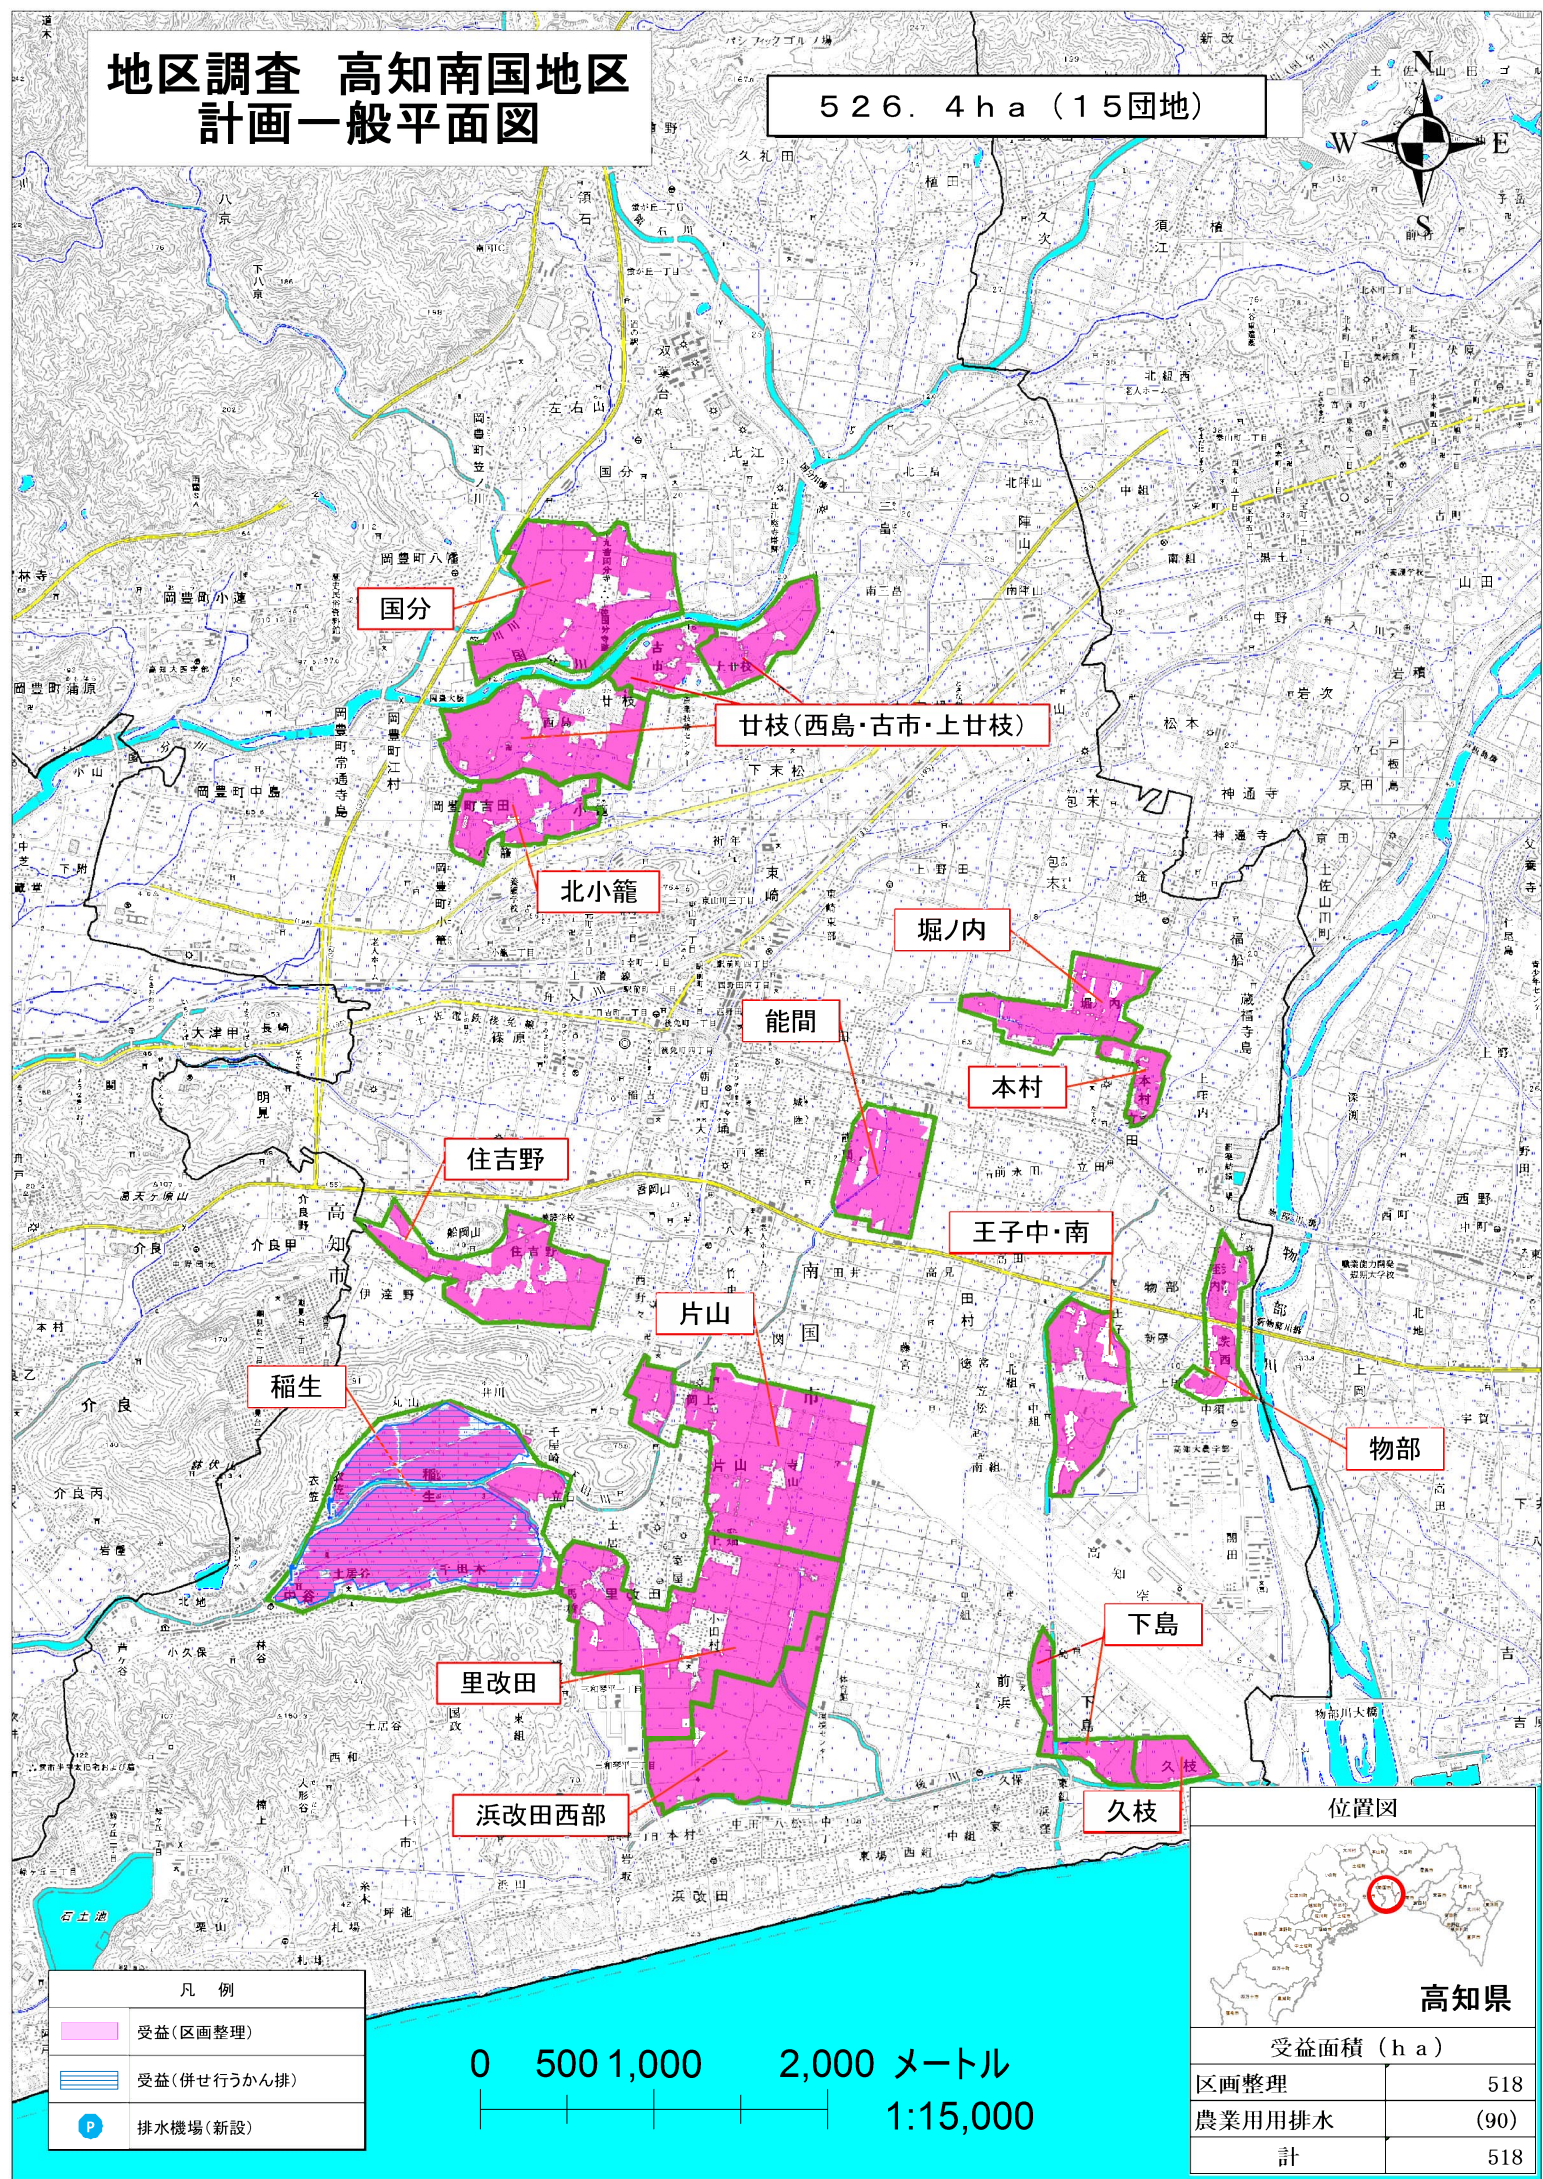


地区調査 高知南国地区 計画一般平面図

526.4ha (15団地)

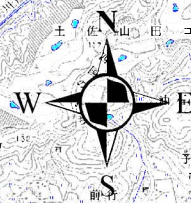

凡 例	
	受益(区画整理)
	受益(併せ行かん排)
P	排水機場(新設)

0 500 1,000 2,000 メートル
1:15,000

位置図	
高知県	
受益面積 (ha)	
区画整理	518
農業用排水	(90)
計	518