


◆ 部屋別平面図

(保育所名: 稻生保育園)

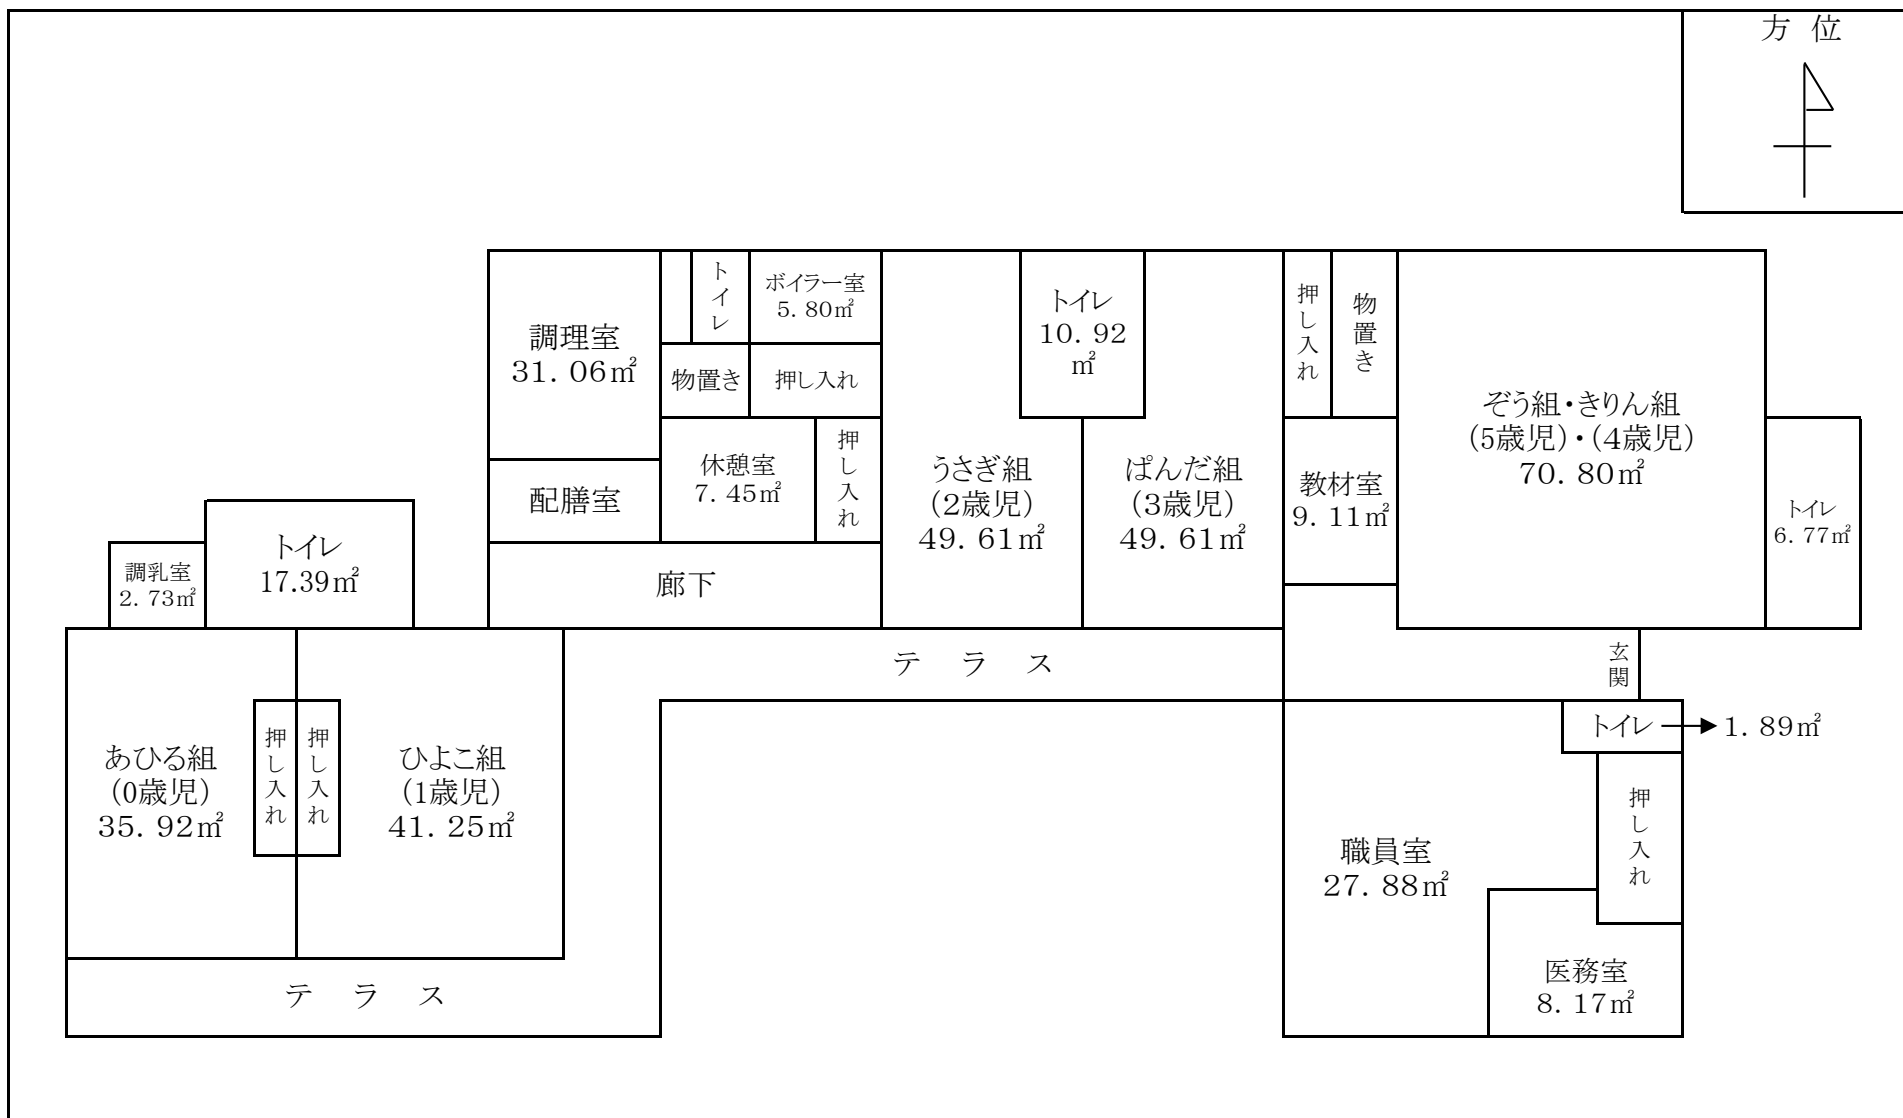

(注)パンフレット、施設案内等から拡大複写したものでも可とする。(縦でも可。)ただし、部屋名(又は用途)及び部屋別のそれぞれの面積について正確に記載すること。