


位置図




横断図 S=1:100

1工区 L=7.0m, 2工区 L=14.0m

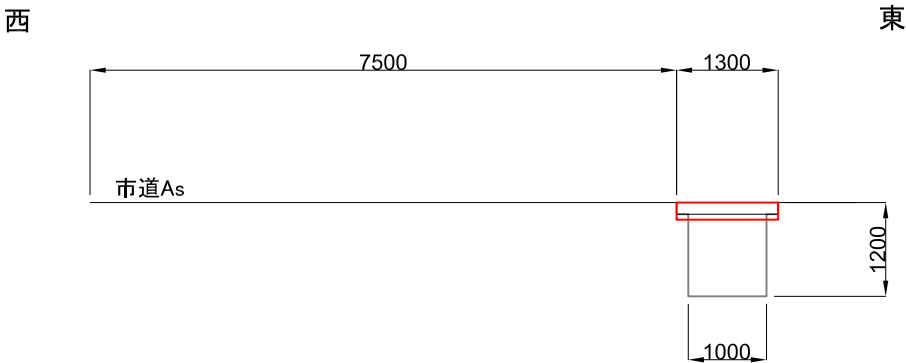

床版展開図 S=1:100

1工区 L=7.0m

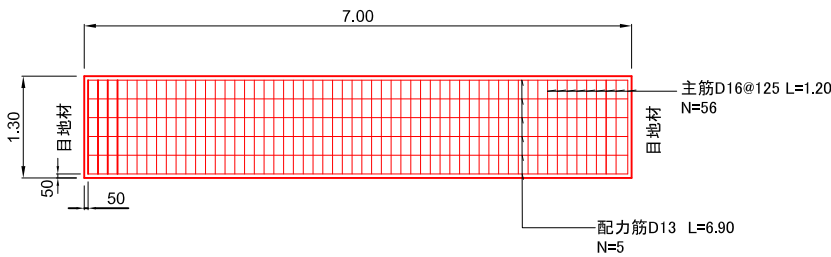


1工区数量

床版Con24-8-20BB	2.0	m3
埋設型枠	7.0	枚
主鉄筋D16	104.8	kg
配力筋D13	34.3	kg
差し筋D13	3.7	kg
目地材(t=10)	0.6	m2
削孔	箇所	15

(N=15)
(2箇所)

2工区 L=14.0m

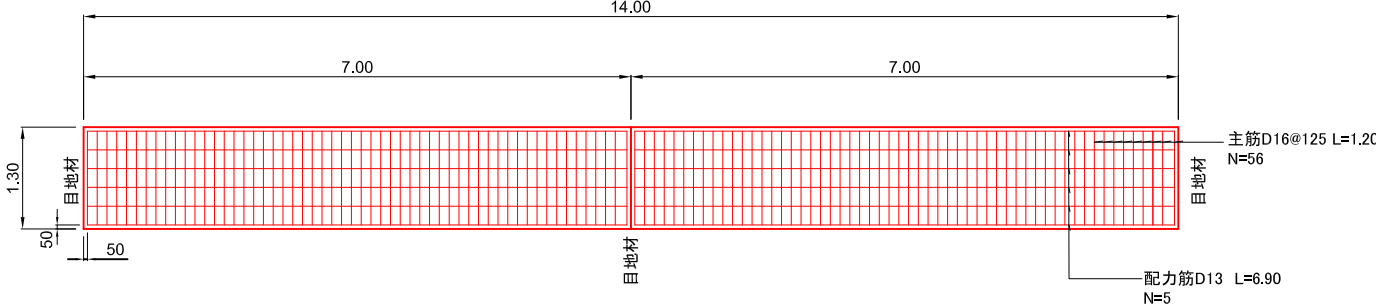


2工区数量

床版Con24-8-20BB	4.0	m3
埋設型枠	7.0	枚
主鉄筋D16	209.6	kg
配力筋D13	68.6	kg
差し筋D13	7.4	kg
目地材(t=10)	0.9	m2
削孔	箇所	30

(N=30)
(3箇所)

構造物撤去詳細図 S=1:50

1工区 L=7.0m, 2工区 L=14.0m

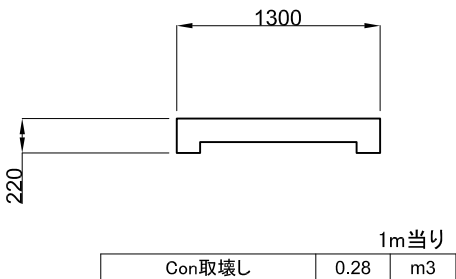

数 量 表

工 種	規 格	計 算 式	単 位	数 量
構造物取壊し				
Con切断		$(7.0+14.0) \times 2$	m	42.0
Con取壊し	鉄筋構造物	$(7.0+14.0) \times 1.3 \times 0.22$	m3	6.0
殻運搬・処分			m3	6.0
床版工				
床版コンクリート	24-8-20BB	$(7.0+14.0) \times 1.3 \times 0.22$	m3	6.0
埋設型枠	床版部	1.15×21.0	m2	24.0
Jsフォーム	W=1000用	側溝用埋設型枠	枚	21.0
主鉄筋D16	SD345	$104.8+209.6$	kg	314.4
配力筋D13	SD345	$34.3+68.6$	kg	102.9
差し筋D13	SD345	$3.7+7.4$	kg	11.1
目地材	t=10mm	$0.6+0.9$	m2	1.5
削 孔	差し筋用	$15+30$	孔	45
仮設工				
交通誘導警備員	交通誘導員(B)		人	20.0

南 国 市

工事名	市道下唹内空港線側溝補修工事		
図面名称	横断面・詳細図 位置図・数量表	縮尺	図 示
路線名	市道下唹内空港線		
工事箇所	南国市 物部		
設計種別	実 施 図	図 面 番 号	1
事務所名	南 国 市		1