


横断図 (1工区)
S=1/100

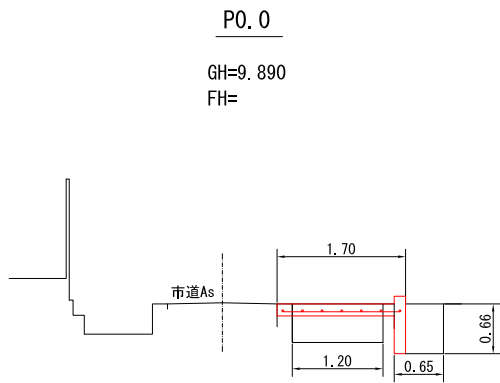


P0.0

GH=9.890
FH=


P10.0

GH=9.936
FH=

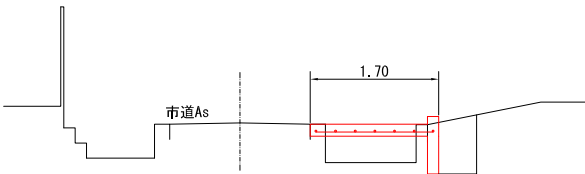

P17.0

GH=10.06
FH=

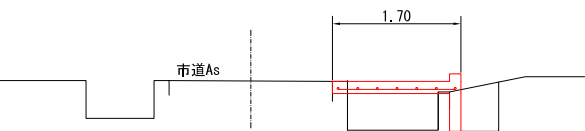


土工		
細別	単位	数量
床掘	m3	0.4
埋戻し	m3	0.3

土工		
細別	単位	数量
床掘	m3	0.5
埋戻し	m3	0.4

土工		
細別	単位	数量
床掘	m3	0.4
埋戻し	m3	0.3


床版工 展開図
(1工区) L=17.0m S=1/100

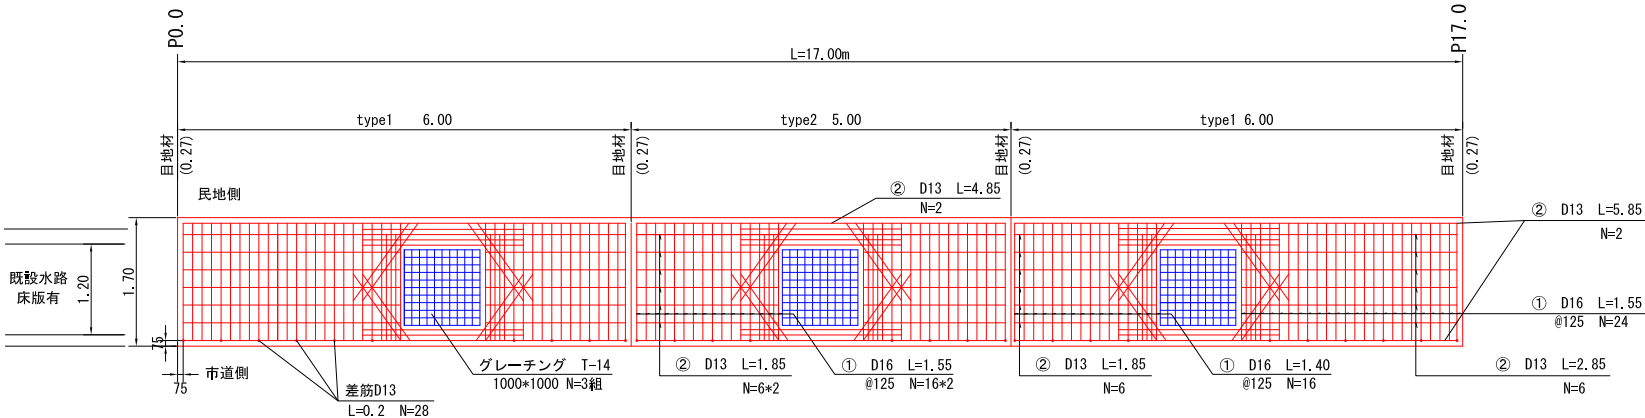

鉄筋数量 type1			
細別	単位	数量	
① D16	kg	96.7	
② D13	kg	33.8	


鉄筋数量 type2			
細別	単位	数量	
① D16	kg	77.4	
② D13	kg	31.8	

床版工 S=1/50
(1工区) L=17.0m

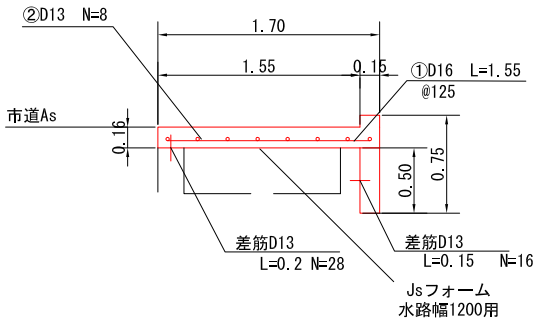


床版工		
細別	単位	数量
Con	m3	6.0
型枠	m2	26.0
差筋D13	kg	8.0
Jsフォーム	枚	14.0
目地材	m2	1.0
削孔	孔	44.0

補強鉄筋 S=1/100

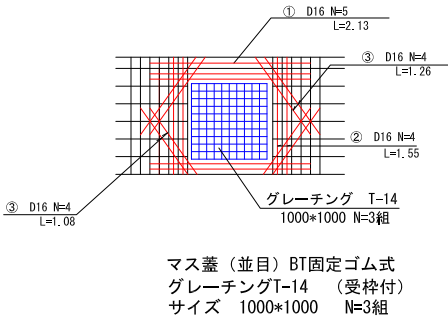

(1箇所当たり) 補強鉄筋			
細別	単位	数量	
① D16	kg	16.6	
② D16	kg	9.7	
③ D16	kg	14.6	
①～③ 計			40.9kg

構造物取壊し S=1/50
(有筋)

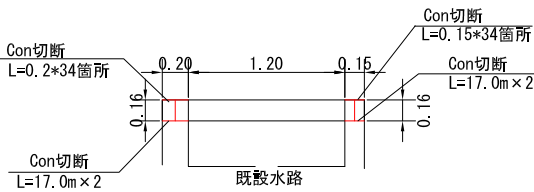

(1工区)

Con切断 $L=(17.0 \times 2) + (0.2 \times 34) + (0.15 \times 34) = 79.9\text{m}$


構造物取壊し $V=((0.2 \times 0.16) + (0.15 \times 0.16)) \times 17.0 = 1.0\text{m}^3$

(2工区)


Con切断 $L=(1.6 + 0.75) \times 2 = 4.7\text{m}$

構造物取壊し $V=((0.2 \times 0.16) + (0.15 \times 0.16)) \times 2.4 = 0.1\text{m}^3$

横断図 2工区 S=1/100

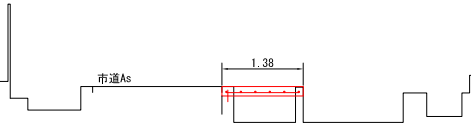

床版工 (2工区) S=1/50

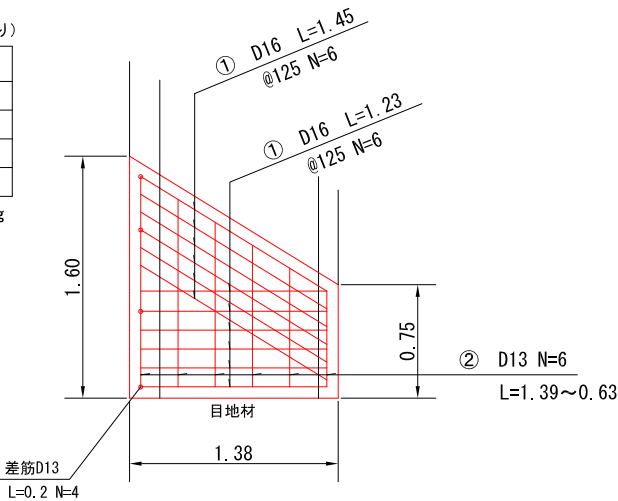

床版工 (2工区)		
細別	単位	数量
Con	m3	0.3
型枠	m2	0.6
差筋D13	kg	0.8
Jsフォーム	枚	2.0
目地材	m2	0.2

鉄筋数量 (2工区)		
細別	単位	数量
① D16	kg	25.1
② D13	kg	6.0
差筋D13	kg	0.8

図面名称	実施図	縮尺	図示
工事名	市道高田線側溝改修工事		
工事箇所	南国市 立田		
設計種別		図面	1
事務所名	南国市建設課	番号	1