


縦断図 V=1:10 H=1:100

— 現況公園舗装 — 現況道路側溝
— 計画擁壁天端 - - - 計画擁壁下端

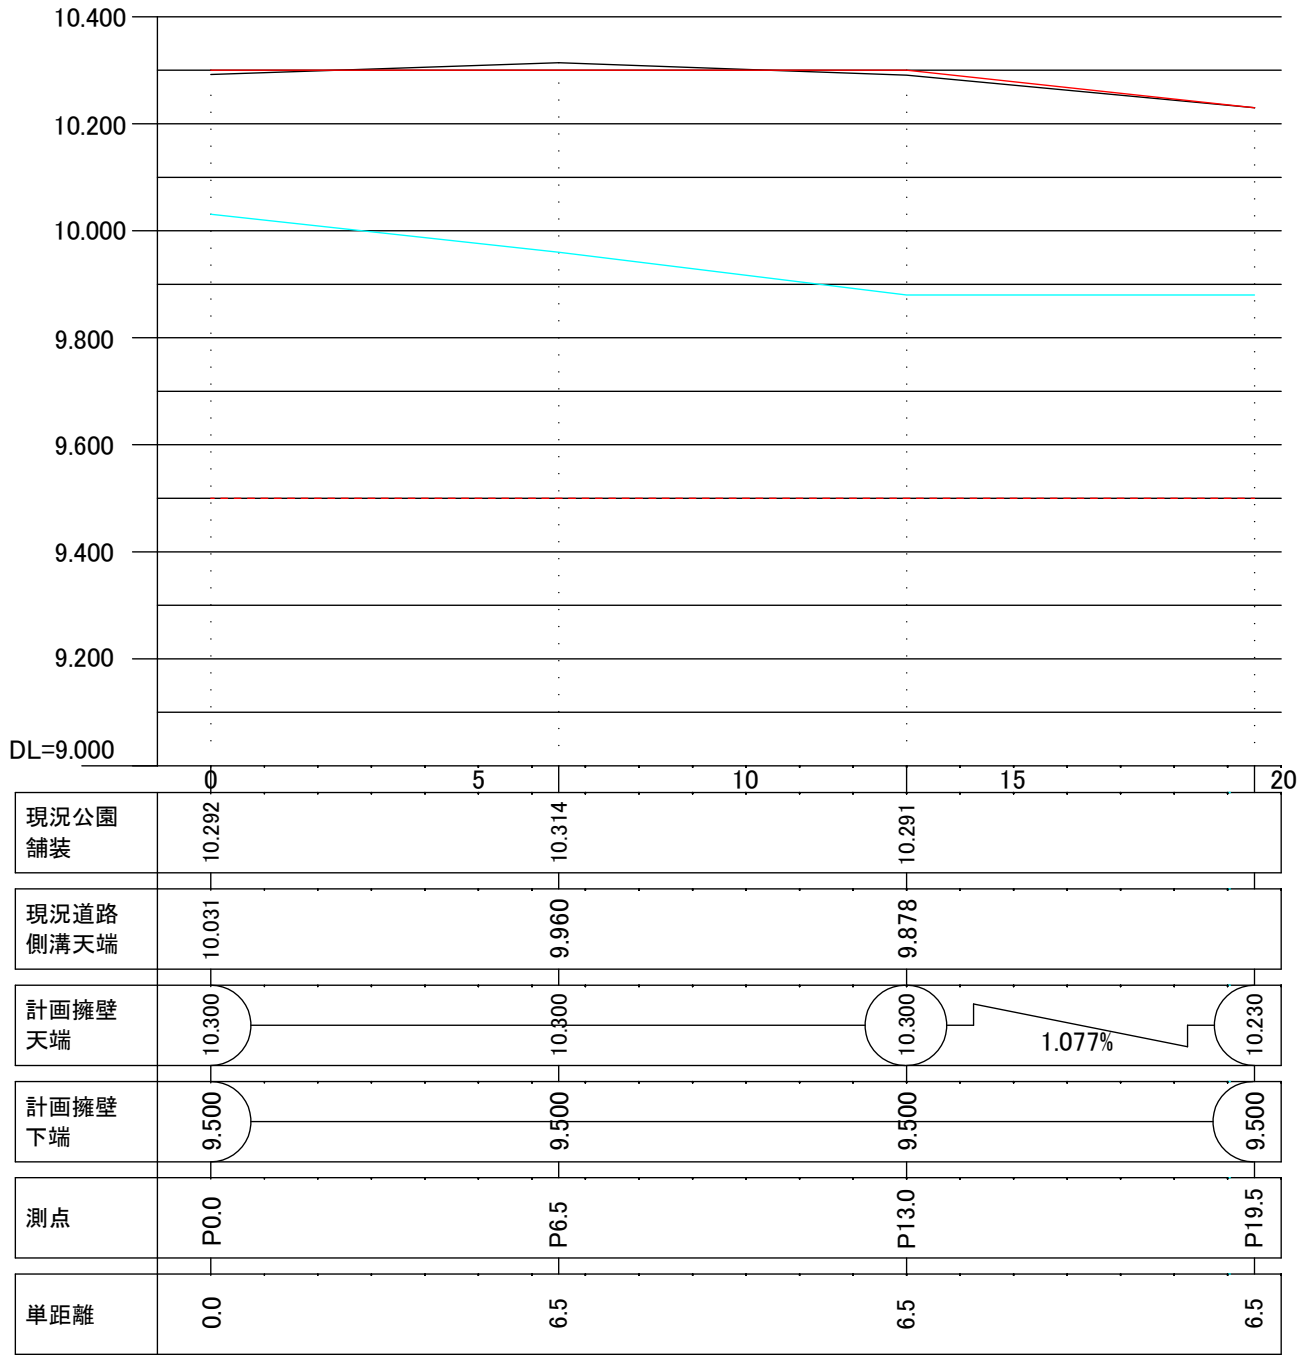


位置図



南 国 市			
工事名	駅前緩衝緑地公園駐車場整備工事		
図面名称	縦断図、位置図	縮尺	図 示
路線名			
工事箇所	南国市 駅前町		
設計種別	実 施 図	図 番	1
事務所名	南 国 市	図 号	3


横断図 S=1:100

P13. 0～19. 5

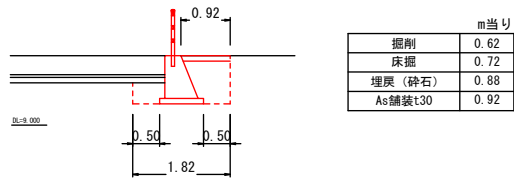


m当り	
掘削	0.62
床掘	0.72
埋戻 (砕石)	0.88
As舗装t30	0.92

P13. 0

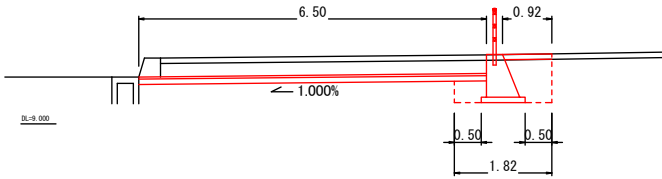


m当り	
掘削	2.90
床掘	0.73
埋戻 (砕石)	0.80
上層路盤t100	6.50
As舗装t40	6.50
As舗装t30	0.92

P6. 5

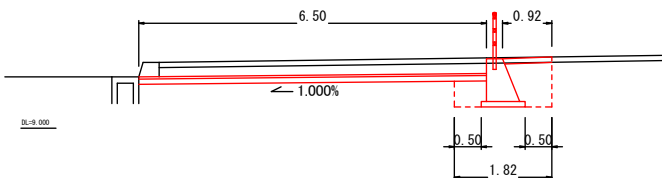

m当り	
掘削	2.42
床掘	0.88
埋戻 (砕石)	0.86
上層路盤t100	6.50
As舗装t40	6.50
As舗装t30	0.92


P0. 0

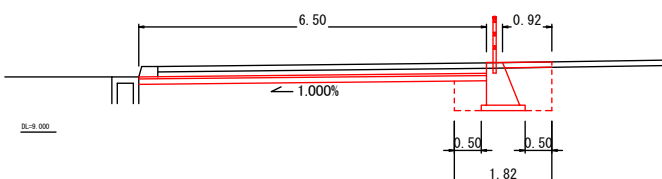


m当り	
掘削	1.79
床掘	1.01
埋戻 (砕石)	0.89
上層路盤t100	6.50
As舗装t40	6.50
As舗装t30	0.92

路側構造物詳細図 S=1:20

P0.0～13.0

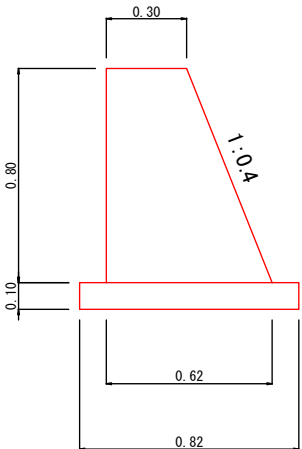


P19.5

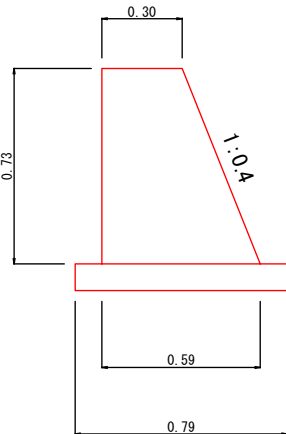

m当り


測点	H	B	コンクリート	型枠	基礎con	基礎型枠
P0. 0	800	620	0.37	1.66	0.08	0.20
P13. 0	800	620	0.37	1.66	0.08	0.20
P19. 5	730	592	0.33	1.51	0.08	0.20

舗装詳細図 V=1:20

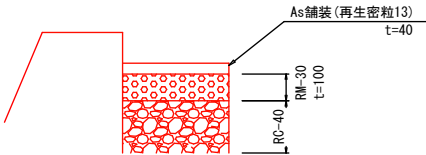


南国市			
工事名	駅前緑地公園駐車場整備工事		
図面名称	横断図、詳細図	縮尺	図示
路線名			
工事箇所	南国市 駅前町		
設計種別	実施図	図番	2
事務所名	南国市	図番	3





構造物撤去詳細図 S=1:100

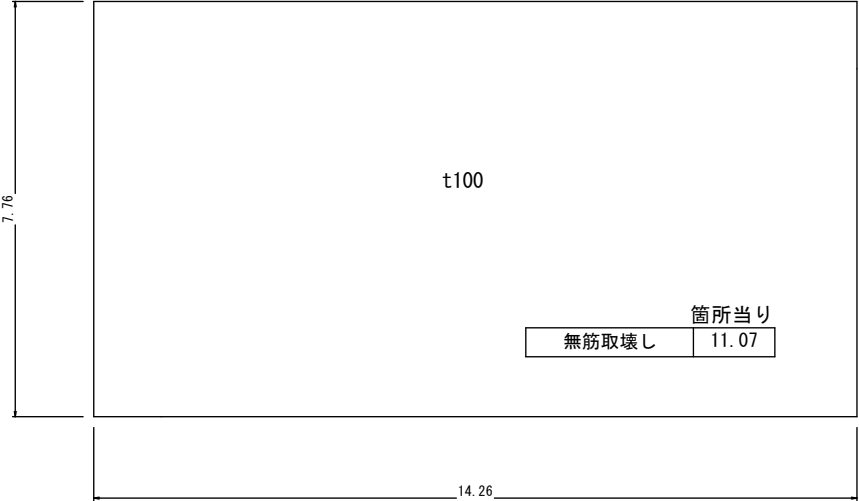

構造物撤去詳細図 S=1:50

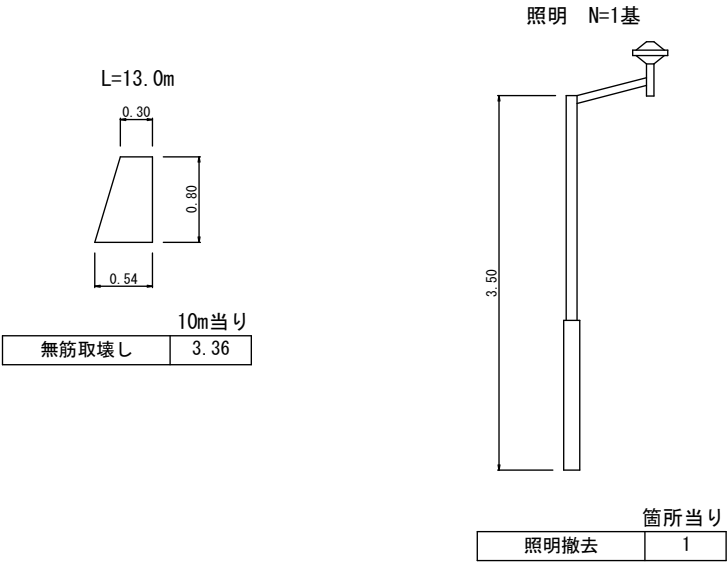

構造物撤去詳細図 S=1:50

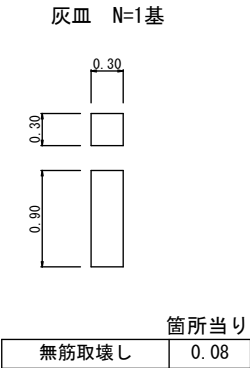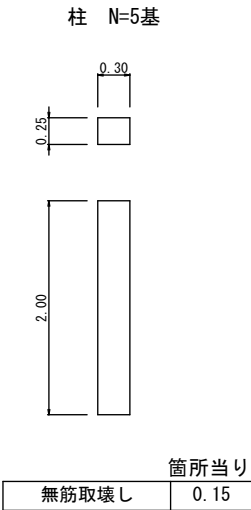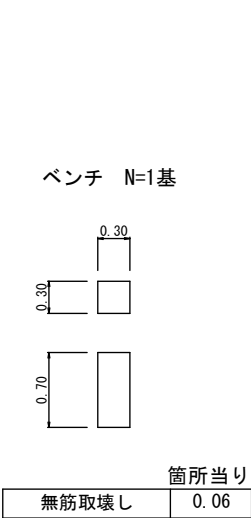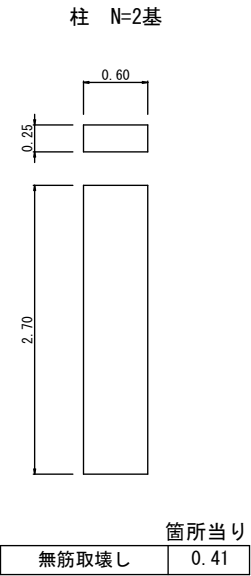

南 国 市			
工事名	駅前緩衝緑地公園駐車場整備工事		
図面名称	詳細図	縮尺	図示
路線名			
工事箇所	南国市 駅前町		
設計種別	実 施 図	図 面 番 号	3
事務所名	南 国 市		3