



仮設管路図

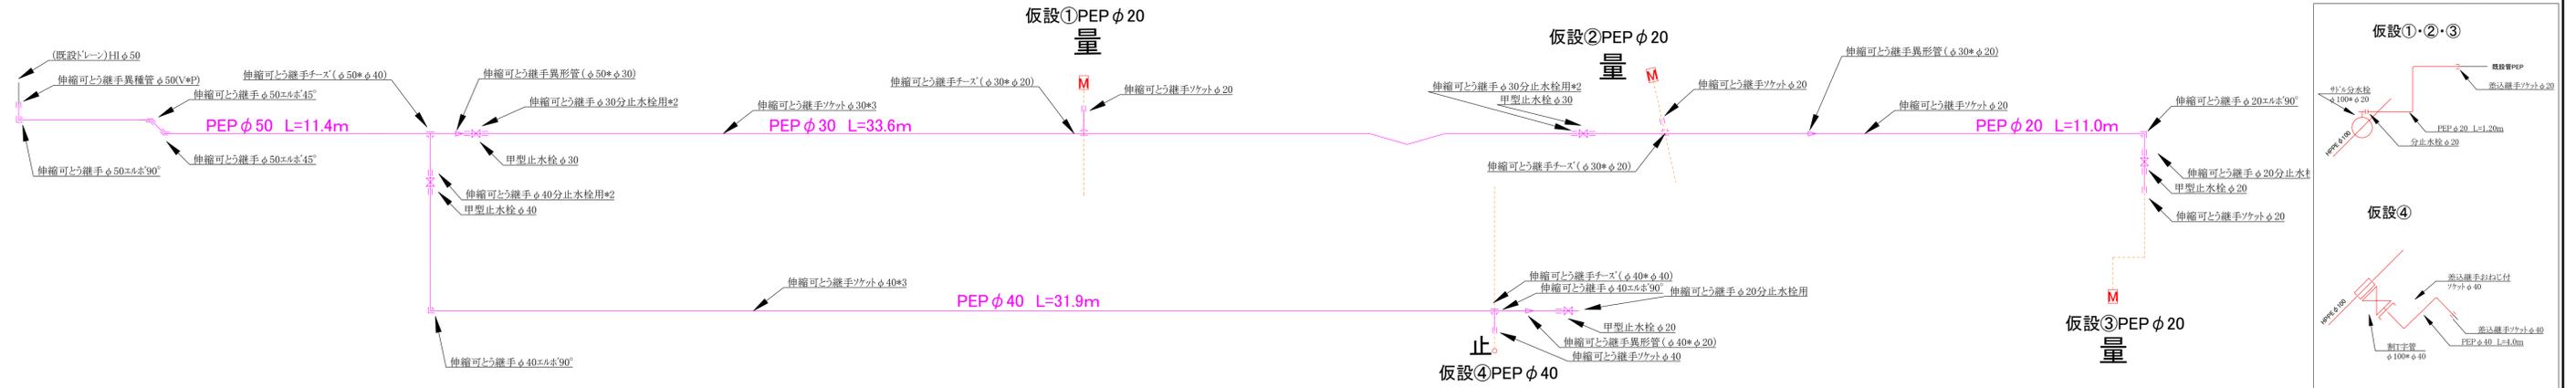



給水管復旧

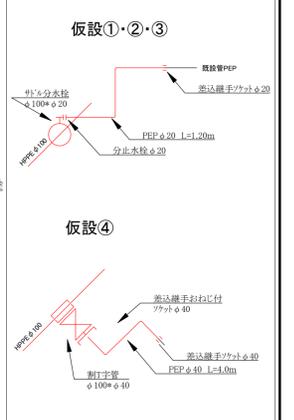

土工断面図 S=1:25

01(本設): HPPE φ100(H=0.80) (掘削・埋戻し) L=42.17m
 06(本設): HI φ50(H=0.80) (掘削・埋戻し) L=3.55m

本設管路図

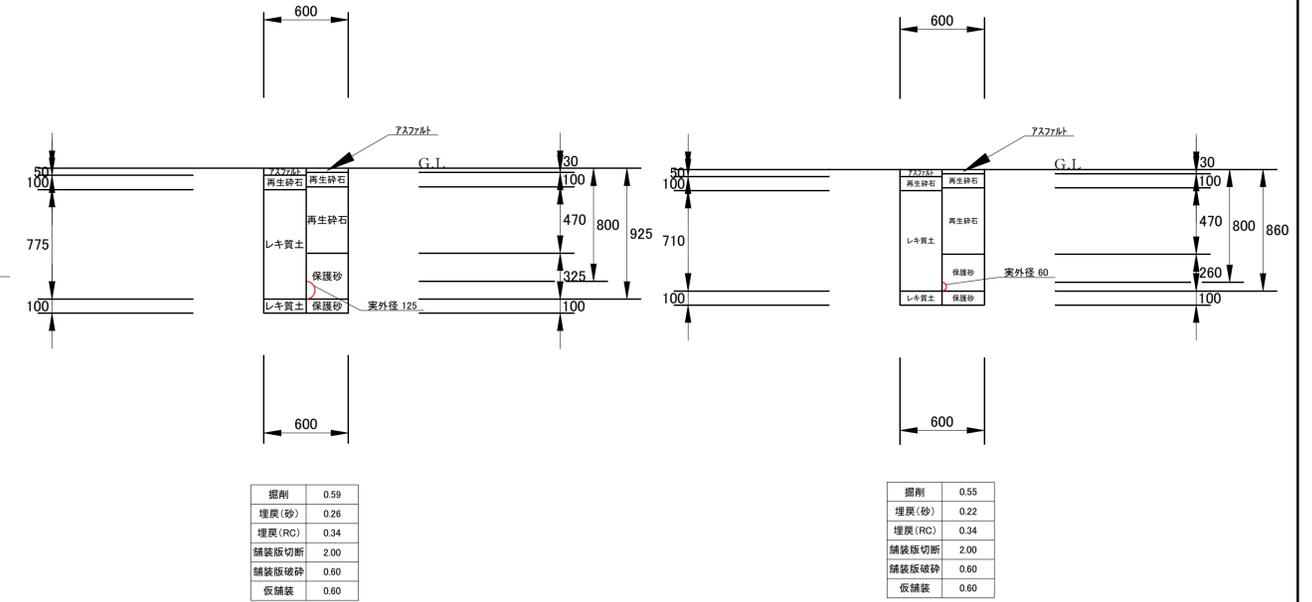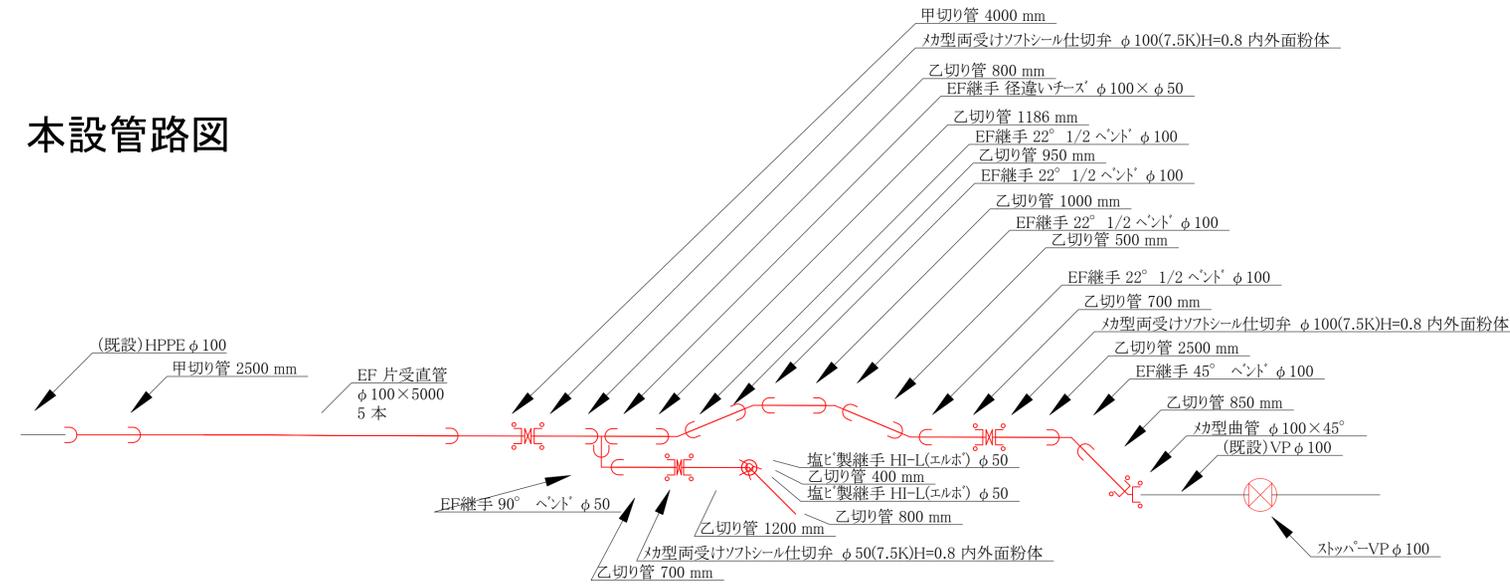


02(仮設): PEP φ50(H=0.30) (掘削・埋戻し) L=11.4m

03(仮設): PEP φ40(H=0.30) (掘削・埋戻し) L=3.4m

04(仮設): PEP φ30(H=0.30) (掘削・埋戻し) L=33.6m

05(仮設): PEP φ20(H=0.30) (掘削・埋戻し) L=11.0m

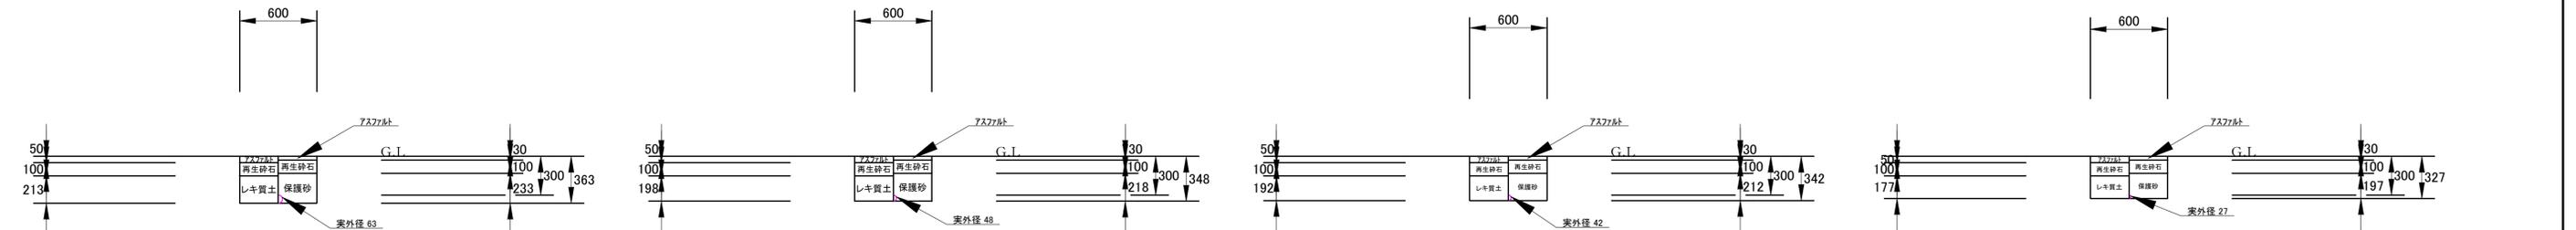

令和7年度

工事名	南国市公共下水道事業 新川雨水枝線管渠築造及び汚水管渠布設替・分水堰築造工事に伴う配水管布設替工事		
工事箇所	南国市 大塚		
路線名	市道南国署北線		
図面名称	仮設・本設配管図・土工断面図		
図面番号	2/2	縮尺	図示
局長	次長	係長	係員
事務所名	南国市上下水道局		