



市道後免1号線(やなせたかしロード)(後免町商店街)

位置図

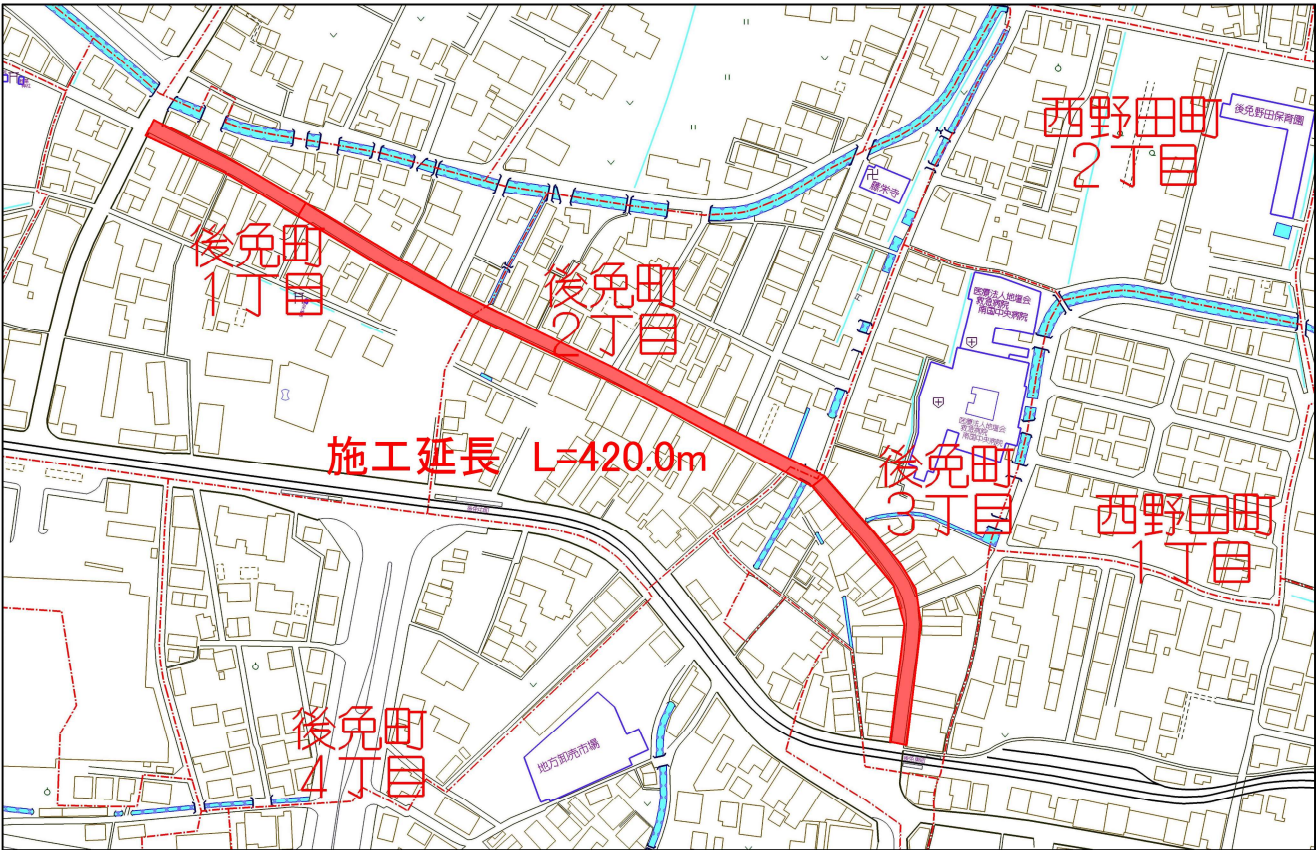

整備計画横断面図 S=1:50

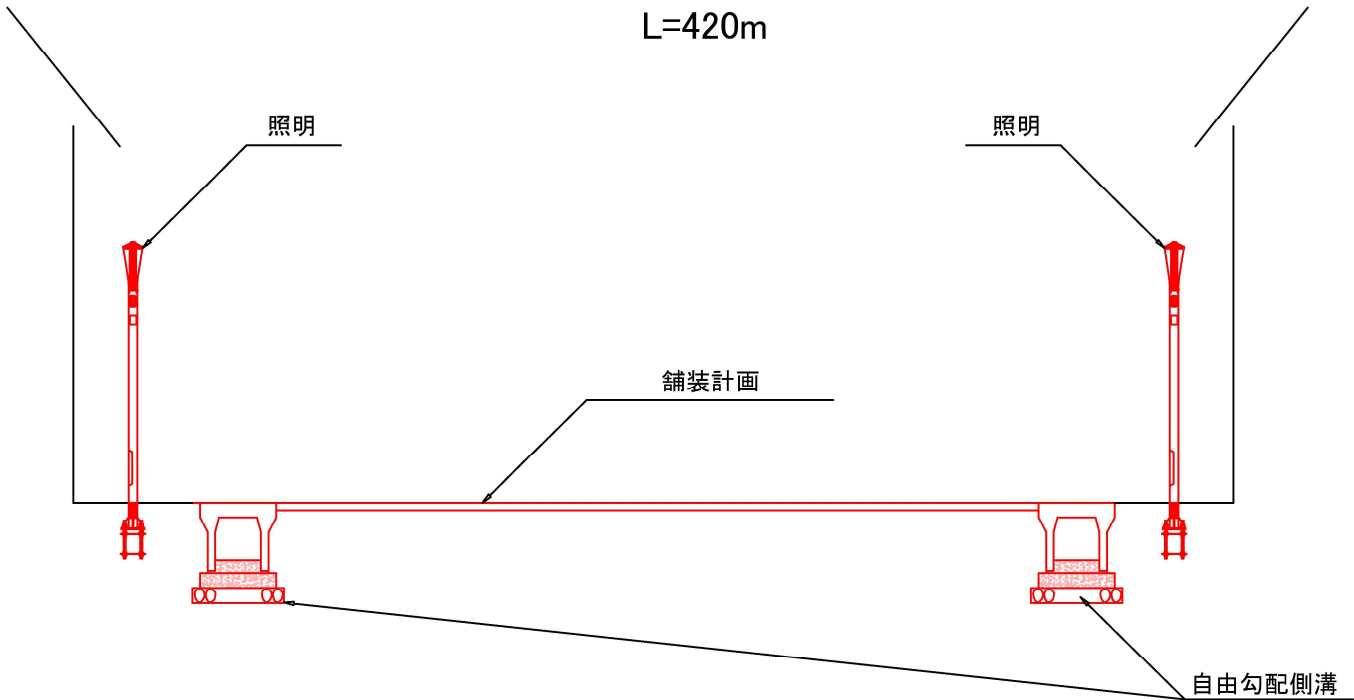

南 国 市			
工事名	市道後免1号線(やなせたかしロード)道路設計業務委託		
図面名称	横断面、位置図	縮尺	図 示
路線名	後免1号線		
工事箇所	南国市 後免町		
設計種別	実 施 図	図 面 号	1
事務所名	南 国 市	番 号	1