



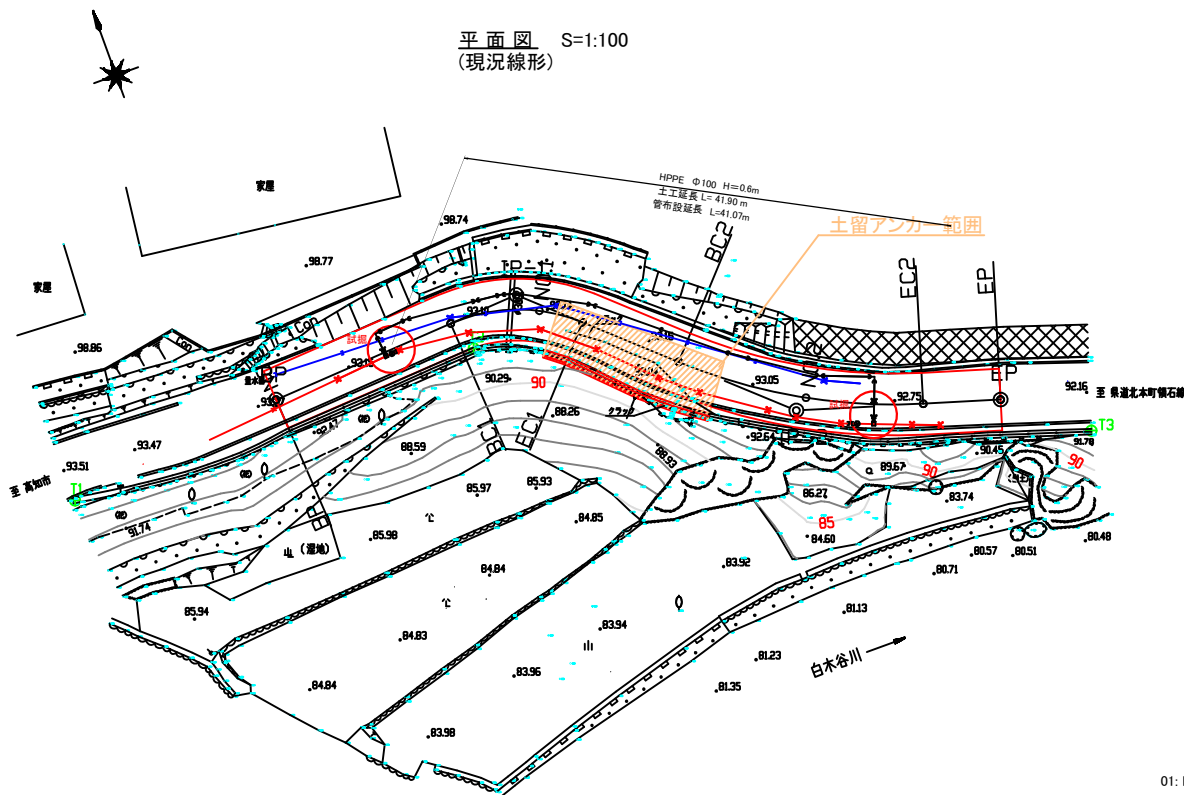


土工断面図
S=1:10


01: HPPE Φ100 H=0.6m (掘削・埋戻し) 1/10
土工延長 L=41.90m
管布設延長 L=41.07m

02: ストッパー H=0.8m (掘削・埋戻し) 1/10
掘削延長 L=1.2m

平面配管図
S=1:50

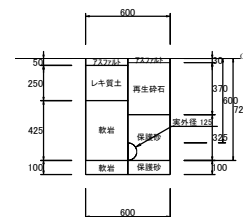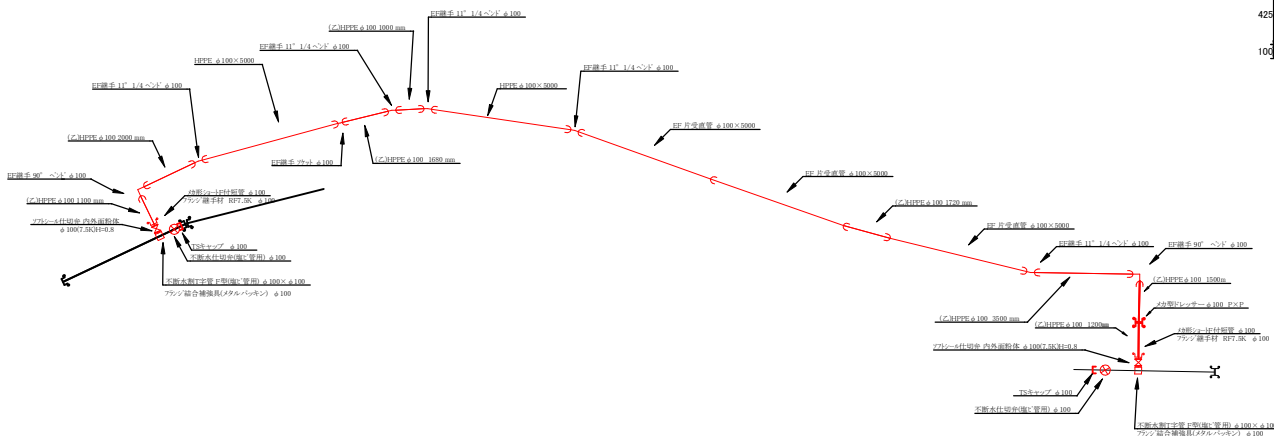

土工 1.0m当たり	
掘削(土)	0.15
掘削(軟岩)	0.32
埋戻し(RC-40)	0.22
埋戻し(砂)	0.24
舗装版切断	2.00
舗装版破砕	0.60
仮舗装	0.60

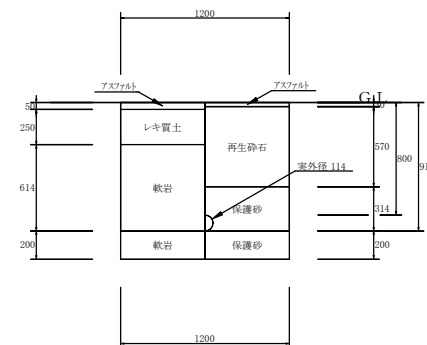

土工 1.0箇所当たり	
掘削(土)	0.30
掘削(軟岩)	0.98
埋戻し(RC-40)	0.68
埋戻し(砂)	0.62
舗装版切断	4.80
舗装版破砕	1.44
仮舗装	1.44

令和7年度	
工事名	県道重倉笠ノ川線防災・安全交付金工事に伴う配水管布設工事
工事箇所	南国市 白木谷
路線名	県道重倉笠ノ川線
図面名称	平面配管図
図面番号	1/1
縮尺	図示
局長	次 係 係 係
事務所名	南国市上下水道局