





横断図 S=1:100

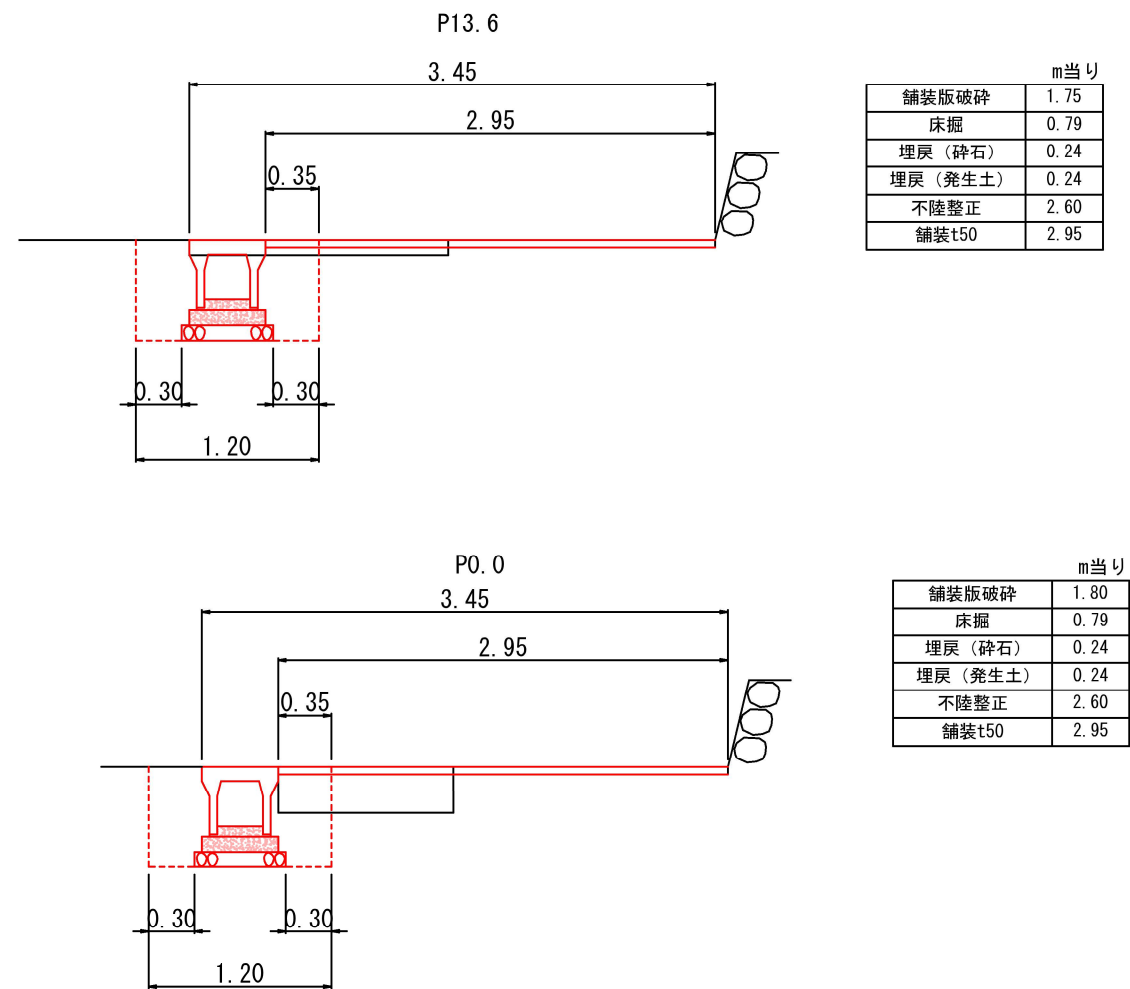

位置図

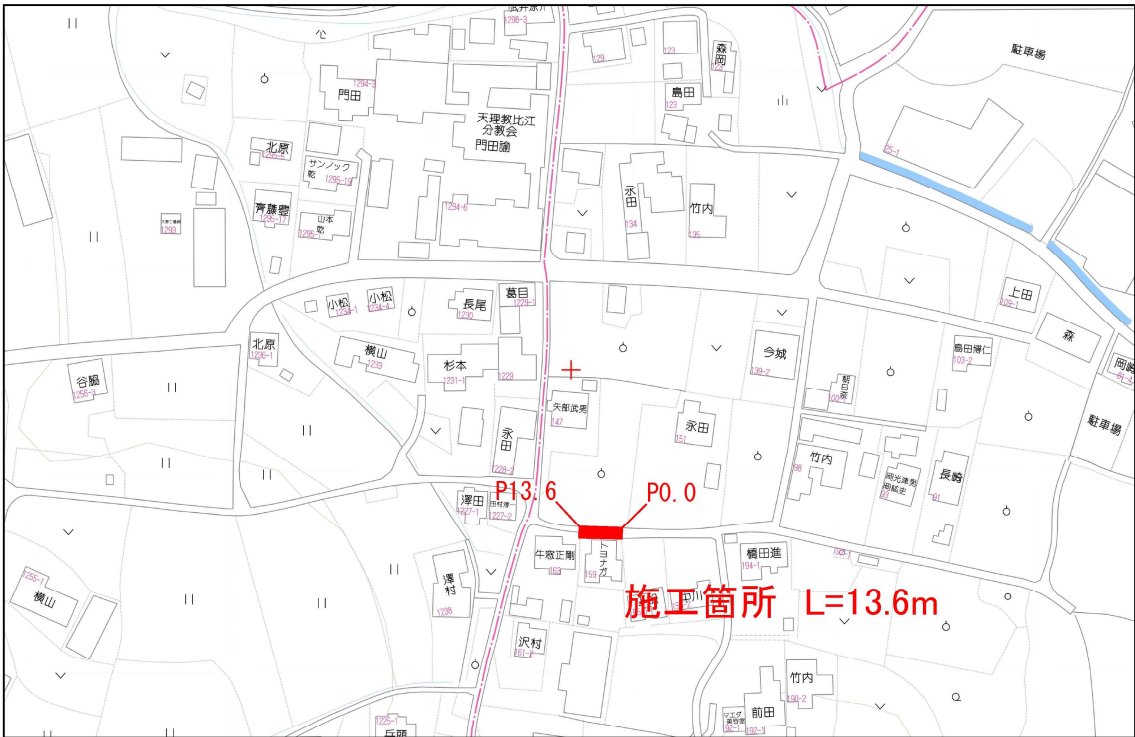

詳細図 S=1:25

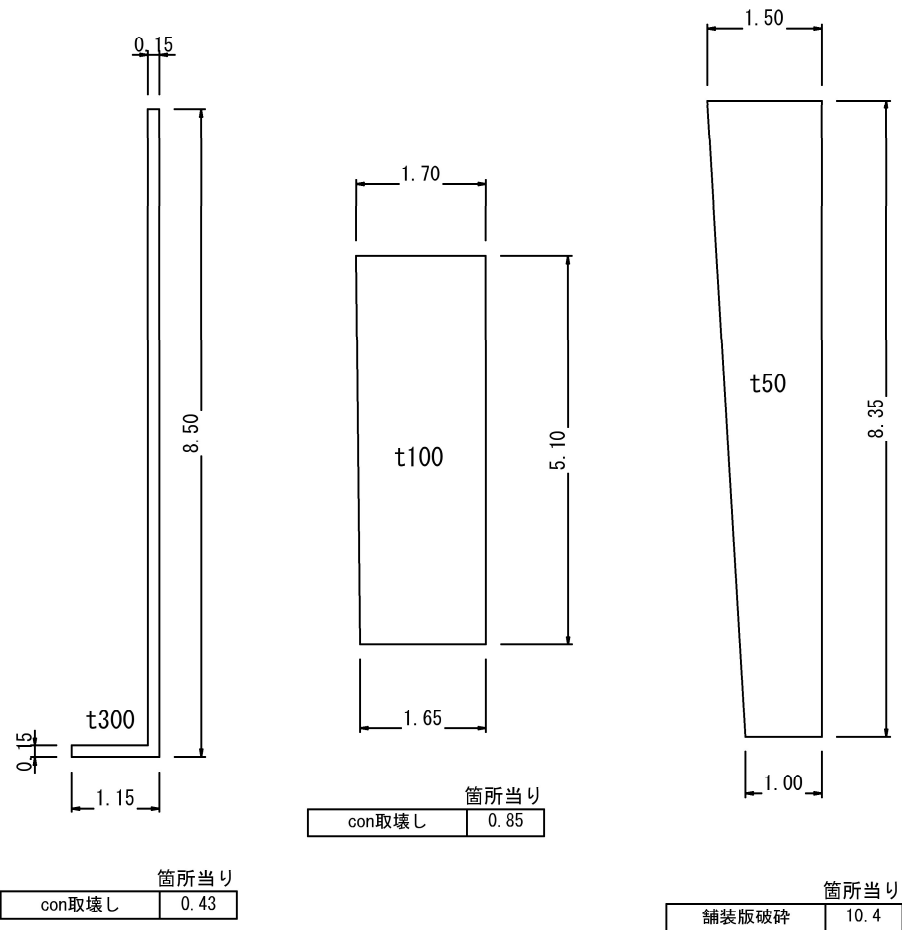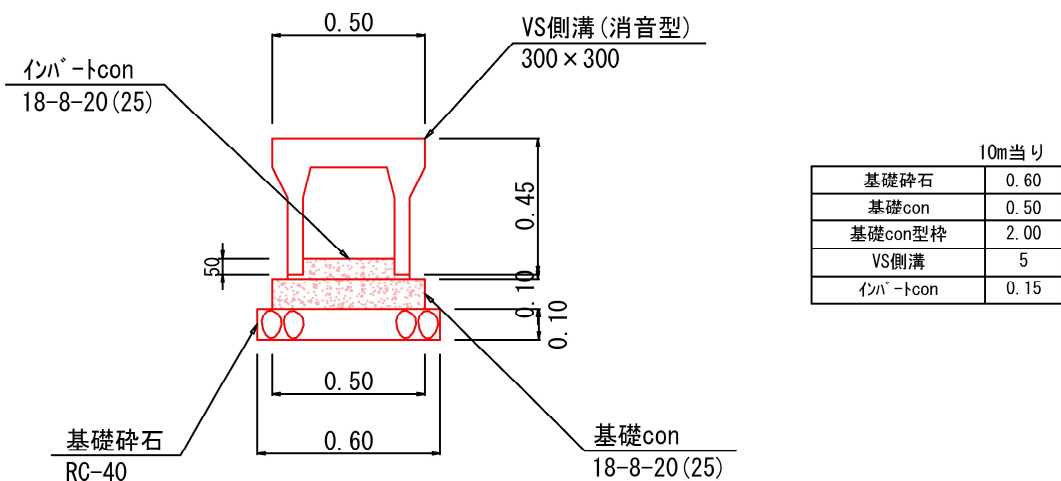

| 南国市  |                           |       |     |
|------|---------------------------|-------|-----|
| 工事名  | 狭あい道路整備等促進事業 比江(谷山)道路整備工事 |       |     |
| 図面名称 | 横断図, 詳細図, 位置図             | 縮尺    | 図 示 |
| 路線名  | 比江直道線                     |       |     |
| 工事箇所 | 南国市 比江                    |       |     |
| 設計種別 | 実 施 図                     | 図 面 号 | 1   |
| 事務所名 | 南 国 市                     | 図 番   | 1   |