

令和7年度 第1回南国市総合教育会議資料（生涯学習課）

1. 現図書館について

課題（1）図書館として建築された建物ではなく、図書館運営に様々な支障がある。バリアフリー対応が不十分。

（2）駐車場台数が12台と少なく、不便な状態。

（3）建築面積が小さく、蔵書冊数、開架冊数が少ない。閲覧スペース（机・イスなど）が少ない。多目的室が狭く、イベントや講座等が開催しにくい。

2. 新図書館整備に向けた経緯

昭和54年～平成6年 旧市役所別館を使用

平成6年～平成17年 旧四国銀行を借用

平成18年～現在の図書館（旧法務局）

令和元年 「南国市立図書館建設整備基本計画」策定

令和4年 高知県知事の事業認定許可

令和4年～5年 用地取得、移転補償

令和6年8月～令和7年11月 新図書館建築工事

令和8年春頃 新図書館の開館（予定）

3. 新図書館整備事業の概要

整備予定地 南国市駅前町3丁目

敷地面積 6,042.79 m² (現図書館 1,237.15 m²)

駐車場台数 約 65 台 (第 2・第 3 駐車場含む)

4. 蔵書冊数・開架冊数について

蔵書冊数 約 18 万冊 (現図書館 約 10 万冊)

開架冊数 約 10 万冊 (現図書館 約 5 万冊)

5. 新図書館開館に向けた取り組み

○令和 5 年 11 月 図書館情報システムを更新 (NEC 製システム)

○令和 6 年 3 月 「南国市立図書館サービス計画」を策定

○令和 6 年 8 月 「図書館利用規定」「図書館読書バリアフリーサービス
利用規定」を制定

○令和 6 年 10 月 読書バリアフリーサービスを開始(大活字本、点字図書、
録音図書、録音図書再生機等の貸出)

○令和 7 年 1 月 図書館ボランティアの募集開始

○令和 7 年 3 月 「第 4 次南国市子ども読書活動推進計画」を策定

6. 新図書館の愛称募集について

南国市立図書館は令和 8 年春の開館を目指し、市民の求める「資料・情報の提供」とともに、市民の「出会い・成長・憩いの場」となる新図書館の整備を進めています。この施設が多くの方に愛され、親しまれる図書館となるよう、施設の愛称を募集しています。

募集期間 令和7年5月1日（木）～令和7年5月30日（金）

採用された場合 図書カード3万円分（1点）を贈呈

選考 南国市立図書館愛称選定委員会にて審査のうえ、
令和7年6月下旬に決定します。

7. 新図書館の運営体制について

R6 館長1（司書）、正職3（司書2、短時間再任用1）※うち1名は育休中

会計年度6（司書4、事務2） 職員 10名体制（内訳：司書8、事務2）

R7 館長1（司書）、正職2（司書1、行政1）

会計年度7（司書4、事務3） 職員 10名体制（内訳：司書6、事務4）

R8 新図書館の開館時（予定）

館長1、正職3、会計年度12（司書8、事務4）

職員 16名体制（内訳：司書10、事務6）

8. 旧図書館（現図書館）の移転後利用について

令和8年度以降の利用方法について

①少年育成センターの事務所移転

②教育支援センターふれあいとして使用

③文化財係の発掘した土器等の保管倉庫として利用

④文書保存箱の保管倉庫として使用

⑤庁内の会議室が少ないため、会議室として使用



令和8年度 南国市駅前町に新図書館開館



南国市立図書館 愛称募集

南国市立図書館は令和8年春の開館を目指し、市民の求める「資料・情報の提供」とともに、市民の「出会い・成長・憩いの場」となる新図書館の整備を進めています。この施設が多くの方に愛され、親しまれる図書館となるよう、施設の愛称を募集します。

募集
期間

令和7年

5月1日

～5月30日18:00

必着



施設詳細はこちら



5

募集要項

1. 応募資格

どなたでも応募可能（プロ・アマを問わない）

2. 愛称の条件

- ・わかりやすく親しみやすいもの
- ・呼びやすいもの
- ・施設のコンセプト、特徴などがイメージできるもの
- ・自作で未発表のもの

3. 応募用紙

この用紙をそのままご使用ください。

配布場所 南国市立図書館、市役所総合案内、
市立公民館、地域交流センターMIARE!

こちらのQRコードからもダウンロードできます。



4. 募集期間

令和7年5月1日（木）～5月30日（金）必着

5. 賞金

図書カード3万円分（1点）

※同名多数の場合は、愛称の命名理由により採用者を選考します。

6. 選考

南国市立図書館愛称選定委員会（仮）にて審査のうえ、
令和7年6月下旬に決定します。

7. 発表

受賞者に通知するほか、広報なんこく、南国市ホームページ等で公表します。

8. 注意事項

- ・応募は1人1点。
- ・必要事項のいずれか1つでも記入漏れがある場合は、無効とします。
- ・応募作品に関する一切の権利は南国市に帰属するものとします。
- ・他の著作権や商標、その他第三者の権利を侵害しないものとします。
- ・応募作品の著作権等に関わる問題が生じた場合、全て応募者の責任とします。
- ・採用された名称は、一部補正、修正して使用場合があります。
- ・応募作品の返却はしません。
- ・応募にかかる費用は、応募者にてご負担ください。
- ・今回の応募で取得した個人情報は、本事業の目的以外に使用しません。ただし、受賞者については本人ならびに保護者の承諾を得て氏名及び住所の一部を公表します。
- ・採用された愛称は、南国市立図書館の愛称として、広報誌やホームページ、各種印刷物への掲載など、本市のPRに使用させていただきます。

9. 応募・問い合わせ先

南国市立図書館

〒783-0006 高知県南国市篠原1801-5

TEL:088-863-0469

FAX:088-863-0220

愛称募集 応募用紙

※必要事項をご記入のうえ、いずれかの方法で南国市立図書館までご応募ください。

持参

FAX

郵送

愛 称				事務局使用欄
愛称の理由				
住 所				
氏 名				
電話番号				
年 齢		職 業		

応募先

南国市立図書館

〒783-0006


高知県南国市篠原1801-5

TEL:088-863-0469


FAX:088-863-0220

南国市新図書館
平面図

新図書館1階平面図

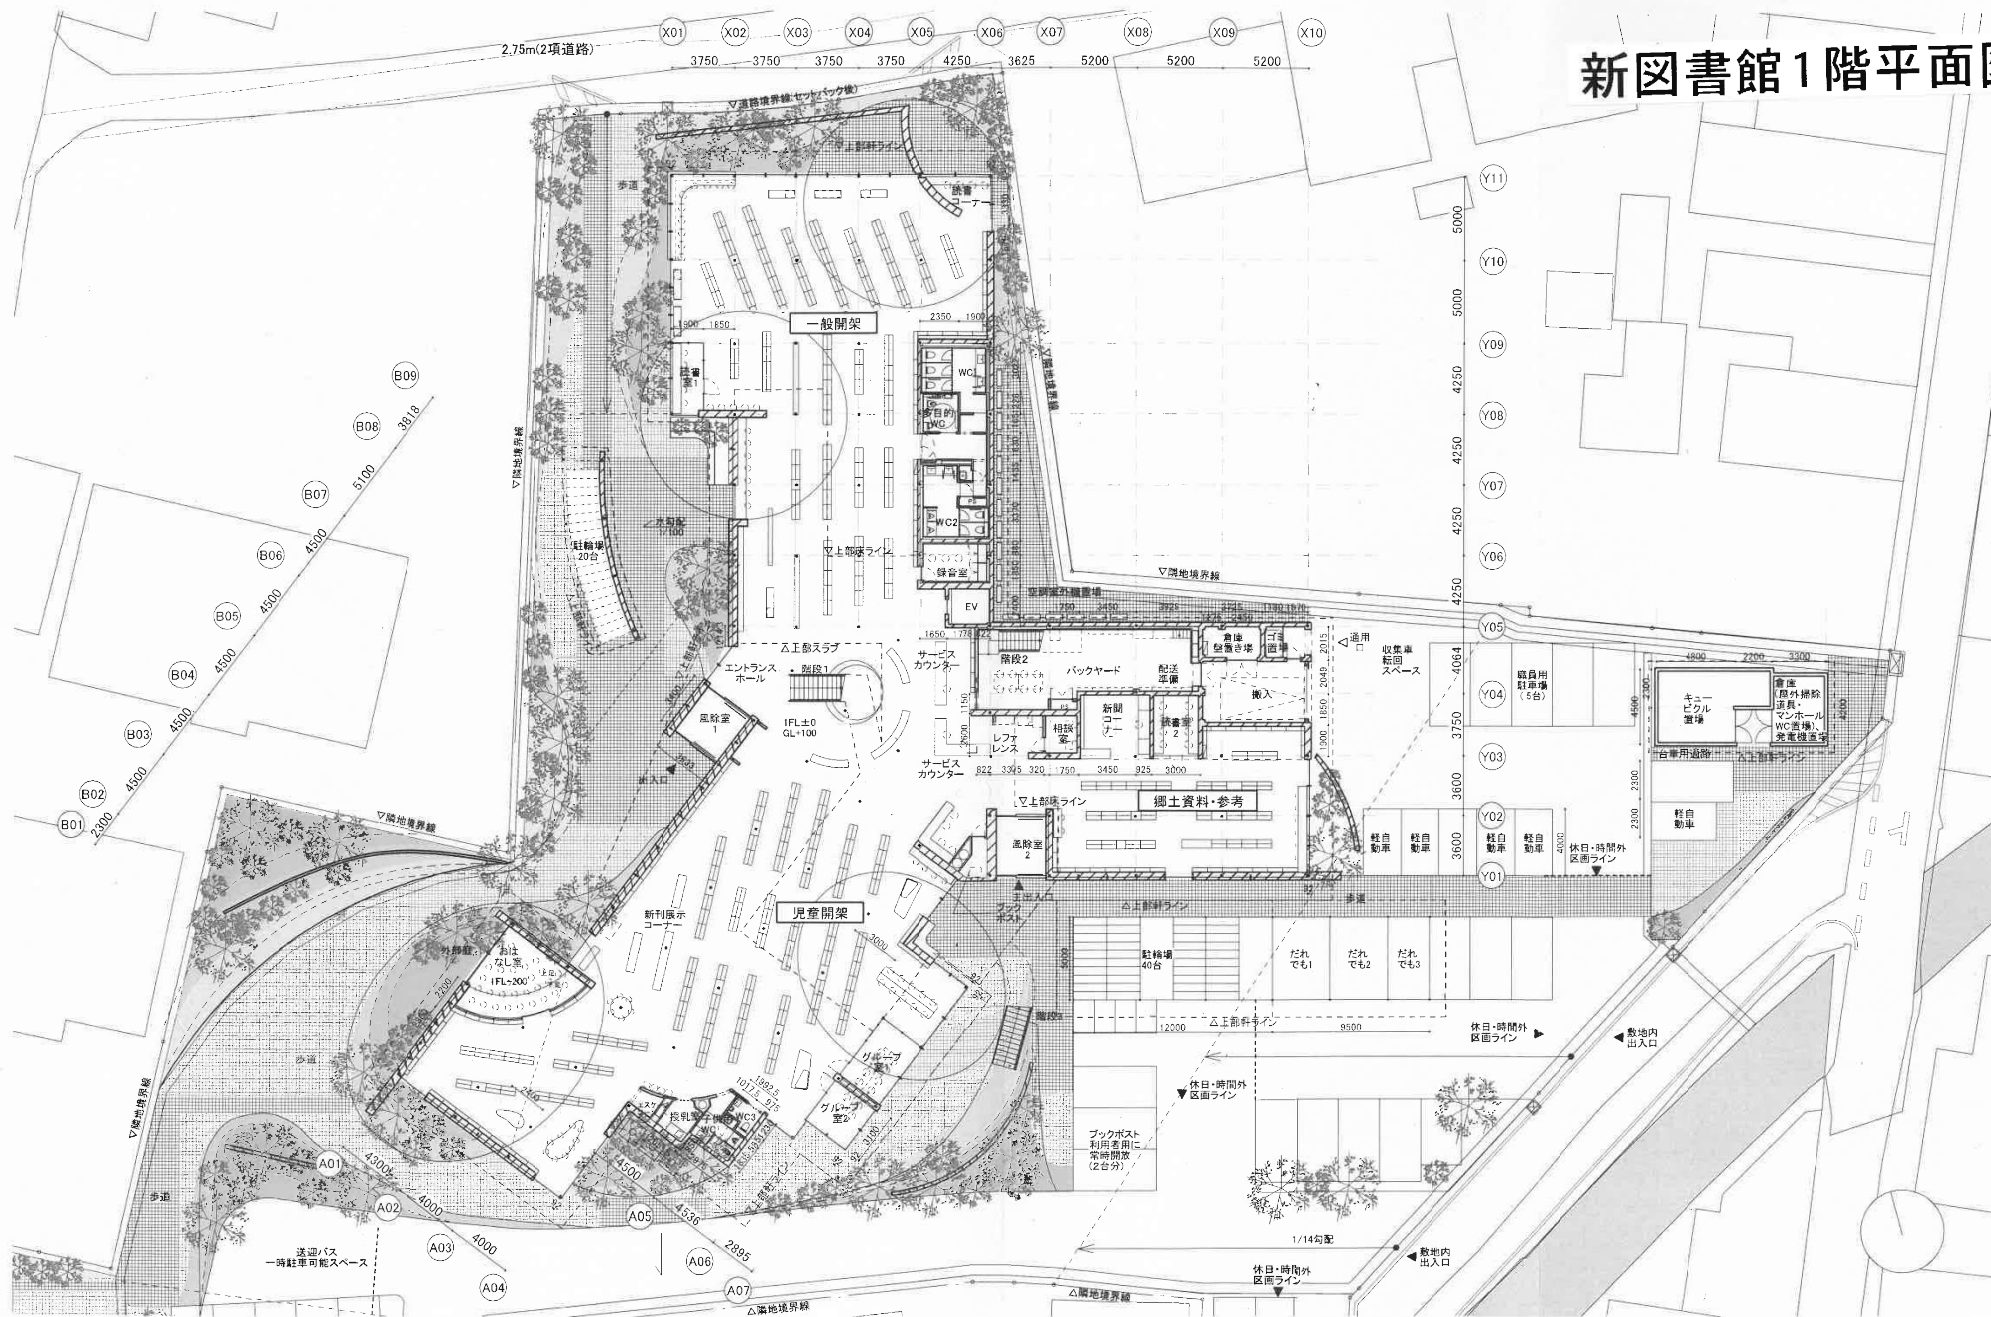

新図書館2階平面図

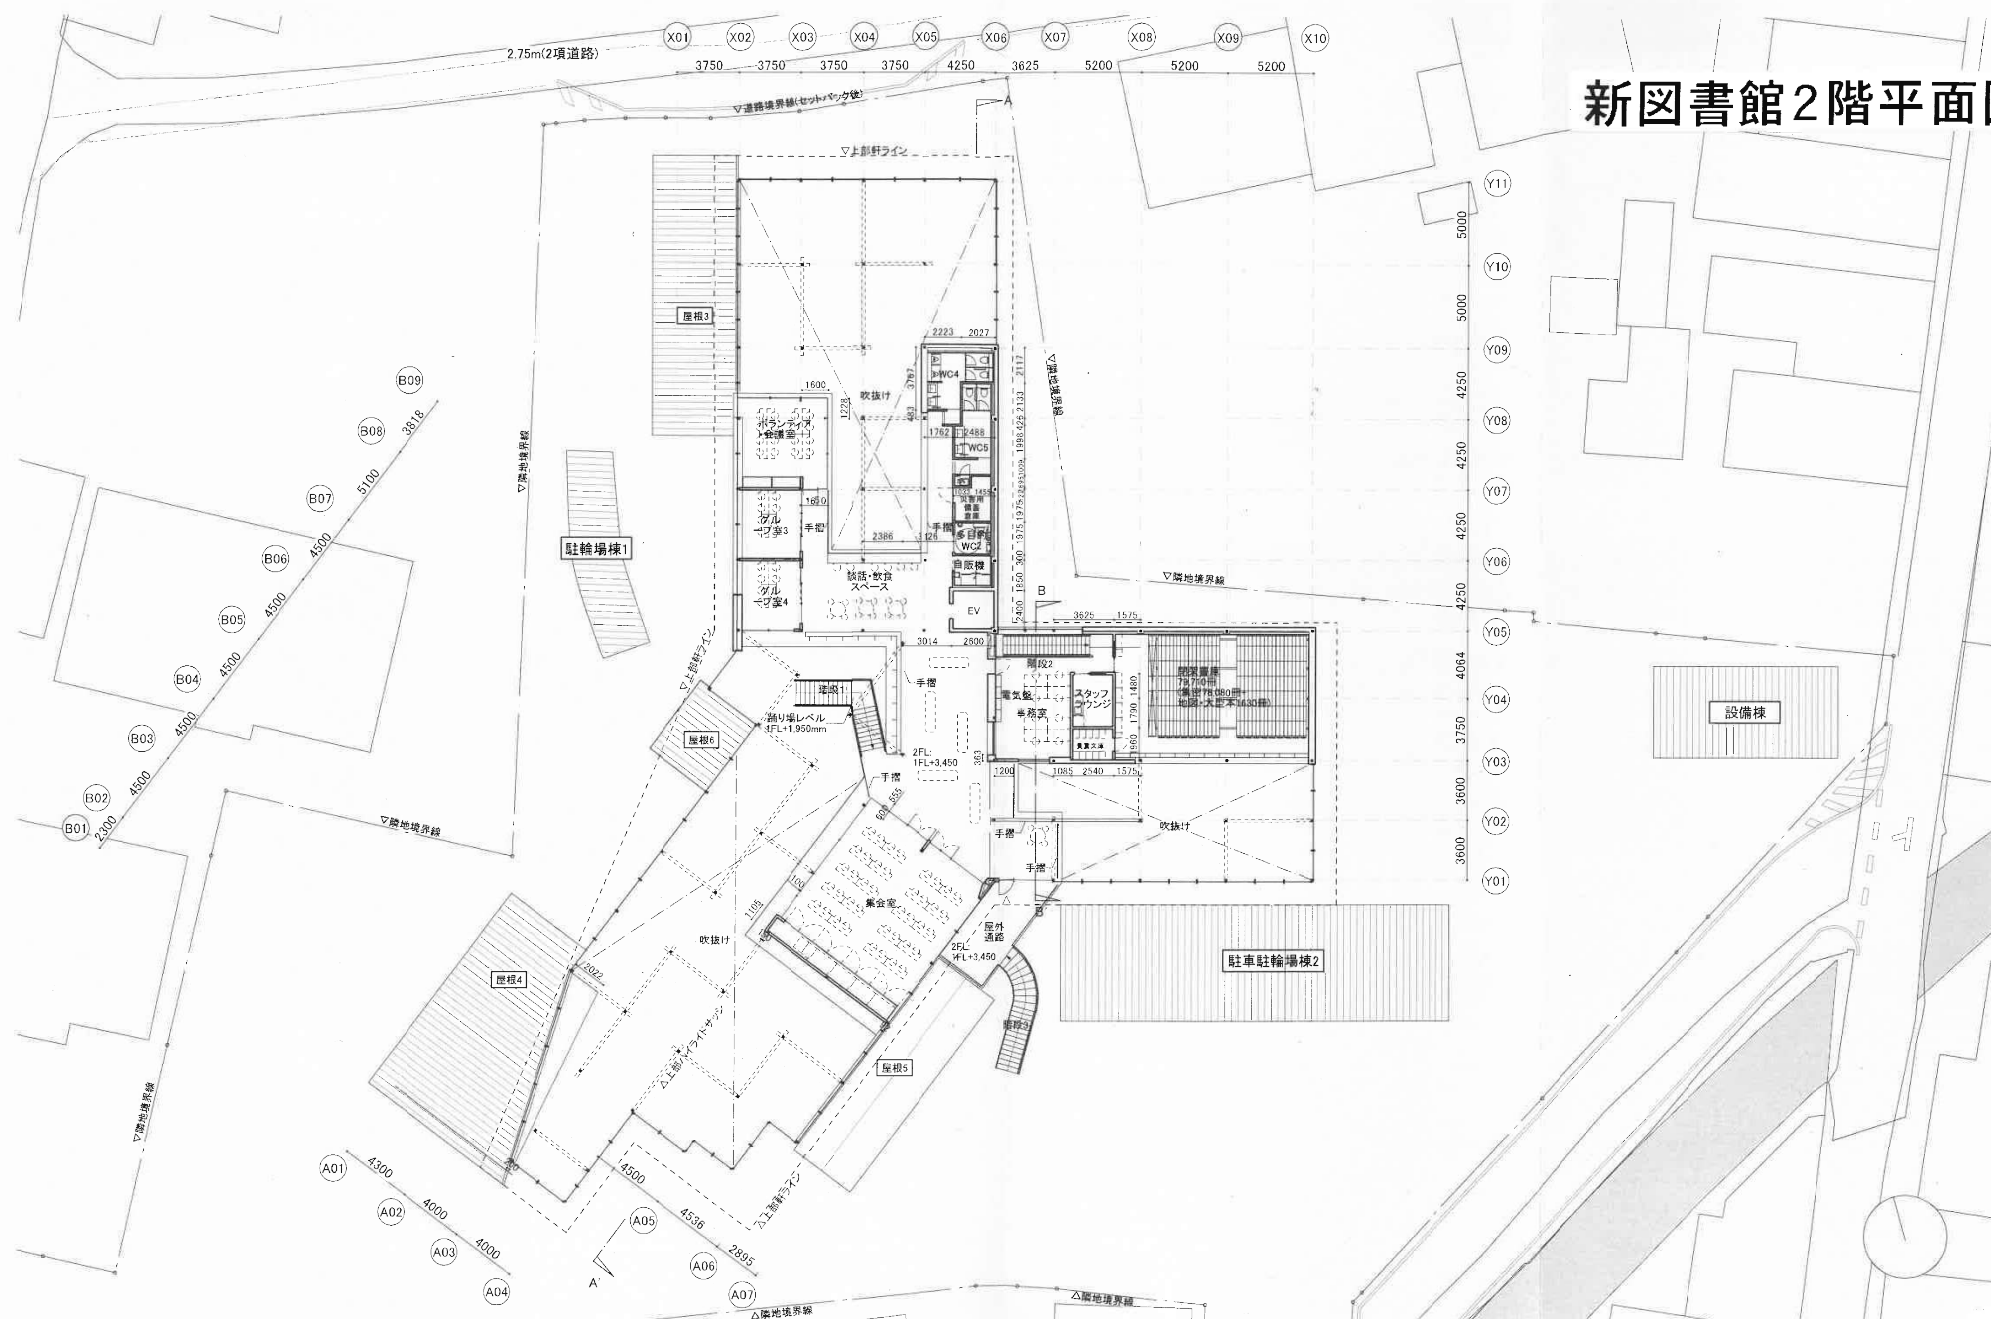


南国市旧図書館（現図書館）

平面図


1階平面図

敷地配置図 (改修) S=1:100

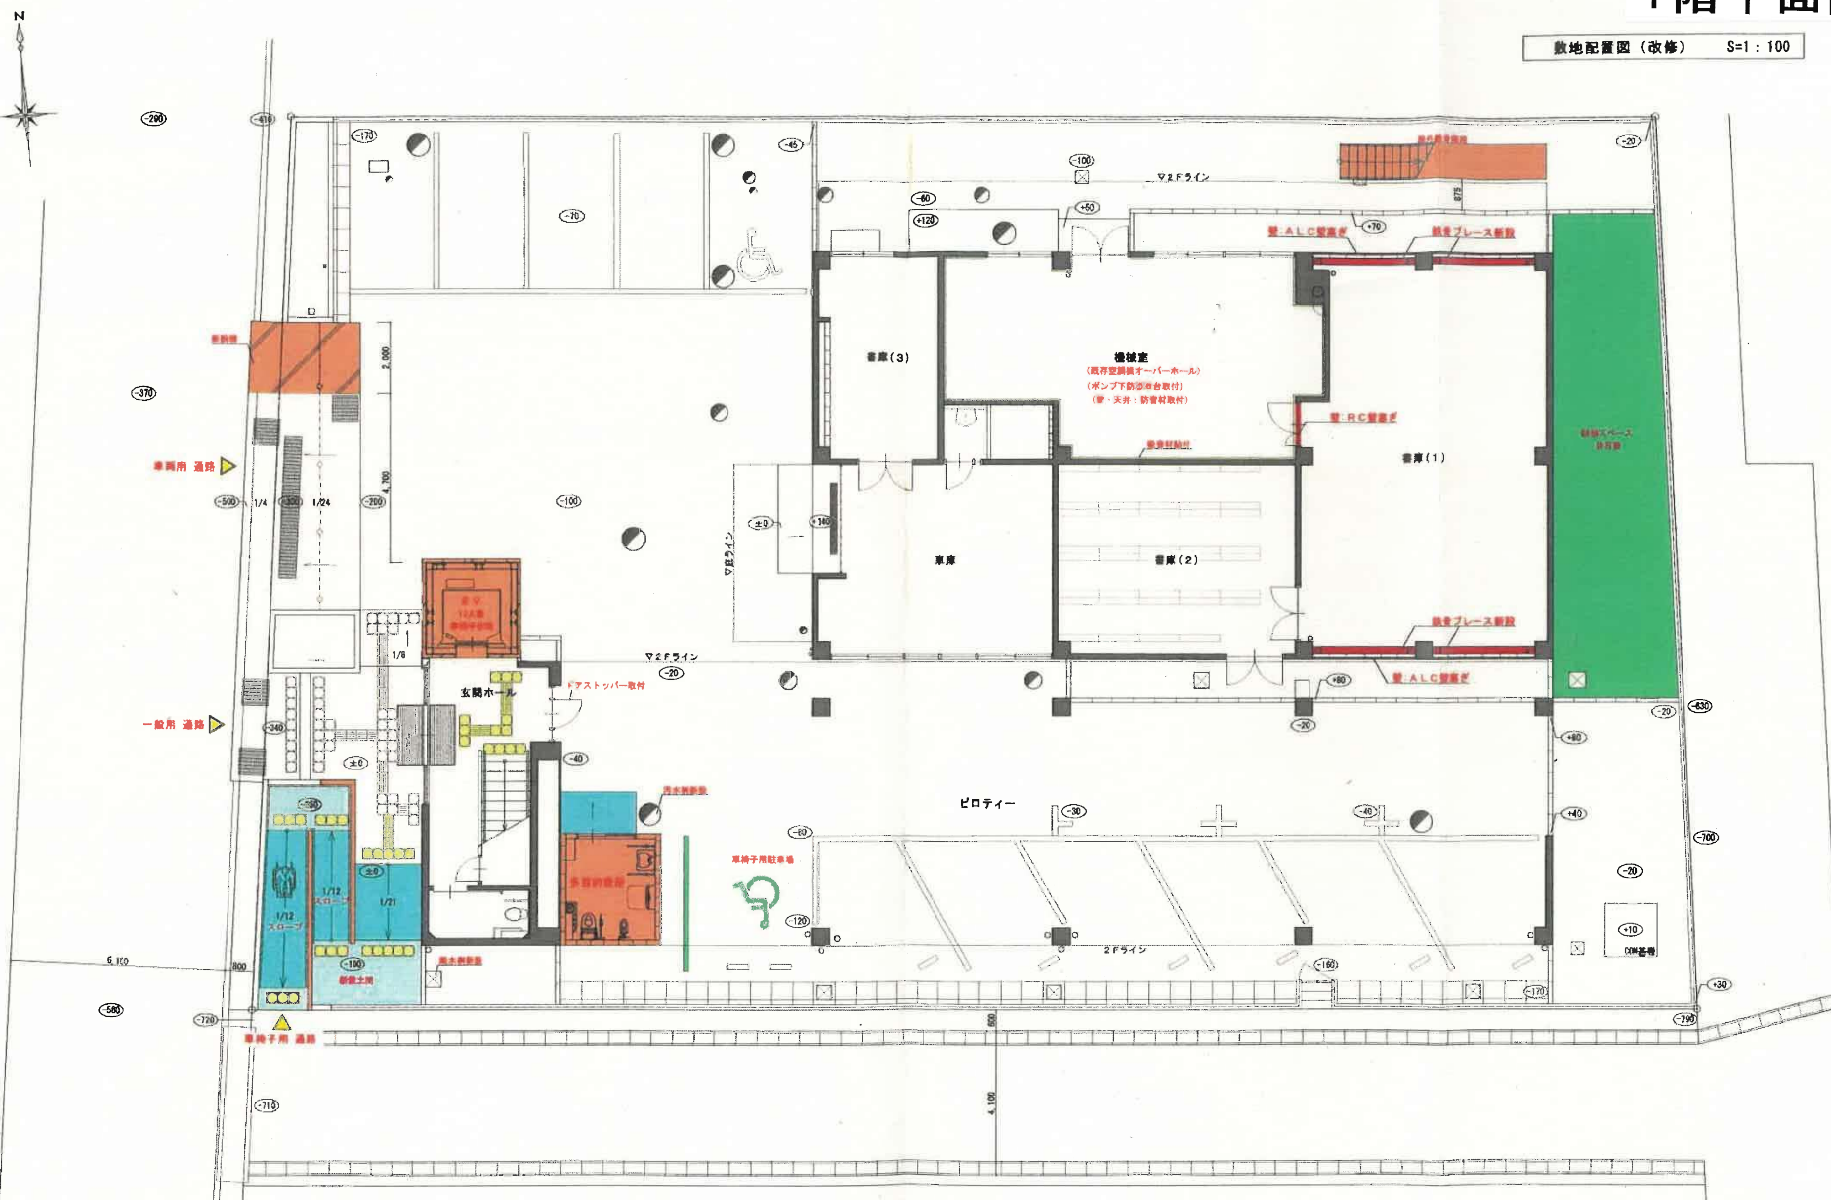


換 要	○ — 1 F. Lからの高さを示す。(mm)	工事名 南州市 旧図書館 敷地・1F平面図 (改修)	図面 No. A-03 縮尺 1:100 S=1:100 x 0.71	年月日 H17.08.25 山本	株式会社 連合設計事務所 高知市北島町4丁目6番10号 TEL 代(0923)1988 一級建築士登録 第55670号 高46 中嶋 新市
----------------	--------------------------------	---------------------------------------	--	-----------------------------	--

2階平面図

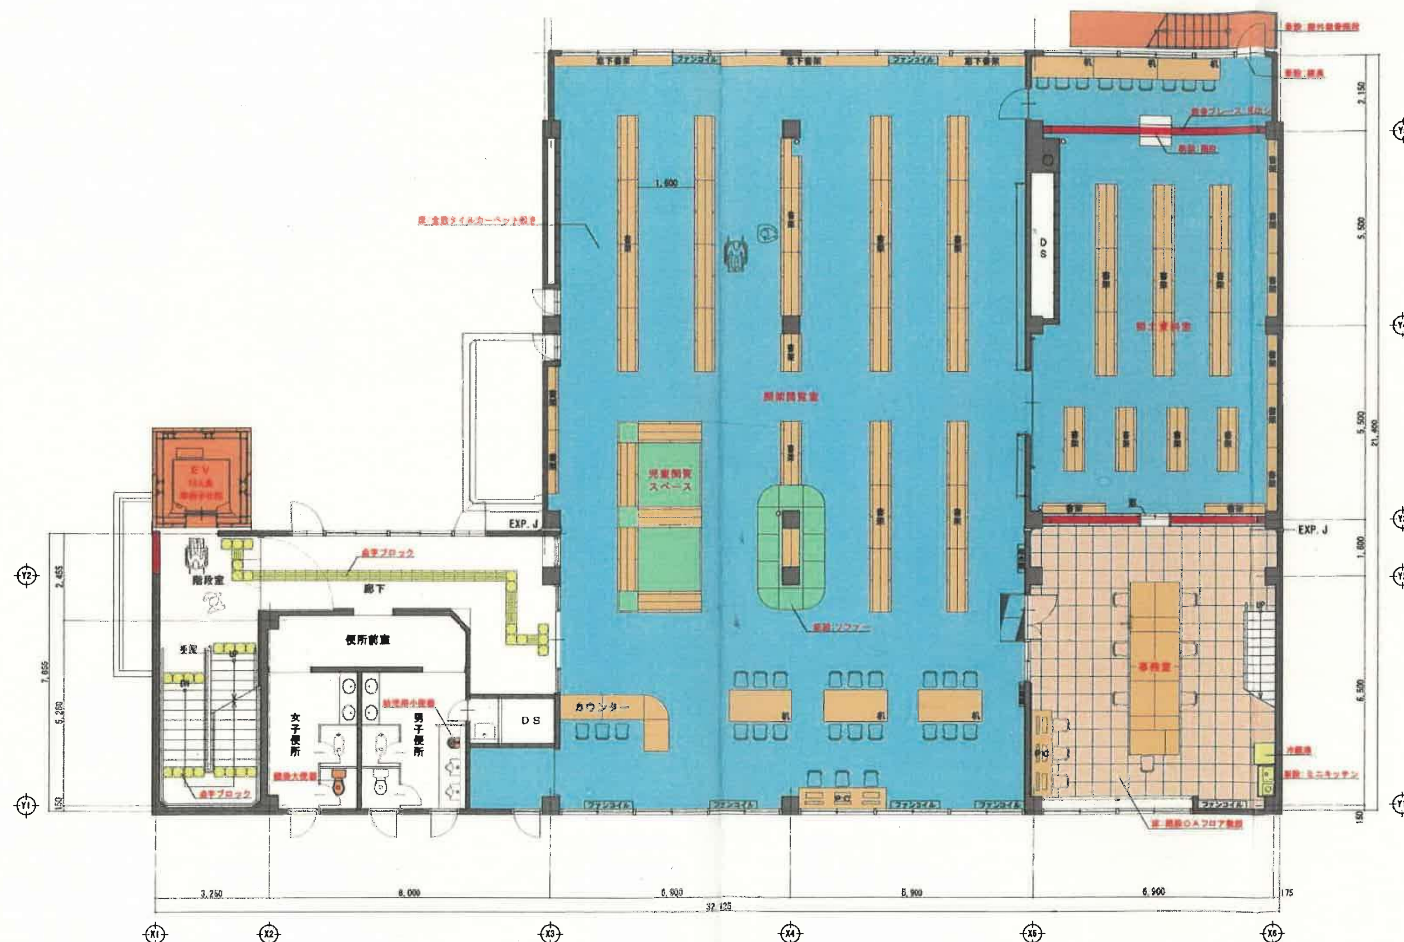

工事名	南州市 旧図書館 2 F 平面図 (改修)	図面 No. A-01 縮尺 S=1:100 x 0.71	年月日 H17.09.22 担当者 山本	 株式会社 進合設計事務所 高知市比島町4丁目0番10号 TEL 代(0823)1088 一般建築士登録 第56670号 高知 中嶋 新市
-----	--------------------------	--	-------------------------------	---

株式会社 連合設計事務所

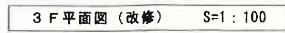

備 要	工事名	南国市 旧図書館		図面 No.	A-06		年月日	H17.08.25		 株式会社 連合設計事務所 高知市比呂町4丁目6番10号 TEL 代(087) 36-XXXX
		3 F 平面図 (改修)		縮尺	1:100		担当	一級建築士 佐藤 高46 山本 中場 新市		