




平面図

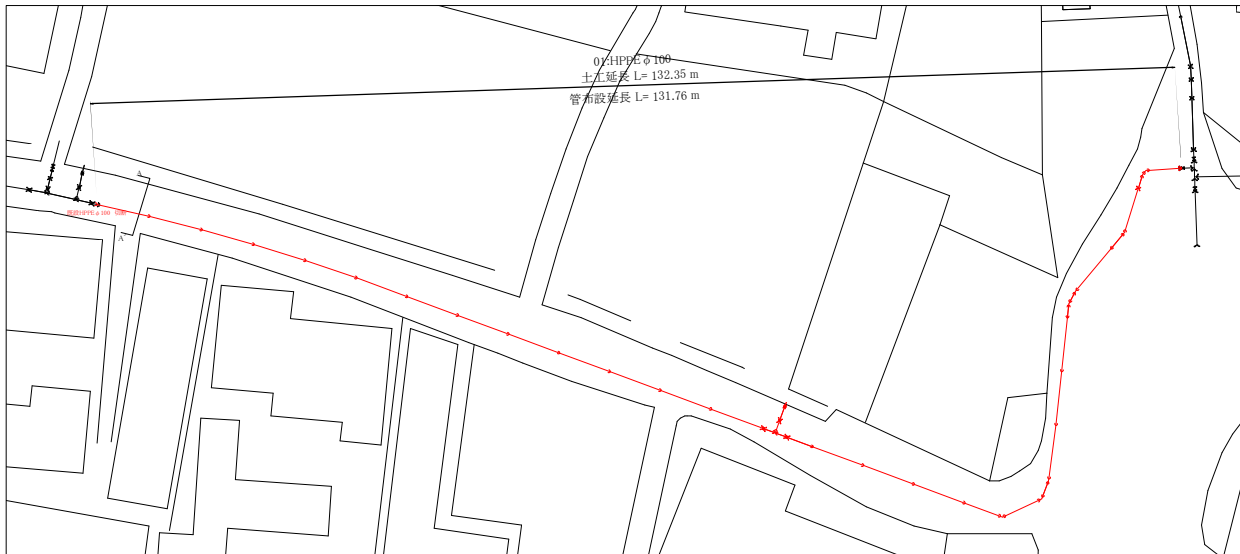


位置図

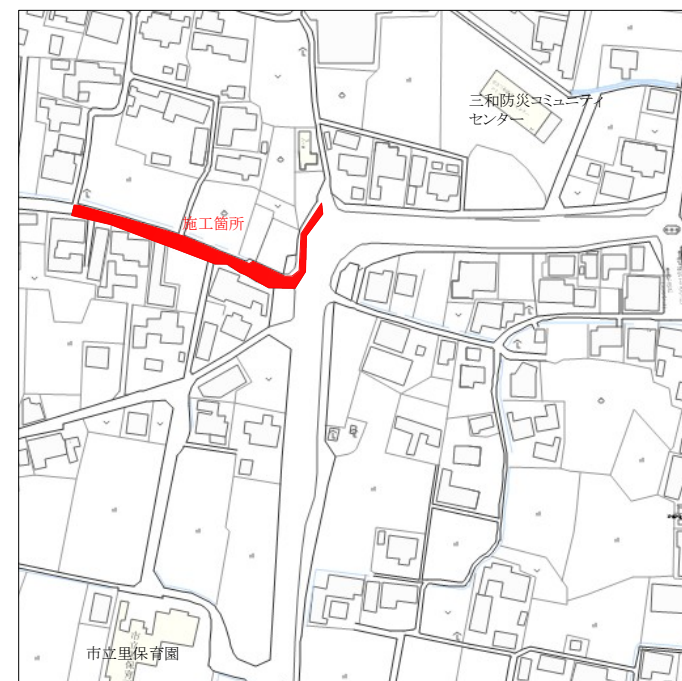

配管図

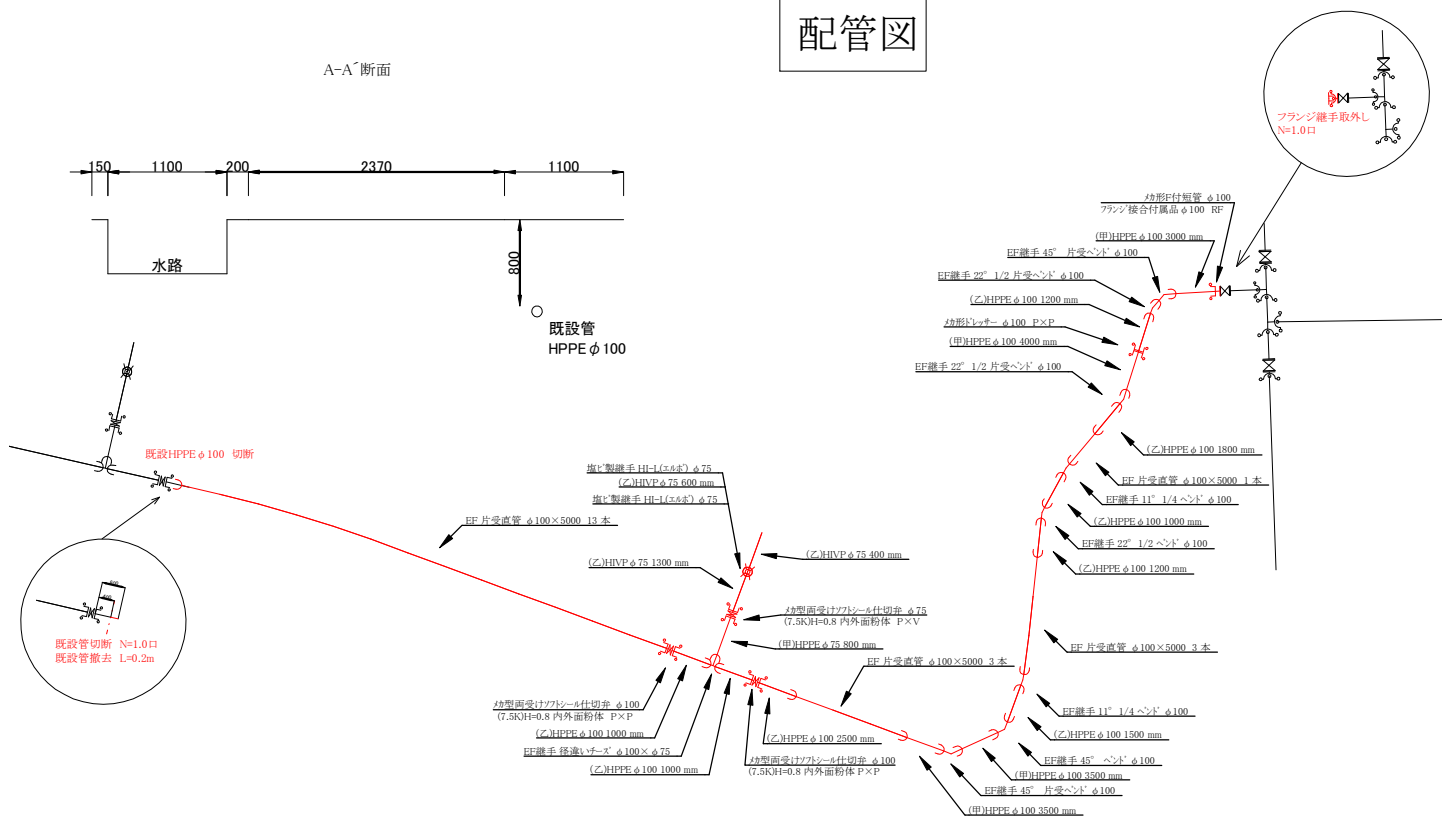

土工断面図

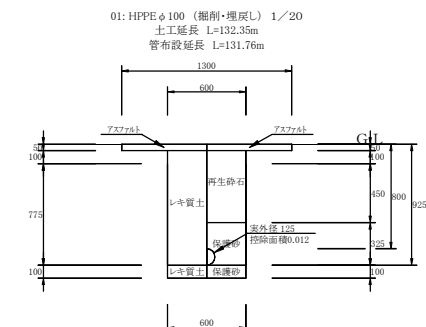

土工数量	1mあたり
舗装版切斷	4.0
舗装版破砕	1.9
掘削(礫質土)	0.6
埋戻(RC-40)	0.3
埋戻(砂)	0.2
不陸整正	1.9
仮舗装	0.6
本舗装	1.3

令和7年度

工 事 名	里改田地区配水管布設工事			
工事箇所	南国市 里改田			
路 線 名	市道3和農協山口団地線・市道3/内立石線			
図面名称	平面配管図 他			
図面番号	1/2		縮 尺	1/100
期 長	次 長	係 長	係 員	
事務所名	南国市上下水道局			