

工事位置図







南 国 市			
工事種別	道路メンテナンス事業補助 市道空港西8号線橋梁工事（住吉橋）		
図面名称	工事位置図	縮尺	—
路線番号	市道 空港西8号線		
工事箇所	高知県 南国市 前浜		
設計種別	実施設計図	図面 番号	1
事務所名	南国市役所 建設課		8

横断図(土工)



断面図

S=1:100

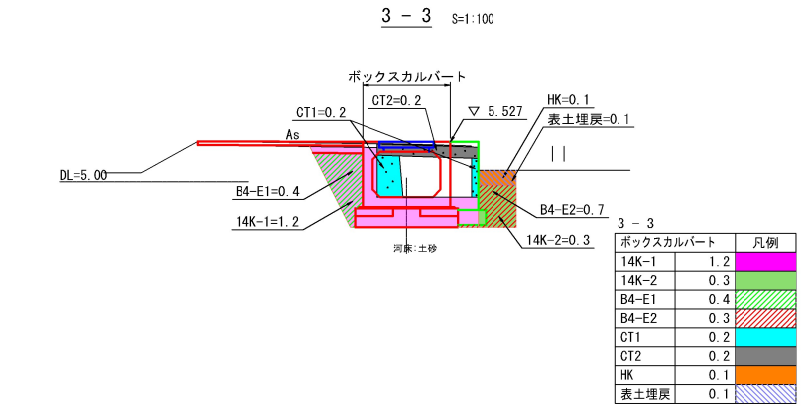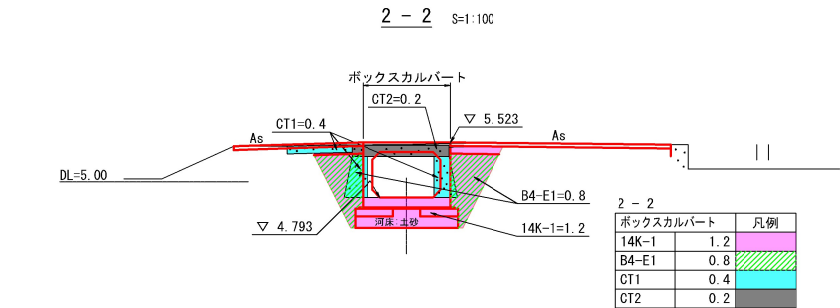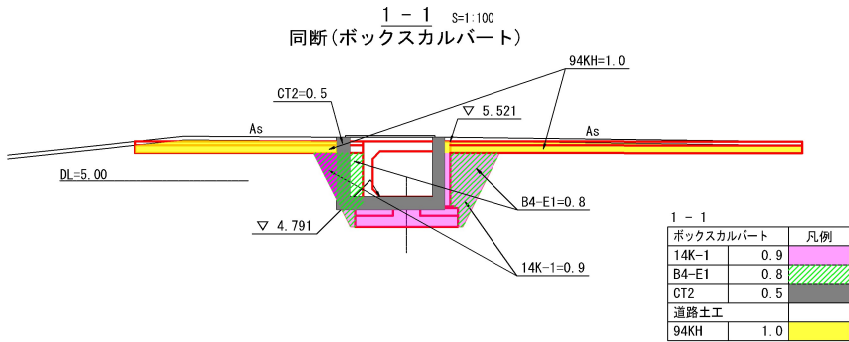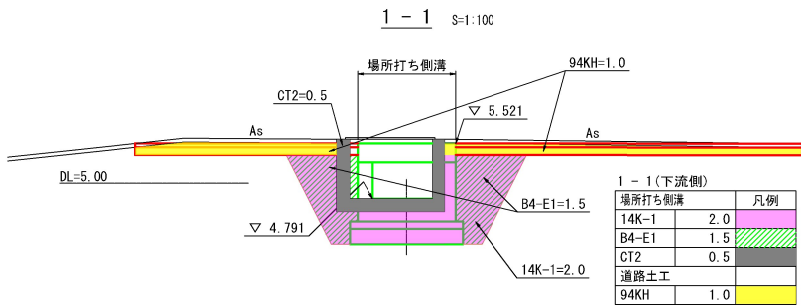

4-4

S=1:100

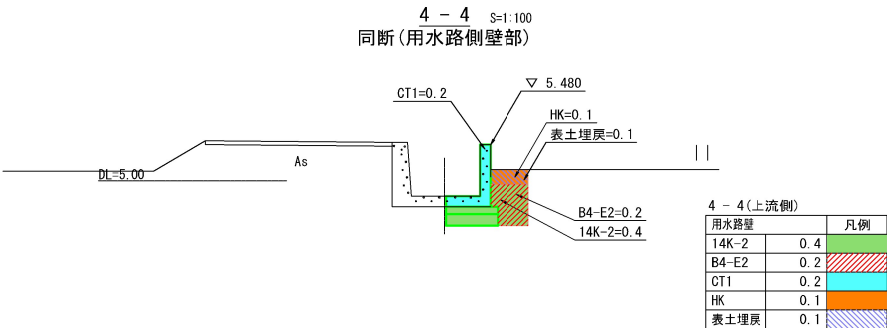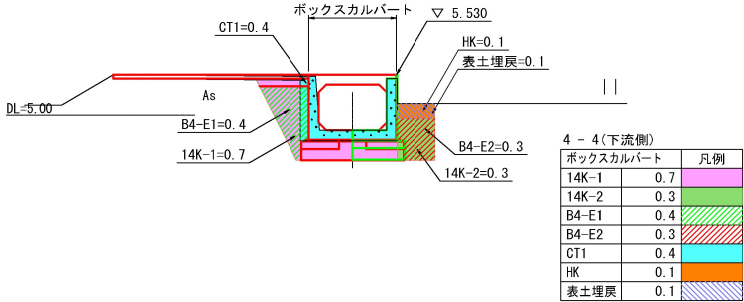


土工区分表

① 機械土工				② 法面整形			
区分	記号	土質	摘要	区分	記号	摘要	
片切掘削 W<5.0m	94K-1	土砂	人力併用機械掘削	ブルドーザ	NK1	法勾配2.0~3.0割	
	96K-1	軟岩	"	盛土法面整形	NK2	法勾配3.0~10.0割	
オープン掘削 W≧5.0m	94K	土砂	B.H又はB.D	バックホウ 機械整形	NK3	本体同時施工(砂質土・粘性土)	
	96K	軟岩	大型ブレーカー		NK4	本体同時施工(硬質土)	
	96R	軟岩	リッパドーザ		N2K	二羽(砂質土)単独施工	
掘削 (床掘)	14K-1	土砂	バックホウ	バックホウ 築立整形	N3K	二羽(粘性土)単独施工	
	14K-2	"	"		N4K	二羽(硬質土)単独施工	
表土切取	16K	軟岩	大型ブレーカー	機械 切土整形	N23K	砂質土・粘性土	
	HK		t=20cm		N4K	硬質土	
	B4-A	土砂	W2≧4.0m		N6K	軟岩	
	B4-B	"	W1≧4.0m	人カ 築立整形	N2H	土羽(砂質土)単独施工	
	B4-C	"	1.0m≦W1<4.0m		N3H	土羽(粘性土)単独施工	
	B4-D	"	W1<1m	人カ及び (※人力併用機械) 切土整形 (一次整形)	N23H	砂質土・粘性土	
	B4-E1	"	上記以外(小規模)		N4H	硬質土	
盛土	B4-E2	"	上記以外(小規模)	基面整形	N6H	軟岩	
	Bco1	"	埋戻しコンクリート		T	土砂	
	BV1	土砂	平均幅員W≧4.0m	※人力併用機械の場合:W()KHと表示			
	BV2	"	2.5≦平均幅員W<4.0m	③ 人カ土工			
	BV3	"	平均幅員W<2.5m	区分	記号	摘要	
	BV4	"	歩道盛土	切戻	04H	土砂	
	BV5	"	施工幅員W≧4.0m		05H	岩塊・玉石混り土	
路床 歩道 路体・築堤 他 補強土	BV6	"	2.5≦施工幅員W<4.0m	掘削 (床掘)	14H	土砂	
	BV7	"	施工幅員W<2.5m		15H	岩塊・玉石混り土	
	BV8	"		盛土 (埋戻)	B4H	土砂	
	HM-1	土砂			B5H	岩塊	
	HM-2	砕石		④ 舗装工			
	NR4	土砂		舗装	W1	車道舗装(アスファルト)	
	NR6	軟岩		⑤ 撤去工			
切土法面保護				舗装取壊し	HT1	車道部 t=5cm	
				コンクリート取壊し	CT1	無筋構造物	
					CT2	鉄筋構造物	

※本現場における土工の施工方法は、以下に示すものとする。

片切掘削 94KH・・・小規模(標準)
床掘 14K-1・・・道路部、小規模、仮設道に流用後、残土処理
14K-2・・・耕地部、小規模、耕地部埋戻に流用
埋戻 B4-E1・・・道路部、小規模、砕石による埋戻
B4-E2・・・耕地部、小規模、耕地部流用土による埋戻
路体盛土 BV7・・・仮設道、道路部床掘流用土による盛土

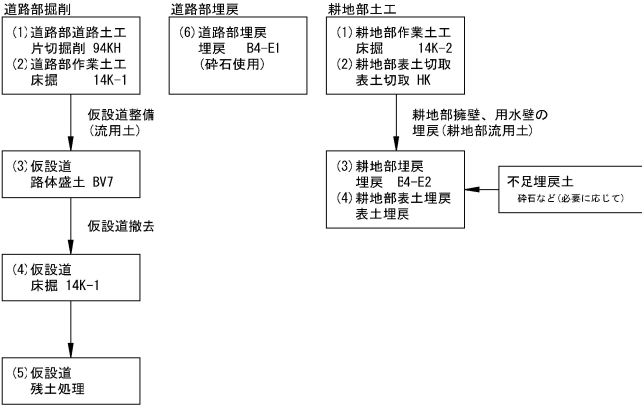

南 国 市			
工事種別	道路メンテナンス事業補助 市道空港西8号線橋梁工事 (住吉橋)		
図面名称	横 断 図 (土 工)	縮 尺	S=1:100
路線番号	市道 空港西8号線		
工事箇所	高知県 南国市 前浜		
設計種別	実施設計図	図面 番号	2
事務所名	南国市役所 建設課		8