



仮設管路図

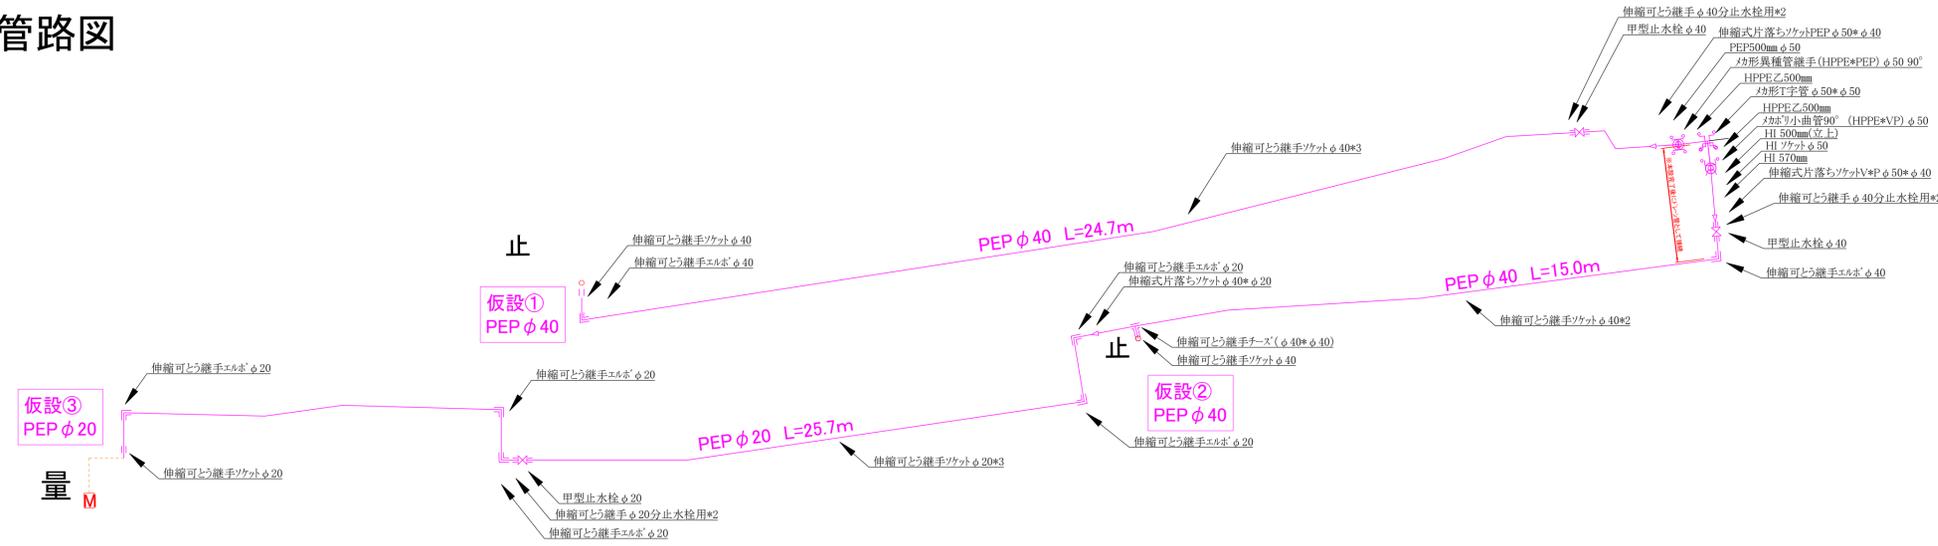

給水管復旧

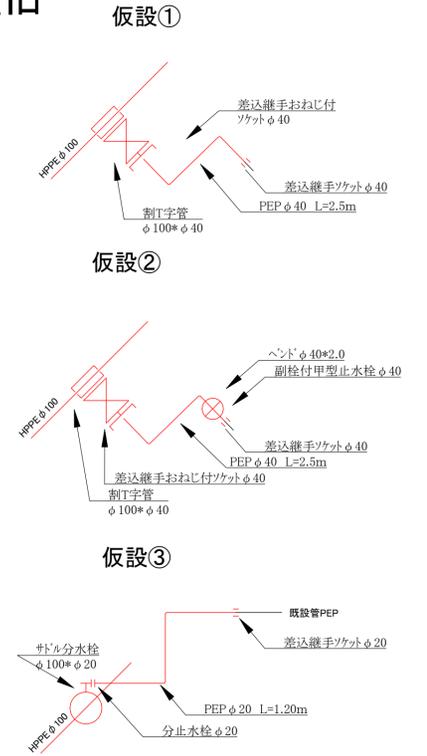


土工断面図 S=1:25

01(本設): HPPE φ100(H=0.80) (掘削・埋戻し)
L=49.26m(7.45+41.81)

02(本設): HI φ50(H=0.80) (掘削・埋戻し)
L=5.91m(3.74+2.17)


03(仮設): PEP φ40(H=0.30) (掘削・埋戻し)
L=39.7m(24.7+15.0)

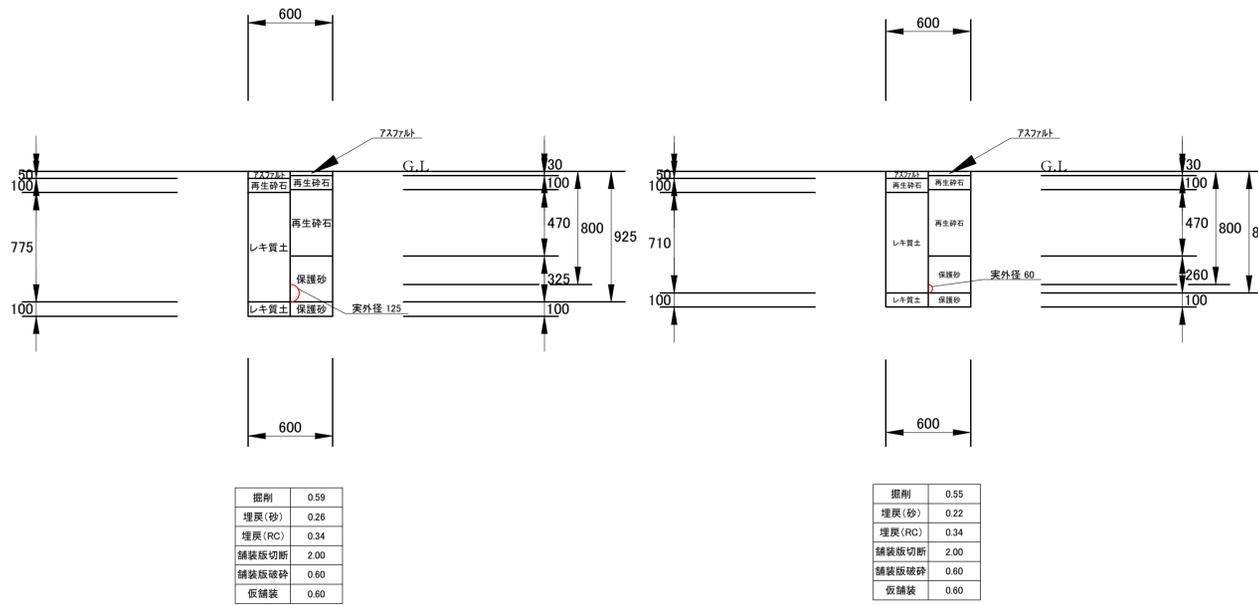

掘削	0.59
埋戻(砂)	0.26
埋戻(RC)	0.34
舗装版切断	2.00
舗装版破砕	0.60
仮舗装	0.60


掘削	0.55
埋戻(砂)	0.22
埋戻(RC)	0.34
舗装版切断	2.00
舗装版破砕	0.60
仮舗装	0.60

05(仮設): PEP φ20(H=0.30) (掘削・埋戻し)
L=25.7m

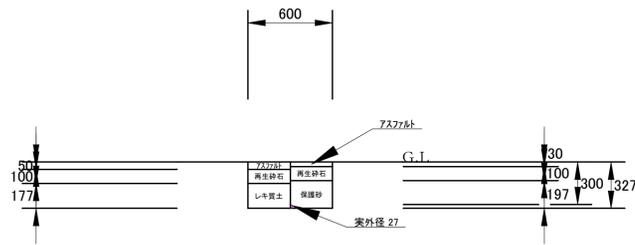

掘削	0.17
埋戻(砂)	0.12
埋戻(RC)	0.06
舗装版切断	2.00
舗装版破砕	0.60
仮舗装	0.60

本設管路図

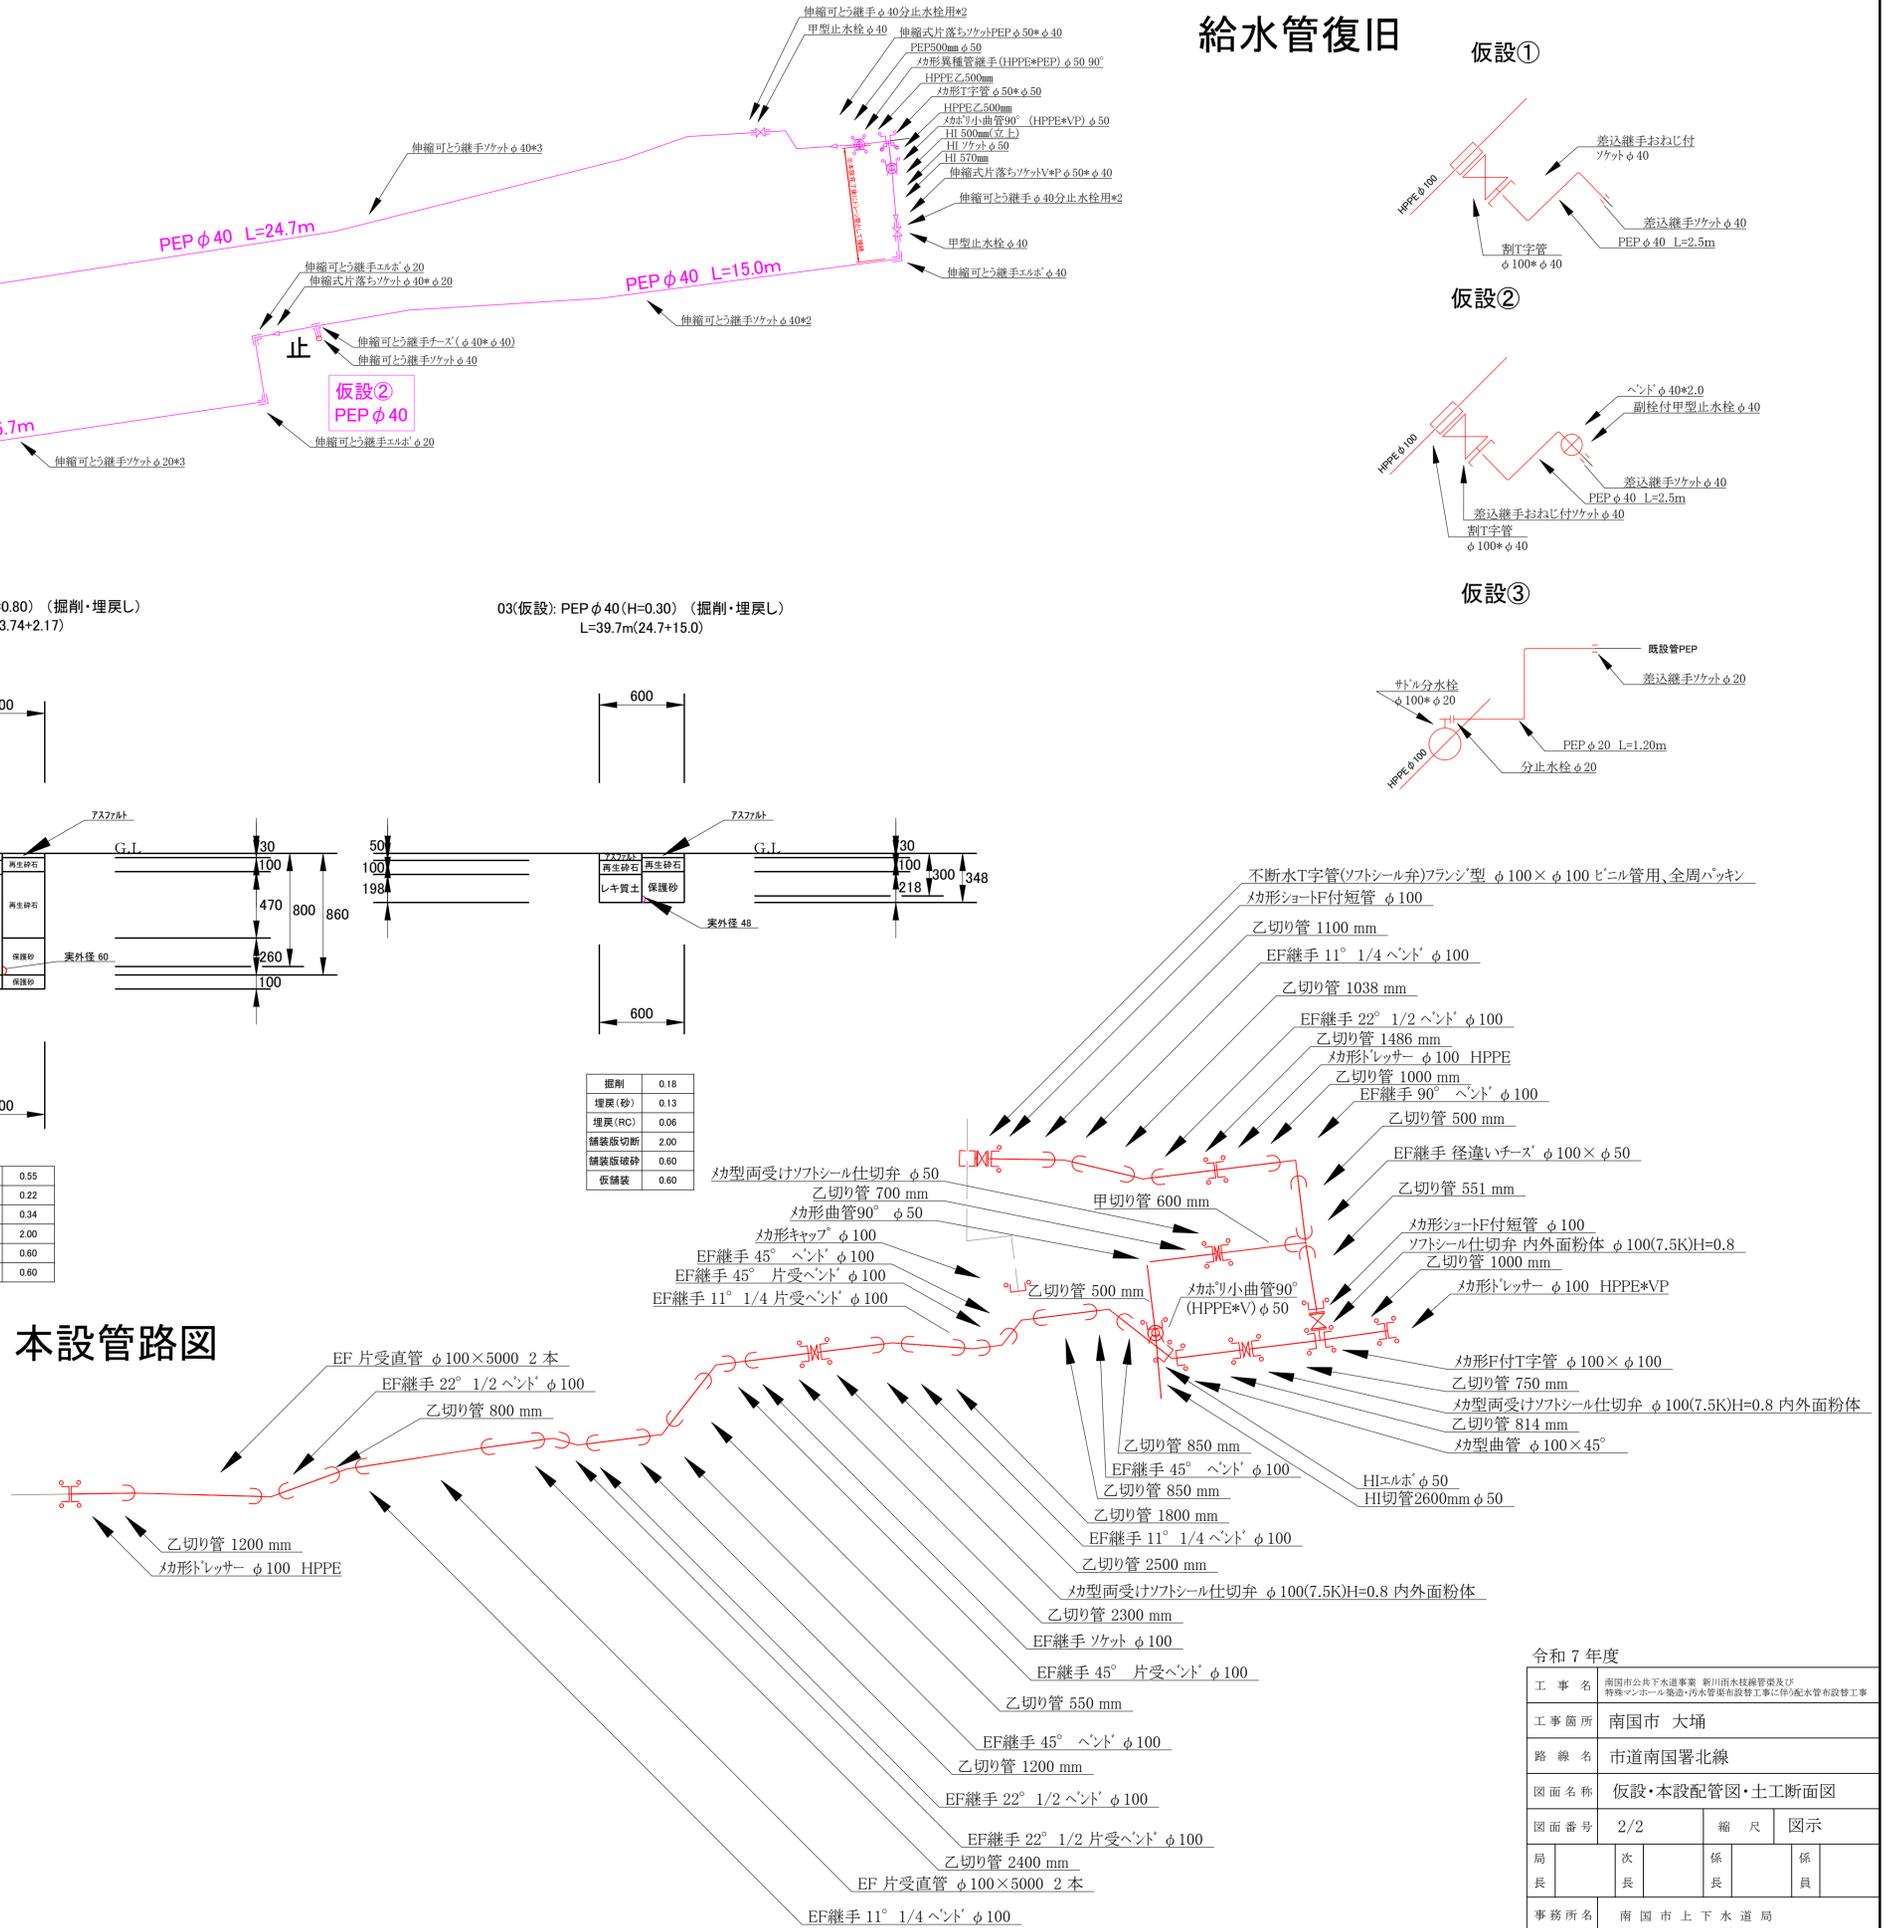

掘削	0.18
埋戻(砂)	0.13
埋戻(RC)	0.06
舗装版切断	2.00
舗装版破砕	0.60
仮舗装	0.60

令和7年度			
工事名	南国市公共下水道事業 新川雨水枝線管渠及び特殊マンホール築造・汚水管渠和設置工事に伴う配水管和設置工事		
工事箇所	南国市 大桶		
路線名	市道南国署北線		
図面名称	仮設・本設配管図・土工断面図		
図面番号	2/2	縮尺	図示
局長	次長	係長	係員
事務所名	南国市上下水道局		