横断図　S=1:100

P3.9~P11.8 床板

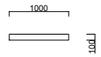

1箇所当り

構造物取壊し	0.79㎡

P11.8

D.L.10.000

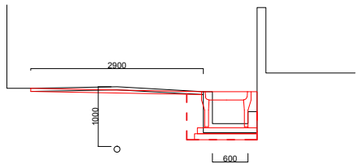

1m当り

床掘	0.51㎡
砕石埋戻	0.22㎡
構造物取壊し	0.25㎡
間詰コンクリート	0.09㎡
インバートCon	0.10㎡
基礎砕石	1.05㎡

P11.8(同断南)

D.L.10.000

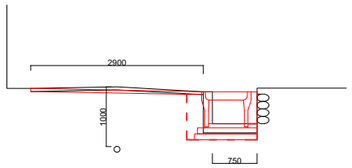

1m当り

床掘	0.51㎡
砕石埋戻	0.22㎡
構造物取壊し	0.22㎡
間詰コンクリート	0.09㎡
インバートCon	0.10㎡
基礎砕石	1.05㎡

P3.9

D.L.10.000

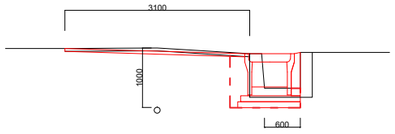

1m当り

床掘	0.52㎡
砕石埋戻	0.22㎡
構造物取壊し	0.26㎡
間詰コンクリート	0.1㎡
インバートCon	0.09㎡
基礎砕石	1.05㎡

P0

D.L.10.000

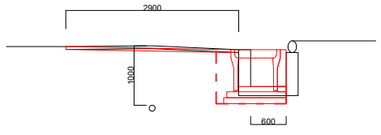

1m当り

床掘	0.49㎡
砕石埋戻	0.22㎡
構造物取壊し	0.24㎡
間詰コンクリート	0.09㎡
インバートCon	0.05㎡
基礎砕石	1.05㎡

展開図　S=1:200

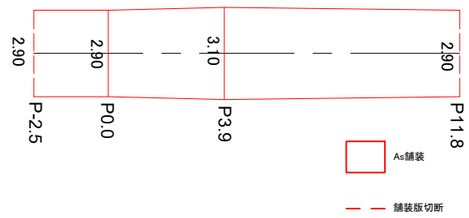

舗装面積計算表

測点	距離	幅員	平均	積
P-2.5	*****	2.90	*****	*****
P0	2.5	2.90	2.90	7.30
P3.9	3.9	3.10	3.00	11.70
P11.8	7.9	2.90	3.00	23.70
*****	14.3	*****	計	42.70

数量計算表

項　目　床掘

測　点	距　離	断面積	平　均	積
P0	*****	0.49	*****	*****
P3.9	3.9	0.52	0.51	1.99
P11.8	7.9	0.51	0.52	4.11
P11.8	0	0.51	0.51	0.00
*****	*****	*****	計	6.10

項　目　埋戻

測　点	距　離	断面積	平　均	積
P0	*****	0.22	*****	*****
P3.9	3.9	0.22	0.22	0.86
P11.8	7.9	0.22	0.22	1.74
P11.8	0	0.22	0.22	0.00
*****	*****	*****	計	2.60

項　目　構造物取壊し

測　点	距　離	断面積	平　均	積
P0	*****	0.24	*****	*****
P3.9	3.9	0.26	0.25	0.98
P11.8	7.9	0.22	0.24	1.90
P11.8	0	0.25	0.24	0.00
*****	*****	*****	計	2.88

項　目　間詰コンクリート

測　点	距　離	断面積	平　均	積
P0	*****	0.09	*****	*****
P3.9	3.9	0.10	0.10	0.39
P11.8	7.9	0.09	0.10	0.79
P11.8	0	0.09	0.09	0.00
*****	*****	*****	計	1.18

項　目　インバートCon

測　点	距　離	断面積	平　均	積
P0	*****	0.05	*****	*****
P3.9	3.9	0.09	0.07	0.27
P11.8	7.9	0.10	0.10	0.79
P11.8	0	0.10	0.10	0.00
*****	*****	*****	計	1.06

項　目　基礎砕石

測　点	距　離	断面積	平　均	積
P0	*****	1.05	*****	*****
P3.9	3.9	1.05	1.05	4.10
P11.8	7.9	1.05	1.05	8.30
P11.8	0	1.05	1.05	0.00
*****	*****	*****	計	12.40

南　国　市			
工事種別	市道篠原2号線側溝改良工事		
図面名称	横断図・展開図・数量表	縮尺	図示
路河川名	市道篠原2号線側溝改良工事		
工事箇所	南国市篠原		
設計種別	実施設計図	図面番号	1/3
事務所名	南国市		
会社名	建設課		

位置図

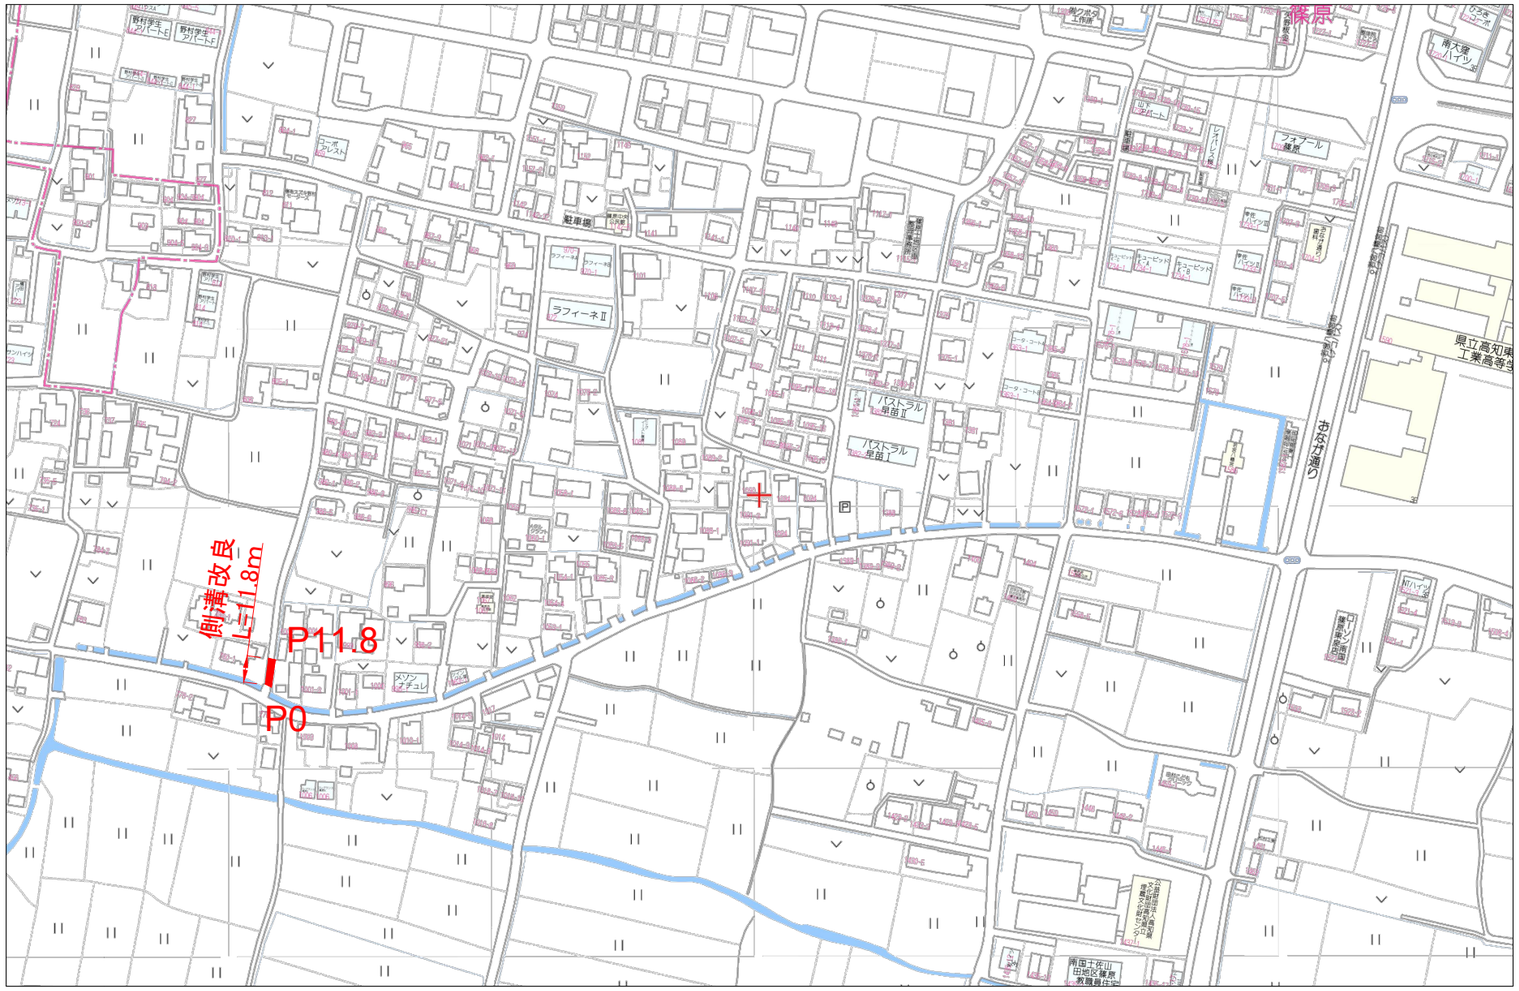

構造物詳細図　S=1:25

SARVS（600×500）

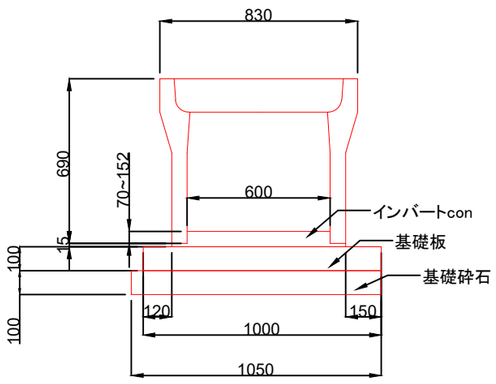

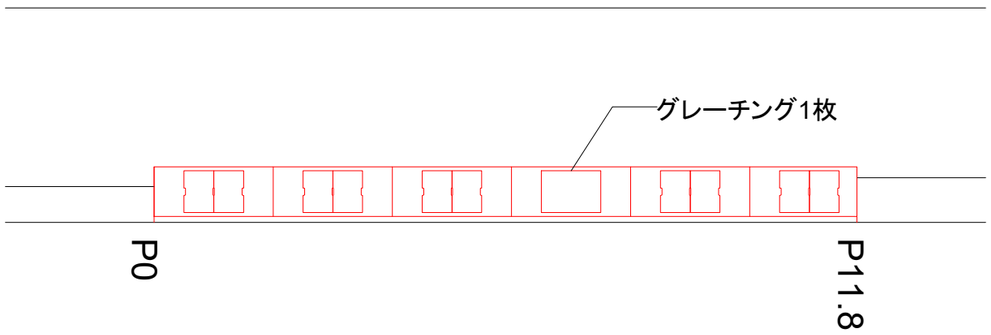

南　国　市			
工事種別	市道篠原2号線側溝改良工事		
図面名称	横断図・展開図・数量表	縮尺	図示
路河川名	市道篠原2号線側溝改良工事		
工事箇所	南国市篠原		
設計種別	実施設計図	図面番号	2/3
事務所名	南国市		
会社名	建設課		

縦断図 SV=1:25 SH=1:100

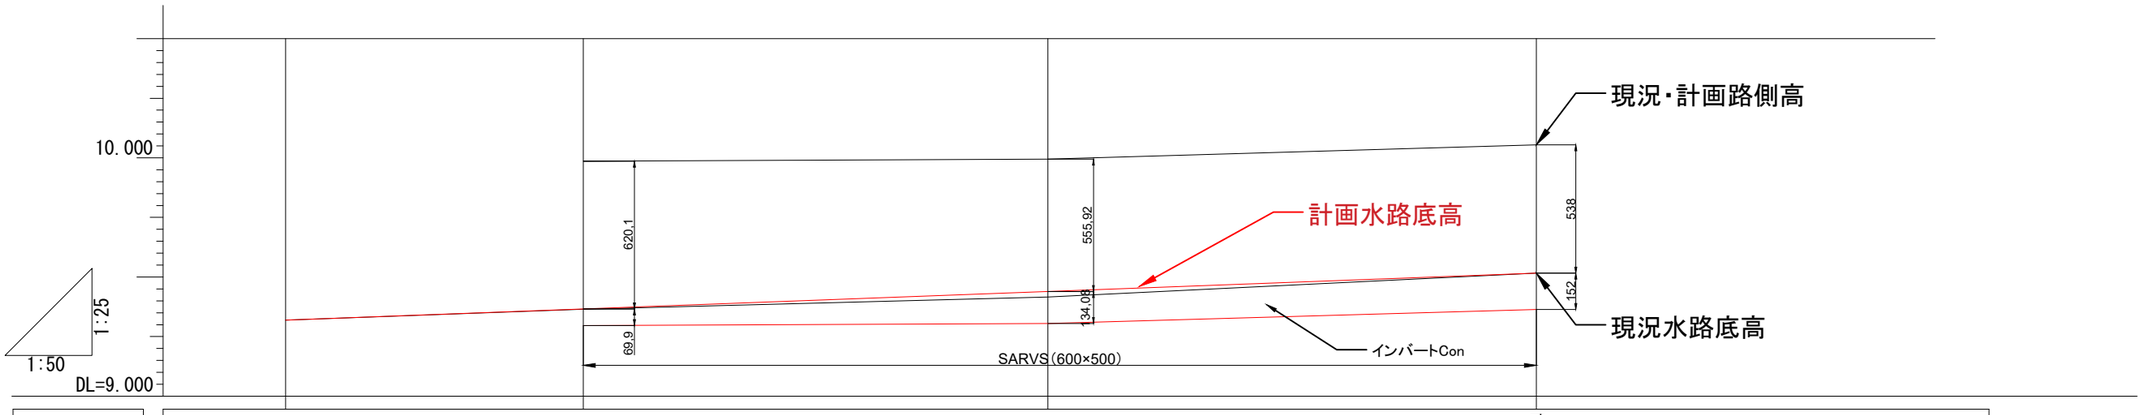

現況・計画路側高	9.986	9.995	10.054	
現況水路底高	9.319	9.365	9.416	9.516
水路勾配		0.197/14.3 i=0.014		
計画水路底高	9.319	9.366	9.439	9.516
単距離	-2.5	0.0	3.9	7.9
測点	P.-2.5	P.0.0	P.3.9	P.11.8

南国市			
工事種別	市道篠原2号線側溝改良工事		
図面名称	横断図・展開図・数量表	縮尺	図示
路河川名	市道篠原2号線側溝改良工事		
工事箇所	南国市篠原		
設計種別	実施設計図	図面番号	3/3
事務所名	南国市		
会社名	建設課		