




計画平面図

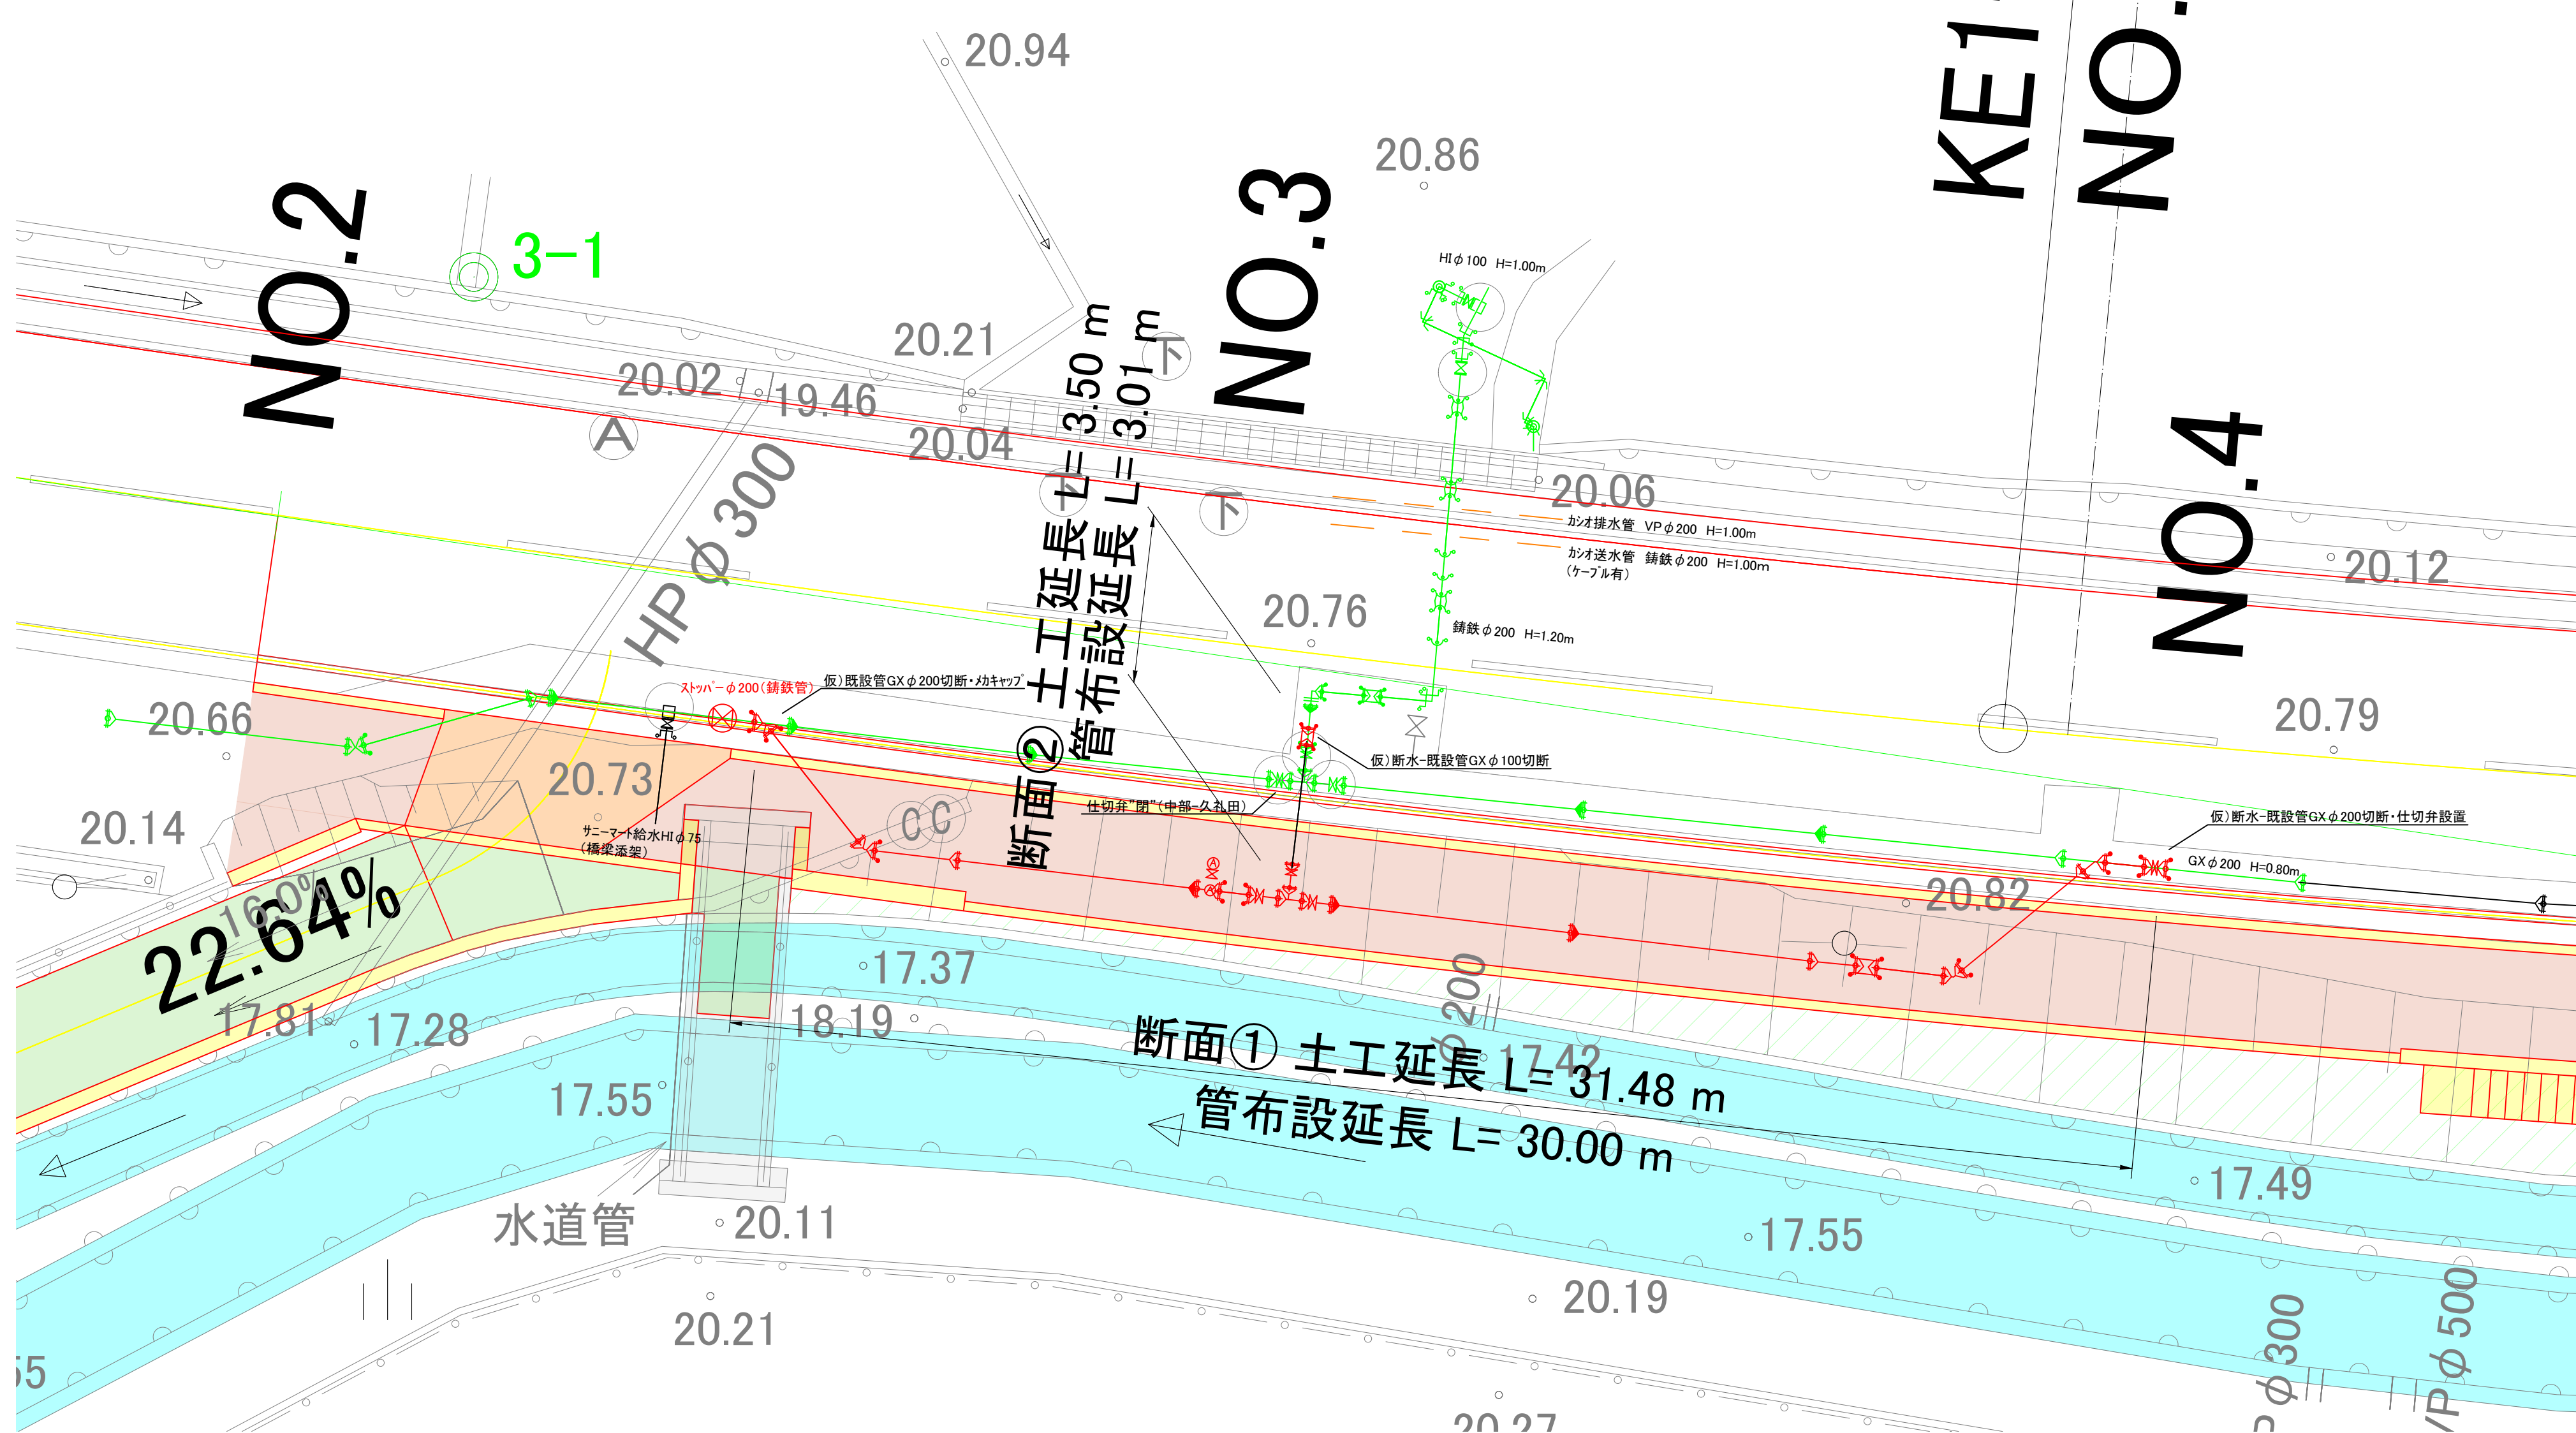


計画断面図

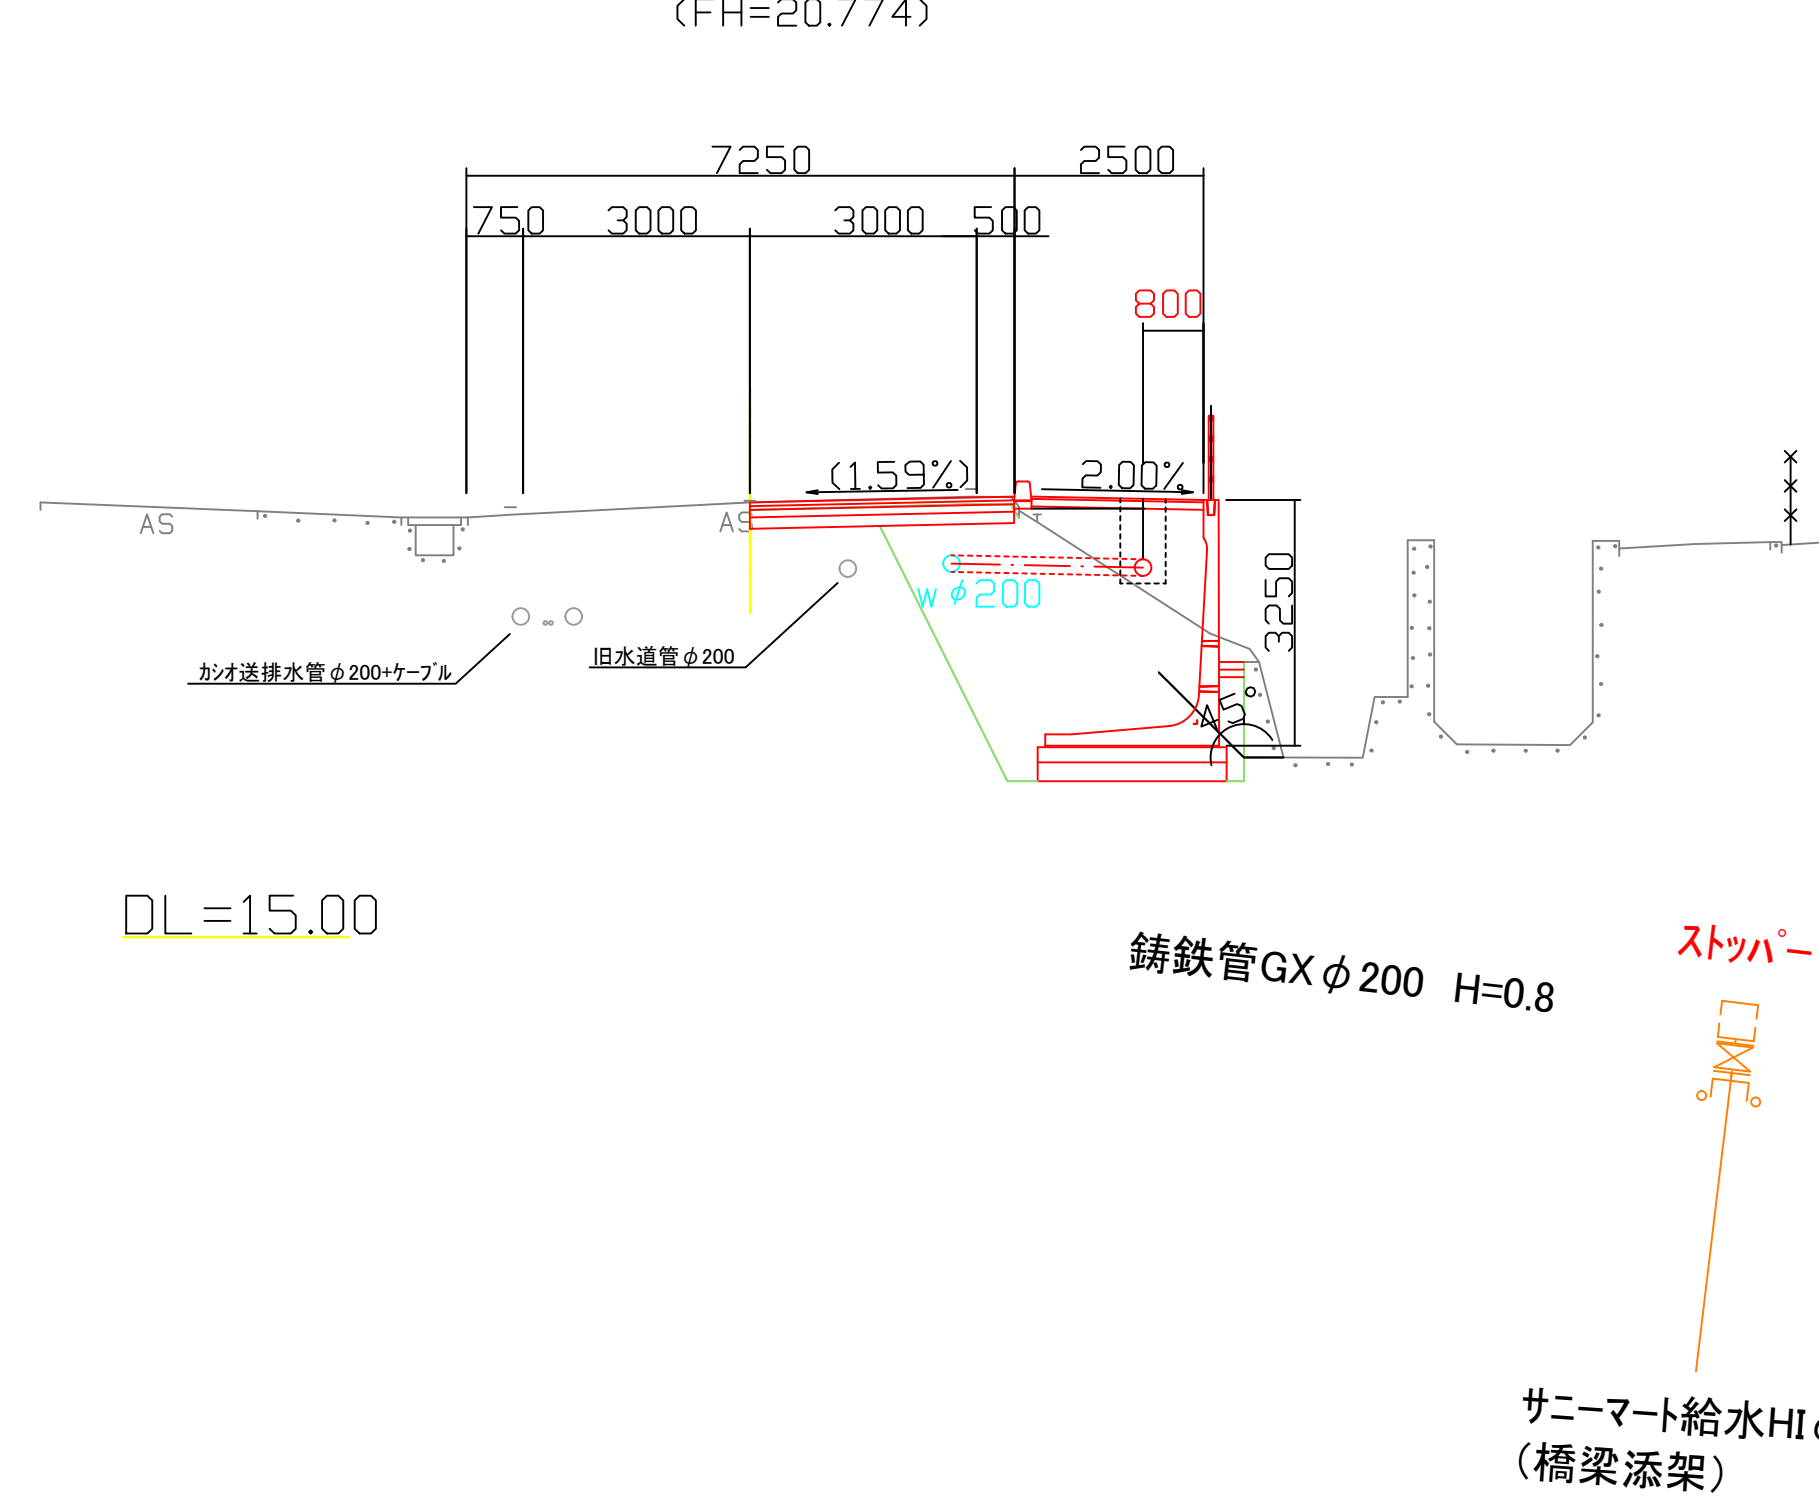

管路詳細図

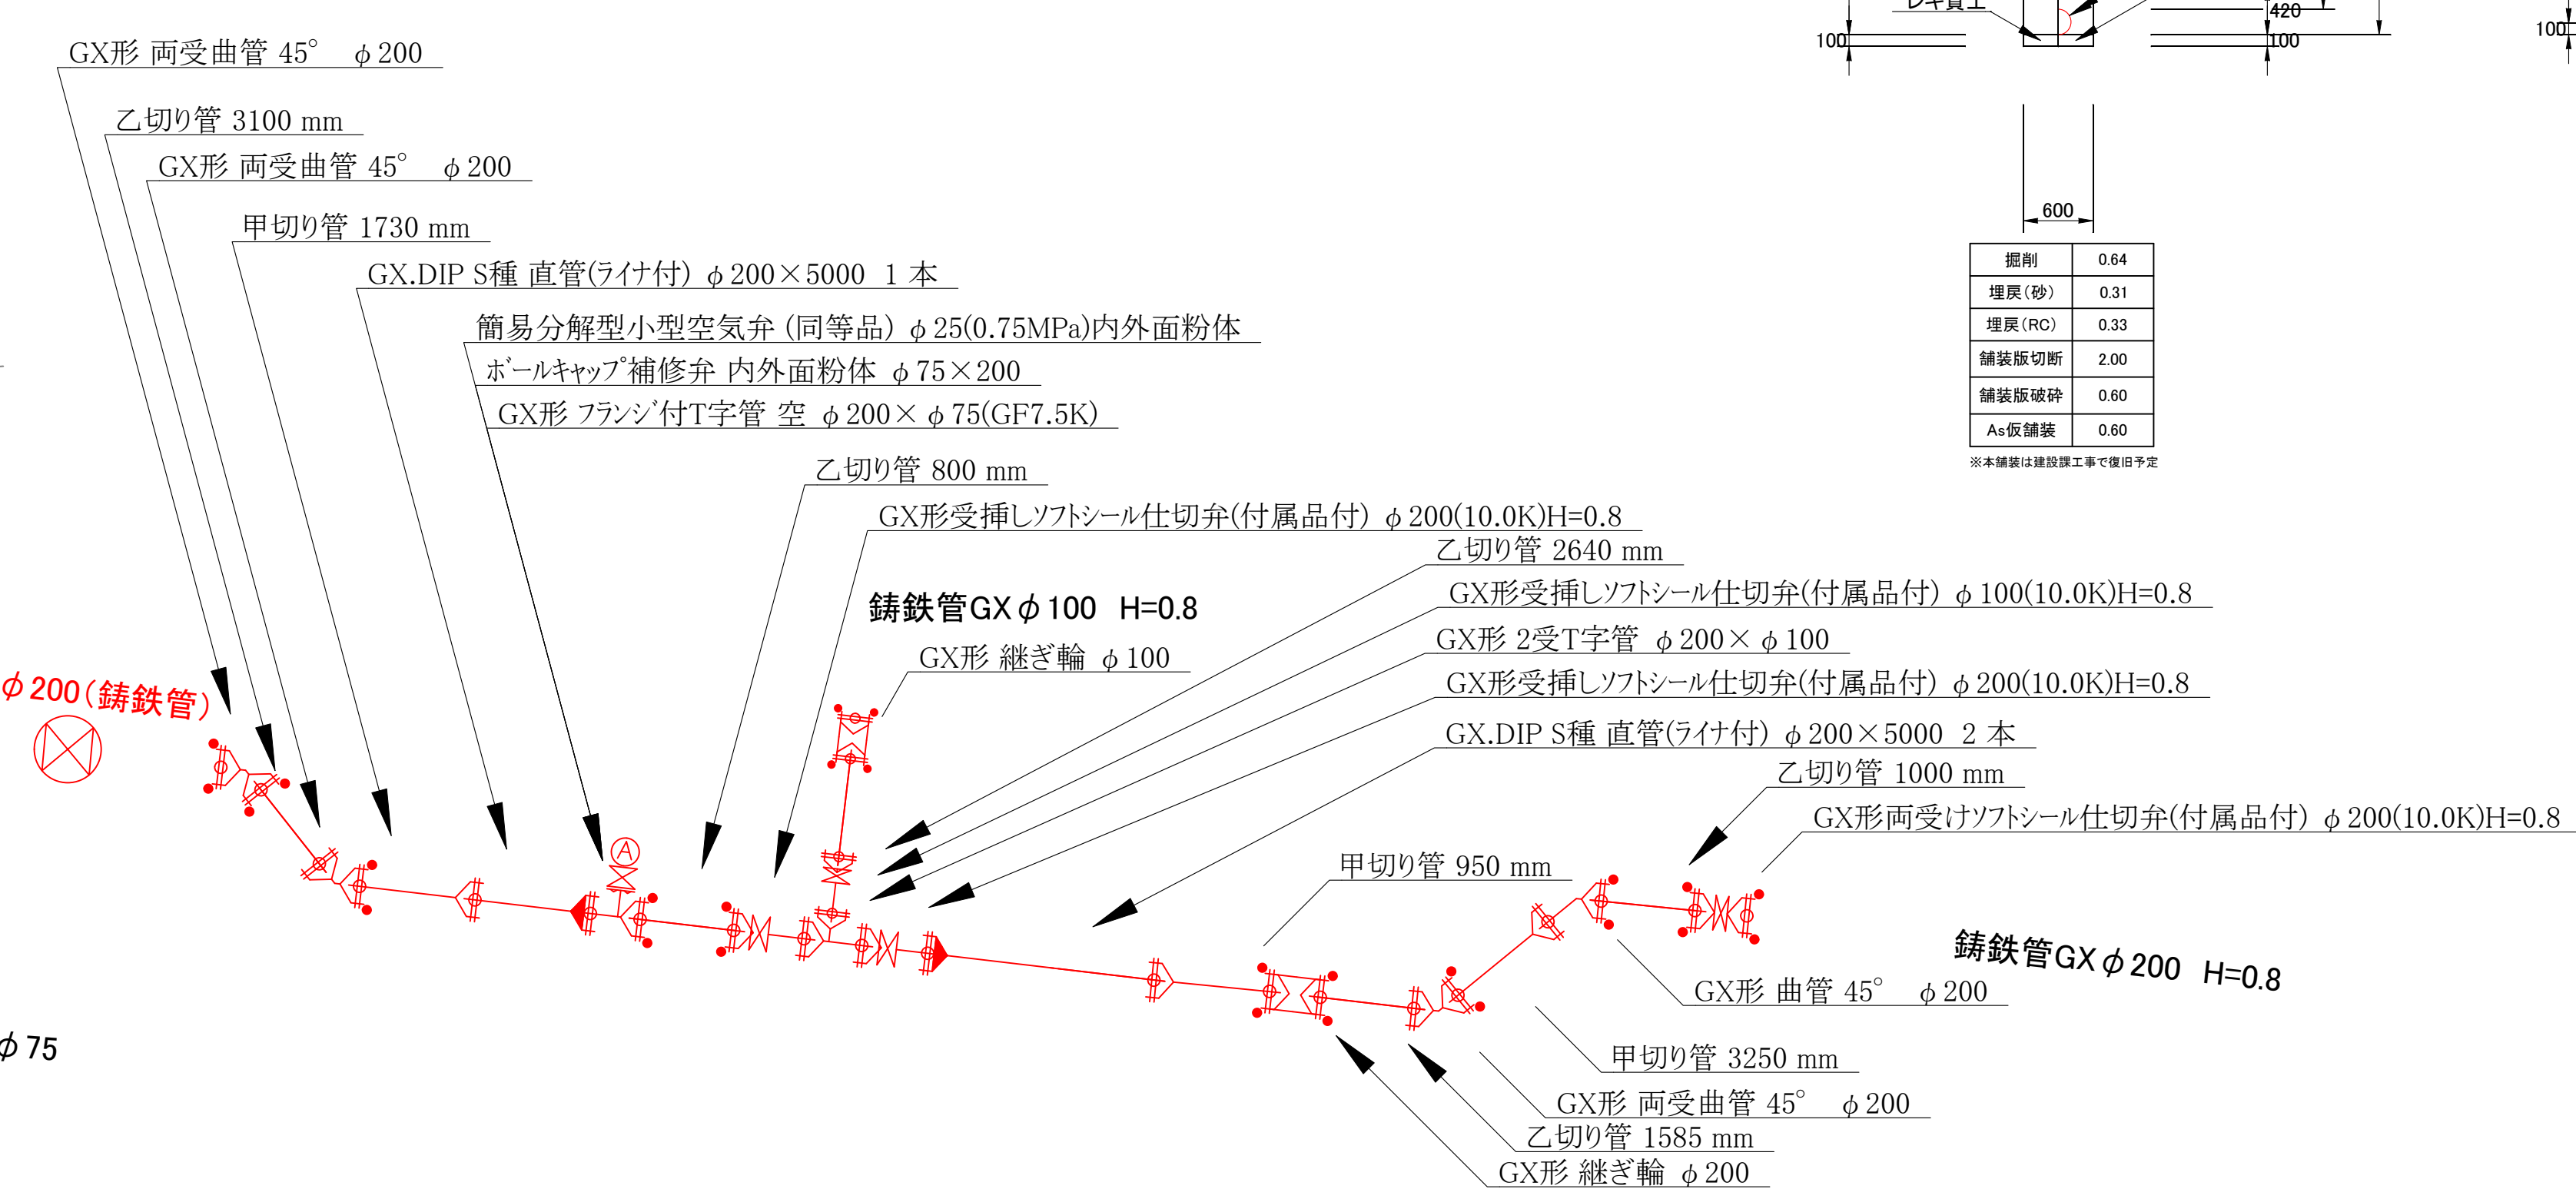


既設管路図

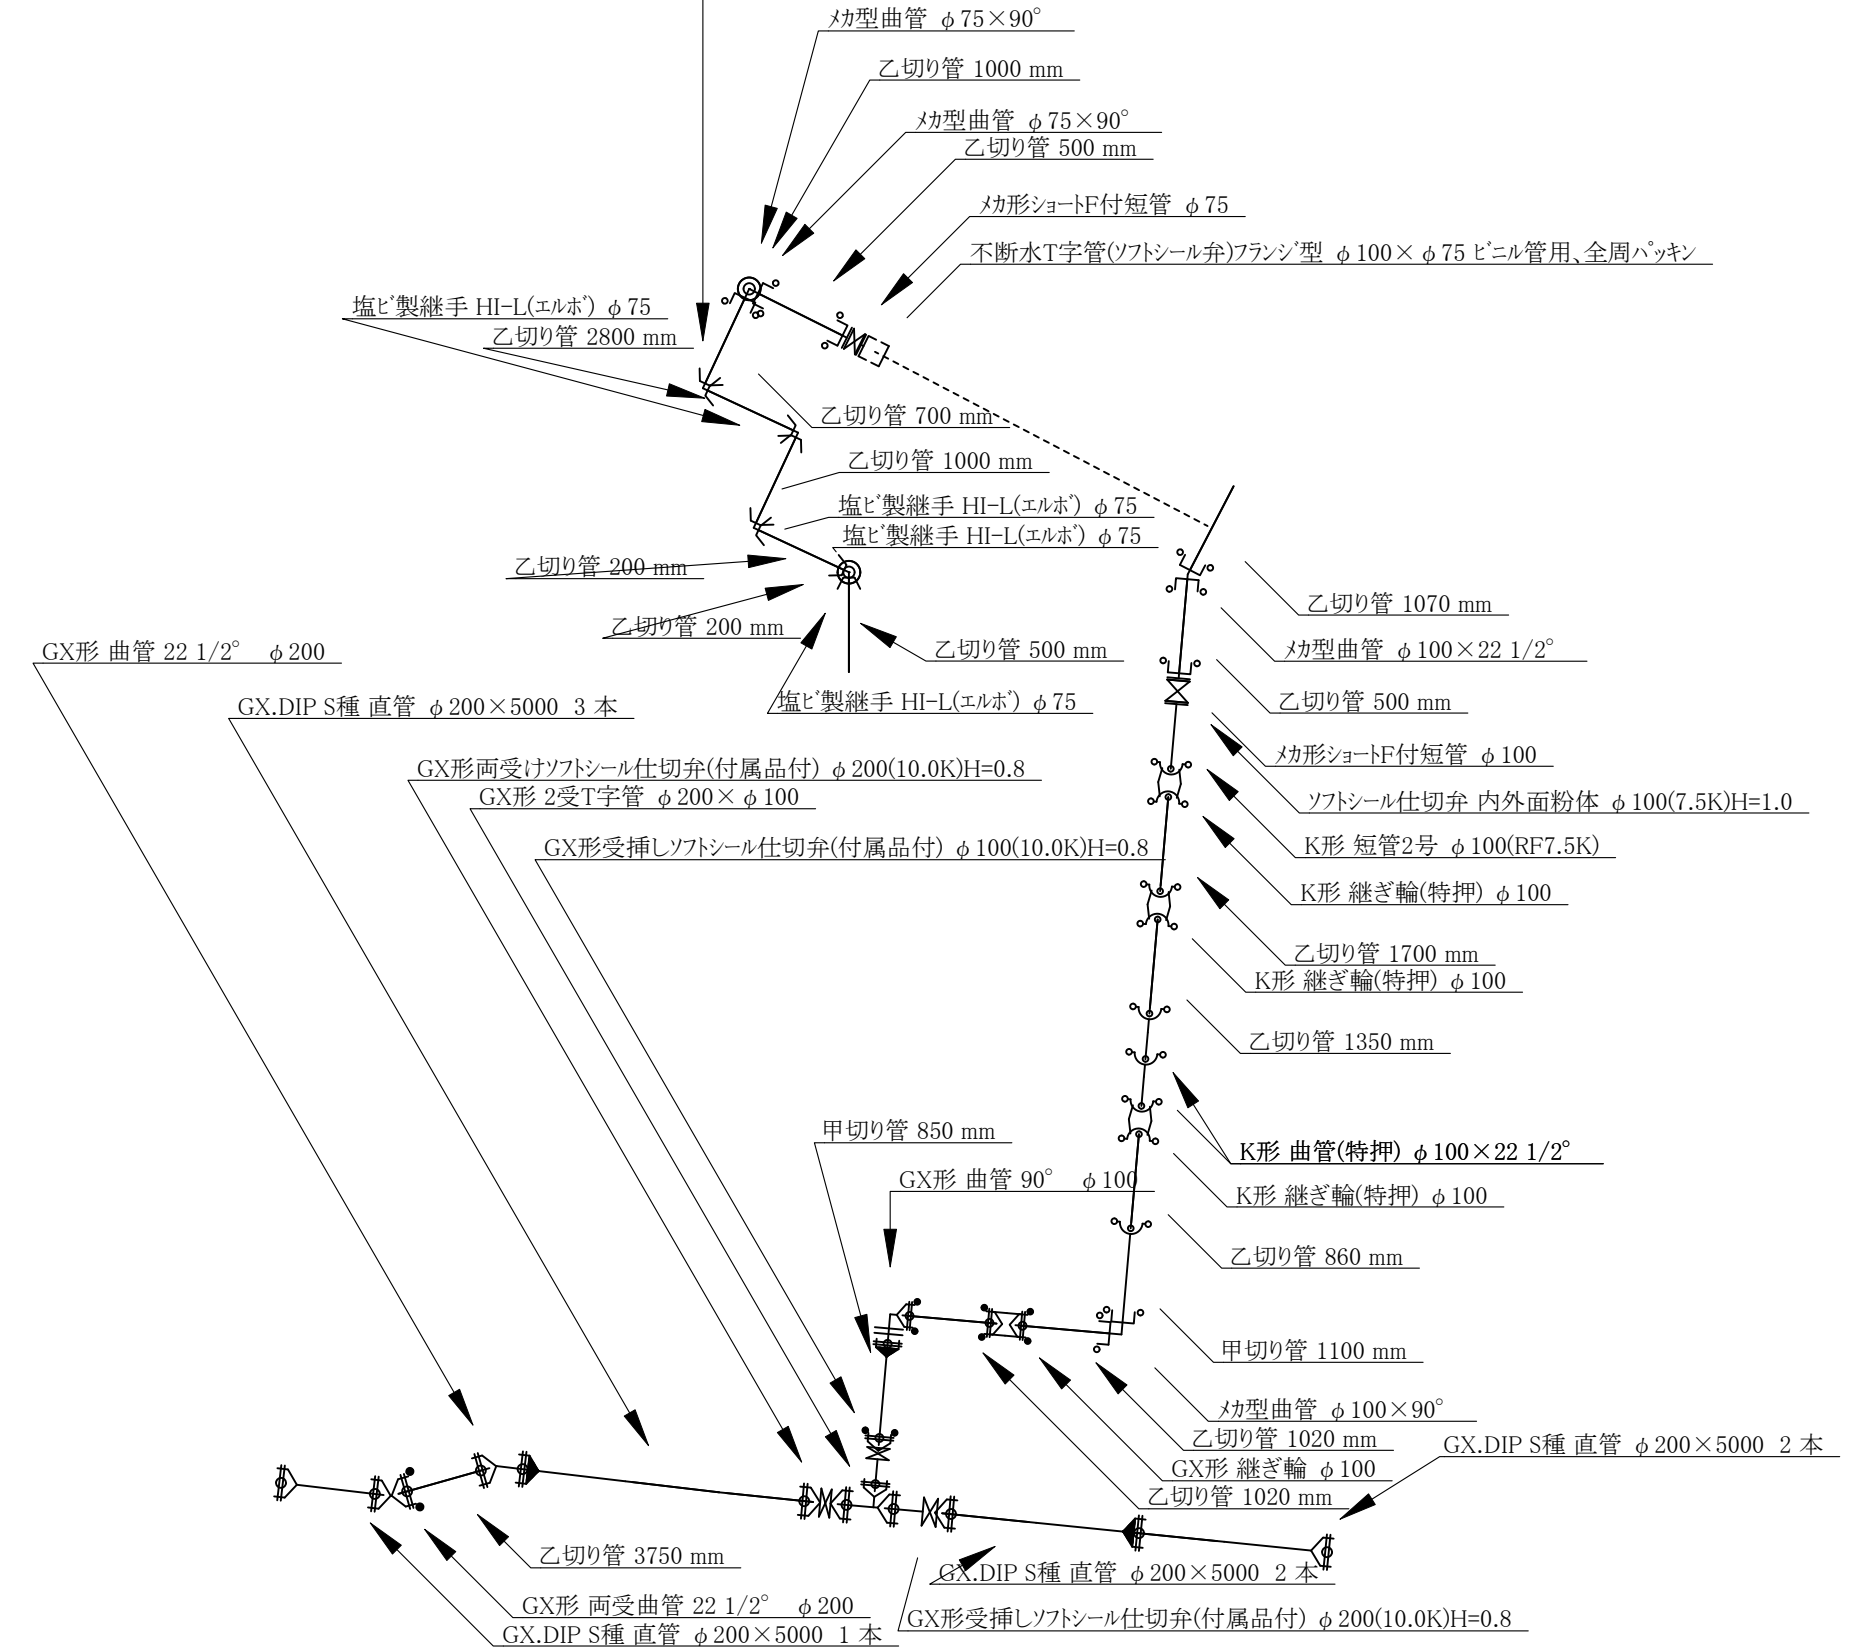

土工断面図

土工断面①: GX ϕ 200(H=0.80) (掘削・埋戻し) 1/50
L=31.48m

土工断面②: GX ϕ 100(H=0.80)(掘削・埋戻し) 1/50
L=3.50m

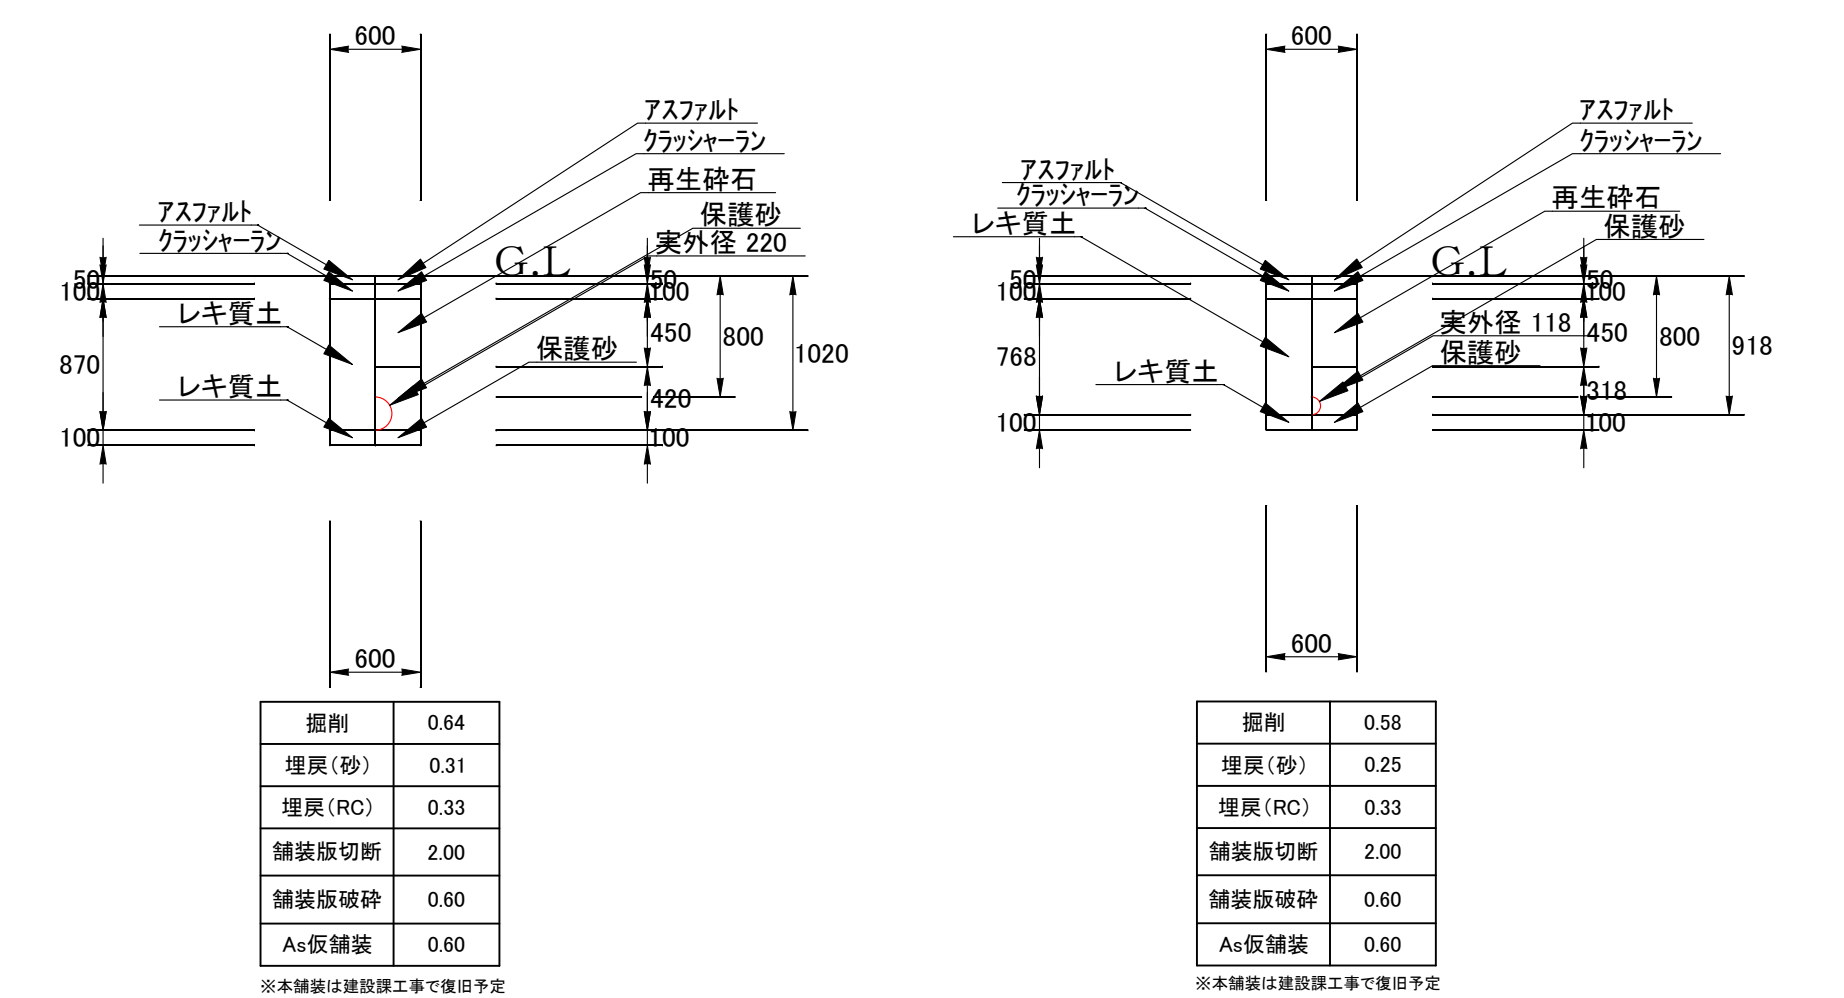

令和7年度				
工 事 名	社会資本整備総合交付金事業 市道南国126号線少道設置工事(に伴)配水管布設工事			
工事箇所	南国市 久礼田			
路 線 名	市道南国126号線			
図面名称	計画平面図、土工断面図、詳細図			
図面番号	1/1	縮 尺	図示	
局 長	次 長	係 長	係 員	
事務所名	南国市上下水道局			