

横断図


S=1:100

P85

西

東

D.L.10.000

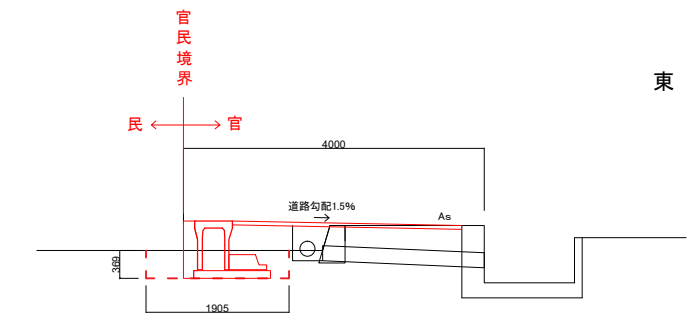


1m当り	
床掘	0.70㎡
碎石埋戻	0.15㎡
発生土埋戻	0.18㎡
碎石盛土	0.55㎡

P40

西

東

D.L.10.000

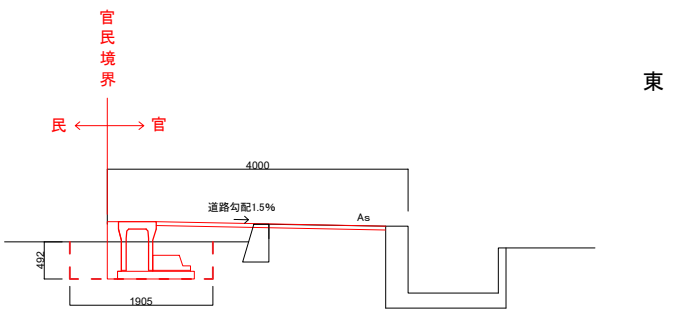


1m当り	
床掘	0.94㎡
碎石埋戻	0.25㎡
発生土埋戻	0.25㎡
碎石盛土	0.39㎡

P0

西


東

D.L.10.000

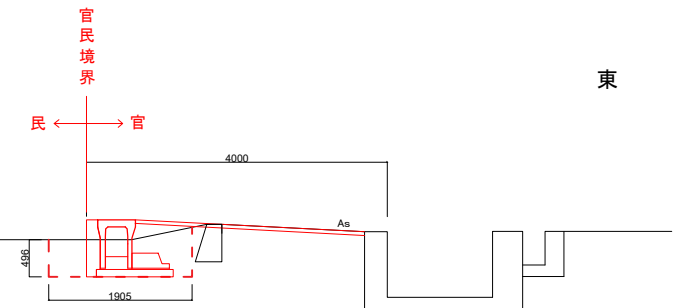

1m当り	
床掘	1.01㎡
碎石埋戻	0.32㎡
発生土埋戻	0.25㎡
碎石盛土	0.21㎡


舗装撤去展開図 S=1:400

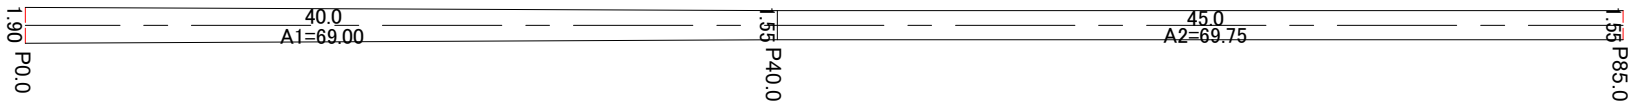

舗装版破碎	138.75	m2
不陸整正 (補足材30mm)	138.75	m2

舗装版切断
P0.0 L=1.90m
P85.0 L=1.55m
Σ L=3.45m

舗装復旧展開図 S=1:400

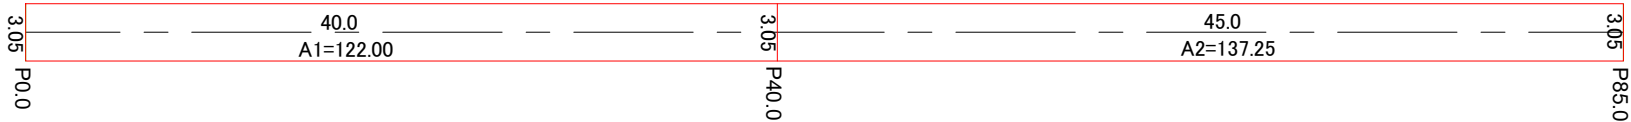

上層路盤 (t=100mm)	120.50	m2
As舗装 (t=50mm)	259.25	m2


As舗装

数量計算表

項 目 床掘					項 目 埋戻(碎石)				
測 点	距 離	断面積	平 均	積	測 点	距 離	断面積	平 均	積
P0	*****	1.01	*****	*****	P0	*****	0.32	*****	*****
P40	40	0.94	0.98	39.20	P40	40	0.25	0.29	11.60
P85	45	0.70	0.82	36.90	P85	45	0.15	0.20	9.00
*****	*****	*****	計	76.10	*****	*****	*****	計	20.60
項 目 埋戻(発生土)					項 目 盛土(碎石)				
測 点	距 離	断面積	平 均	積	測 点	距 離	断面積	平 均	積
P0	*****	0.25	*****	*****	P0	*****	0.21	*****	*****
P40	40	0.25	0.25	10.00	P40	40	0.39	0.30	12.00
P85	45	0.18	0.22	9.90	P85	45	0.55	0.47	21.15
*****	*****	*****	計	19.90	*****	*****	*****	計	33.15


南 国 市				
工事種別	狭あい道路整備等促進事業 市道堀ノ内東北線他1路線道路整備工事			
図面名称	断面図、展開図、数量計算表	縮尺	図示	
路線名	市道堀ノ内東北線			
工事箇所	南国 市 郡	町 村	立田	地内
設計種別			図面 番号	1
事務所名	南国市建設課			4

構造物詳細図 S=1:25

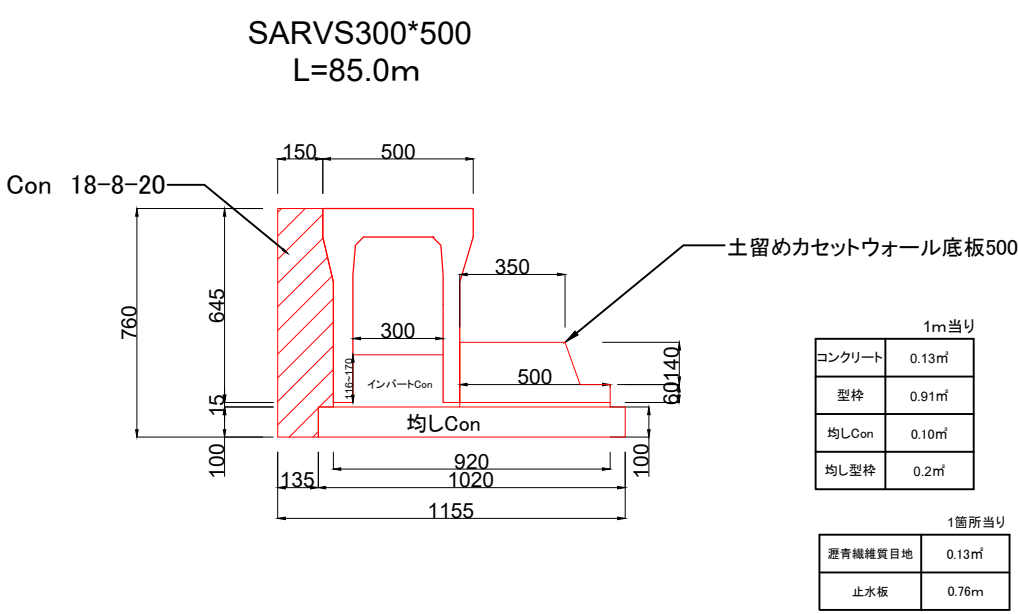

構造物撤去詳細図


P0
すみ切り 取壊し t=150
S=1:100

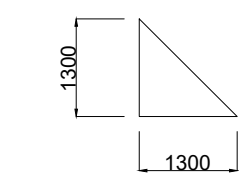

1箇所当り		
Con取壊し(無筋)	0.13	m3

1.3*1.3/2*0.15=0.126


P64.2~68
馬越 取壊し t=150
S=1:100

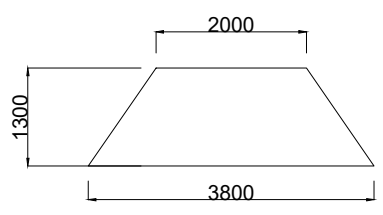

1箇所当り		
Con取壊し(無筋)	0.57	m3


(2+3.8)*1.3/2*0.15=0.565

P0~P85
路側壁 取壊し
S=1:25

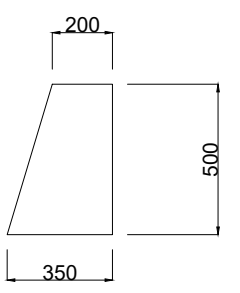


1m当り		
Con取壊し(無筋)	0.14	m3

位置図

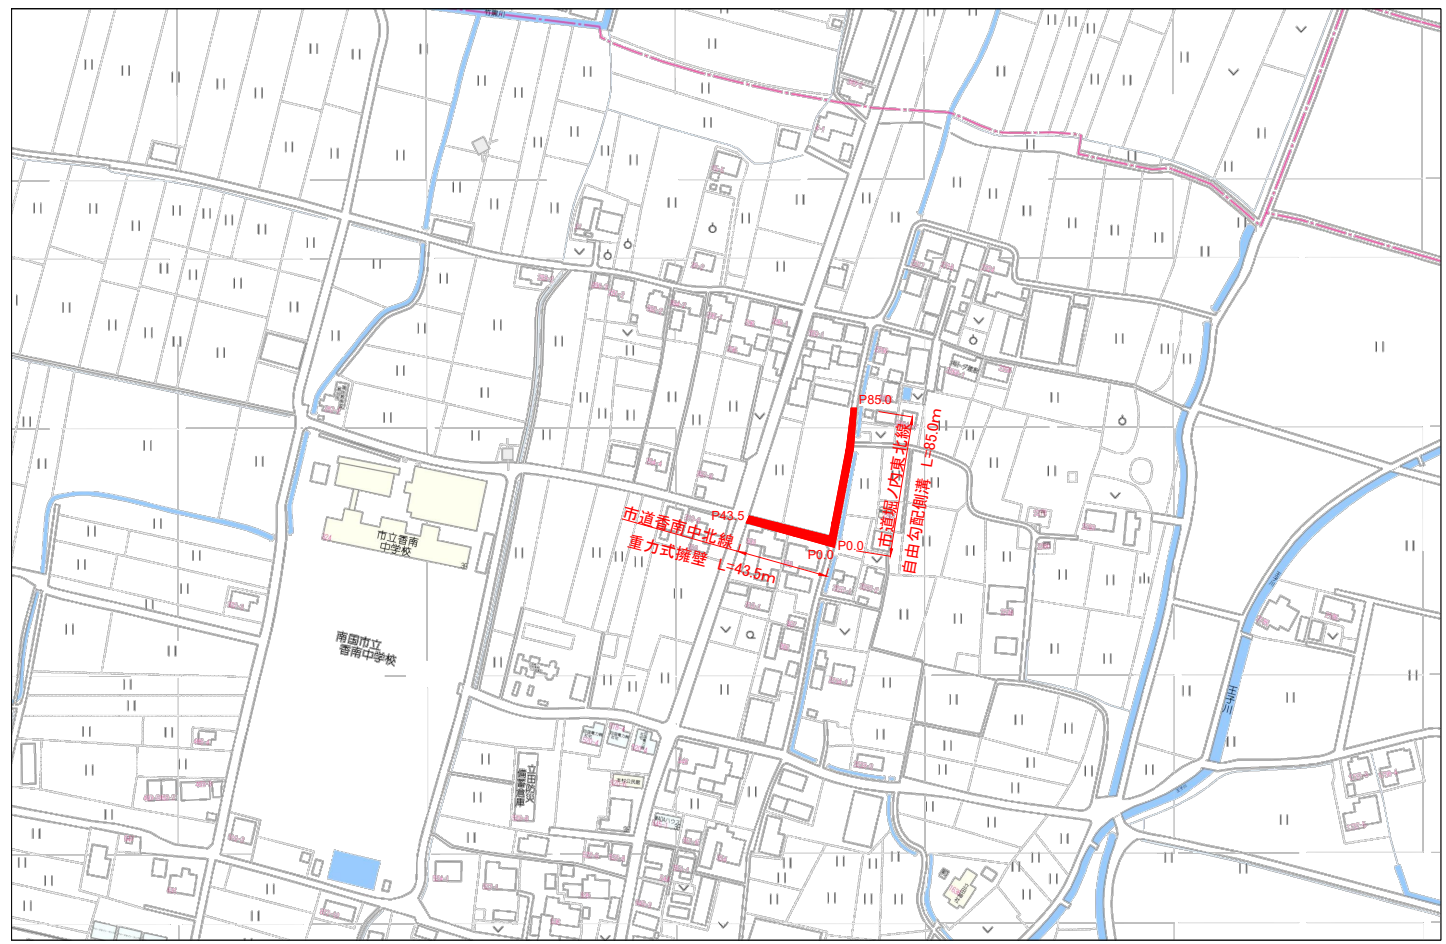

南 国 市				
工事種別	狭あい道路整備等促進事業 市道堀ノ内東北線他1路線道路整備工事			
図面名称	構造図	縮尺	図示	
路線名	市道堀ノ内東北線			
工事箇所	南国 市 郡	町 村	小籠	地内
設計種別			図面 番号	2
事務所名	南国市建設課			4


縦断図 SV=1:25
SH=1:300

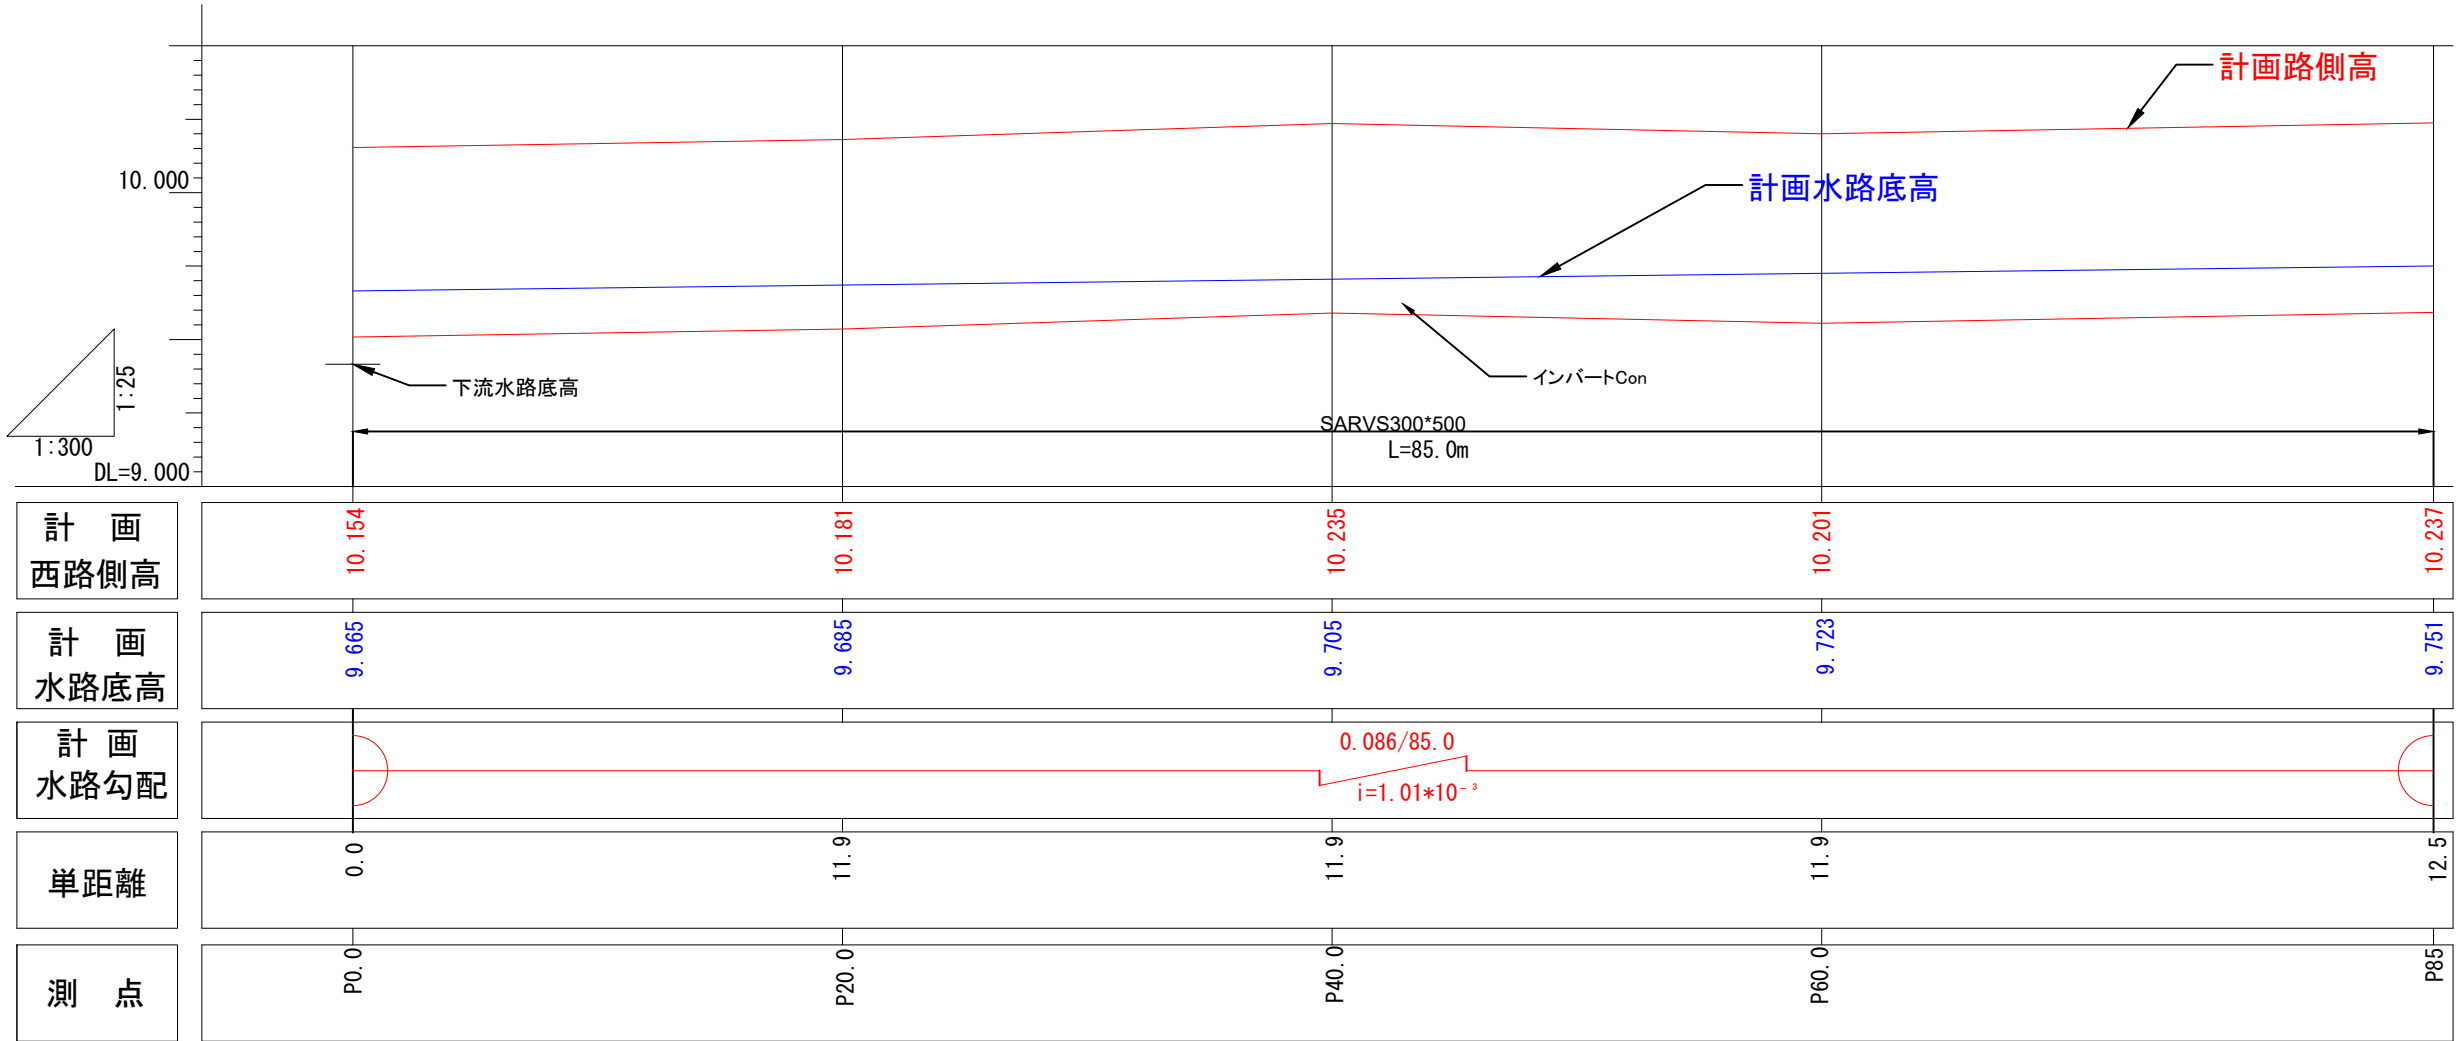

南 国 市			
工事種別	狭あい道路整備等促進事業 市道堀ノ内東北線他1路線道路整備工事		
図面名称	縦断図	縮尺	図示
路線名	市道堀ノ内東北線		
工事箇所	南国 市 郡 町 村	立田	地内
設計種別		図面 番号	3
事務所名	南国市建設課		4


横断図

S=1:100

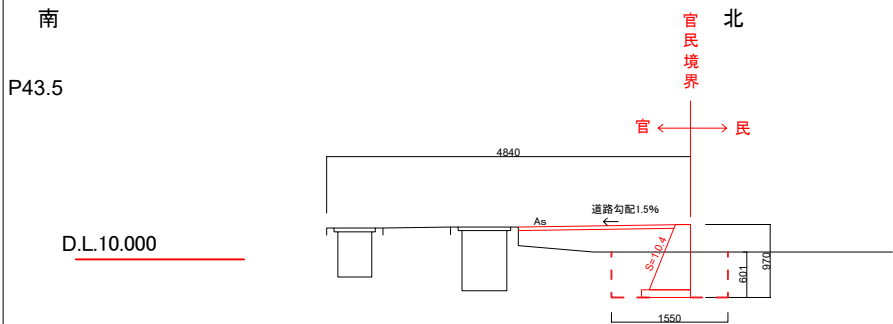

1m当り	
床掘	0.93㎡
碎石埋戻	0.34㎡
発生土埋戻	0.30㎡
碎石盛土	0.56㎡

舗装展開図 S=1:200

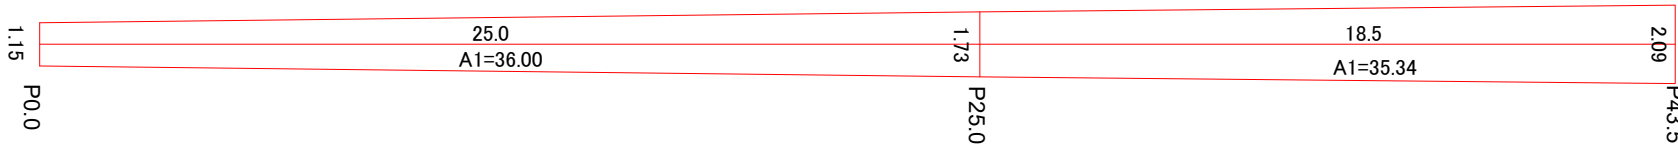


上層路盤 (t=100mm)	71.34	m2
As舗装 (t=50mm)	71.34	m2




As舗装

構造物詳細図

S=1:25

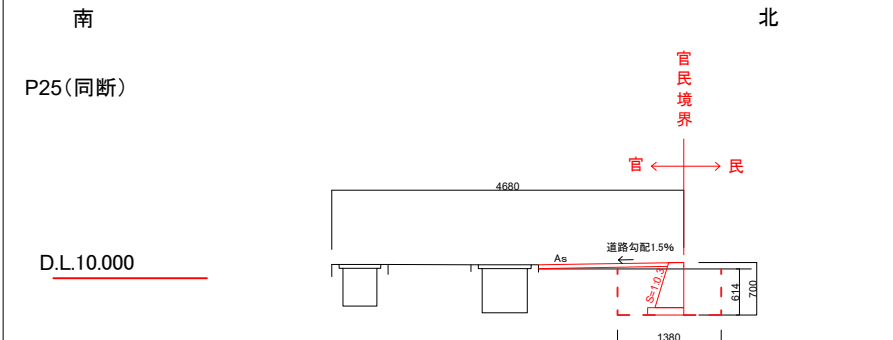


1m当り	
床掘	0.85㎡
碎石埋戻	0.34㎡
発生土埋戻	0.31㎡
碎石盛土	0.03㎡

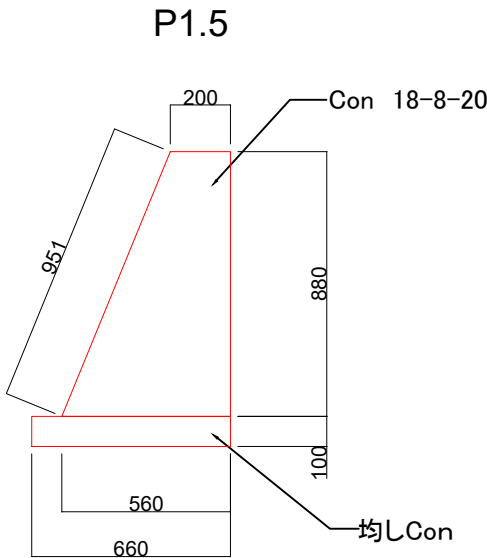

1m当り	
コンクリート	0.33㎡
型枠	2.03㎡
均しCon	0.07㎡
均し型枠	0.2㎡


1箇所当り	
瀝青繊維質目地	0.33㎡

P25(同断)

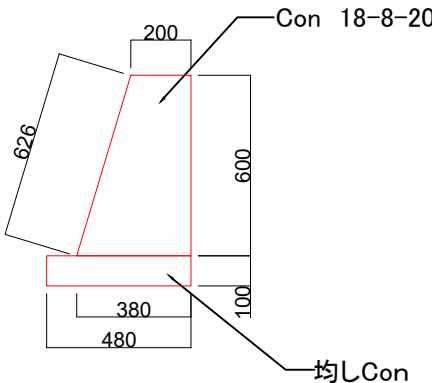


1m当り	
コンクリート	0.17㎡
型枠	1.43㎡
均しCon	0.05㎡
均し型枠	0.2㎡


1箇所当り	
瀝青繊維質目地	0.17㎡

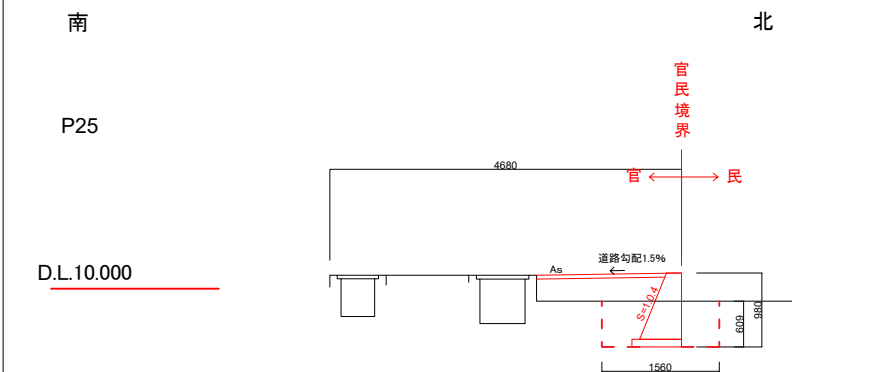

1m当り	
床掘	0.95㎡
碎石埋戻	0.35㎡
発生土埋戻	0.30㎡
碎石盛土	0.50㎡

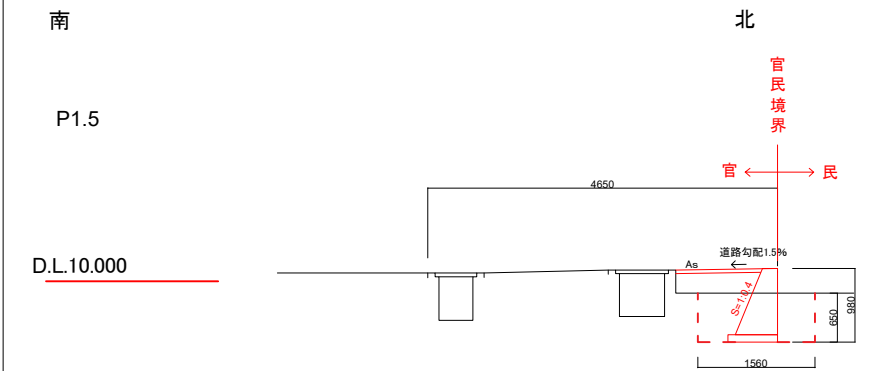

1m当り	
床掘	1.01㎡
碎石埋戻	0.38㎡
発生土埋戻	0.33㎡
碎石盛土	0.29㎡

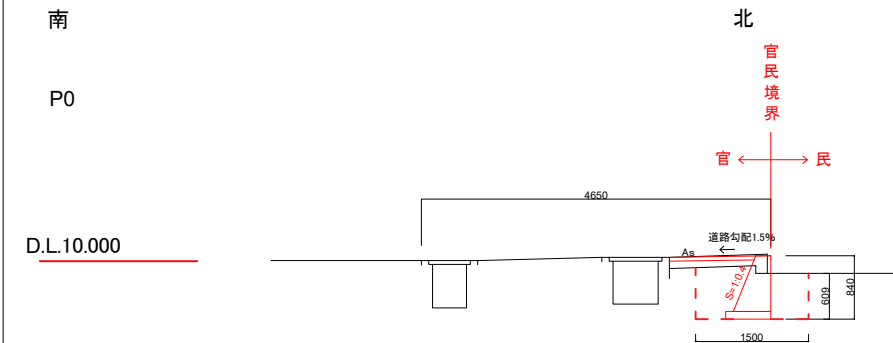

1m当り	
床掘	0.98㎡
碎石埋戻	0.41㎡
発生土埋戻	0.30㎡
碎石盛土	0.10㎡

数量計算表

項 目 床掘					項 目 埋戻(碎石)				
測 点	距 離	断面積	平 均	積	測 点	距 離	断面積	平 均	積
P0	*****	0.98	*****	*****	P0	*****	0.41	*****	*****
P1.5	1.5	1.01	1.00	1.50	P1.5	1.5	0.38	0.40	0.60
P25	23.5	0.95	0.98	23.03	P25	23.5	0.35	0.37	8.70
P25	0	0.85	0.90	0.00	P25	0	0.34	0.35	0.00
P43.5	18.5	0.93	0.89	16.47	P43.5	18.5	0.34	0.34	6.29
*****	*****	*****	計	41.00	*****	*****	*****	計	15.59
項 目 埋戻(発生土)					項 目 盛土(碎石)				
測 点	距 離	断面積	平 均	積	測 点	距 離	断面積	平 均	積
P0	*****	0.30	*****	*****	P0	*****	0.1	*****	*****
P1.5	1.5	0.33	0.32	0.48	P1.5	1.5	0.29	0.20	0.30
P25	23.5	0.30	0.32	7.52	P25	23.5	0.5	0.40	9.40
P25	0	0.31	0.31	0.00	P25	0	0.03	0.27	0.00
P43.5	18.5	0.30	0.31	5.74	P43.5	18.5	0.56	0.30	5.55
*****	*****	*****	計	13.74	*****	*****	*****	計	15.25

南 国 市				
工事種別	狭あい道路整備等促進事業 市道堀ノ内東北線他1路線道路整備工事			
図面名称	断面図、展開図、数量計算表	縮尺	図示	
路線名	市道香南中北線			
工事箇所	南国 市 郡	町 村	立田	地内
設計種別			図面 番号	4
事務所名	南国市建設課			4