




位置図

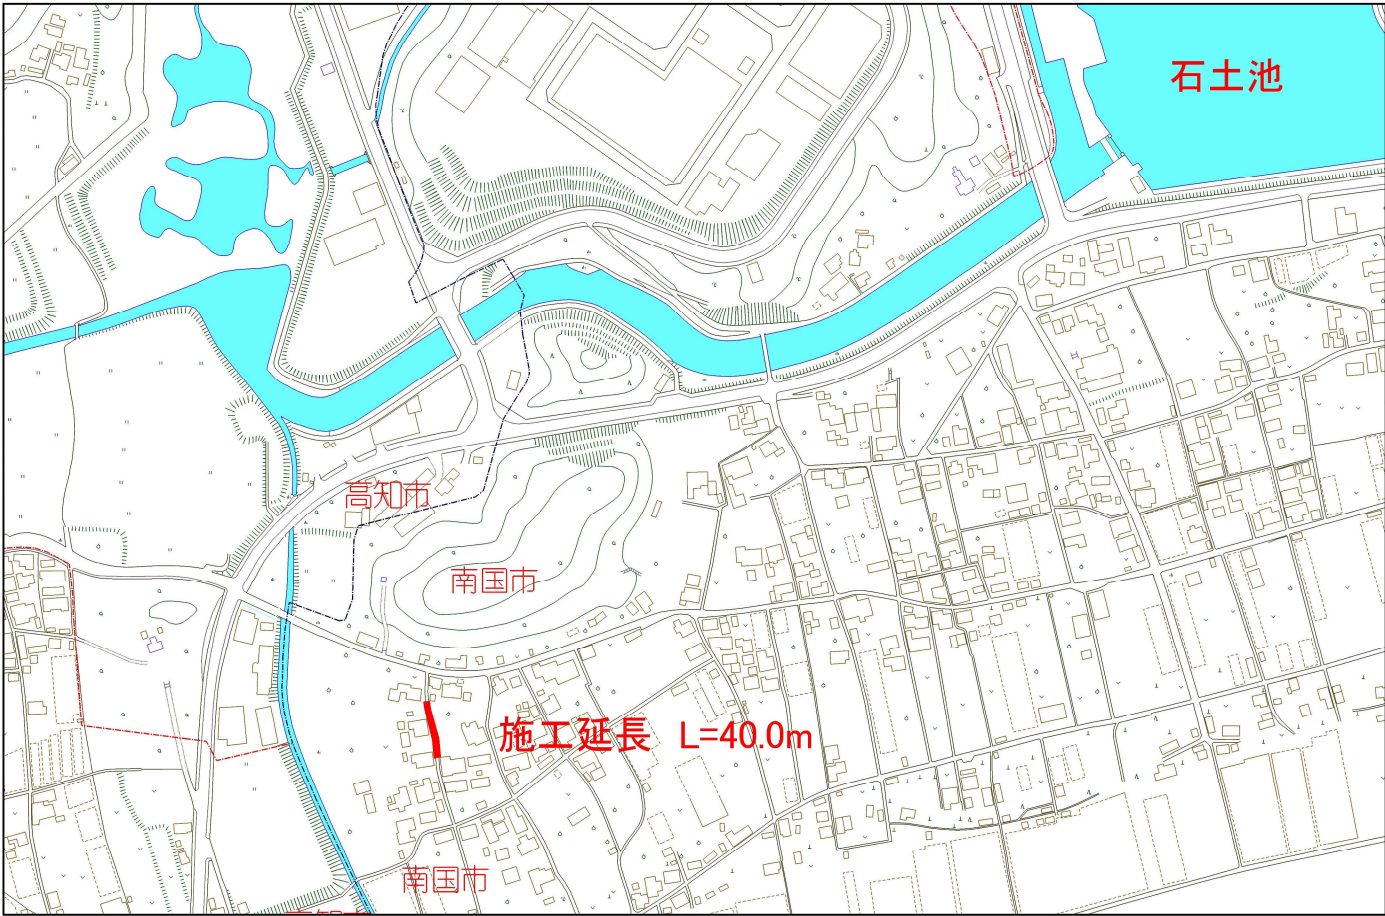


横断図 S=1:50

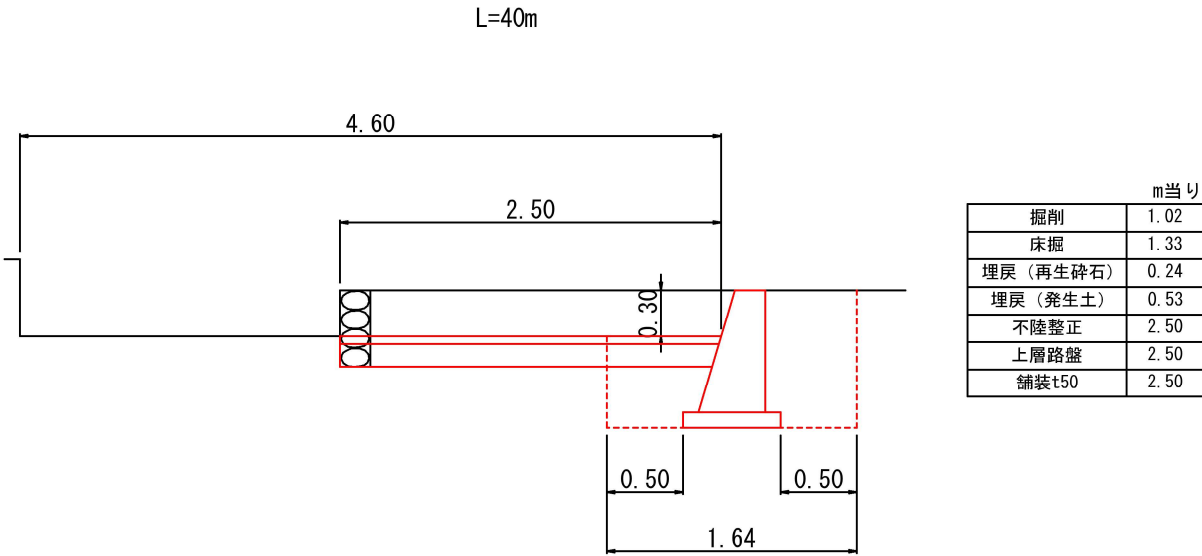

擁壁詳細図 S=1:25

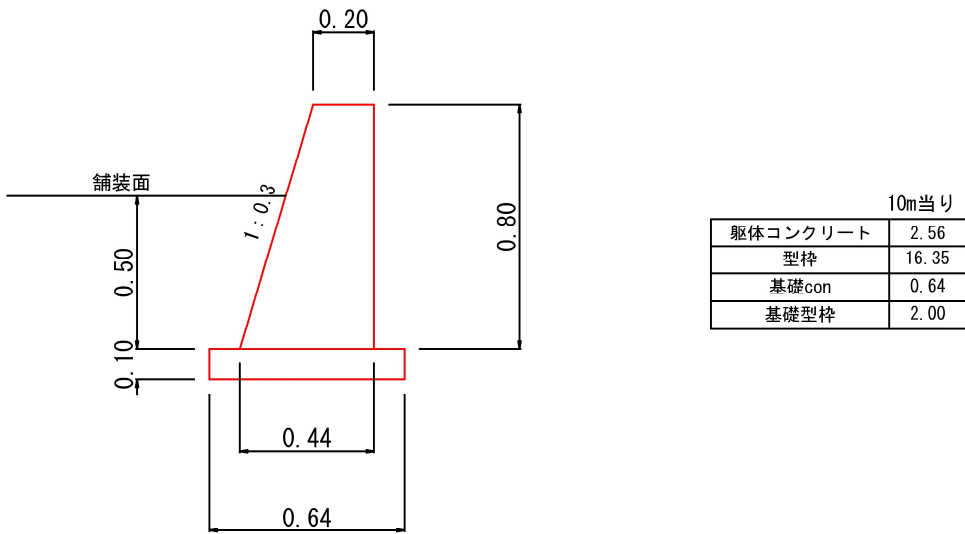

進入口詳細図 S=1:50

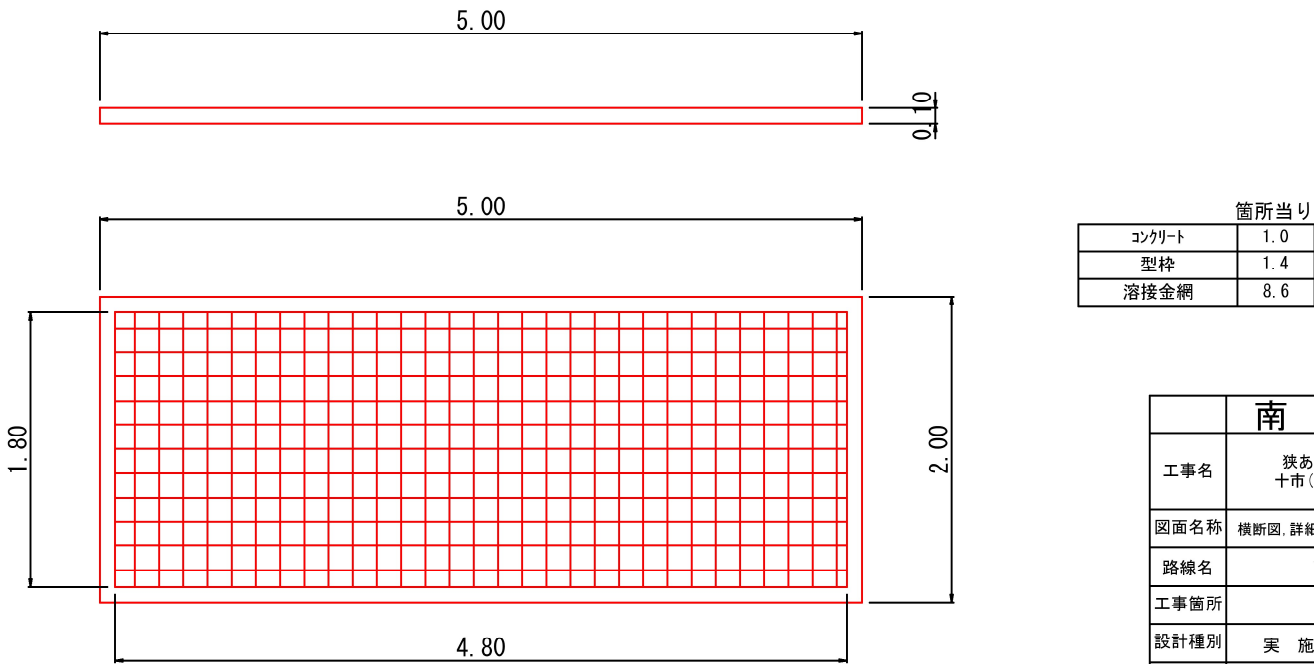

南 国 市			
工事名	狭あい道路整備等促進事業 十市(丸山ノ前)道路整備工事		
図面名称	横断図, 詳細図, 位置図	縮尺	図 示
路線名	市道丸山5号線		
工事箇所	南国市 十市		
設計種別	実 施 図	図 面 号	1
事務所名	南 国 市	番 号	1