



横断図 S=1:100

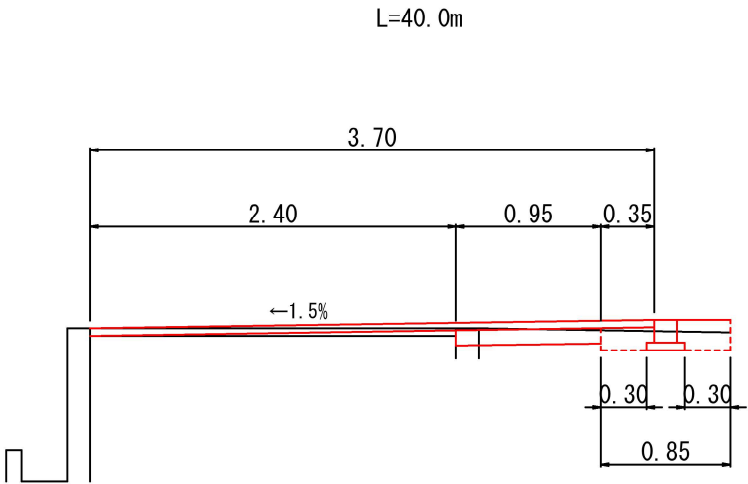


	m当り
舗装版破碎	2.40
掘削	0.08
床掘	0.11
埋戻 (再生碎石)	0.05
埋戻 (発生土)	0.07
不陸整正	2.40
上層路盤	0.95
舗装t50	3.70


位置図

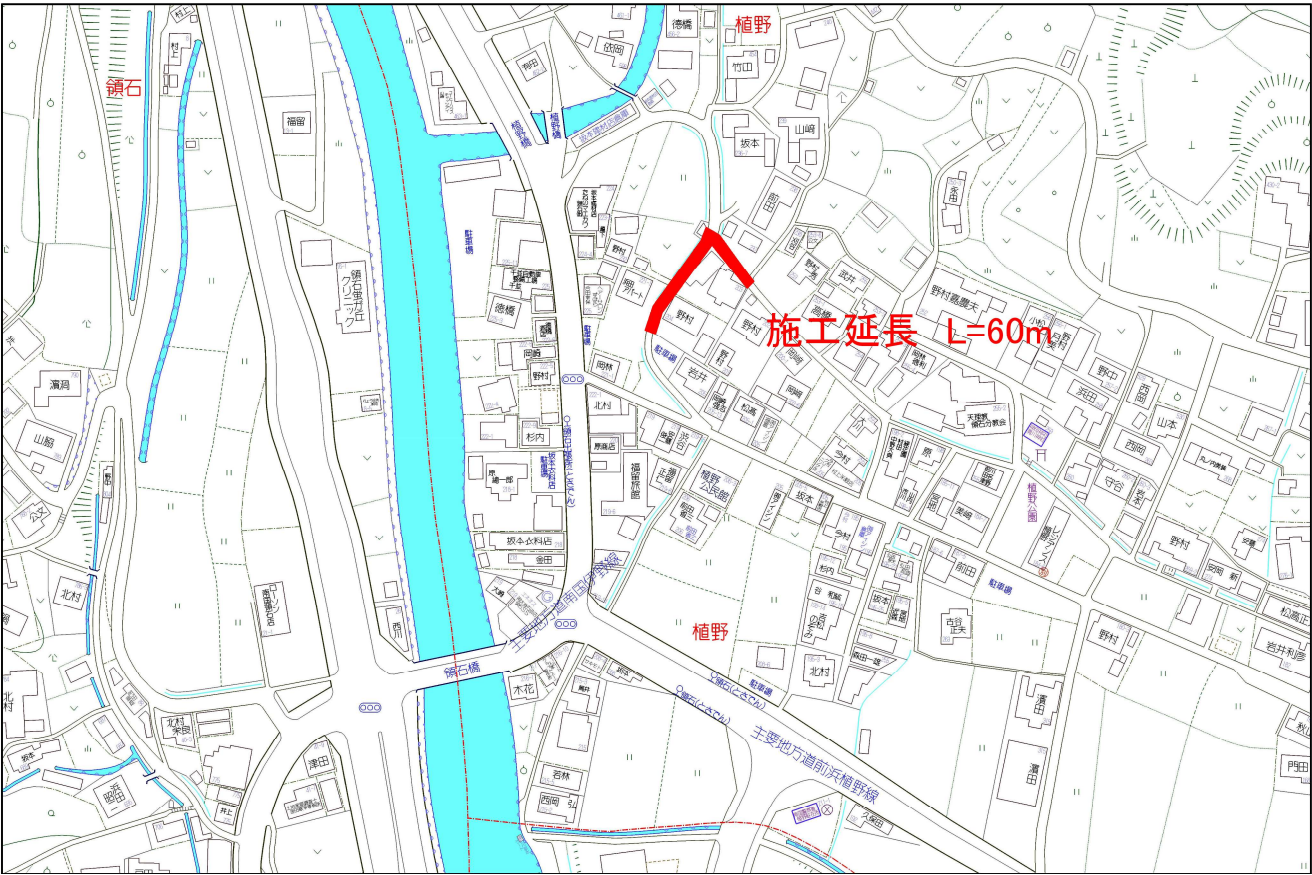


詳細図 S=1:25

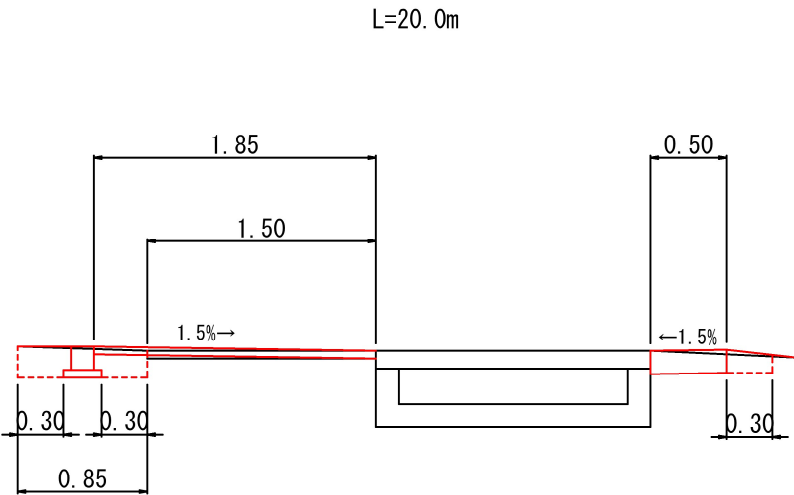

	m当り
舗装版破碎	1.50
床掘	0.16
埋戻 (再生碎石)	0.05
埋戻 (発生土)	0.11
不陸整正	1.50
舗装t50	1.85

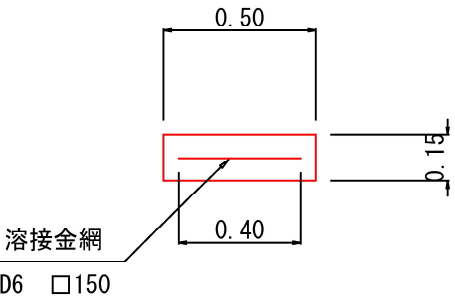

	10m当り
コンクリート	0.75
型枠	1.50
溶接金網	4.00

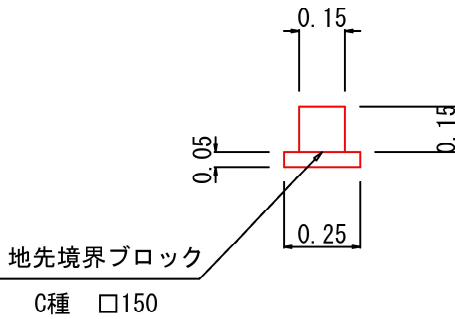

	10m当り
地先境界ブロック	16.66
均しコンクリート	0.13

	南 国 市		
工事名	狭あい道路整備等促進事業 植野(神母ノ木)道路整備工事		
図面名称	横断図, 詳細図, 位置図	縮尺	図 示
路線名	市道植野2号線, 市道植野4号線		
工事箇所	南国市 植野		
設計種別	実 施 図	図 面 号	1
事務所名	南 国 市	番 号	1