




横断面 S=1:100

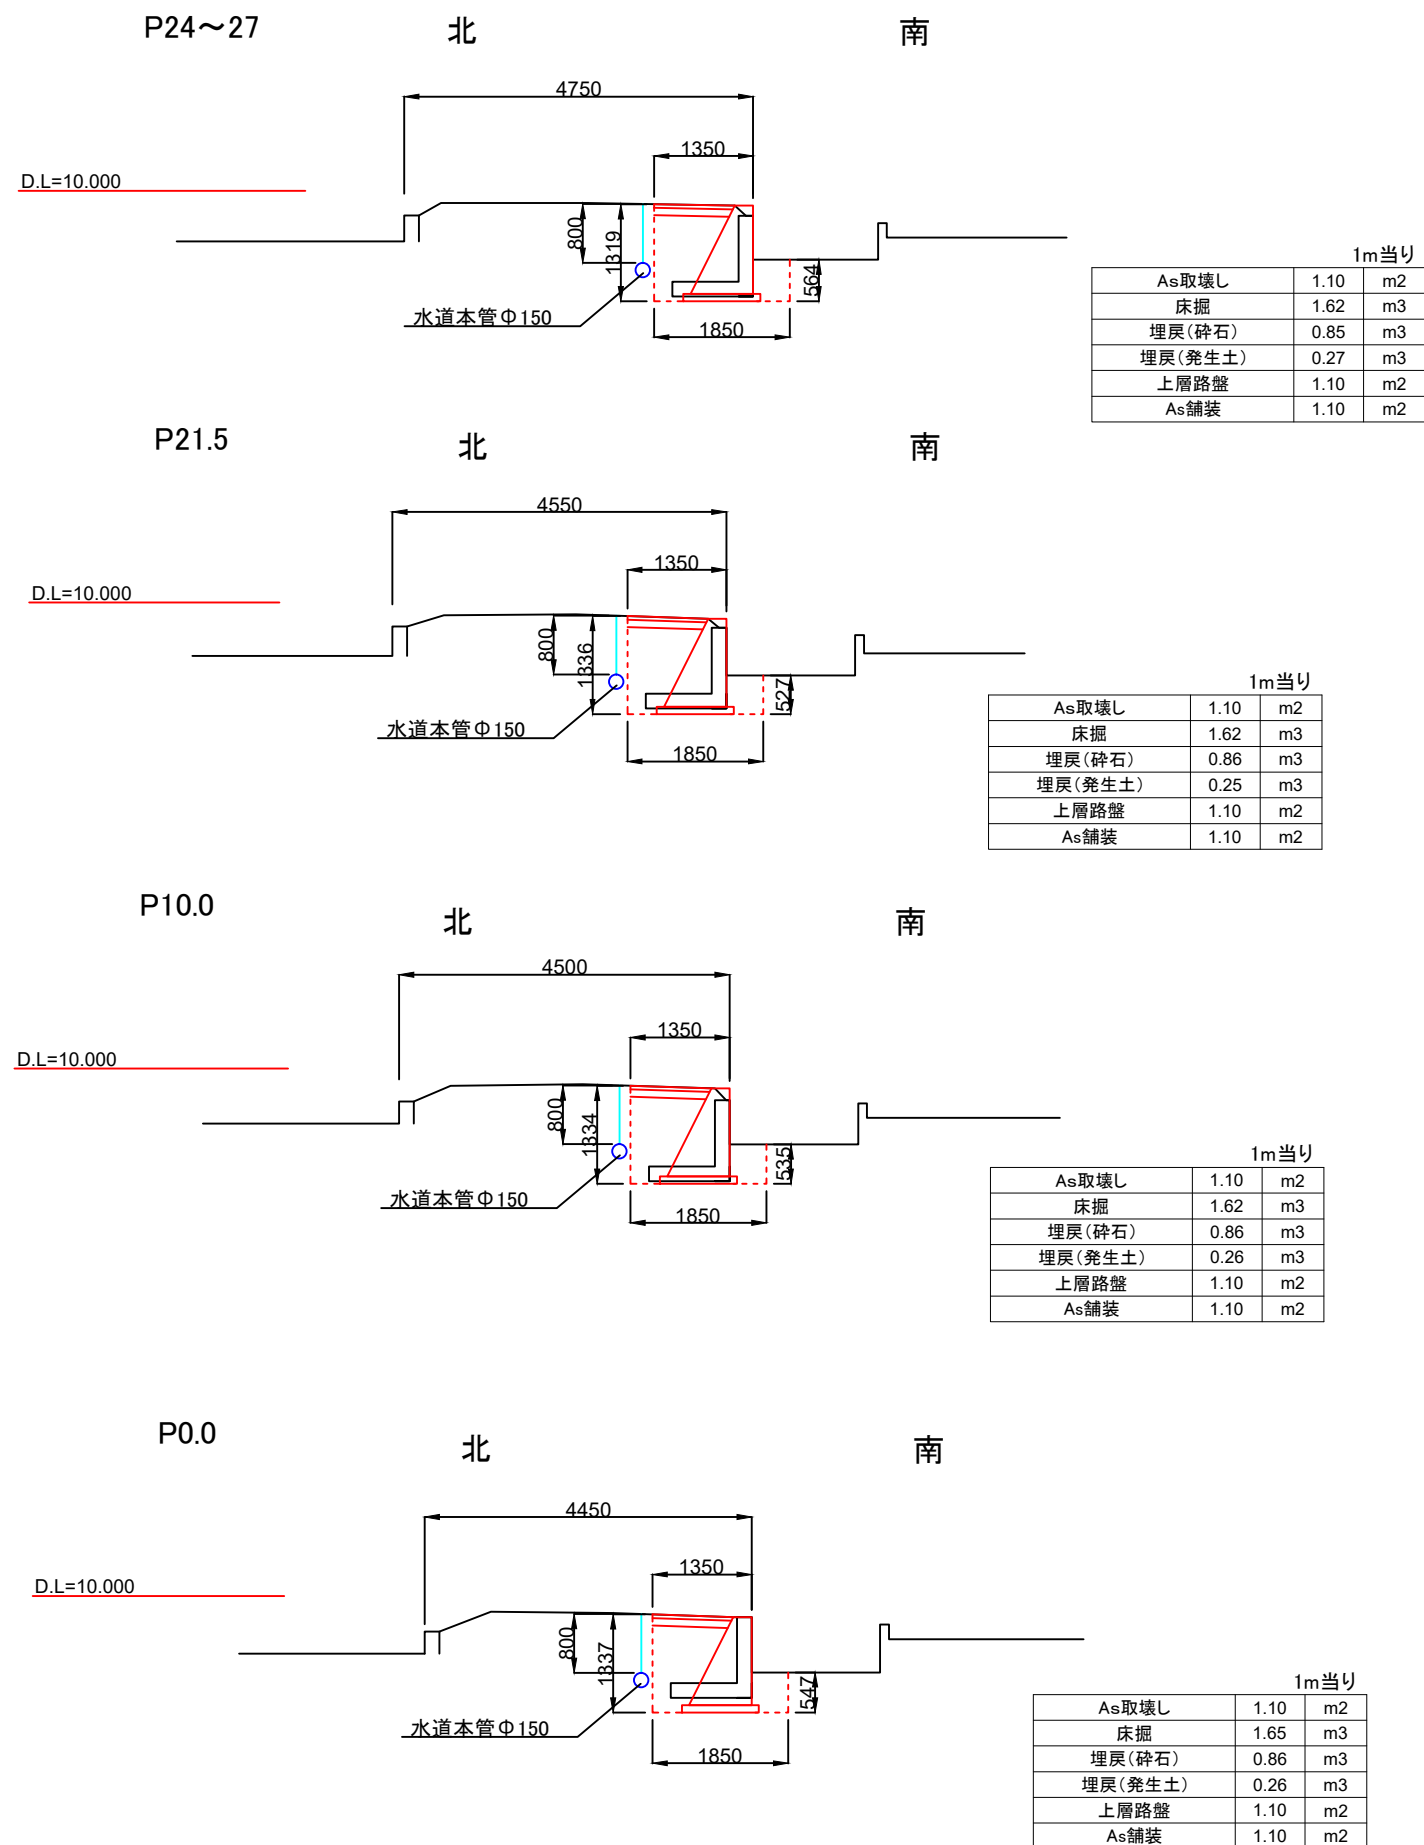

位置図

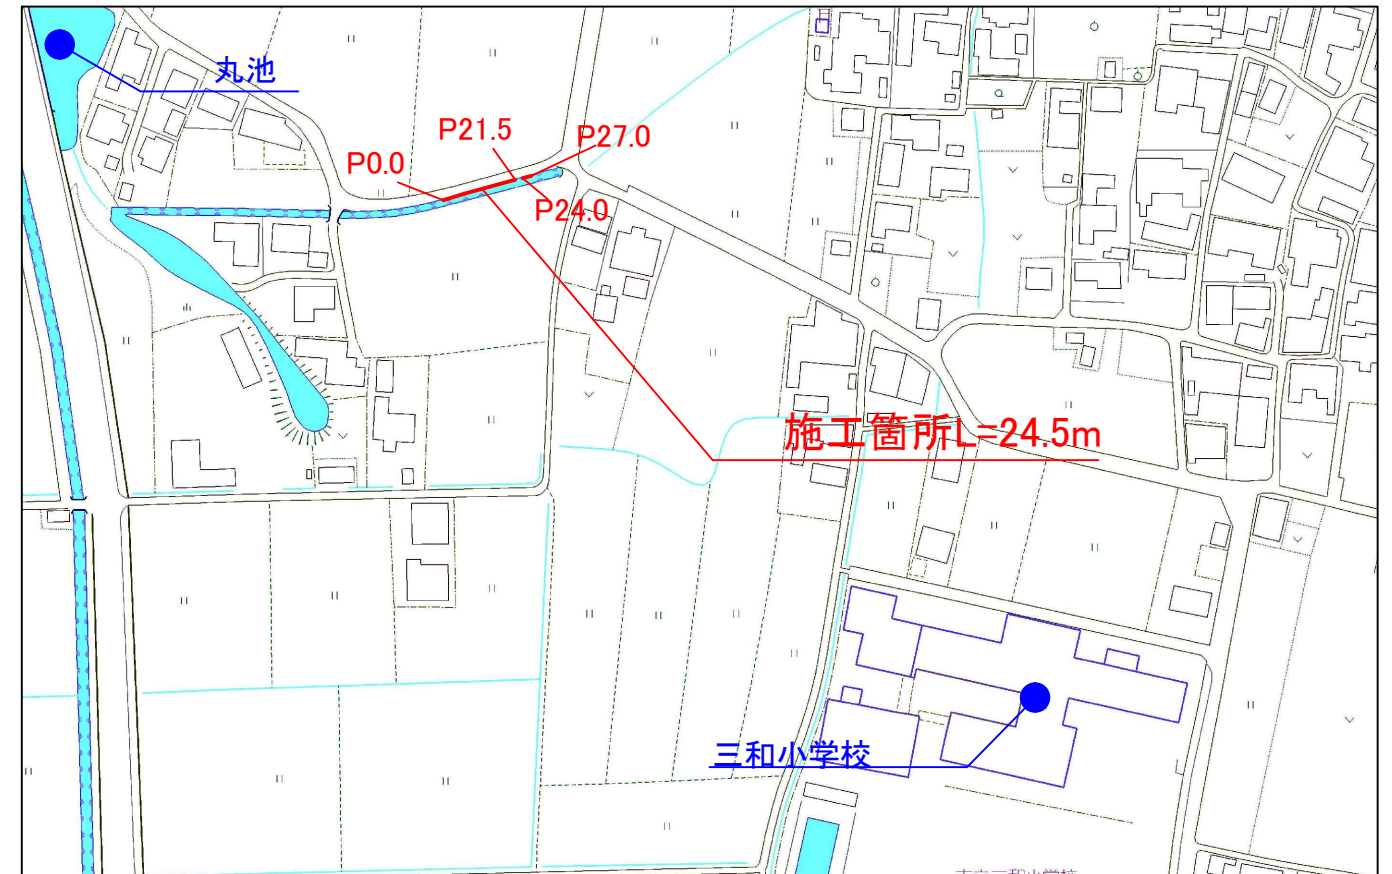


構造物詳細図 S=1:50
L=24.5m

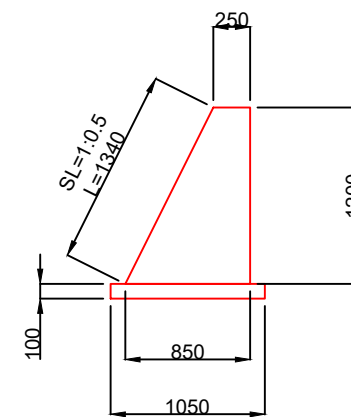

1m当り		
擁壁Con 18-8-40BB	0.66	m3
擁壁型枠	2.54	m2
均しCon	0.11	m3
均し型枠	0.20	m2

1箇所当たり		
目地材	0.66	m2
止水版	1.20	m

構造物取壊し詳細図 S=1:50
L=24.5m

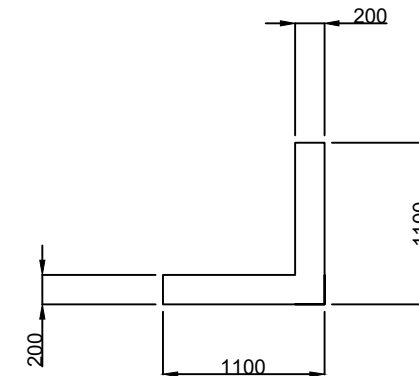

1m当り		
Con取壊し(無筋)	0.40	m2

南国市

工事名	市道飛牛ツタ線路側改良工事		
図面名称	横断面・位置図・詳細図	縮尺	図示
路線名	飛牛ツタ線		
工事箇所	南国市 里改田		
設計種別	実施図	図面番号	1
事務所名	南国市	図番	1