


舗装展開図 S=1:200

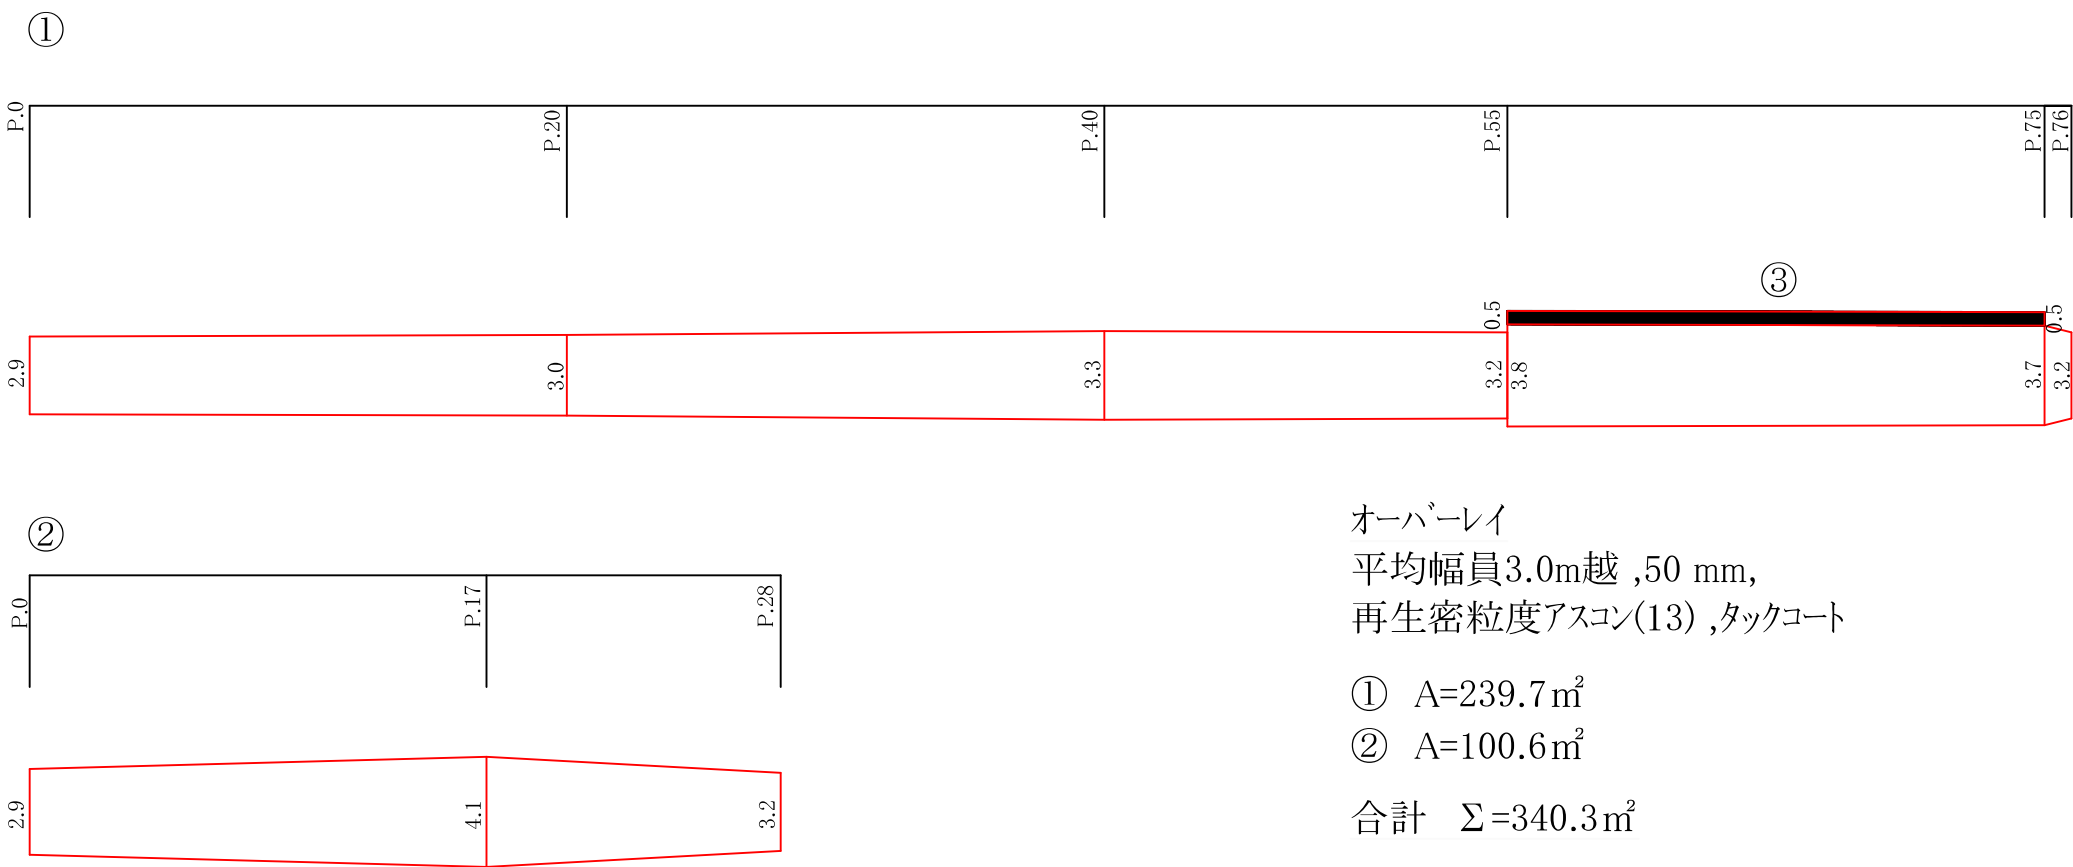

オーバーレイ
平均幅員3.0m越 ,50 mm,
再生密粒度アスコン(13) ,タックコート

① A=239.7㎡
② A=100.6㎡
合計 Σ=340.3㎡

As舗装
平均幅員1.4m未満(仕上厚50mm以下) ,50 mm
再生密粒度アスコン(13) ,プライムコート
③ A=10.0㎡

南 国 市			
工事名	農道水路整備事業（環境課分） 八京地区道路舗装工事		
地区名	南国市 八京地区		
図面名	舗装展開図		
縮尺	図示	図面番号	1 / 1
設計種別	実施設計書		
事務所名	南国市環境課		