



横断図 S=1:100

P9.0(同断東～P11.0)

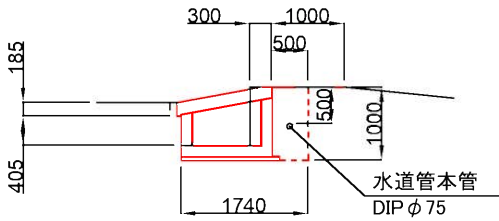


1m当たり	
舗装版破砕	1.00
Con取壊し	0.43
床掘	0.56
砕石埋戻	0.50
As舗装	1.00

P9.0

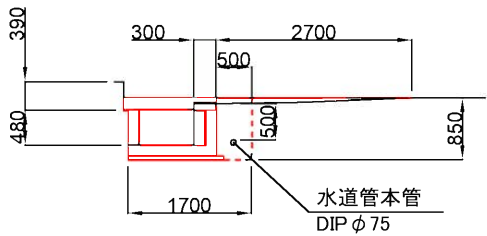


1m当たり	
舗装版破砕	2.70
Con取壊し	0.35
床掘	0.45
砕石埋戻	0.42
上層路盤	2.14
As舗装	2.70

P7.0

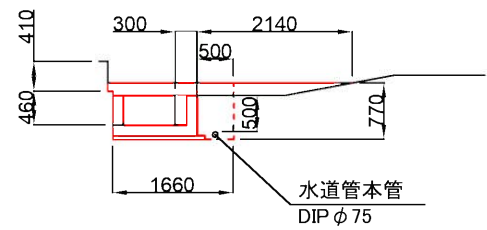


1m当たり	
舗装版破砕	2.14
Con取壊し	0.29
床掘	0.36
砕石埋戻	0.38
上層路盤	2.14
As舗装	2.14

P0.0

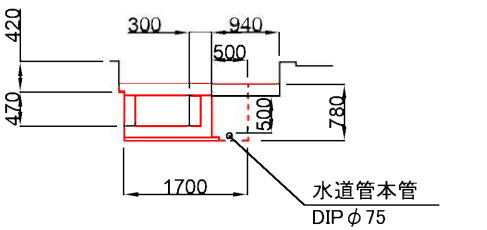

1m当たり	
舗装版破砕	0.94
Con取壊し	0.30
床掘	0.37
砕石埋戻	0.39
上層路盤	0.94
As舗装	0.94

位置図




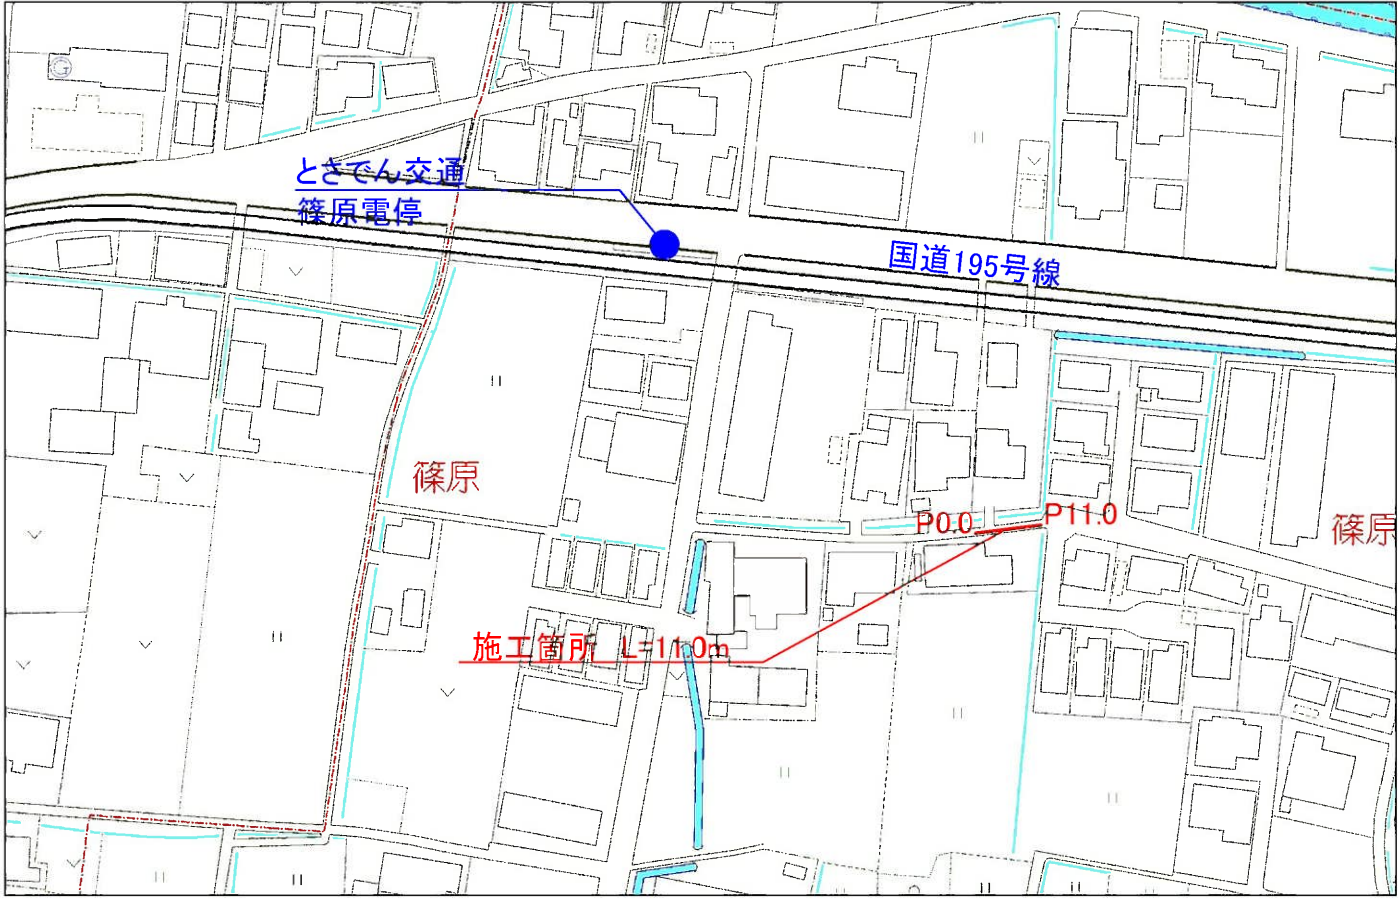


数量計算表

項目 舗装版破砕					項目 Con取壊し				
測点	距離	断面積	平均	積	測点	距離	断面積	平均	積
P0	*****	0.94	*****	*****	P0	*****	0.30	*****	*****
P7	7	2.14	1.54	10.78	P7	7	0.29	0.30	2.10
P9	2	2.70	2.42	4.84	P9	2	0.35	0.32	0.64
P9	0	1.00	1.85	0.00	P9	0	0.43	0.39	0.00
P11	2	1.00	1.00	2.00	P11	2	0.43	0.43	0.86
*****	*****	*****	計	17.62	*****	*****	*****	計	3.60
項目 床掘					項目 砕石埋戻し				
測点	距離	断面積	平均	積	測点	距離	断面積	平均	積
P0	*****	0.37	*****	*****	P0	*****	0.39	*****	*****
P7	7	0.36	0.37	2.59	P7	7	0.38	0.39	2.73
P9	2	0.45	0.41	0.82	P9	2	0.42	0.40	0.80
P9	0	0.56	0.51	0.00	P9	0	0.50	0.46	0.00
P11	2	0.56	0.56	1.12	P11	2	0.50	0.50	1.00
*****	*****	*****	計	4.53	*****	*****	*****	計	4.53
項目 上層路盤					項目 As舗装				
測点	距離	断面積	平均	積	測点	距離	断面積	平均	積
P0	*****	0.94	*****	*****	P0	*****	0.94	*****	*****
P7	7	2.14	1.54	10.78	P7	7	2.14	1.54	10.78
P9	2	2.14	2.14	4.28	P9	2	2.70	2.42	4.84
*****	*****	*****	計	15.06	P9	0	1.00	1.85	0.00
					P11	2	1.00	1.00	2.00
					*****	*****	*****	計	17.62

南 国 市			
工事名	市単独土地改良事業 篠原（若宮）水路改修工事		
図面名称	横断図・位置図 計算表	縮尺	図 示
路線名	法定外道路		
工事箇所	南国市 篠原		
設計種別	実 施 図	図 面 号	1
事務所名	南 国 市	番 号	2

詳細図 S=1:50

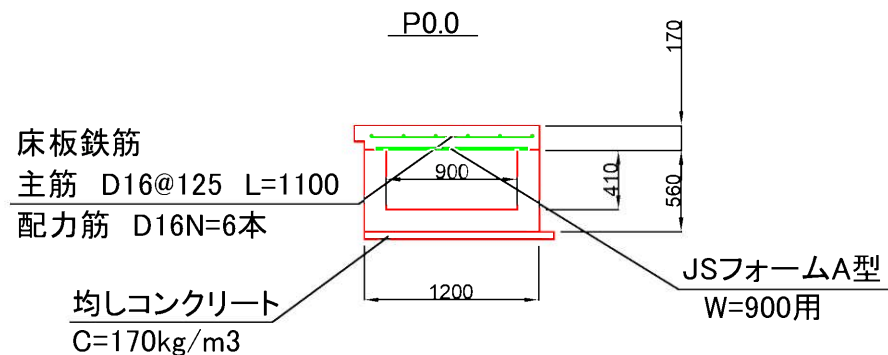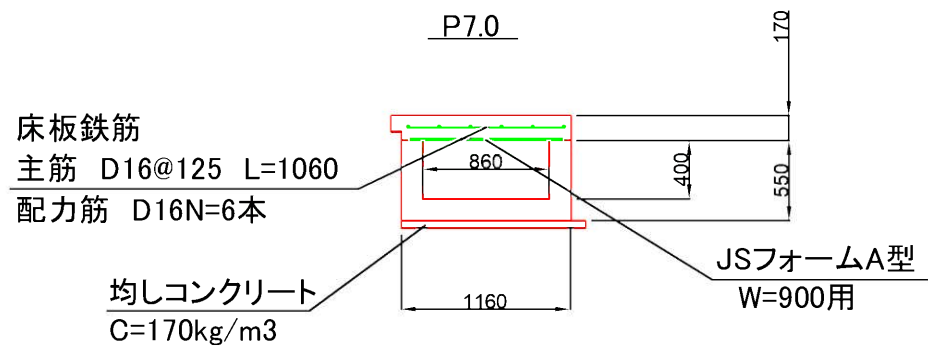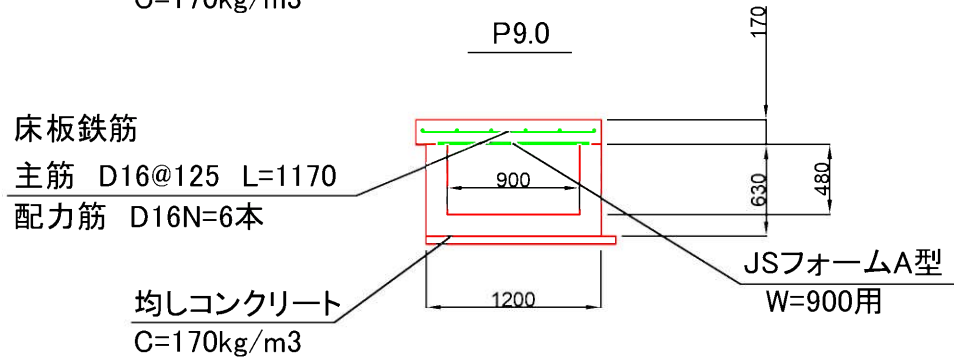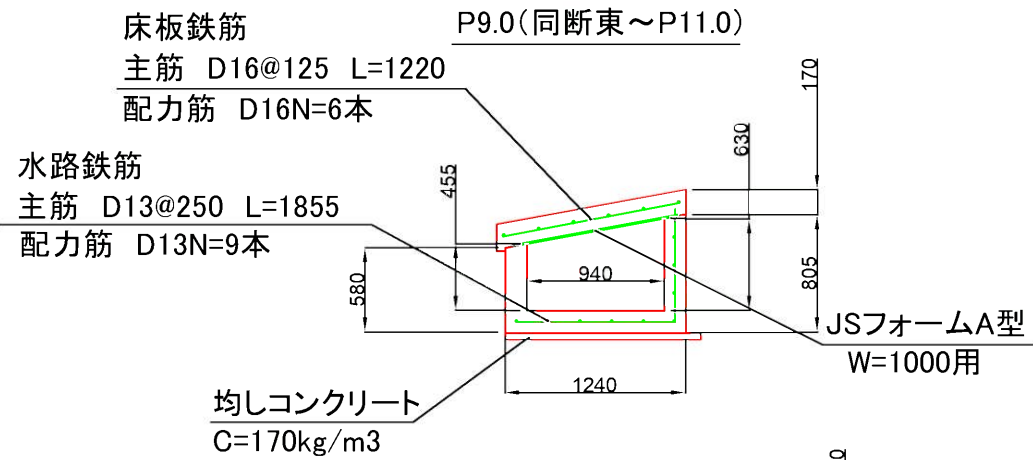


1m当り		
項目	数量	単位
水路Con(18-8-20BB)	0.35	m3
型枠	2.06	m2
均しCon(170kg)	0.07	m3
型枠(均し)	0.05	m2
水路鉄筋(D13)	16.34	kg
床板Con(24-8-20BB)	0.23	m3
型枠(埋設)	0.95	m2
床板鉄筋(D16)	24.59	kg

1m当り		
項目	数量	単位
水路Con(18-8-20BB)	0.32	m3
型枠	1.76	m2
均しCon(170kg)	0.07	m3
型枠(均し)	0.05	m2
床板Con(24-8-20BB)	0.22	m3
型枠(埋設)	0.90	m2
床板鉄筋(D16)	23.96	kg


1m当り		
項目	数量	単位
水路Con(18-8-20BB)	0.29	m3
型枠	1.52	m2
均しCon(170kg)	0.06	m3
型枠(均し)	0.05	m2
床板Con(24-8-20BB)	0.20	m3
型枠(埋設)	0.86	m2
床板鉄筋(D16)	22.59	kg

1m当り		
項目	数量	単位
水路Con(18-8-20BB)	0.30	m3
型枠	1.55	m2
均しCon(170kg)	0.07	m3
型枠(均し)	0.05	m2
目地材	0.30	m2
止水板	2.02	m
床板Con(24-8-20BB)	0.21	m3
型枠(埋設)	0.90	m2
床板鉄筋(D16)	23.09	kg

L=1.0m(1箇所)

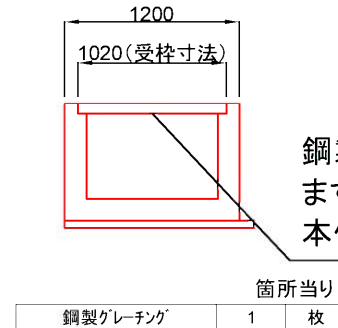

舗装詳細図 S=1:25

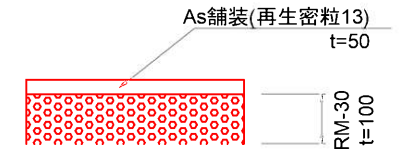

数量計算表

項目 水路Con					項目 水路型枠				
測点	距離	断面積	平均	積	測点	距離	断面積	平均	積
P0	*****	0.30	*****	*****	P0	*****	1.55	*****	*****
P7	7	0.29	0.30	2.10	P7	7	1.52	1.54	10.78
P9	2	0.32	0.31	0.62	P9	2	1.76	1.64	3.28
P9	0	0.35	0.34	0.00	P9	0	2.06	1.91	0.00
P11	2	0.35	0.35	0.70	P11	2	2.06	2.06	4.12
*****	*****	*****	計	3.42	*****	*****	*****	計	18.18

項目 均しCon					項目 均し型枠				
測点	距離	断面積	平均	積	測点	距離	断面積	平均	積
P0	*****	0.07	*****	*****	P0	*****	0.05	*****	*****
P7	7	0.06	0.07	0.49	P7	7	0.05	0.05	0.35
P9	2	0.07	0.07	0.14	P9	2	0.05	0.05	0.10
P9	0	0.07	0.07	0.00	P9	0	0.05	0.05	0.00
P11	2	0.07	0.07	0.14	P11	2	0.05	0.05	0.10
*****	*****	*****	計	0.77	*****	*****	*****	計	0.55

項目 床板Con					項目 床板型枠				
測点	距離	断面積	平均	積	測点	距離	断面積	平均	積
P0	*****	0.21	*****	*****	P0	*****	0.90	*****	*****
P7	7	0.20	0.21	1.47	P7	7	0.86	0.88	6.16
P9	2	0.22	0.21	0.42	P9	2	0.90	0.88	1.76
P9	0	0.23	0.23	0.00	P9	0	0.95	0.93	0.00
P11	2	0.23	0.23	0.46	P11	2	0.95	0.95	1.90
*****	*****	*****	計	2.35	*****	*****	*****	計	9.82

項目 床板鉄筋				
測点	距離	断面積	平均	積
P0	*****	23.09	*****	*****
P7	7	22.59	22.84	159.88
P9	2	23.96	23.28	46.56
P9	0	24.59	24.28	0.00
P11	2	24.59	24.59	49.18
*****	*****	*****	計	255.62

南 国 市				
工事名	市単独土地改良事業 篠原（若宮）水路改修工事			
図面名称	詳細図・計算表	縮尺	図 示	
路線名	法定外道路			
工事箇所	南国市 篠原			
設計種別	実 施 図	図番	面号	2
事務所名	南 国 市			2