



標準横断図 S=1:100

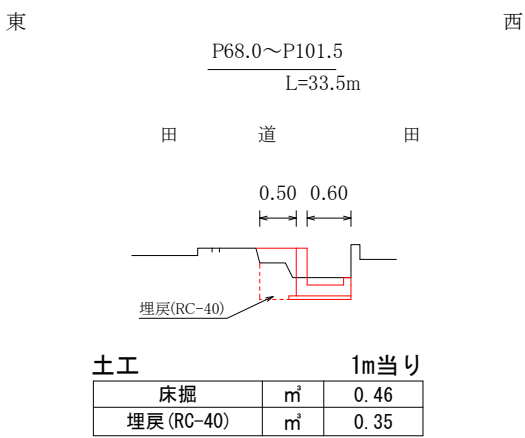

P79.3～P81.2付近の構造物取壊し W=0.15×H=0.5×L=1.9 =0.14m³

標準構造図 S=1:50

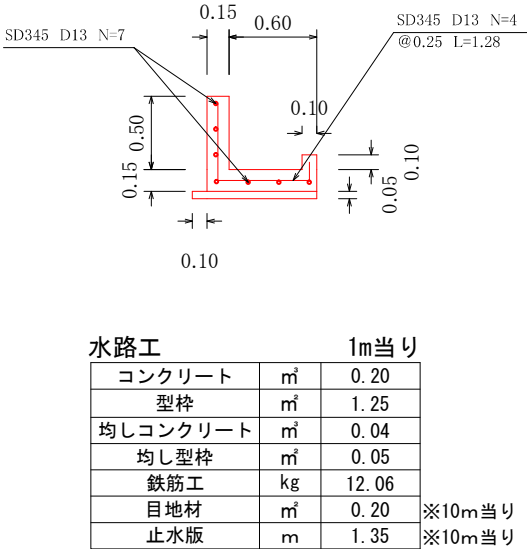

数量表


土工
床掘 0.46×33.5=15.41m³
埋戻(RC-40) 0.35×33.5=11.73m³
残土運搬・処分 15.41m³

構造物取壊し工
構造物取壊し 0.14m³
破運搬・処分 0.14m³


水路工
コンクリート 0.20×33.5=6.70m³
型枠1.25×33.5=41.88m²
均しコンクリート 0.04×33.5=1.34m³
均し型枠 0.05×33.5=1.68m²
鉄筋工 12.06×33.5=404.0kg≒0.404t
目地材 0.20×5=1.00m³
止水版 1.35×3=4.05m

仮設工
交通誘導警備員A 15人
仮設道路 ※仮設道数量表参照
水替工 10日

位置図

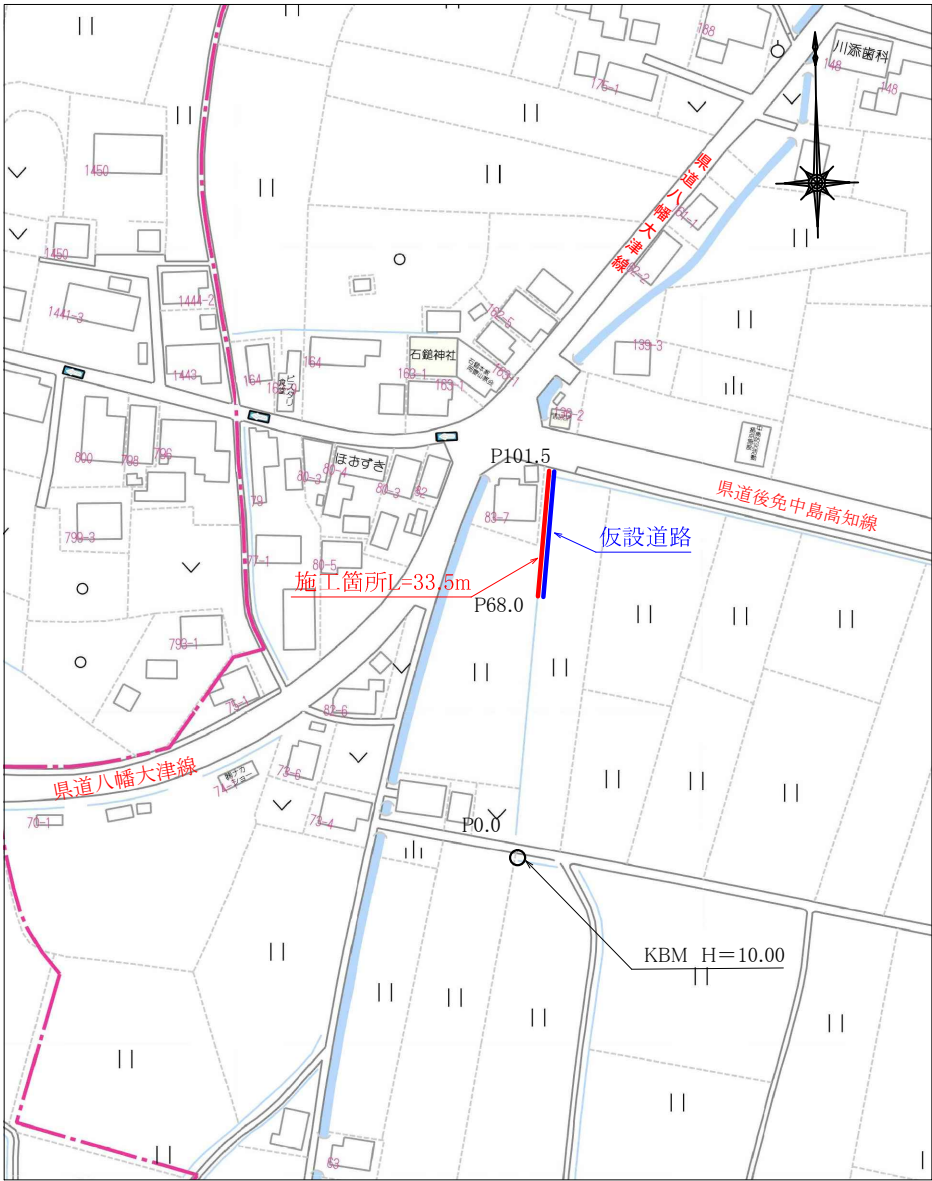

仮設道敷鉄板詳細図 S=1:50

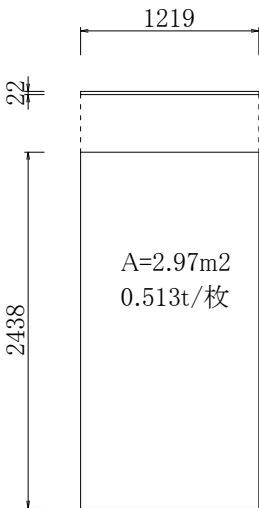


仮設道数量表

敷鉄板枚数	40枚
敷鉄板面積	2.97×40=118.8m2
仮設材運搬	0.513t×40=20.52t

南 国 市			
工事名	市単独土地改良事業 岡豊町常通寺島（中沢）水路改修工事		
地区名	位置図、横断図、構造図、詳細図		
図面名	南国市 岡豊町常通寺島		
縮尺	図示	図面番号	1 / 2
設計種別	実施設計書		
事務所名	南国市建設課		

縦断図

V=1:10
H=1:50

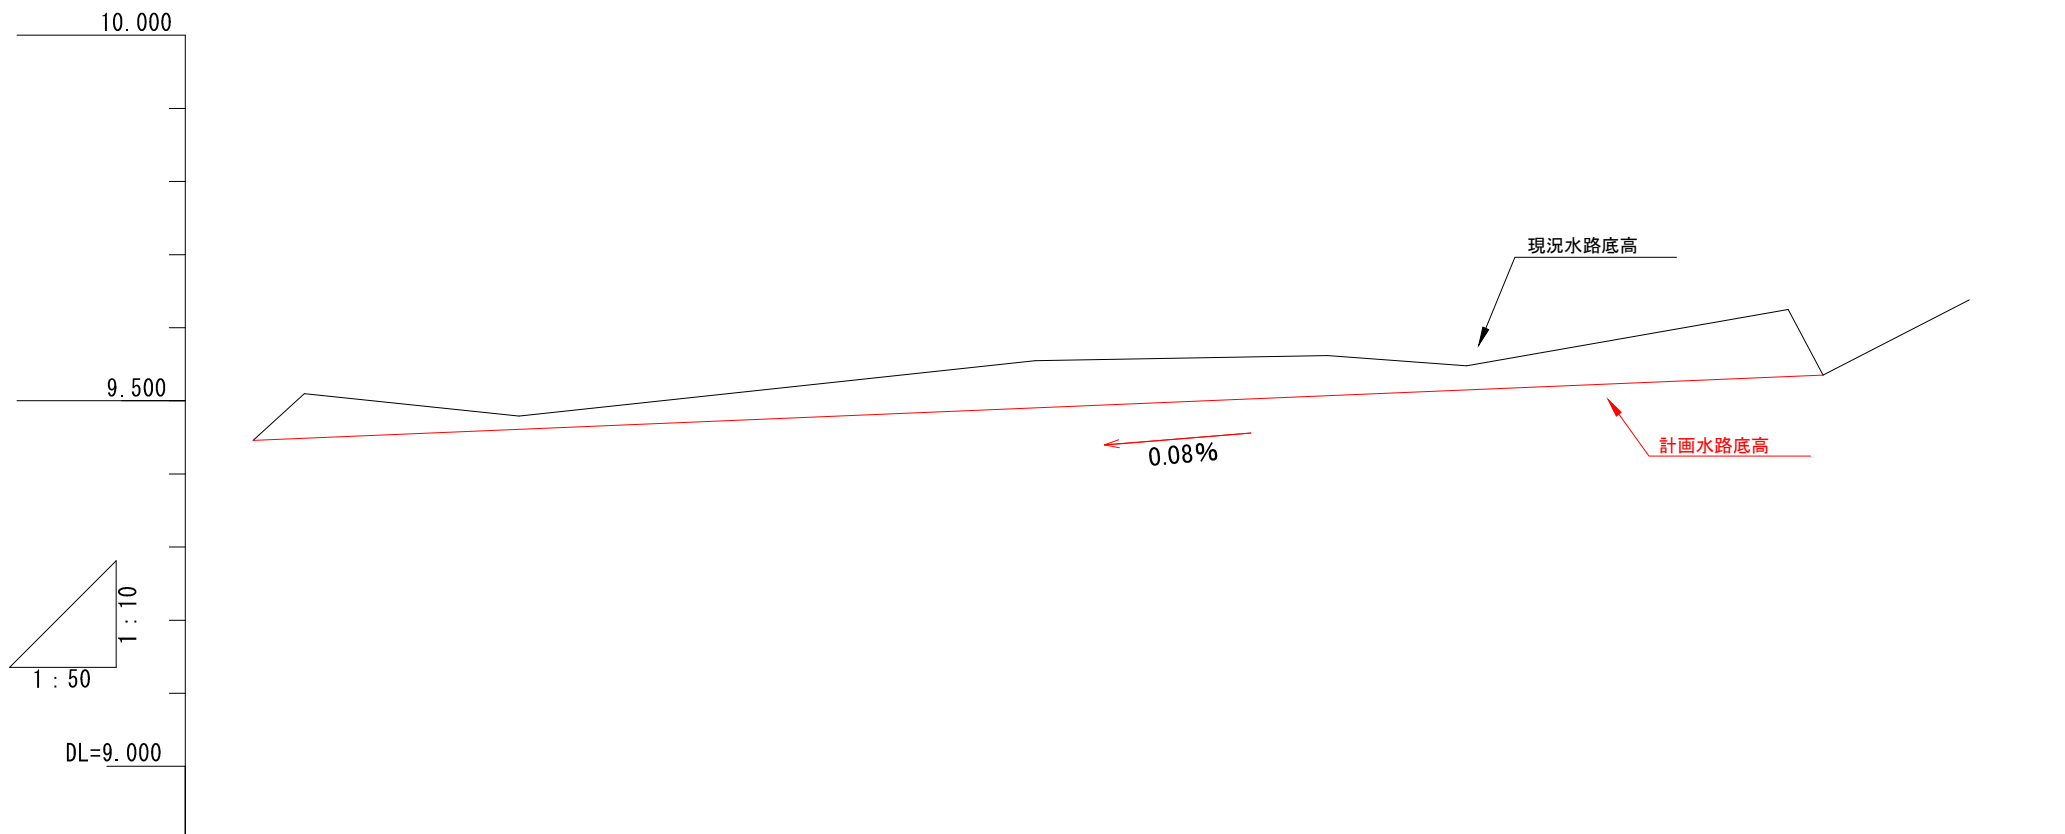

水路底 計画高	9.446	9.449	9.461	9.476	9.490	9.505	9.515	9.533	9.535	9.638
現況水路底高	9.446	9.510	9.479	9.518	9.555	9.561	9.548	9.625	9.535	9.638
追加距離	-3.5	0.0	14.7	19.3	35.3	18.0	11.5	22.0	2.4	10.0
単距離	-3.5	0.0	14.7	33.0	50.0	68.0	79.5	101.5	103.9	113.9
測点	P.-3.5	P. 0.0	P. 14.7	P. 33.0	P. 50.0	P. 68.0	P. 79.5	P. 101.5	P. 103.9	P. 113.9



南 国 市			
工事名	市単独土地改良事業 岡豊町常通寺島（中沢）水路改修工事		
地区名	縦断図		
図面名	南国市 岡豊町常通寺島		
縮尺	図示	図面番号	2 / 2
設計種別	実施設計書		
事務所名	南国市建設課		