


横断図

S=1:100

P26.1 (西)


GH=9.961
FH=9.881

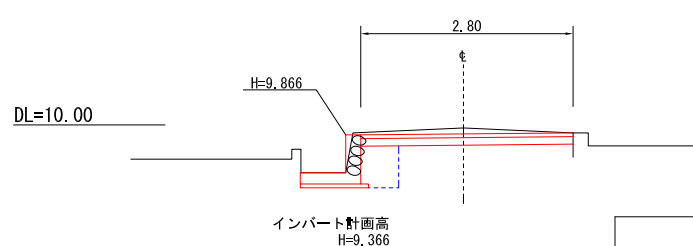

土工		
細別	単位	数量
床掘	m ³	0.9
埋戻し(RC-40)	m ³	0.3
残土処理	m ³	0.9

P14.0


GH=10.008
FH= 9.905

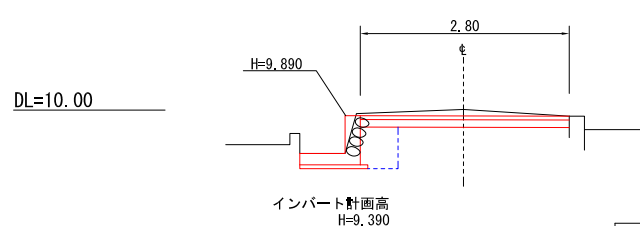

土工		
細別	単位	数量
床掘	m ³	0.9
埋戻し(RC-40)	m ³	0.3
残土処理	m ³	0.9


P0.0 (東)

GH=9.986
FH=9.955

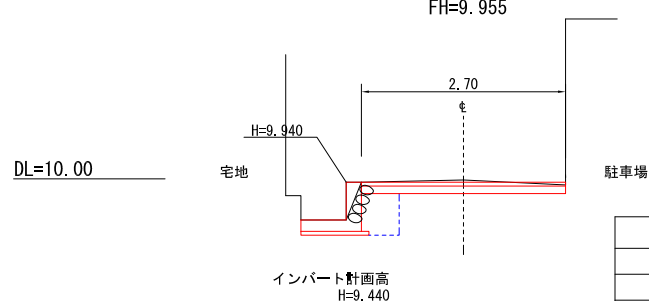

土工		
細別	単位	数量
床 掘	m ³	0.8
埋戻し(RC-40)	m ³	0.3
残土処理	m ³	0.8

構造物取壊し
(床版) S=

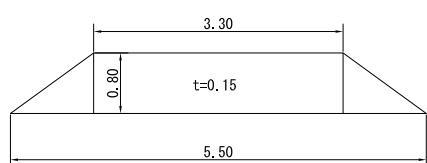

構造物取壊し

Con (有筋) $V = (3.3 + 5.5) / 2 \times 0.8 \times 0.15 = 0.5 \text{ m}^3$


構造物取壊し

Con (有筋) $V=1.8 \times 1.0 \times 0.15=0.27\text{m}^3$

側 溝 工

S=1:50

$L=26.1\text{m}$

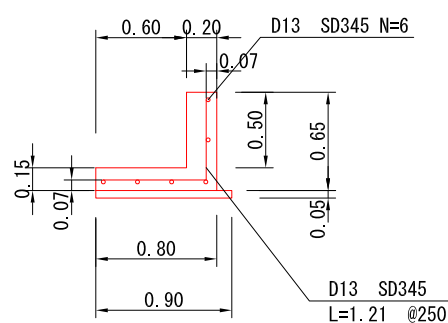


L型側溝

L型側溝		
細別	単位	数量
均しCon	m3	0.1
均し型枠	m2	0.1
Con	m3	0.2
型枠	m2	1.2
鉄筋D13 SD345	kg	12.0

舗装工展開図


L=83.0m

S=1 : 200

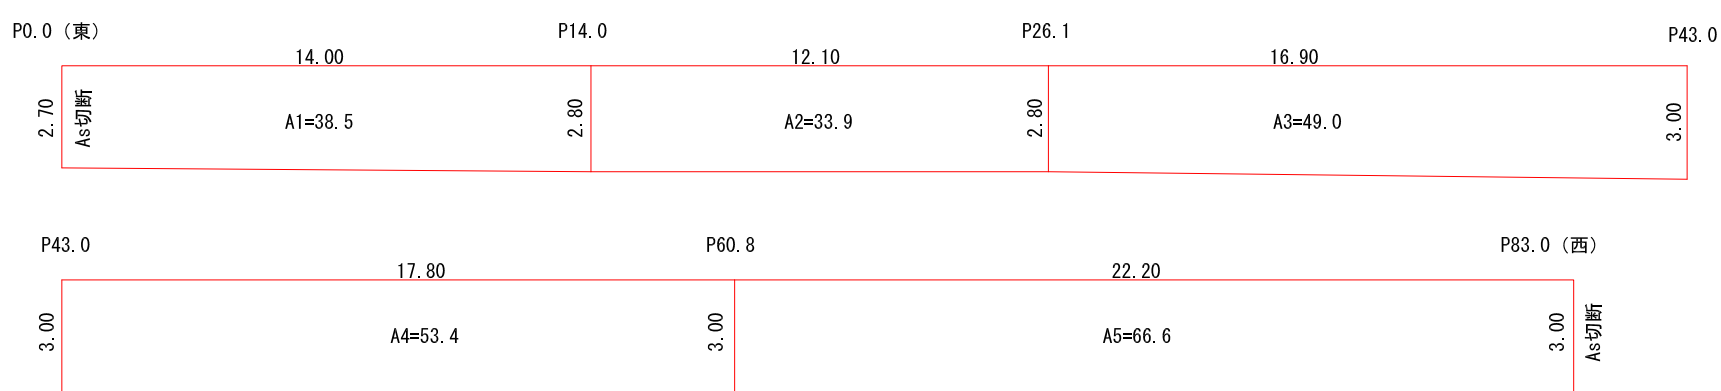


床版復旧

S=1:100

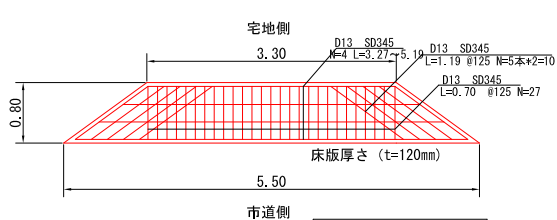


床版①		
細別	単位	数量
Con	m3	0.4
型枠	m2	0.3
KCフォーム	枚	6.0
鉄筋D13 SD345	kg	47.0

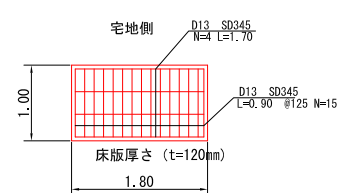

床版②		
細別	単位	数量
Con	m3	0.2
型枠	m2	0.2
KCフォーム	枚	2.0
鉄筋D13 SD345	kg	20.0

標準断面図

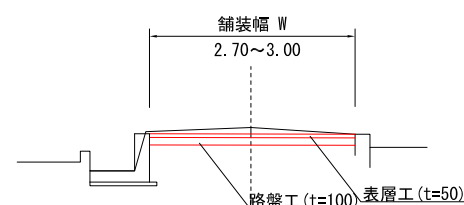

鋪裝面積 $\Sigma A=38.5+33.9+49.0+53.4+66.6=241.1\text{m}^2$

As切断 $L=2.7+3.0=5.7\text{m}$

鋪裝破碎 $\Sigma A=241.1\text{m}^2$

路盤工 $\Sigma A=241.1\text{m}^2$

図面名称	実施図	縮尺	図示
工事名	市道常通寺島吉田緑道路改良工事		
工事箇所	南国市 岡豊町江村		
設計種別		図面 番 号	1
事務所名	南国市建設課		1