

令和 7 年度

国府小学校プールコート改修工事

■工事概要(国府小学校)


○特記仕様書
ヰキ樹脂モルタル 接着強さ(N/mm ²) 1.0以上 圧縮強さ 20.0以上 曲げ強さ 10.0以上
1) こて塗りが容易で、かつ、硬化後の仕上がりが良好であること。
2) 均質で有害と認められる異物の混入がないこと。
3) 「労働安全衛生法」に基づく「有機溶剤中毒予防規則」に規定された第一種有機溶剤を使用しないこと。
4) 形状に異常がなく、たれが生じないこと。
5) 常温・常温において製造後6ヶ月保存しても上記の品質性能に適合していること。
塗料
材質 水性アクリル系樹脂塗料(標準色) 仕上種別 コーティング(ローラー刷毛塗り) 塗布量 主剤2回塗とし、総塗布量は0.25kg/m ² 以上とする
○改修内容
プール層を高压洗浄・ブラシ洗浄後、劣化部をモルタル金継押え補修 樹脂モルタル刷毛引き後、プールコート塗り、ライン引きについてはプール公認規則に準ずる



付近見取図

■仮設計画



- 工事車両置場、資材搬入場所は学校・監督員と協議の上決定すること。
- 建設機械は低騒音、低振動を使用し近隣への配慮を行うこと。
- 交通誘導員：配置は学校・監督員と十分協議の上決定すること。
(資材・重機の搬入、搬出時)

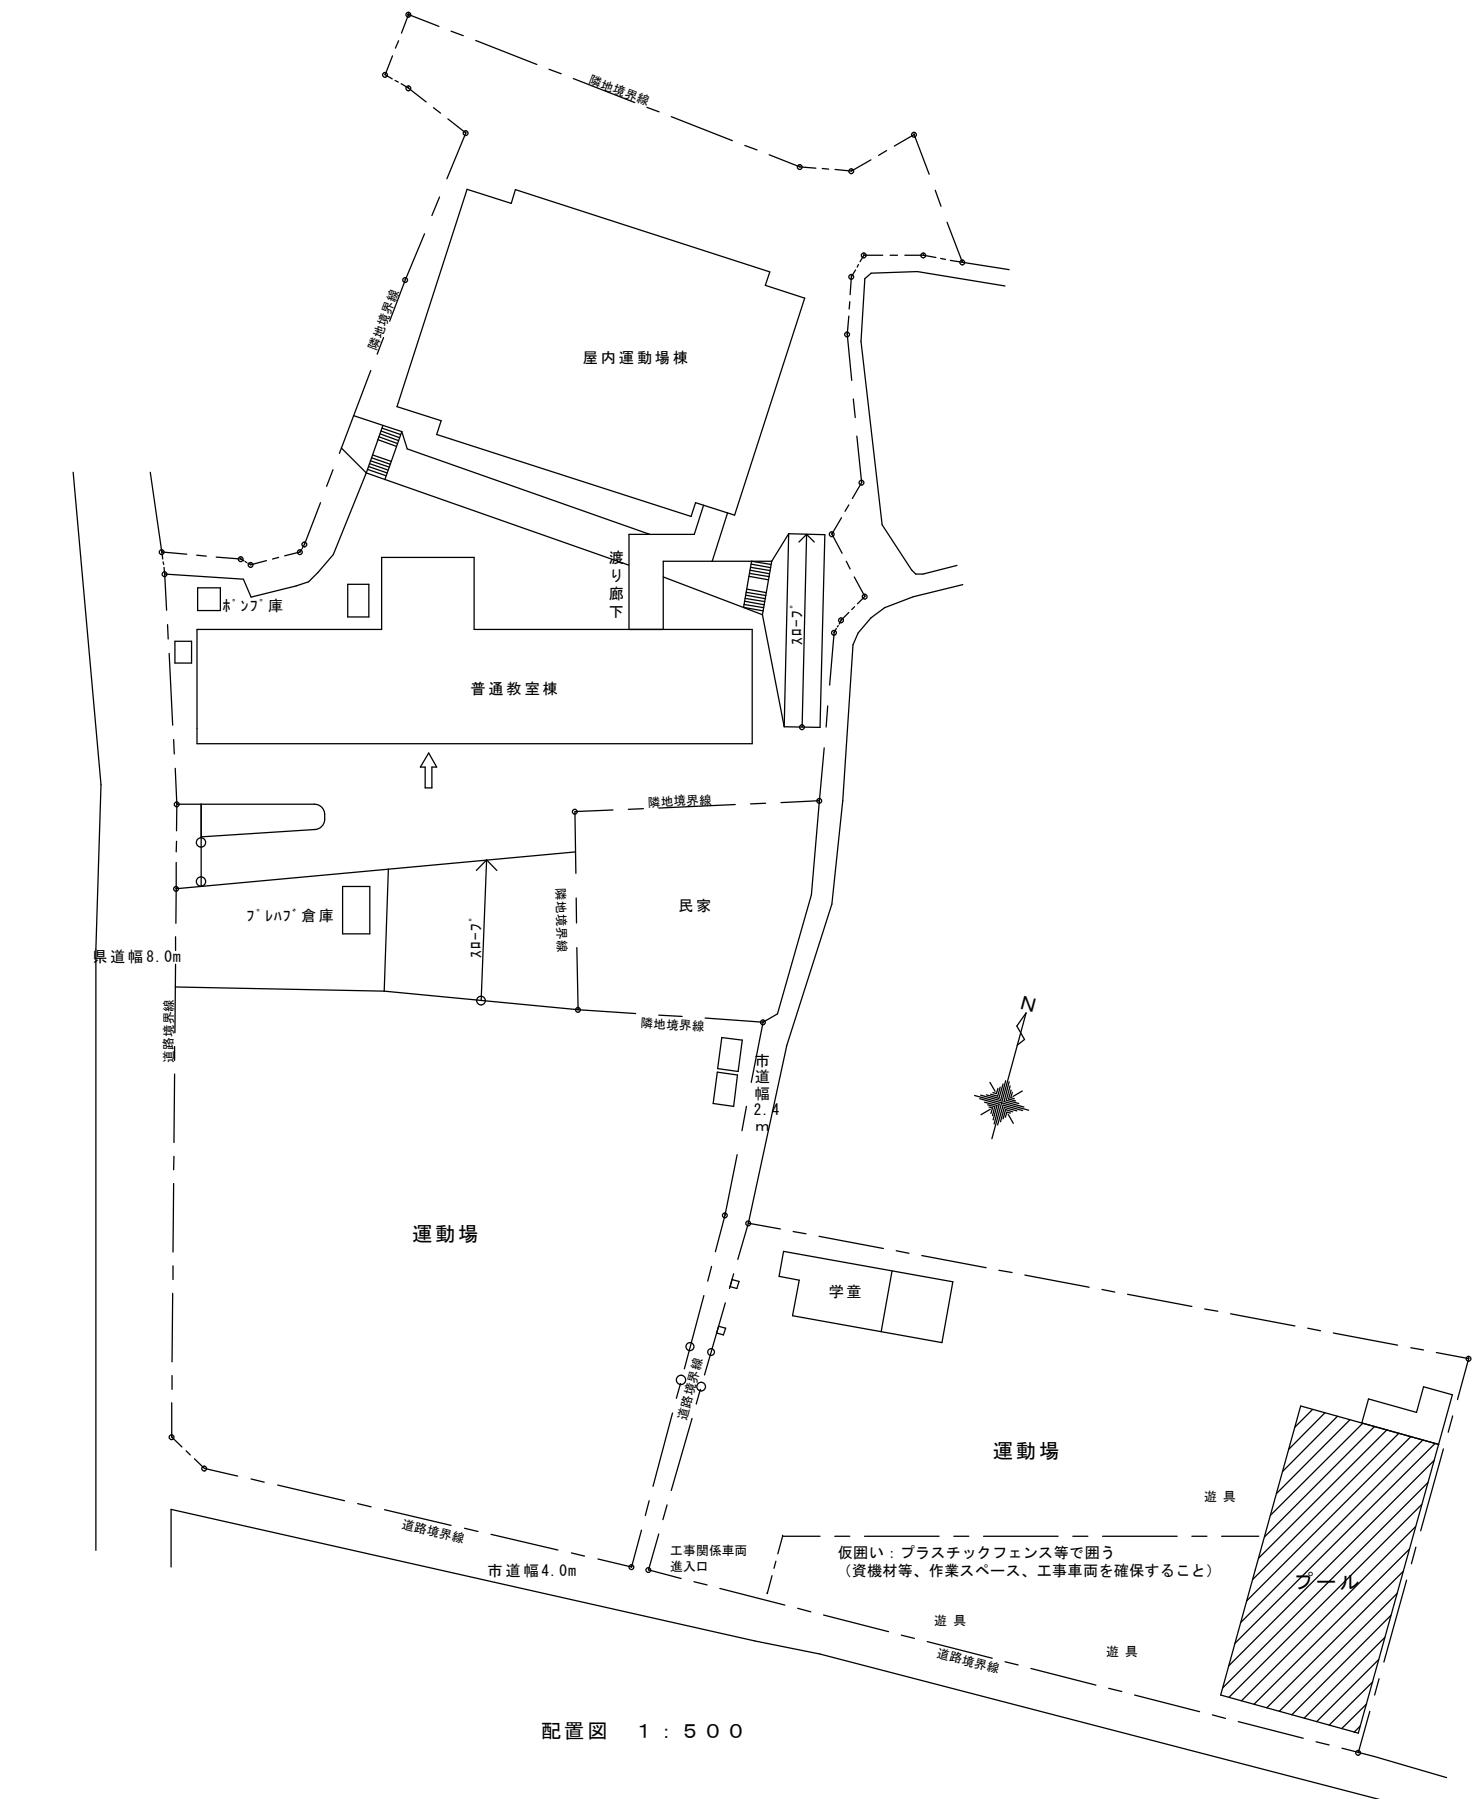

配置図 1:500



平面図 1:100

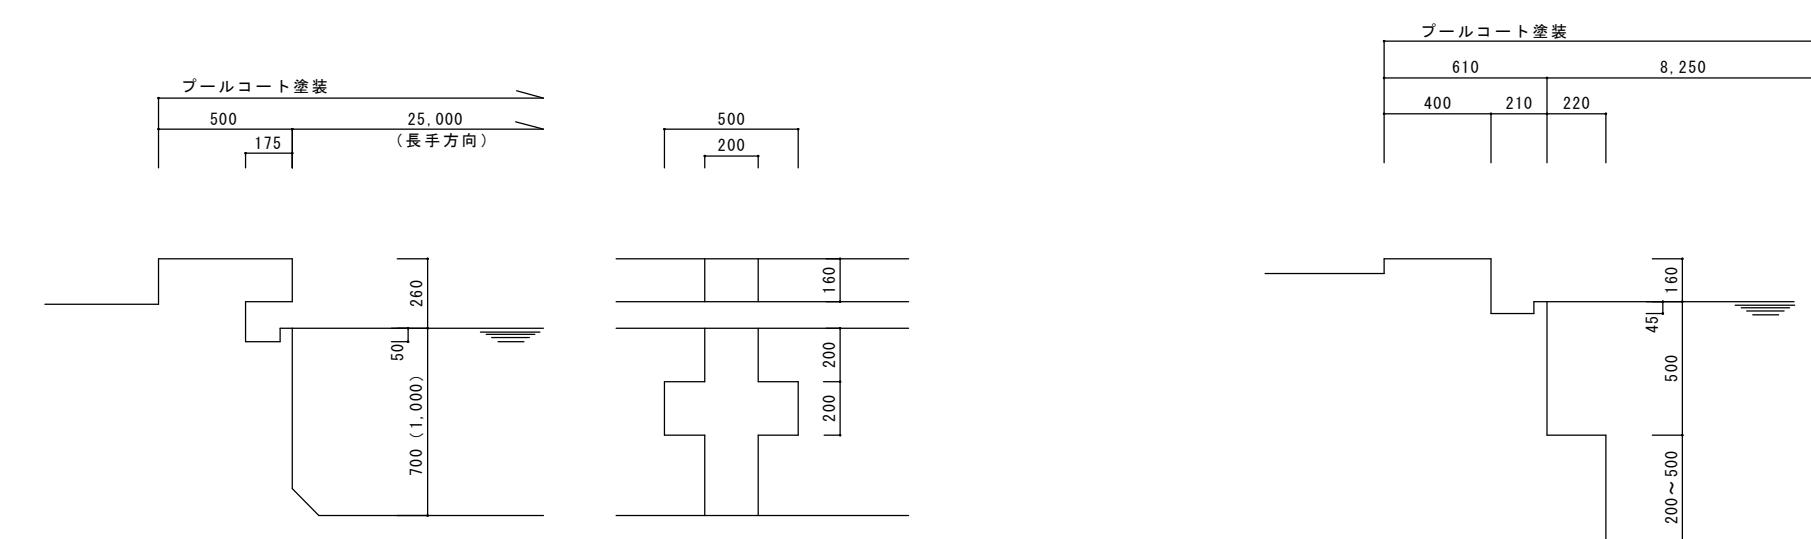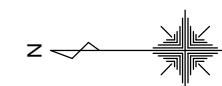

端壁レーンライン

A 断面 1/20

B 断面 1/20