

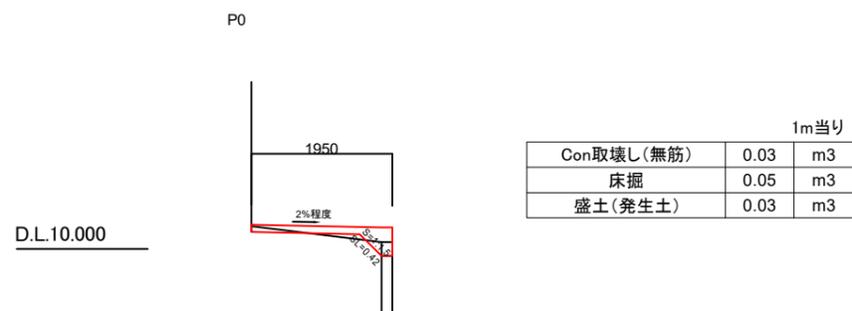
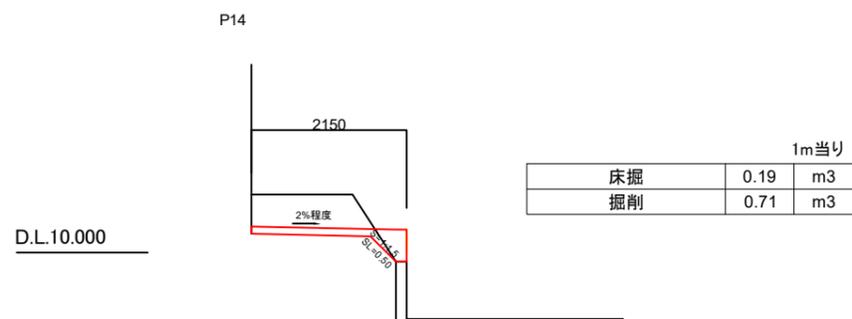
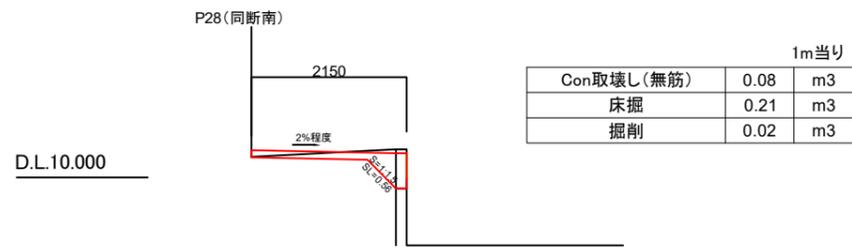


横断図 S=1:100

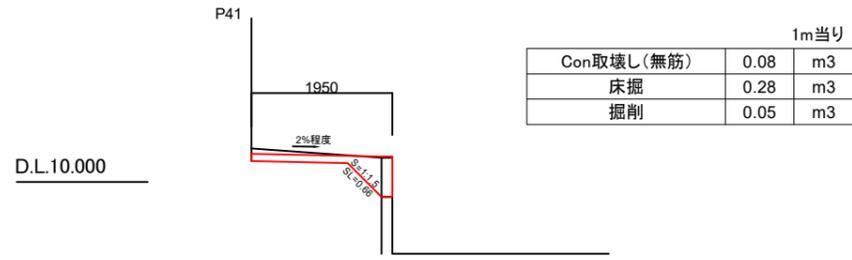

構造物詳細図 S=1:25

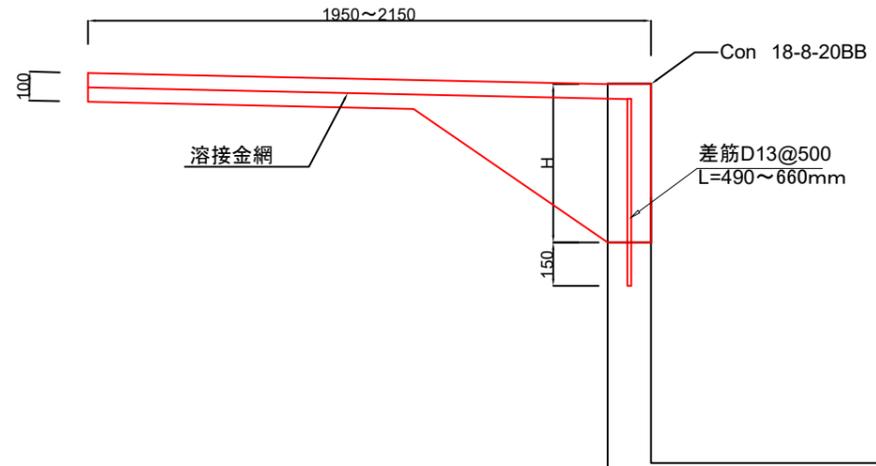

1m当り

測点	H	コンクリート	鉄筋(D13)
P0	0.39m	0.28m3	0.98kg
P14	0.44m	0.33m3	1.07kg
P28	0.47m	0.34m3	1.13kg
P28(同断南)	0.49m	0.35m3	1.17kg
P41	0.56m	0.37m3	1.67kg

項目 溶接金網 1式当り(m)

測点	距離	幅員	平均	積
P0	****	1.95	****	****
P14	14	2.15	2.050	28.70
P28	14	2.15	2.150	30.10
P28	0	2.15	2.150	0.00
P41	13	1.95	2.050	26.65
****	****	****	計	85.45

項目 目地材 1式当り(m)


測点	箇所	断面積	平均	積
P0	****	0.28	****	****
P14	2	0.33	0.31	0.62
P28	2	0.34	0.34	0.68
P28	0	0.35	0.35	0.00
P41	2	0.37	0.36	0.72
****	****	****	計	2.02

数量計算表

項目 Con取壊し					項目 床掘				
測点	距離	断面積	平均	積	測点	距離	断面積	平均	積
P0	****	0.03	****	****	P0	****	0.05	****	****
P14	14	0.00	0.02	0.28	P14	14	0.19	0.12	1.68
P28	14	0.00	0.00	0.00	P28	14	0	0.10	1.40
P28	0	0.08	0.04	0.00	P28	0	0.21	0.11	0.00
P41	13	0.08	0.08	1.04	P41	13	0.28	0.25	3.25
****	****	****	計	1.32	****	****	****	計	6.33


項目 掘削					項目 埋戻(発生土)				
測点	距離	断面積	平均	積	測点	距離	断面積	平均	積
P0	****	0	****	****	P0	****	0.03	****	****
P14	14	0.71	0.36	5.04	P14	14	0.00	0.02	0.28
P28	14	0	0.36	5.04	P28	14	0.51	0.26	3.64
P28	0	0.02	0.01	0.00	P28	0	0.00	0.26	0.00
P41	13	0.05	0.04	0.52	P41	13	0.00	0.00	0.00
****	****	****	計	10.60	****	****	****	計	3.92

位置図

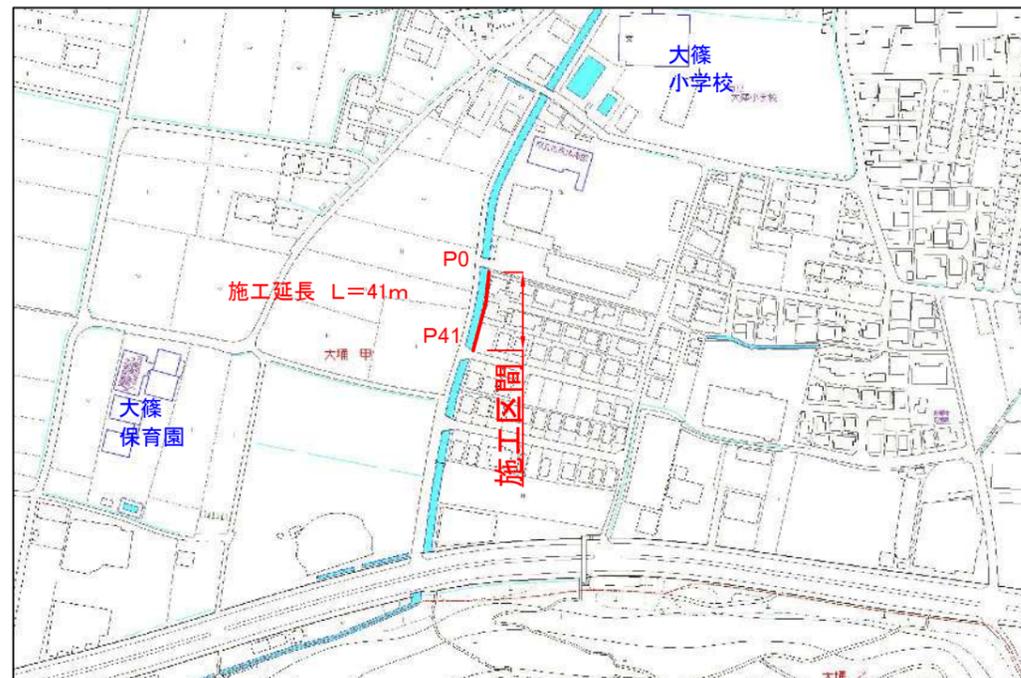

南国市			
工事種別	市街化区域内法定外道路(大塚甲)道路改良工事		
図面名称	横断図、詳細図、位置図、数量計算表	縮尺	図示
路線名	市街化区域内法定外道路(大塚甲)		
工事箇所	南国市	大塚甲	町内
設計種別		図面番号	1
事務所名	南国市建設課		2

縦断面 SV=1:10
SH=1:200

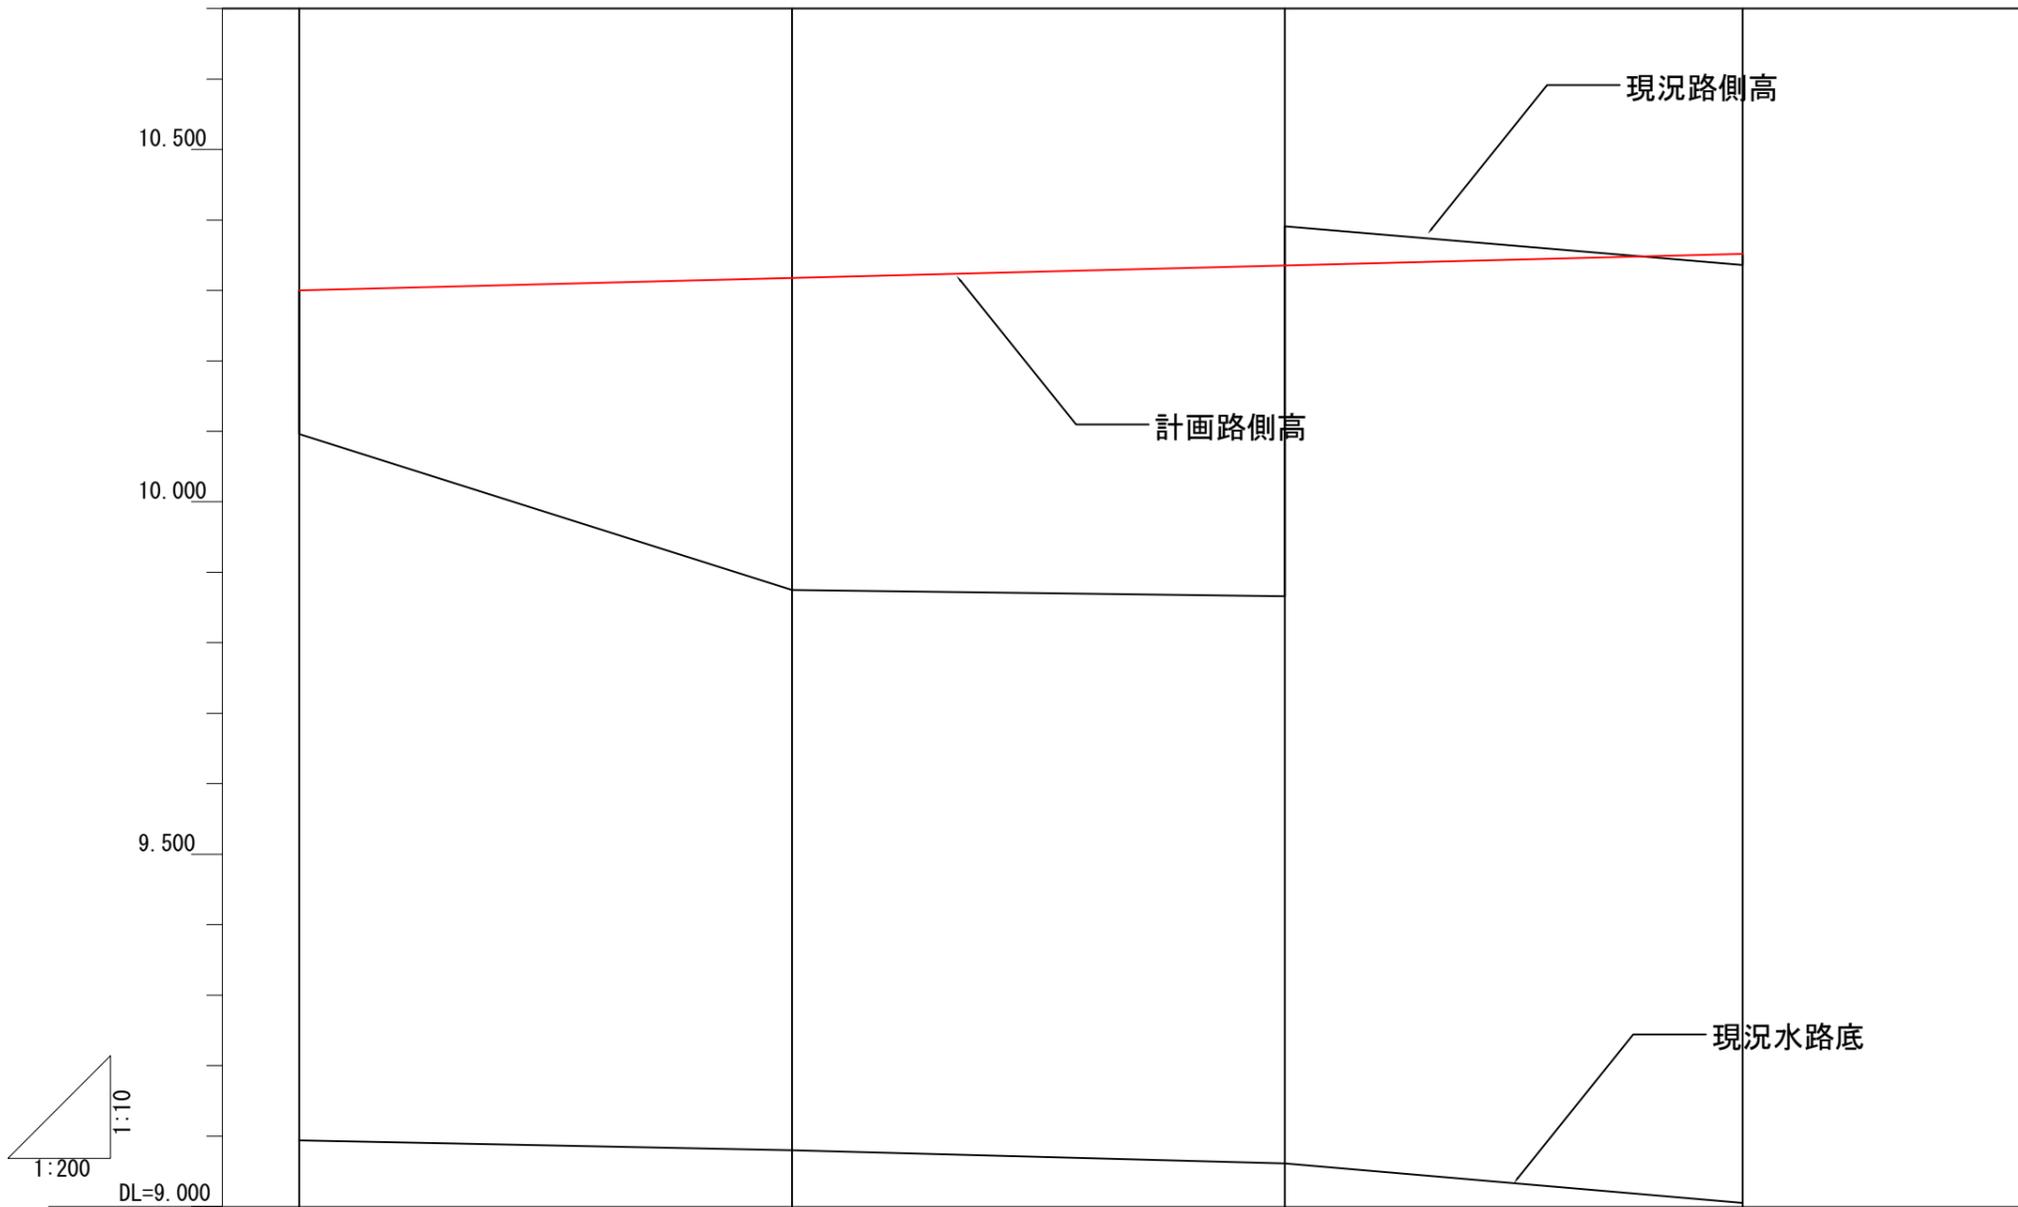

現況 路側高	10.300 10.096	9.875	9.866 10.391	10.336 10.352
現況水路底	9.094	9.080	9.061	9.005
計画 路側高	10.300	10.318	10.336	10.352
測点	PC.0 PO.0 (同断面)	P14.0	P28.0 P28.0 (同断面)	P41.0 P41.0 (同断面)

南国市			
工事種別	市街化区域内法定外道路(大涌甲)道路改良工事		
図面名称	縦断面	縮尺	図示
路線名	市街化区域内法定外道路(大涌甲)		
工事箇所	南国	郡	町村 大涌甲 地内
設計種別		図面 番号	2
事務所名	南国市建設課		
			2