
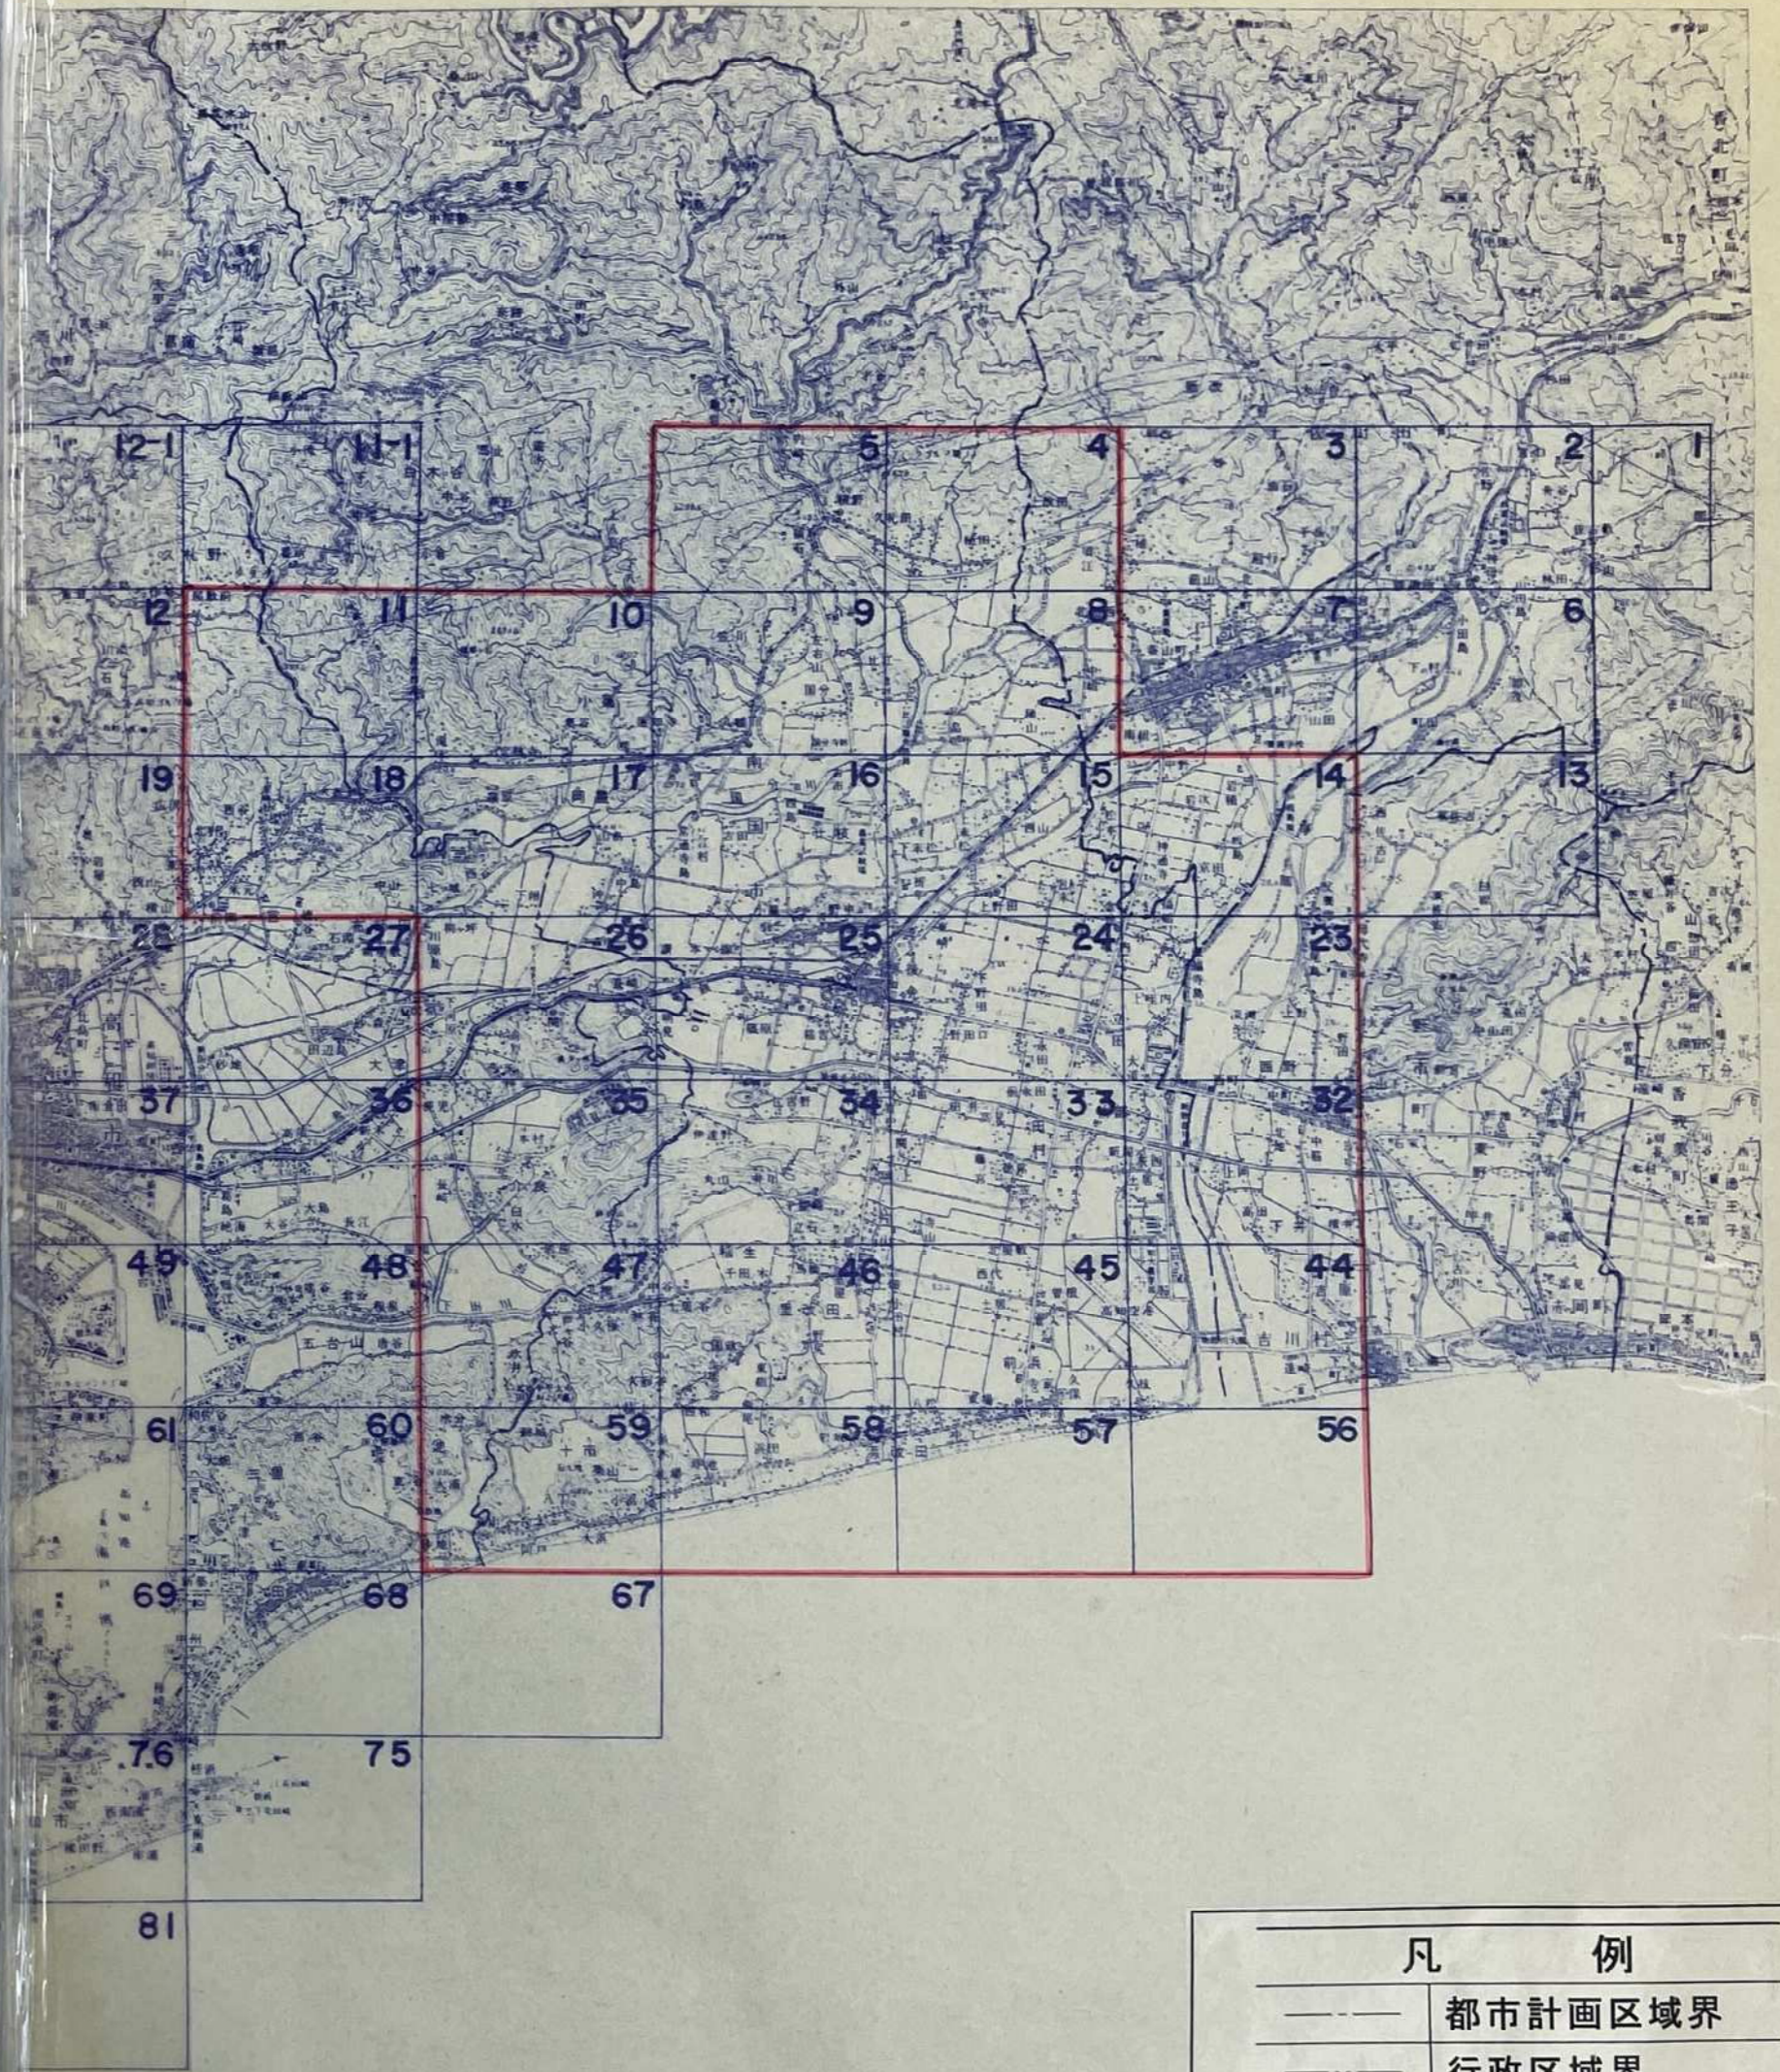


高知広域都市計画基本図

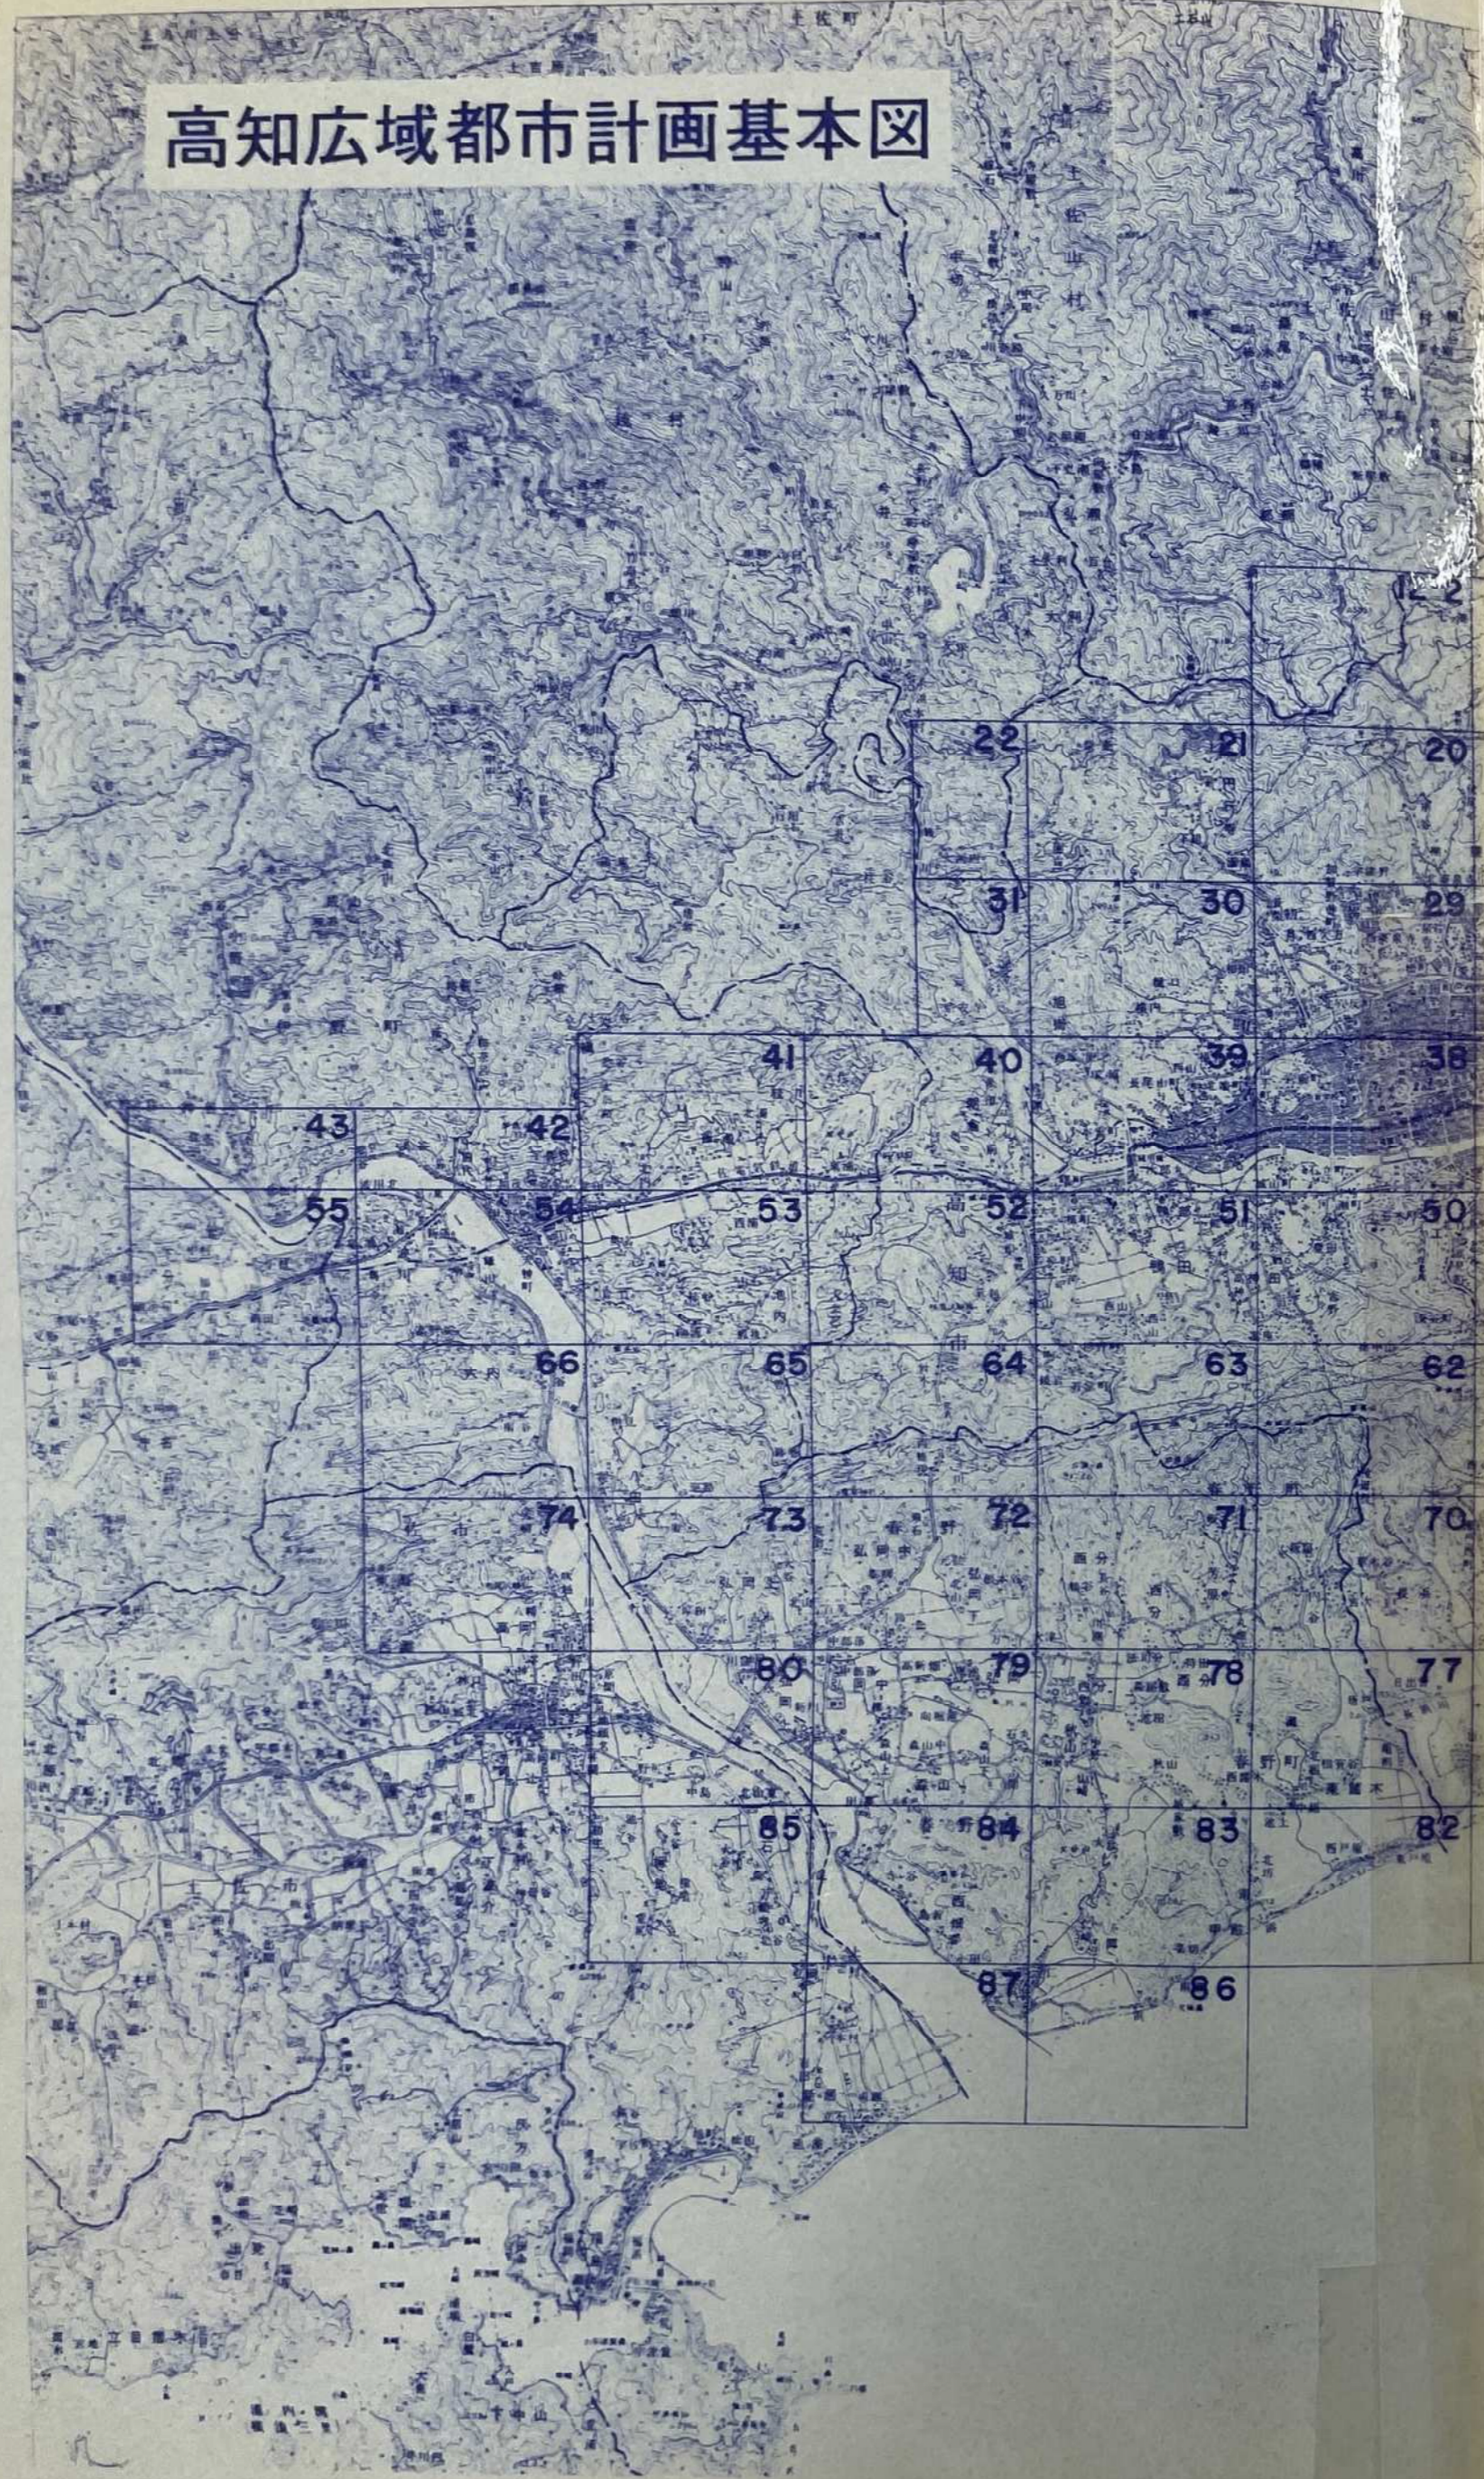

凡 例

| | |
|--|---------|
| | 都市計画区域界 |
| | 行政区域界 |
| | 区域区分界 |
| | 道路界 |
| | 境界名称 |

| | | | |
|---------|-----|-----|----------|
| 容積率 (%) | 200 | 60 | 建ぺい率 (%) |
| 道路斜線勾配 | 1.5 | 2.5 | 隣地斜線勾配 |

1:30,000

高知市 建設局 都市計画課 作成
 昭和57年11月現在
 縮尺 1:30,000
 図例 第24号