
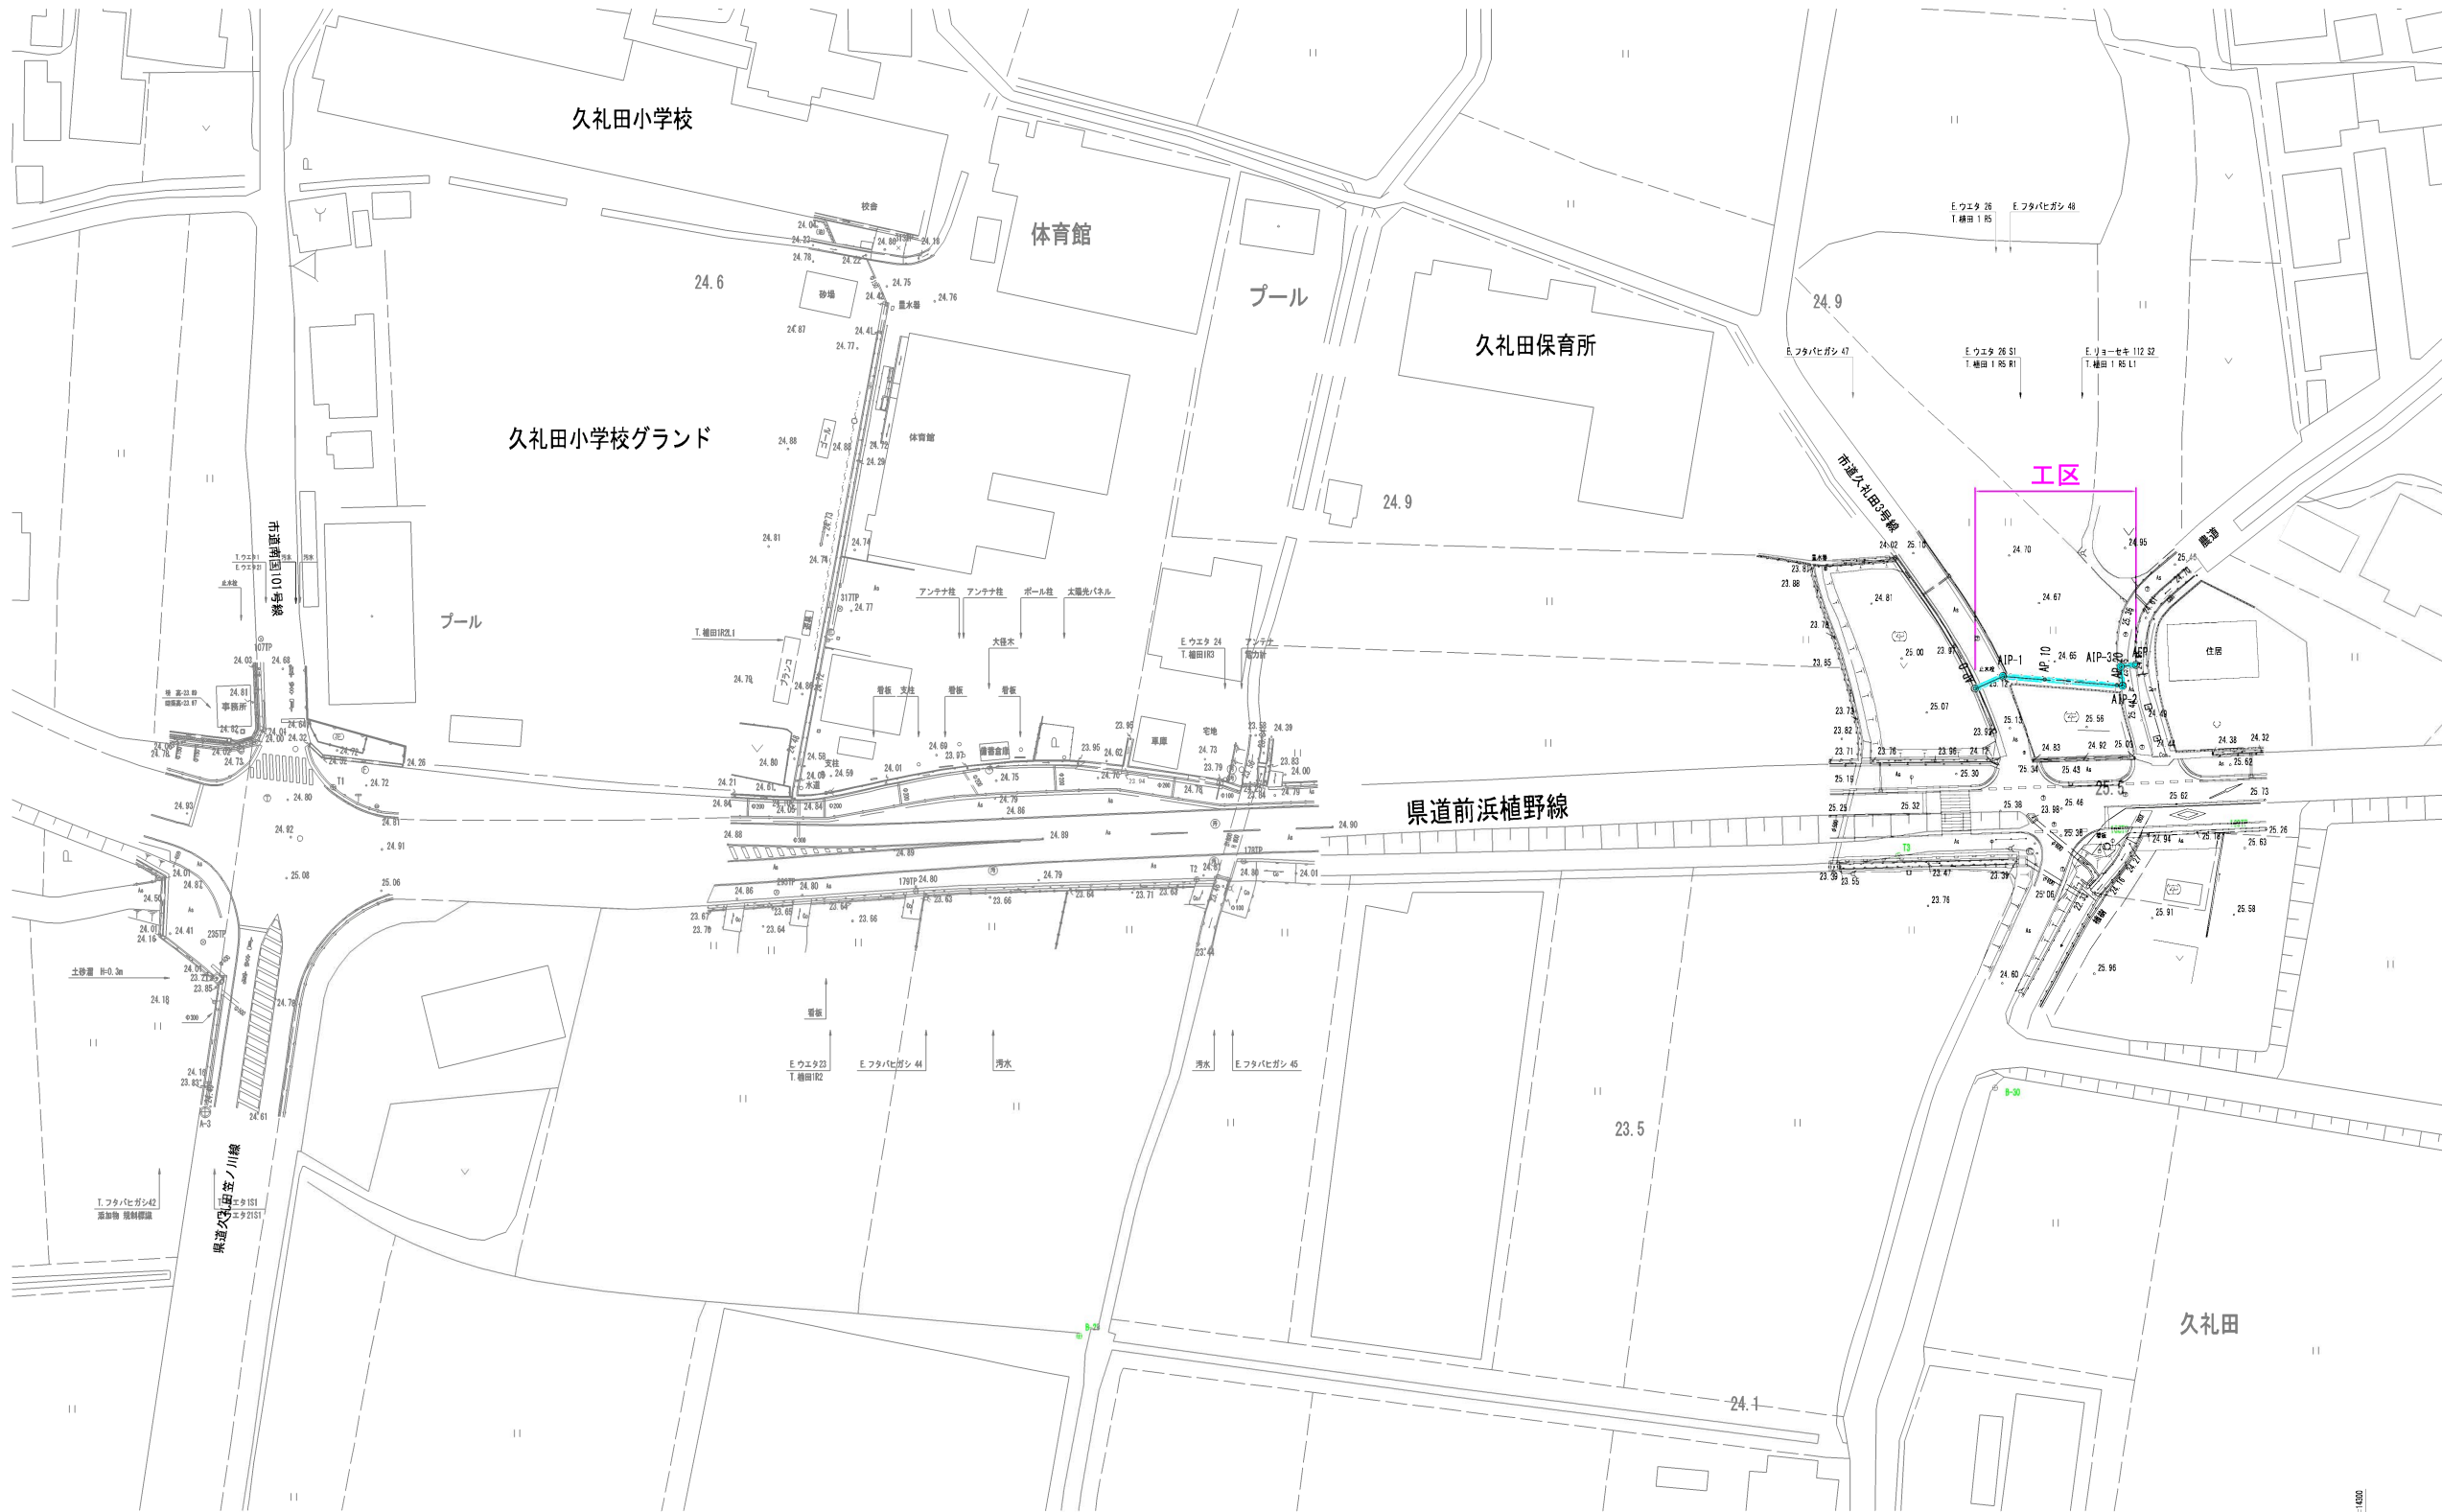


全体平面図 S=1:500

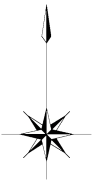


1:4500

1:500


南 国 市			
図面名称	全体平面図	縮 尺	S=1:500
工 事 名	市道久礼田3号線側溝改良工事		
工事箇所	高知県 南国市 久礼田		
設計種別		図 面 番 号	1
事務所名	高知県南国市役所		4
会 社 名			

凡例
農業用水(下水) φ200

平面図 S=1:150

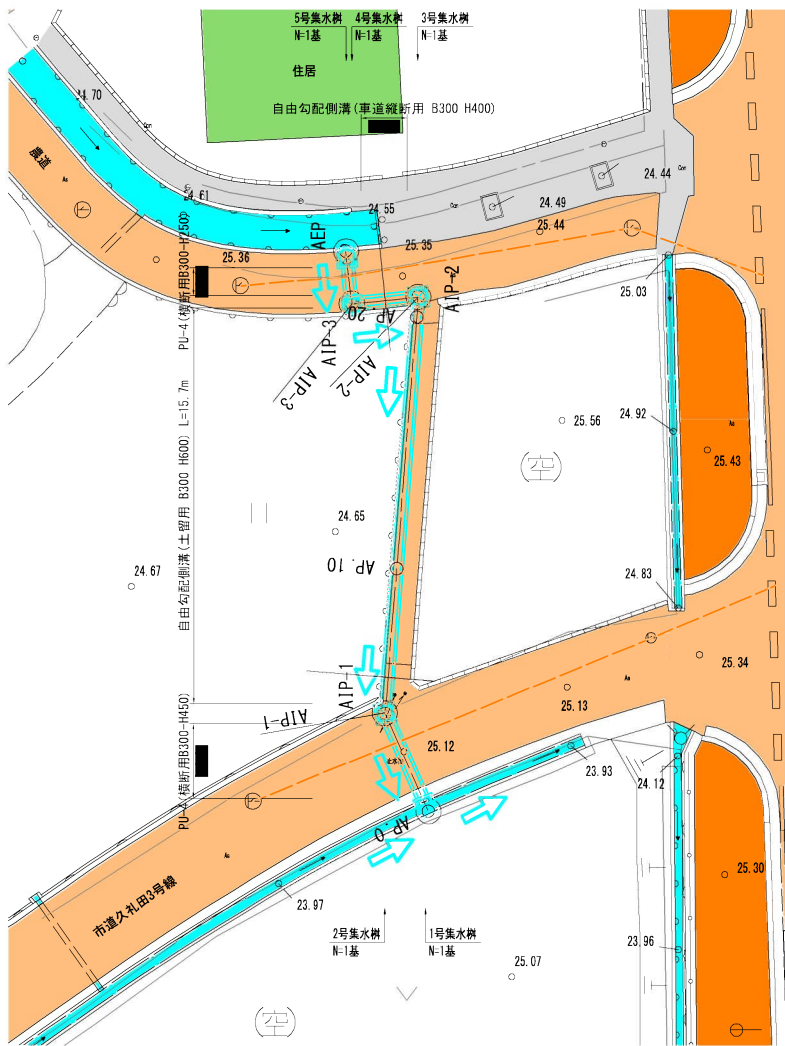


土工図-1 S=1:20

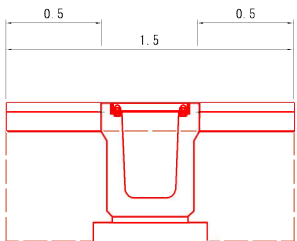

床掘 = 1.1×3.2=3.5
埋戻 = 0.6×3.2=1.9
表層工 = 1.0×3.2=3.2
路盤工 = 1.0×3.2=3.2
舗装版取壊し = 1.5×3.2=4.8

詳細図
(A工区)

横断図 S=1:100

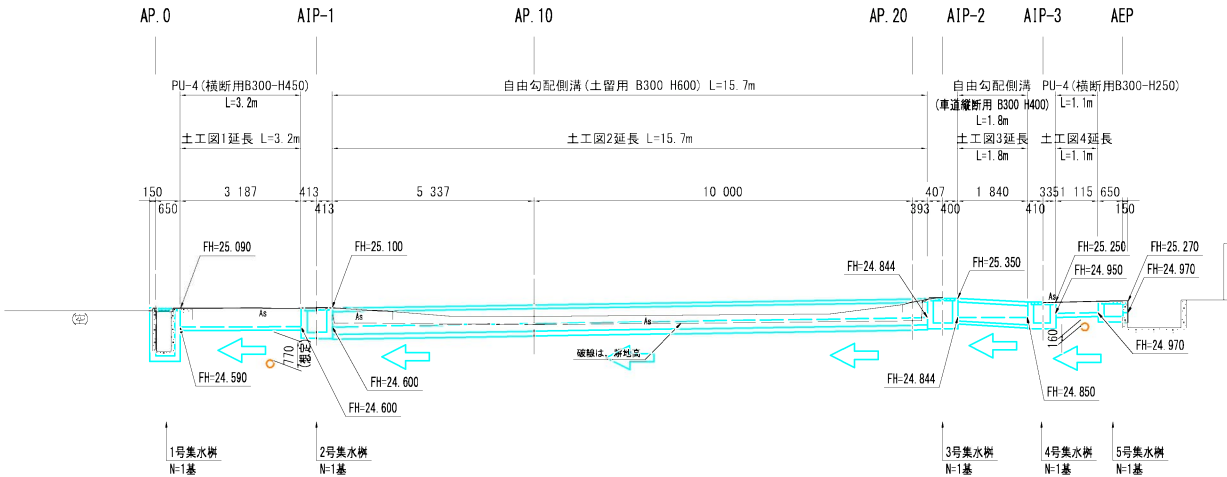


DL=20.000

インバートコンクリート	
H (m)	0.300
V (m ³)	0.089


インバートコンクリート	
H (m)	0.094
V (m ³)	0.027

土工図-2 S=1:20

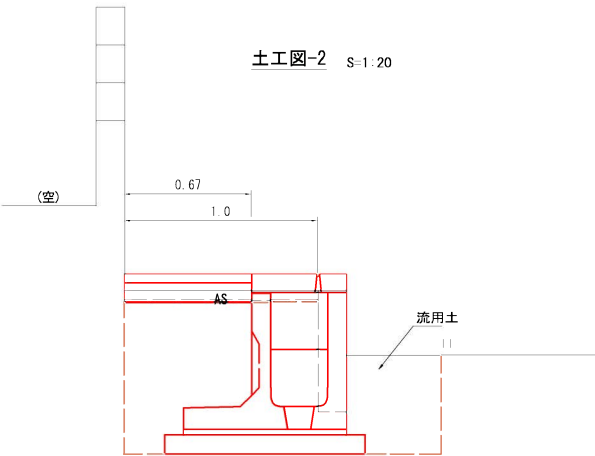


床掘 = 1.4×15.7=22.0
埋戻 = 0.5×15.7= 7.9
埋戻(流用土) = 0.3×15.7= 4.7
表層工 = 0.67×15.7=10.52
路盤工 = 0.67×15.7=10.52
舗装版取壊し = 1.0×15.7=15.7
構造物取壊し = 0.1×15.7=1.6

土工図-3 S=1:20

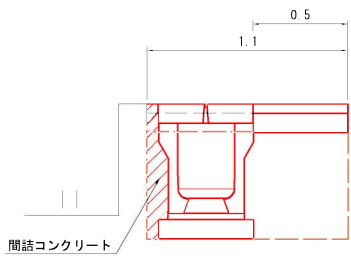

床掘 = 0.7×1.8=1.3
埋戻 = 0.3×1.8=0.54
表層工 = 0.5×1.8=0.90
路盤工 = 0.5×1.8=0.90
舗装版取壊し = 1.1×1.8=2.0
間詰コンクリート = 0.1×1.8=0.2

土工図-4 S=1:20

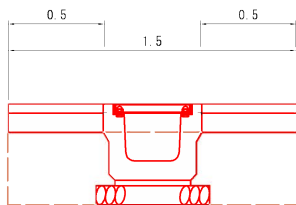


床掘 = 0.8×1.1= 0.9
埋戻 = 0.4×1.1= 0.4
表層工 = 1.0×1.1=1.1
路盤工 = 1.0×1.1=1.1
舗装版取壊し = 1.5×1.1= 1.7


南 国 市			
図面名称	市道久礼田3号線側溝改良工事	縮 尺	図 示
工 事 名	高知県 南国市 久礼田		
工事箇所	高知県 南国市 久礼田		
設計種別	高知県 南国市 久礼田		
事務所名	高知県 南国市 久礼田	図 面 番 号	2 / 4
会 社 名	高知県 南国市 久礼田		

詳細図


構造図

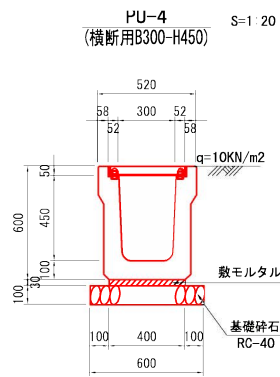

材料表		10.0m当り	
種 別	数 量		
側 溝	5.0	個	
基礎砕石	6.00	m2	
敷モルタル	0.12	m3	
目地モルタル	0.01	m3	
鋼製蓋 (T-25)	10.0	枚	

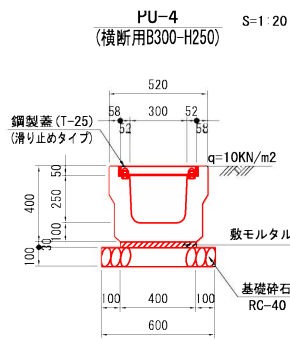


材料表		10.0m当り	
種 別	数 量		
側 溝	5.0	個	
基礎砕石	6.00	m2	
敷モルタル	0.12	m3	
目地モルタル	0.01	m3	
鋼製蓋 (T-25)	10.0	枚	

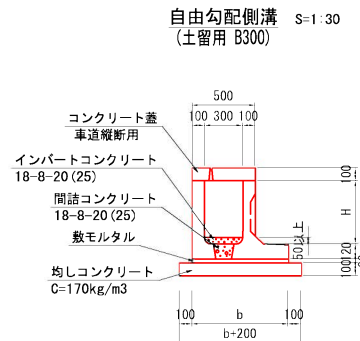

注1) インバートコンクリートの数量については、参考展開図にて算出。


材料表		1.0m当り	
H (m)	b (m)	間詰コンクリート (m3)	敷モルタル (m3)
0.500	0.76	0.02	0.02
0.600	0.86	0.02	0.03
0.700	0.86	0.02	0.03
0.800	0.96	0.02	0.03
0.900	0.96	0.02	0.03
1.000	0.96	0.02	0.03
1.100	1.08	0.02	0.03

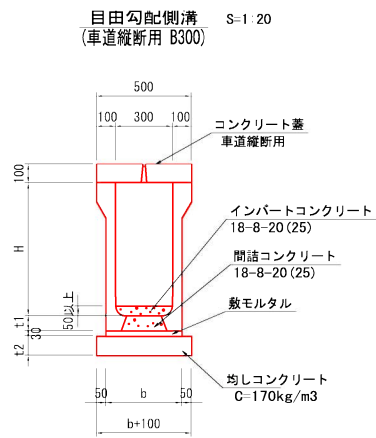


注) インバートコンクリートの数量については、参考展開図にて算出。

材料表		1.0m当り	
H (m)	b (m)	t1 (m)	t2 (m)
0.300	0.400	0.080	0.100
0.400	0.400	0.080	0.100
0.500	0.400	0.080	0.100
0.600	0.400	0.080	0.150
0.700	0.400	0.080	0.150
0.800	0.400	0.080	0.150
0.900	0.420	0.080	0.150
1.000	0.420	0.100	0.150
1.100	0.440	0.100	0.200
1.200	0.440	0.100	0.200
1.300	0.460	0.100	0.200
1.400	0.460	0.100	0.200


1号集水樹 (500×500×1250) S=1:30

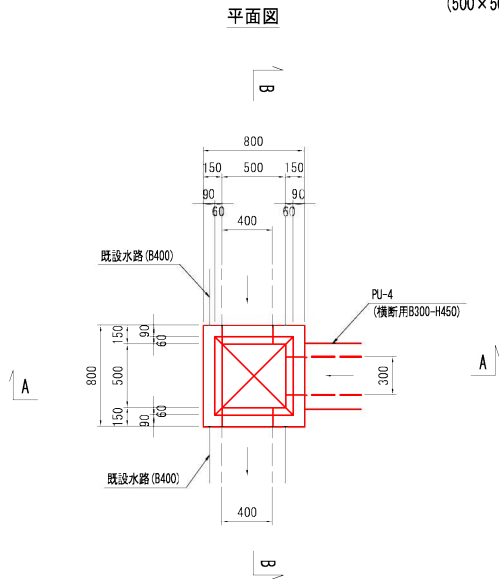


材料表		1.0基当り	
種 別	数 量		
コンクリート	0.68	m3	
型 枠	5.75	m2	
基礎砕石	0.81	m2	
鋼製蓋 (T-25)	1.0	枚	

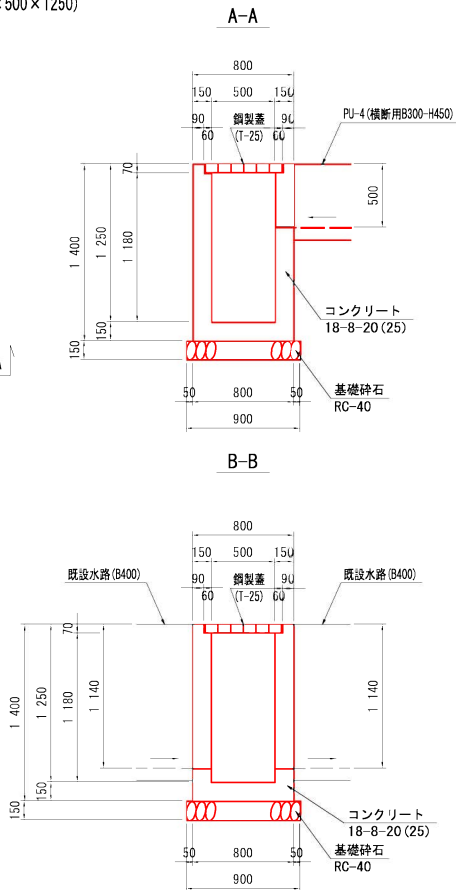


B-B

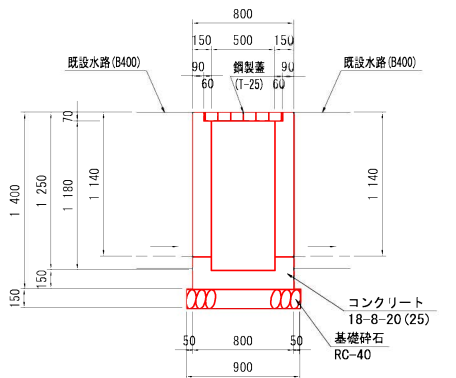


2号集水樹 (500×500×650) S=1:30

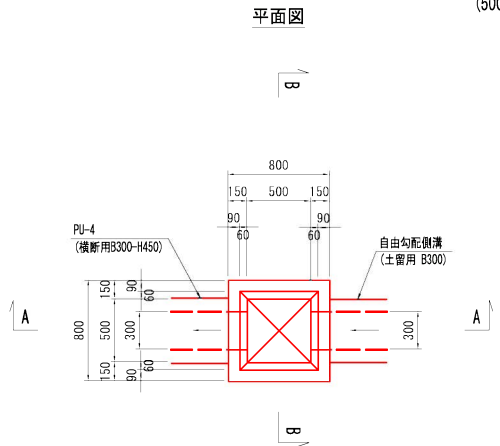

材料表		1.0基当り	
種 別	数 量		
コンクリート	0.29	m3	
型 枠	3.34	m2	
基礎砕石	0.81	m2	
鋼製蓋 (T-25)	1.0	枚	

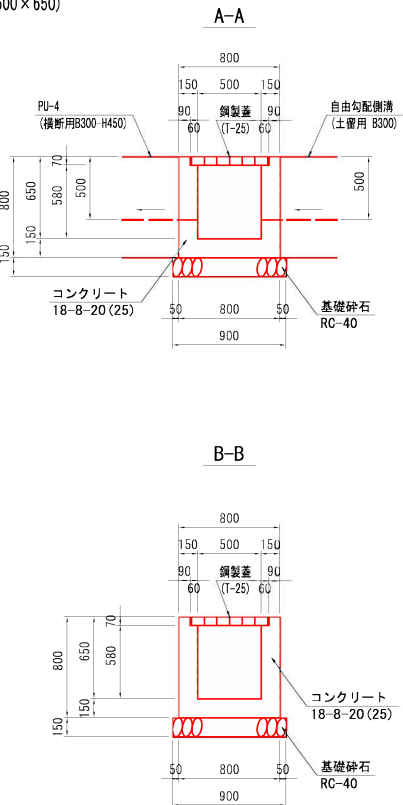


B-B

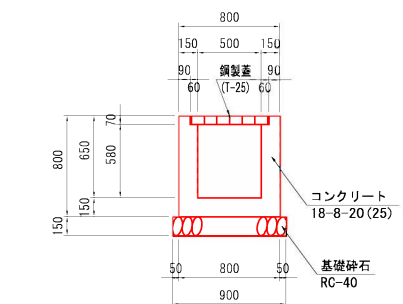

南 国 市			
図面名称	詳 細 図	縮 尺	図 示
工事名	市道久礼田3号線側溝改良工事		
工事箇所	高知県 南国市 久礼田		
設計種別		図 面 番 号	3
事務所名	高知県南国市役所		4




詳細図

構造図

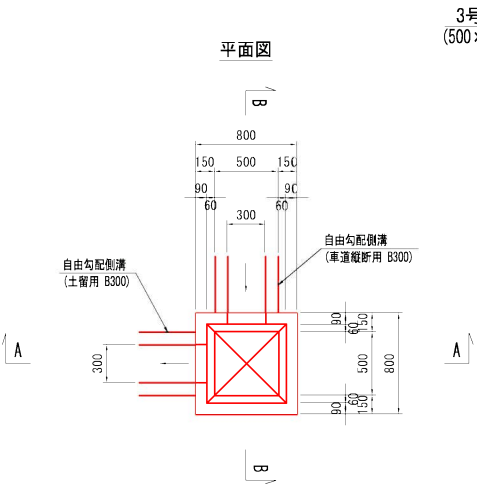




材料表

種 別	数 量	1.0基当り
コンクリート	0.29	m3
型 枠	3.34	m2
基礎碎石	0.81	m2
鋼製蓋 (T-25)	1.0	枚

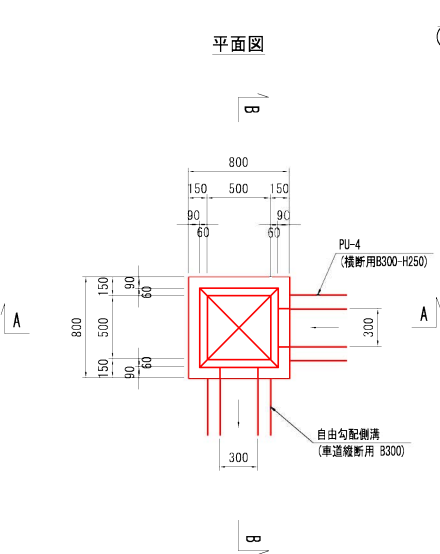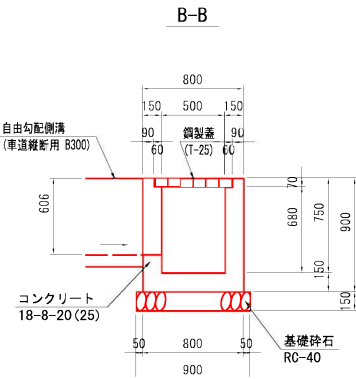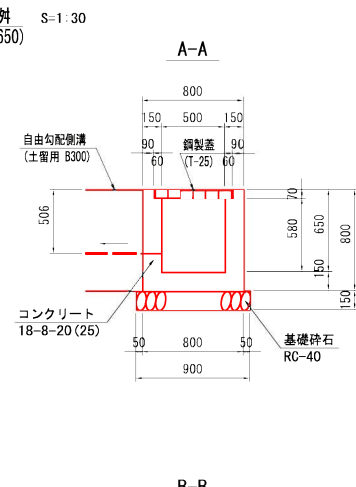



材料表

種 別	数 量	1.0基当り
コンクリート	0.28	m3
型 枠	3.17	m2
基礎碎石	0.81	m2
鋼製蓋 (T-25)	1.0	枚

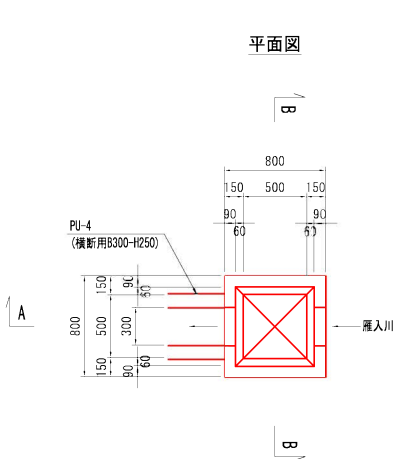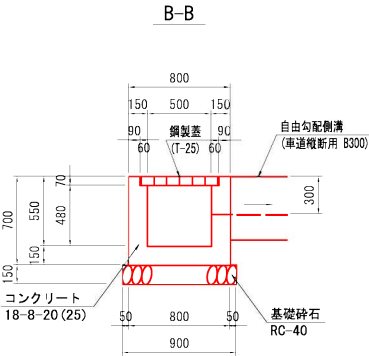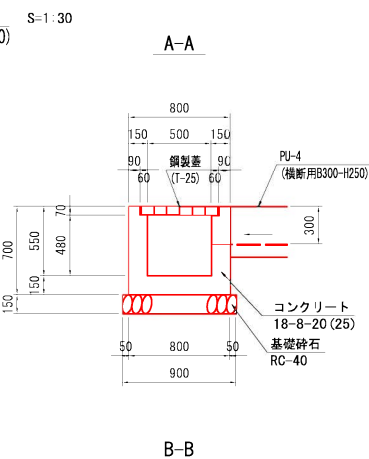


材料表

種 別	数 量	1.0基当り
コンクリート	0.28	m3
型 枠	3.17	m2
基礎碎石	0.77	m2
鋼製蓋 (T-25)	1.0	枚

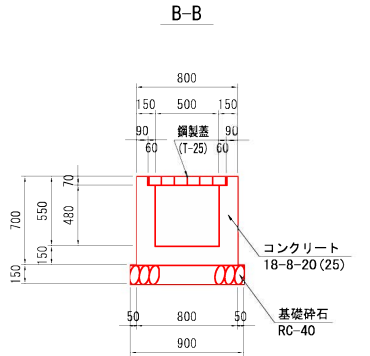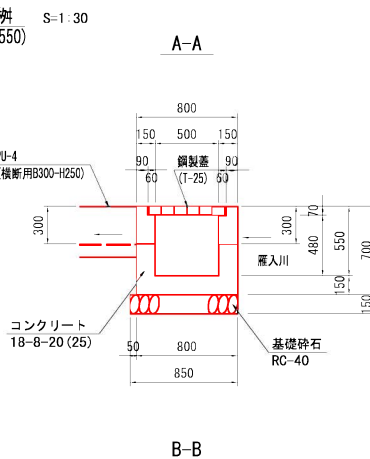

舗装構成

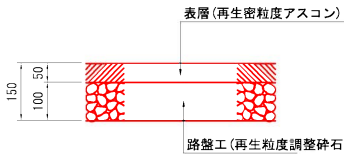

南 国 市			
図面名称	言羊糸田 図	縮 尺	図 示
工事名	市道久礼田3号線側溝改良工事		
工事箇所	高知県 南国市 久礼田		
設計種別		図 面 番 号	4
事務所名	高知県南国市役所		4
会社名			