




横断図 S=1:100

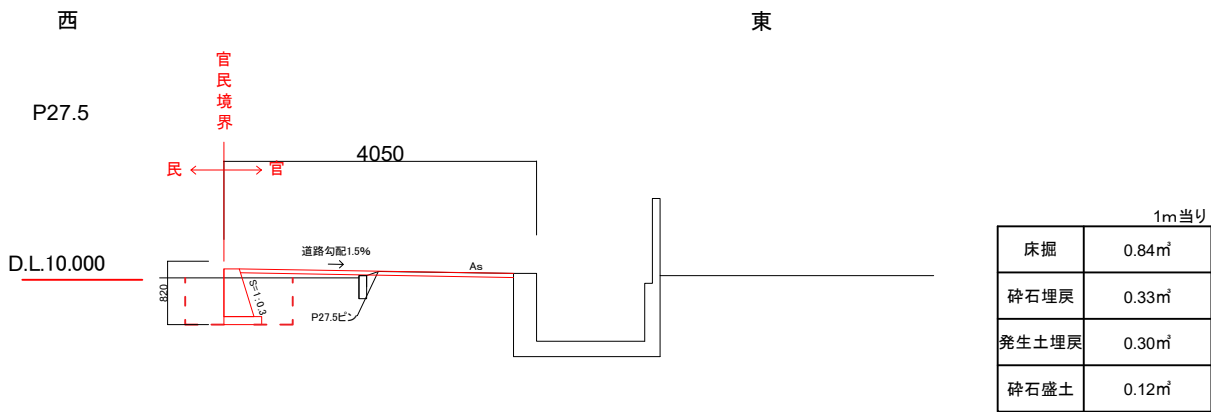


舗装撤去展開図 S=1:200

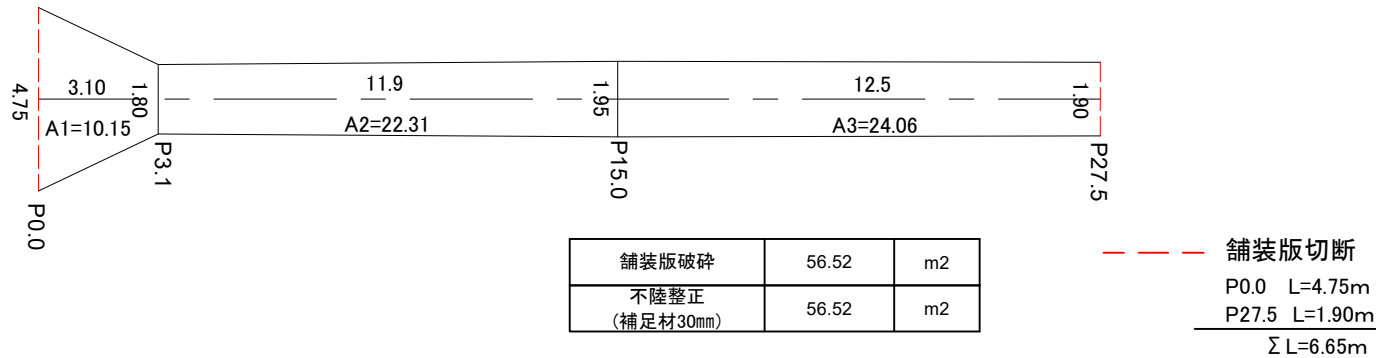

舗装復旧展開図 S=1:200

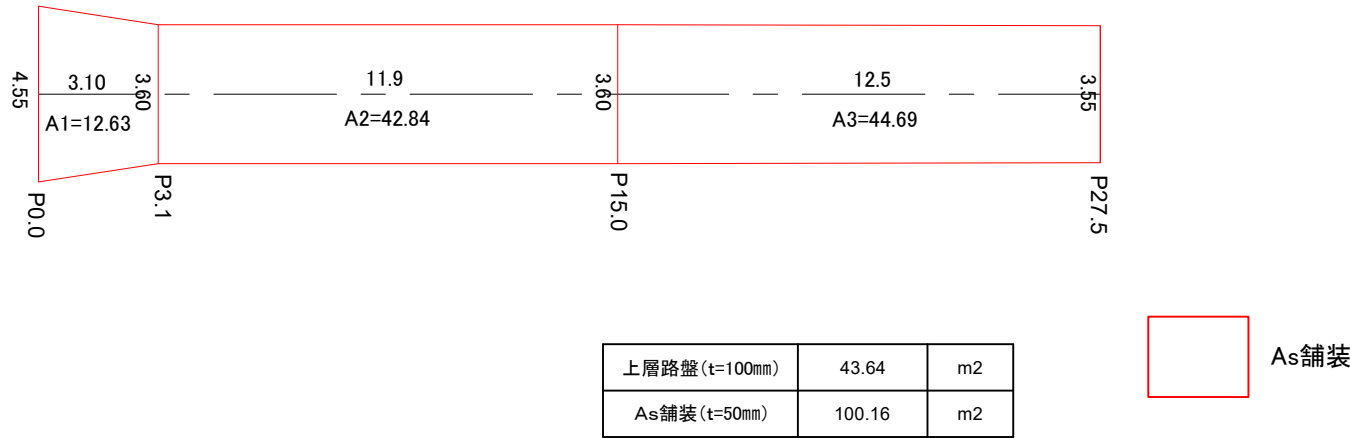


数量計算表

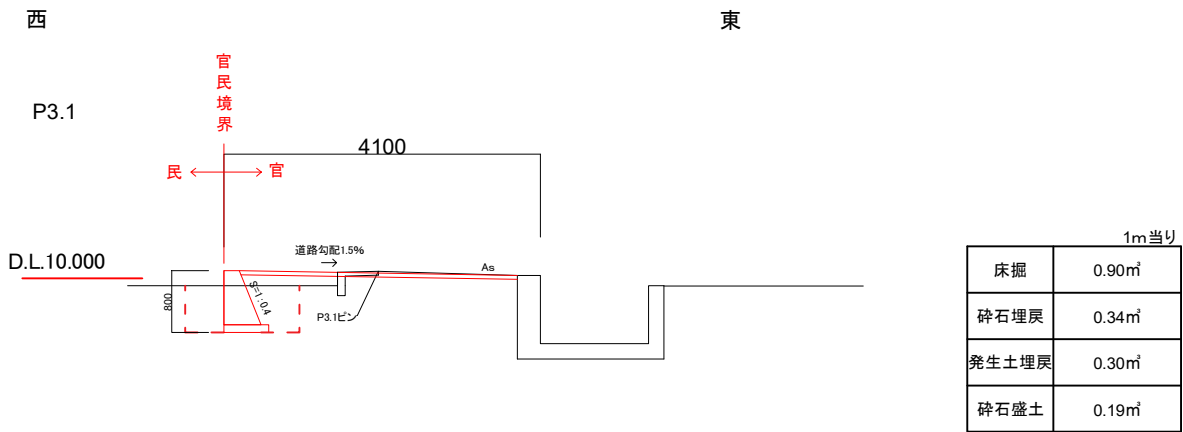

項 目 床掘					項 目 埋戻(碎石)				
測 点	距 離	断面積	平 均	積	測 点	距 離	断面積	平 均	積
P0	*****	1.06	*****	*****	P0	*****	0.42	*****	*****
P3.1	3.1	0.90	0.98	3.04	P3.1	3.1	0.34	0.38	1.18
P15	11.9	0.91	0.91	10.83	P15	11.9	0.35	0.35	4.17
P27.5	12.5	0.84	0.88	11.00	P27.5	12.5	0.33	0.34	4.25
*****	*****	*****	計	24.87	*****	*****	*****	計	9.60


項 目 埋戻(発生土)					項 目 盛土(碎石)				
測 点	距 離	断面積	平 均	積	測 点	距 離	断面積	平 均	積
P0	*****	0.3	*****	*****	P0	*****	0.00	*****	*****
P3.1	3.1	0.3	0.30	0.93	P3.1	3.1	0.19	0.10	0.31
P15	11.9	0.3	0.30	3.57	P15	11.9	0.28	0.24	2.86
P27.5	12.5	0.3	0.30	3.75	P27.5	12.5	0.12	0.20	2.50
*****	*****	*****	計	8.25	*****	*****	*****	計	5.67

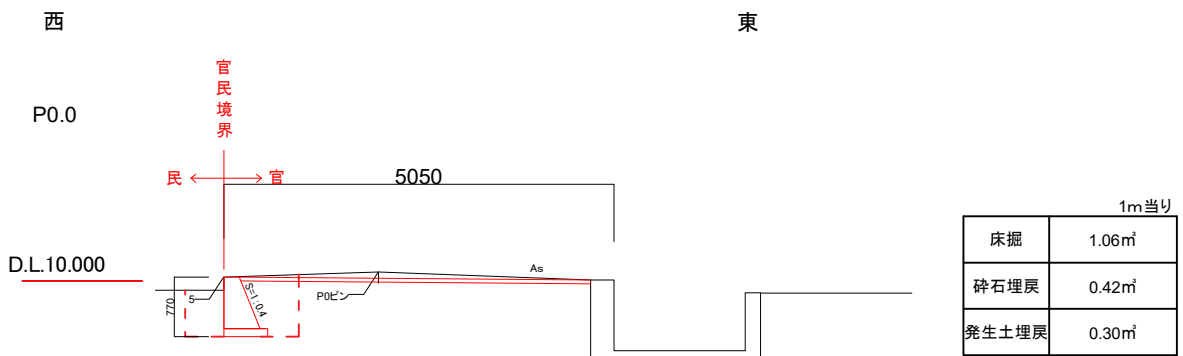

南 国 市			
工事種別	狭あい道路整備等促進事業 市道堀ノ内東北線道路整備工事		
図面名称	断面図、展開図、数量計算表	縮尺	図示
路線名	市道堀ノ内東北線		
工事箇所	南国 市 郡 町 村	立田	地内
設計種別		図面 番号	1
事務所名	南国市建設課		3

構造物詳細図 S=1:30


P0
H=670

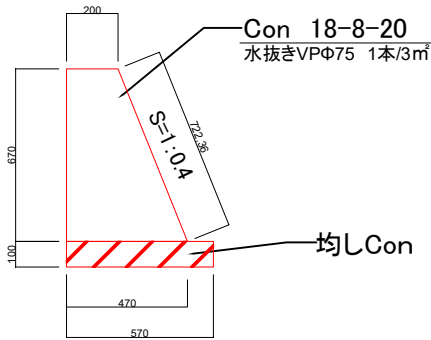

1m当り	
コンクリート	0.22㎡
型枠	1.60㎡
均しCon	0.06㎡
均し型枠	0.2㎡

1箇所当り	
瀝青繊維質目地	0.22㎡


P3.1
H=700

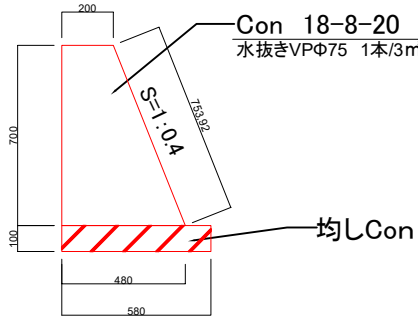

1m当り	
コンクリート	0.24㎡
型枠	1.66㎡
均しCon	0.06㎡
均し型枠	0.2㎡

1箇所当り	
瀝青繊維質目地	0.24㎡


P15.0
H=740

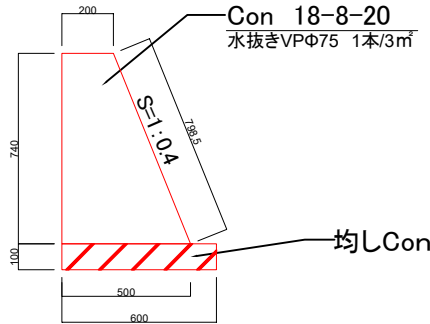

1m当り	
コンクリート	0.26㎡
型枠	1.74㎡
均しCon	0.06㎡
均し型枠	0.2㎡

1箇所当り	
瀝青繊維質目地	0.26㎡

P27.5
H=620

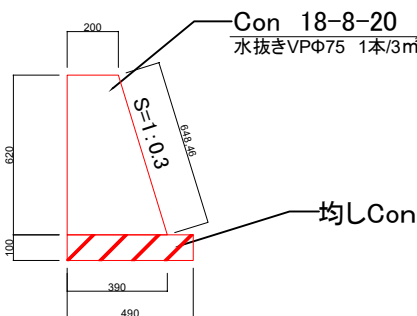


1m当り	
コンクリート	0.18㎡
型枠	1.47㎡
均しCon	0.05㎡
均し型枠	0.2㎡


1箇所当り	
瀝青繊維質目地	0.18㎡

構造物撤去詳細図 S=1:25

L=27.5m

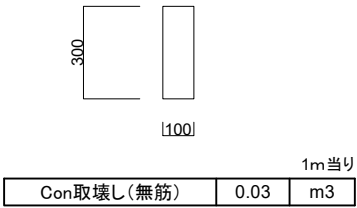

L=7.60

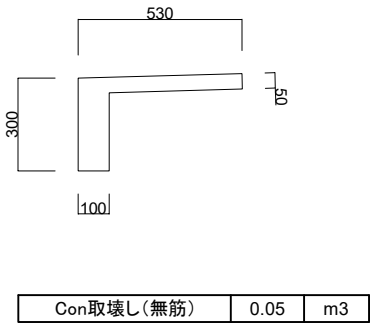


数量計算表

項 目 コンクリート					項 目 型枠				
測 点	距 離	断面積	平 均	積	測 点	距 離	断面積	平 均	積
P0	*****	0.22	*****	*****	P0	*****	1.6	*****	*****
P3.1	3.1	0.24	0.23	0.71	P3.1	3.1	1.66	1.63	5.05
P15	11.9	0.26	0.25	2.98	P15	11.9	1.74	1.70	20.23
P27.5	12.5	0.18	0.22	2.75	P27.5	12.5	1.47	1.61	20.13
*****	*****	*****	計	6.44	*****	*****	*****	計	45.41
項 目 均しコンクリート									
測 点	距 離	断面積	平 均	積					
P0	*****	0.06	*****	*****					
P3.1	3.1	0.06	0.06	0.19					
P15	11.9	0.06	0.06	0.71					
P27.5	12.5	0.05	0.06	0.75					
*****	*****	*****	計	1.65					

南 国 市			
工事種別	狭あい道路整備等促進事業 市道堀ノ内東北線道路整備工事		
図面名称	構造図	縮尺	図示
路線名	市道堀ノ内東北線		
工事箇所	南国市	町 小籠	地内
設計種別		図面 番号	2
事務所名	南国市建設課		3

位置図

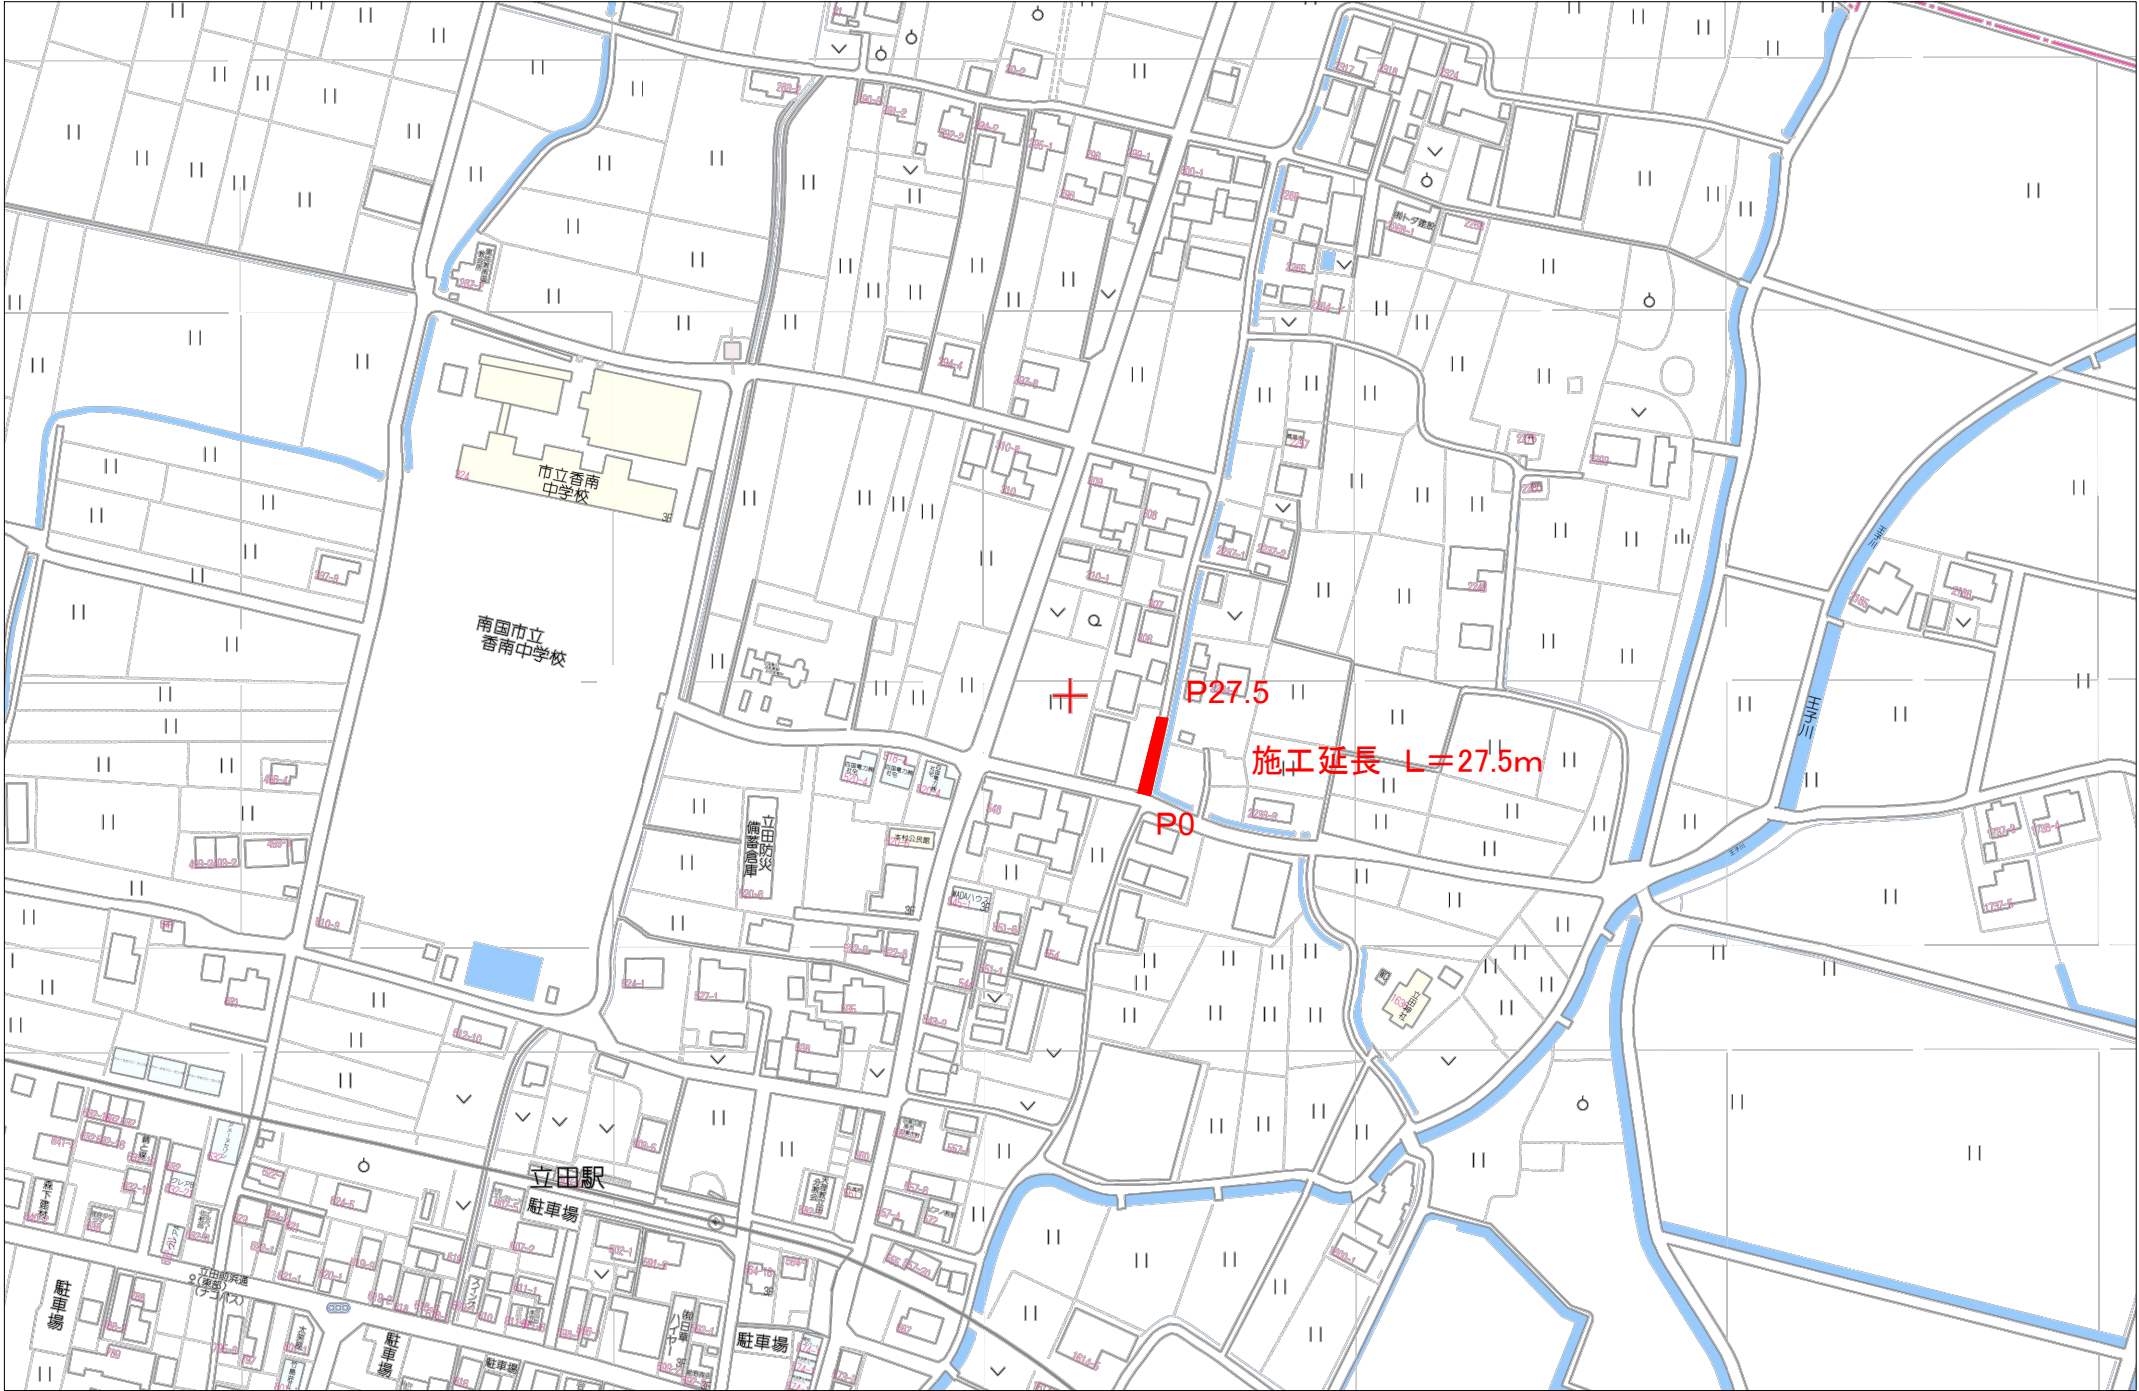

南 国 市				
工事種別	狭あい道路整備等促進事業 市道堀ノ内東北線道路整備工事			
図面名称	位置図	縮尺	図示	
路線名	市道堀ノ内東北線			
工事箇所	南国 市 郡	町 村	小籠	地内
設計種別			図面 番号	3
事務所名	南国市建設課			3