



平面

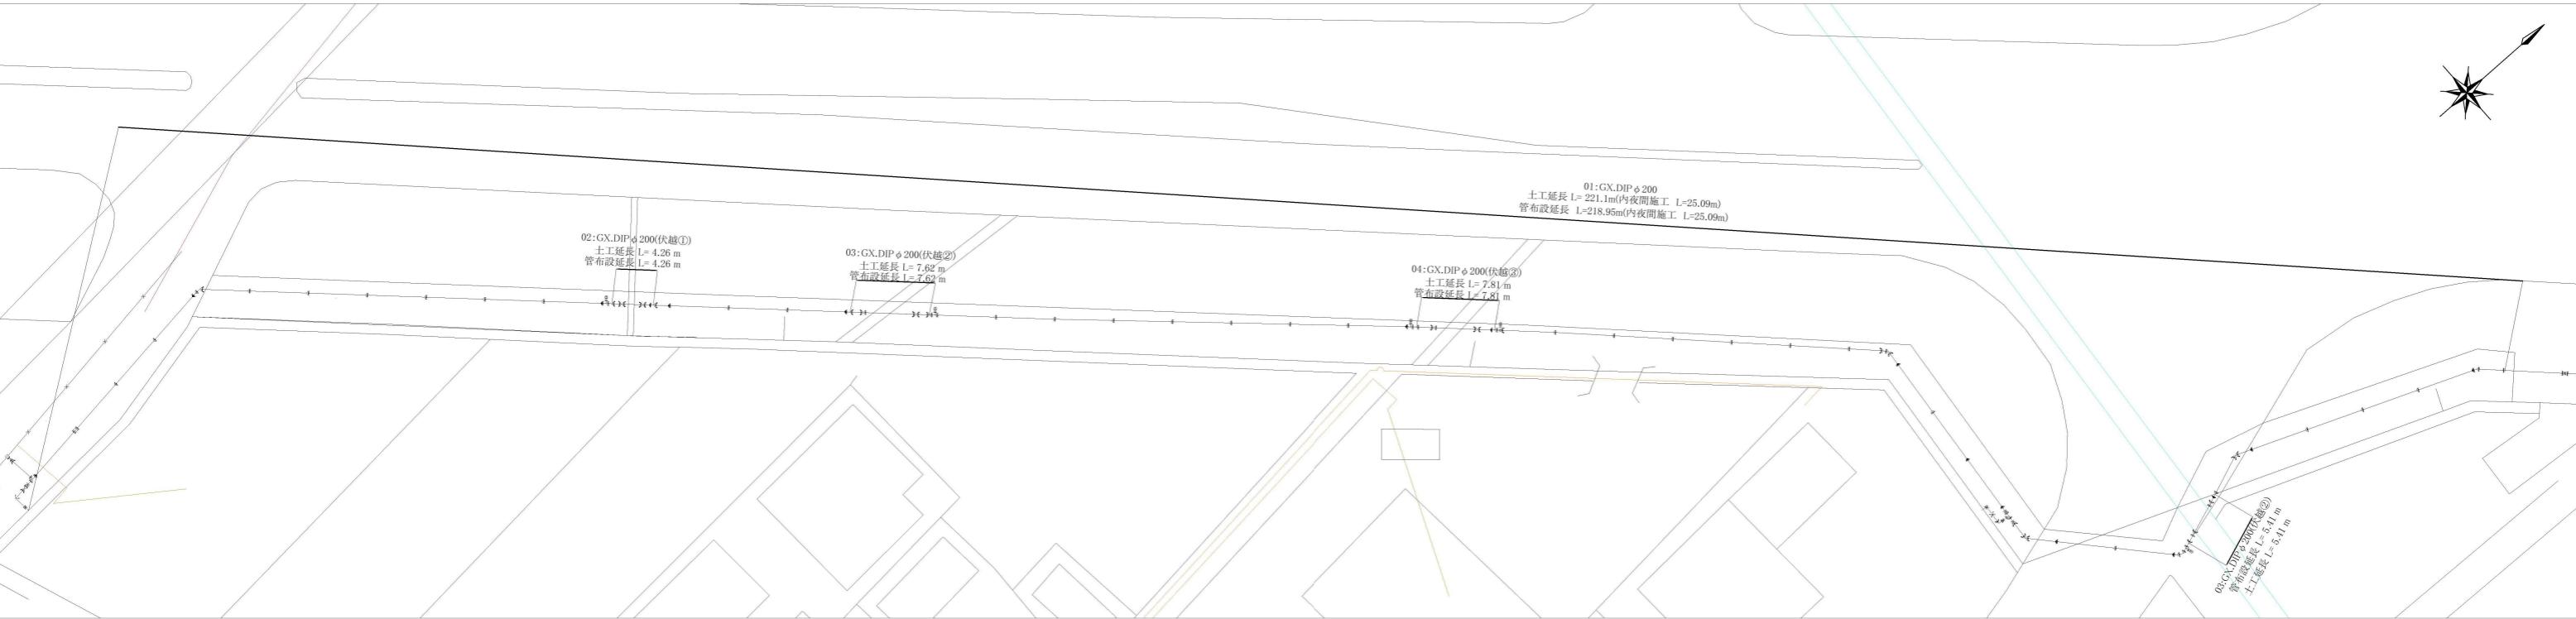

配管圖



土工断面图

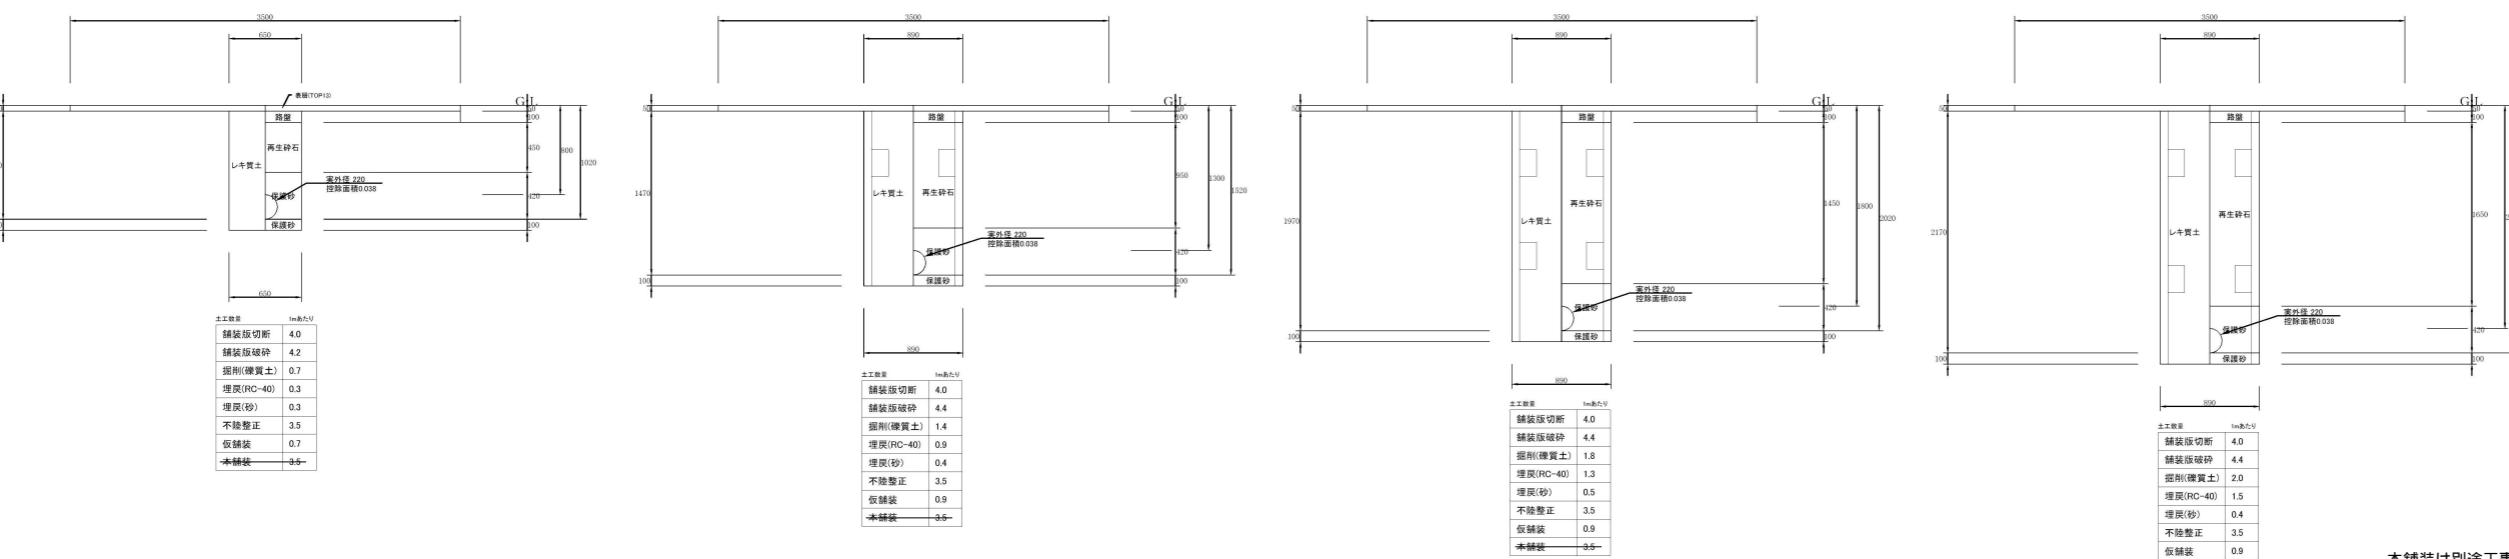

令和7年度


工事箇所 南国市 陣山

路線名 一般国道195号線 市道南陣山1号

図面名称 平面配管図

図面番号 縮 尺 1/1

局 次 係 例


